






GRUNDRISS W1 , M=1:20

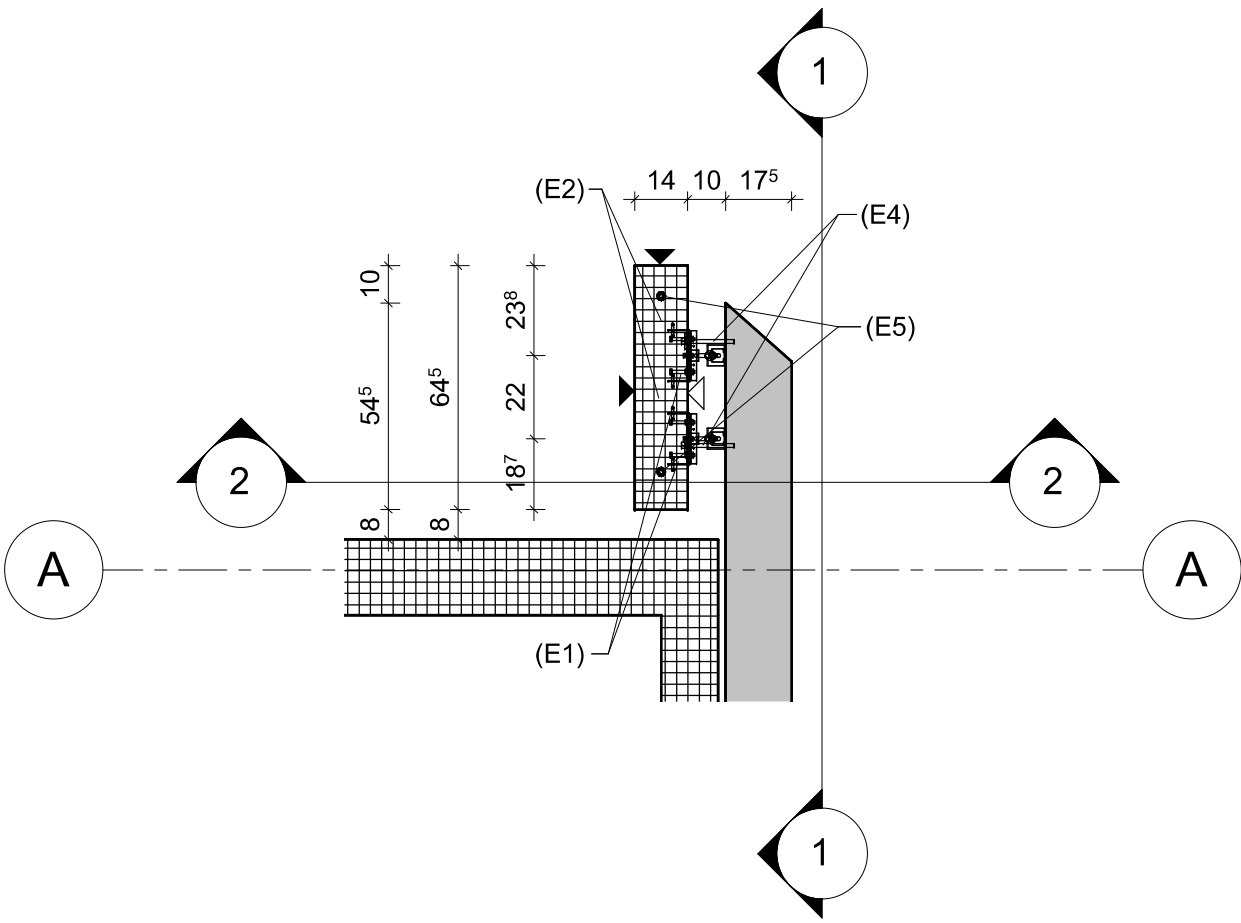

SCHNITT 1-1 , M=1:20

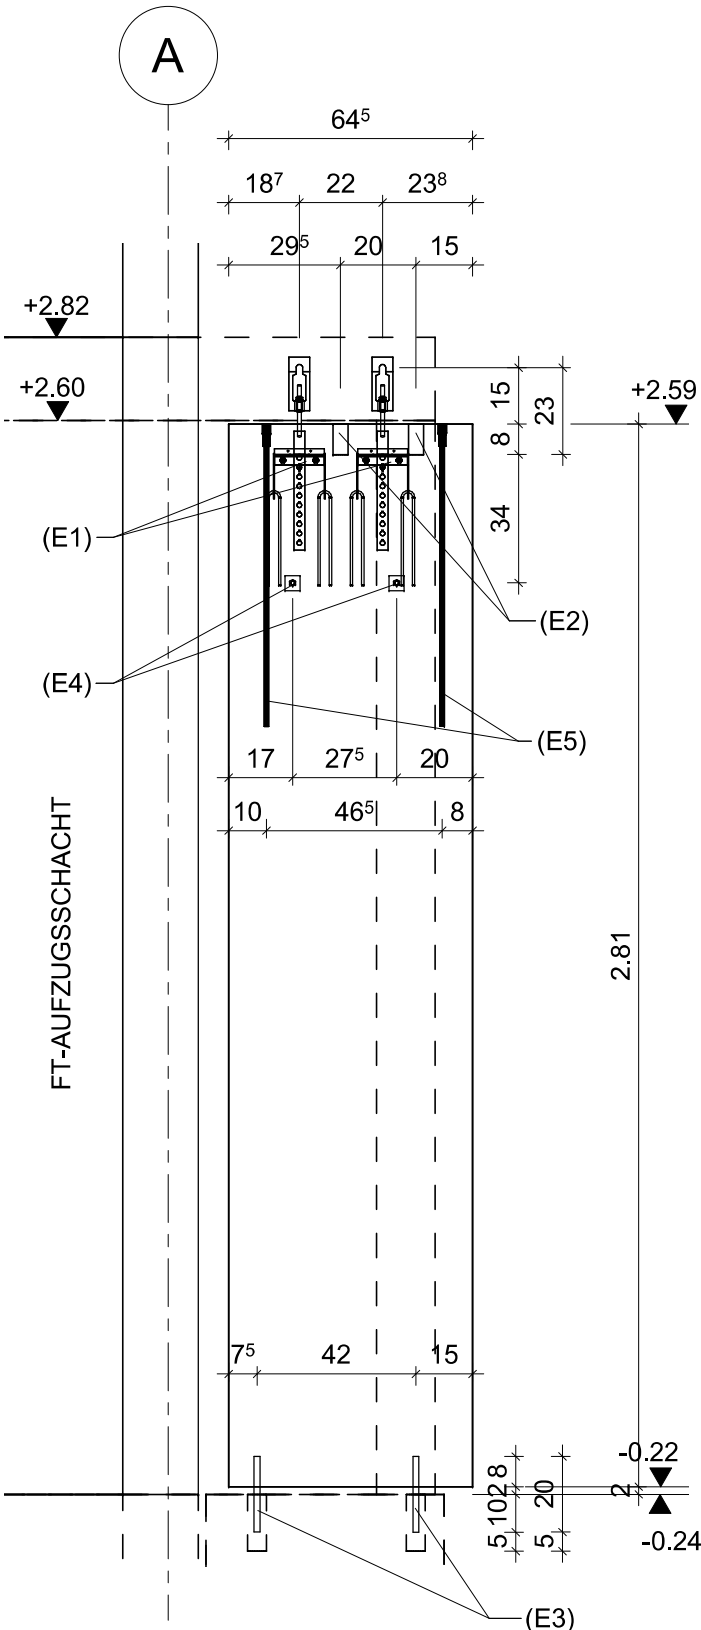

SCHNITT 2-2 , M=1:20

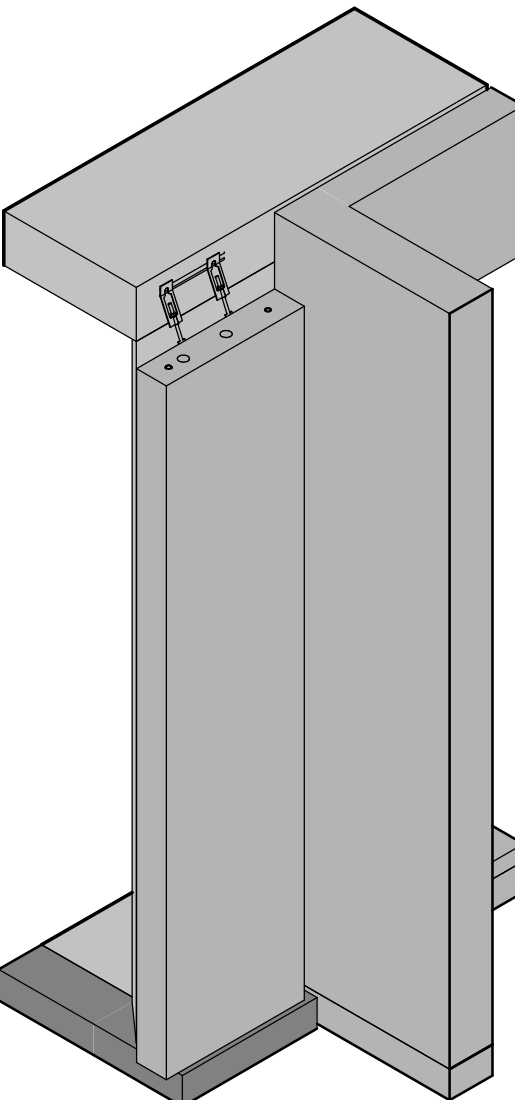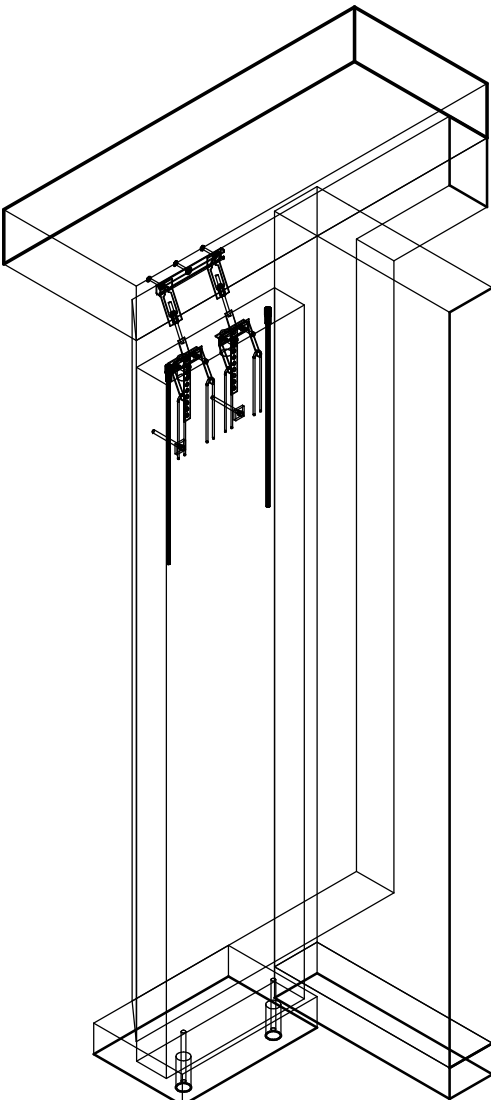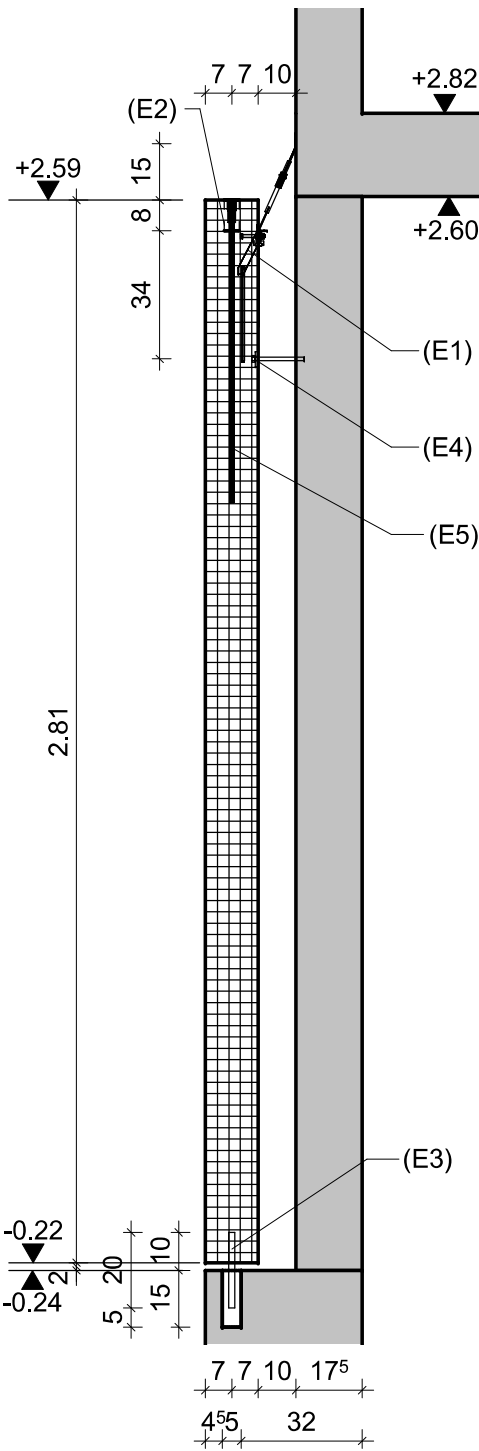

POS. FERTIGTL.	POS. EINBAUTL.	STÜCK für 1 FT.	STÜCK GESAMT	EINBAUTEIL-ZUBEHÖRTEIL	
FT-FP-W1	E1	2	2	FASSADENPLATTENANKER FPA -5-E-8,0-100	
	E2	2	2	HÜLLWELLROHR d=40mm ,L=80mm	
	E3	2	2	DORN d=16mm ,L=20cm	
	E4	2	2	DRUCKHÜLSE DS 25-10-100	
	E5	2	2	HD-TRANSPORTANKER 6361-7,5-0700	
Montage- und Abhebeanke nach Angabe der Herstellerfirma!					
POS.FT.	FT-FP-W1			SYMBOLS DER OBERFLÄCHENBEHANDLUNG	
STÜCK	1			∇ EINFÜLLSEITE	▽ GEGLÄTTET
INHALT [m³]	0.254			▼ SICHTBETON GLATT	▨ FASE/1.0cm
GEWICHT [t]	0.635			▽ ABGERIEBEN	○ SCHALUNGSGLATT

EINABUVORSCHIFTEN FÜR DIE TRANSPORTANKER BEACHTEN!

