






GRUNDRISS W5 , M=1:20

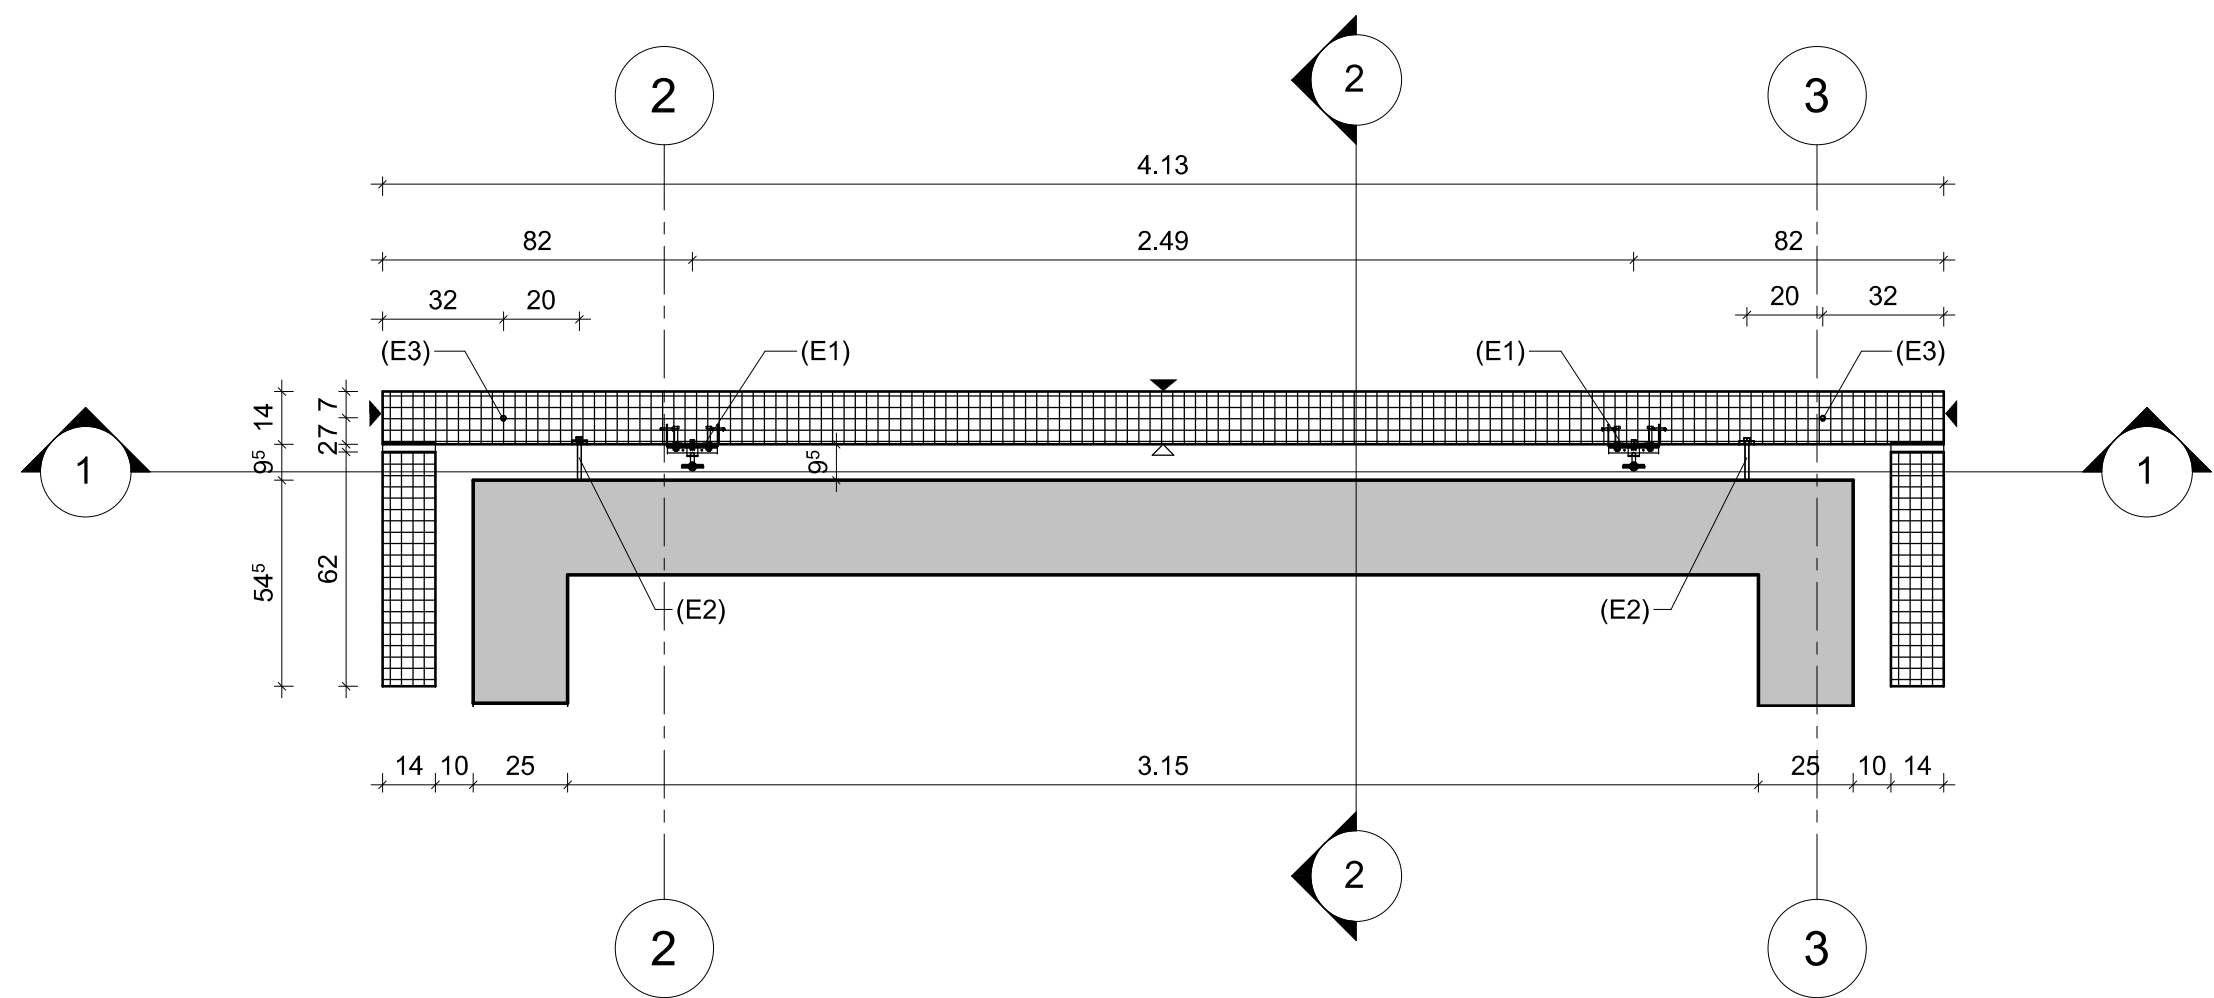

SCHNITT 1-1 , M=1:20

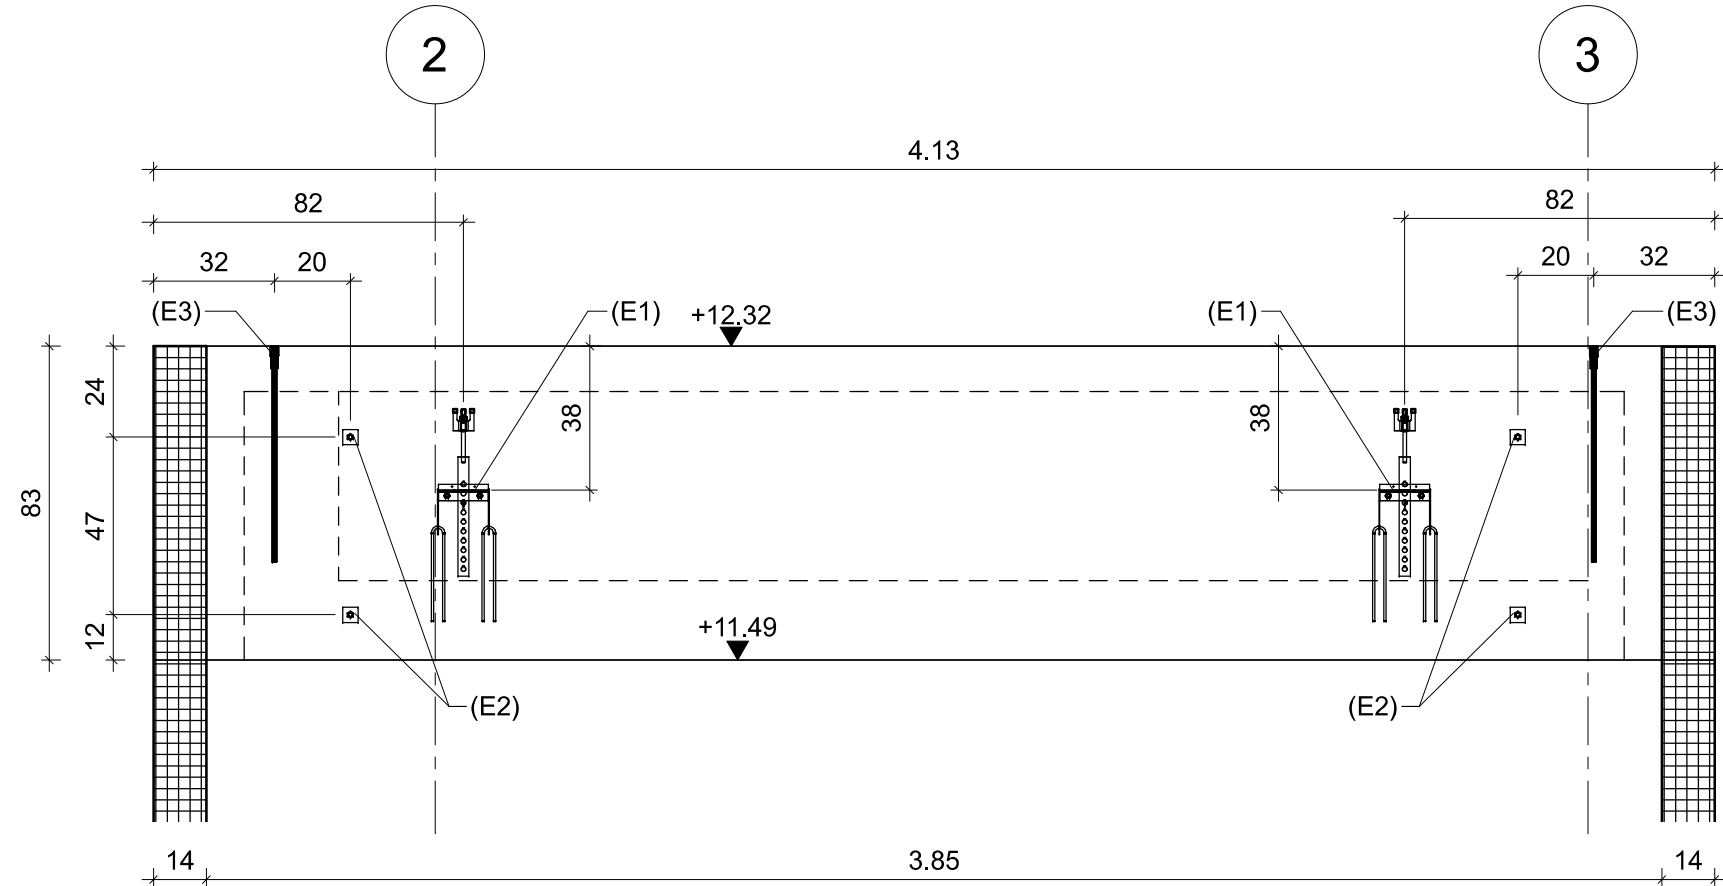

SCHNITT 2-2 , M=1:20

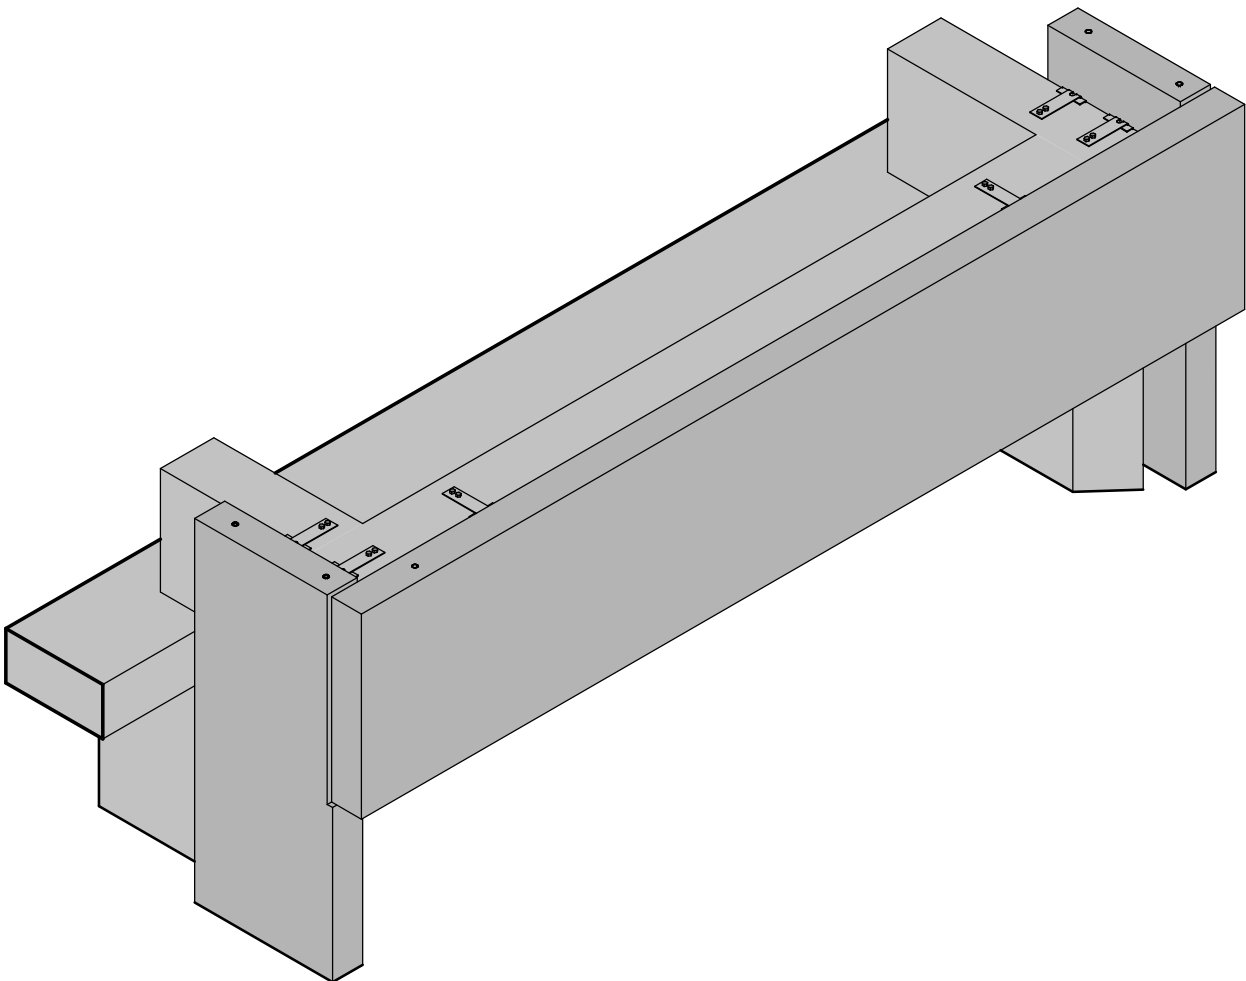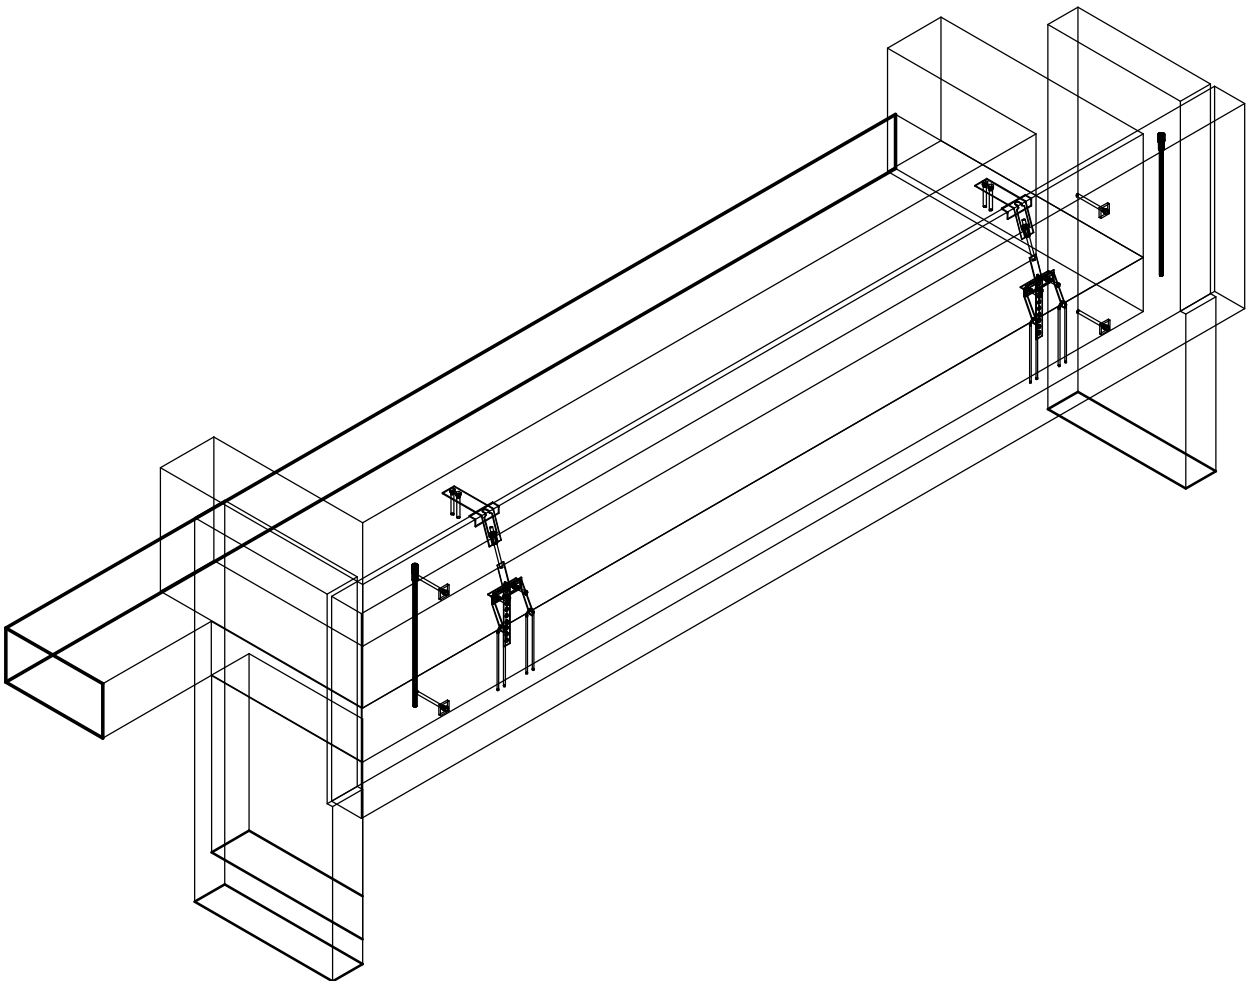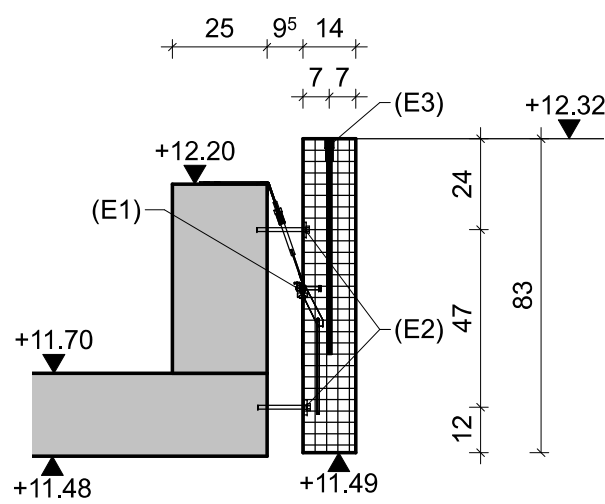

POS. FERTIGTL.	POS. EINBAUTL.	STÜCK FÜR 1 FT.	STÜCK GESAMT	EINBAUTEIL-ZUBEHÖRTEIL	
	E1	2	2	FASSADENPLATTENANKER FPA -5A-E-8,0-95	
FT-FP-W5	E2	2	2	DRUCKHÜLSE DS 25-10-95	
	E3	2	2	HD-TRANSPORTANKER 6361-7,5-0700	
Montage- und Abhebeanker nach Angabe der Herstellerfirma!					
POS.FT.	FT-FP-W5			SYMBOLS DER OBERFLÄCHENBEHANDLUNG	
STÜCK	1			∇ EINFÜLLSEITE	▽▽ GEGLÄTTET
INHALT [m³]	0.480			▼ SICHTBETON GLATT	⌘ FASE/1,0cm
GEWICHT [t]	0.960			▽ ABGERIEBEN	○ SCHALUNGSGLATT

EINABUVORSCHRIFTEN FÜR DIE TRANSPORTANKER BEACHTEN!

