




SNITT 1-1, M.=1:50

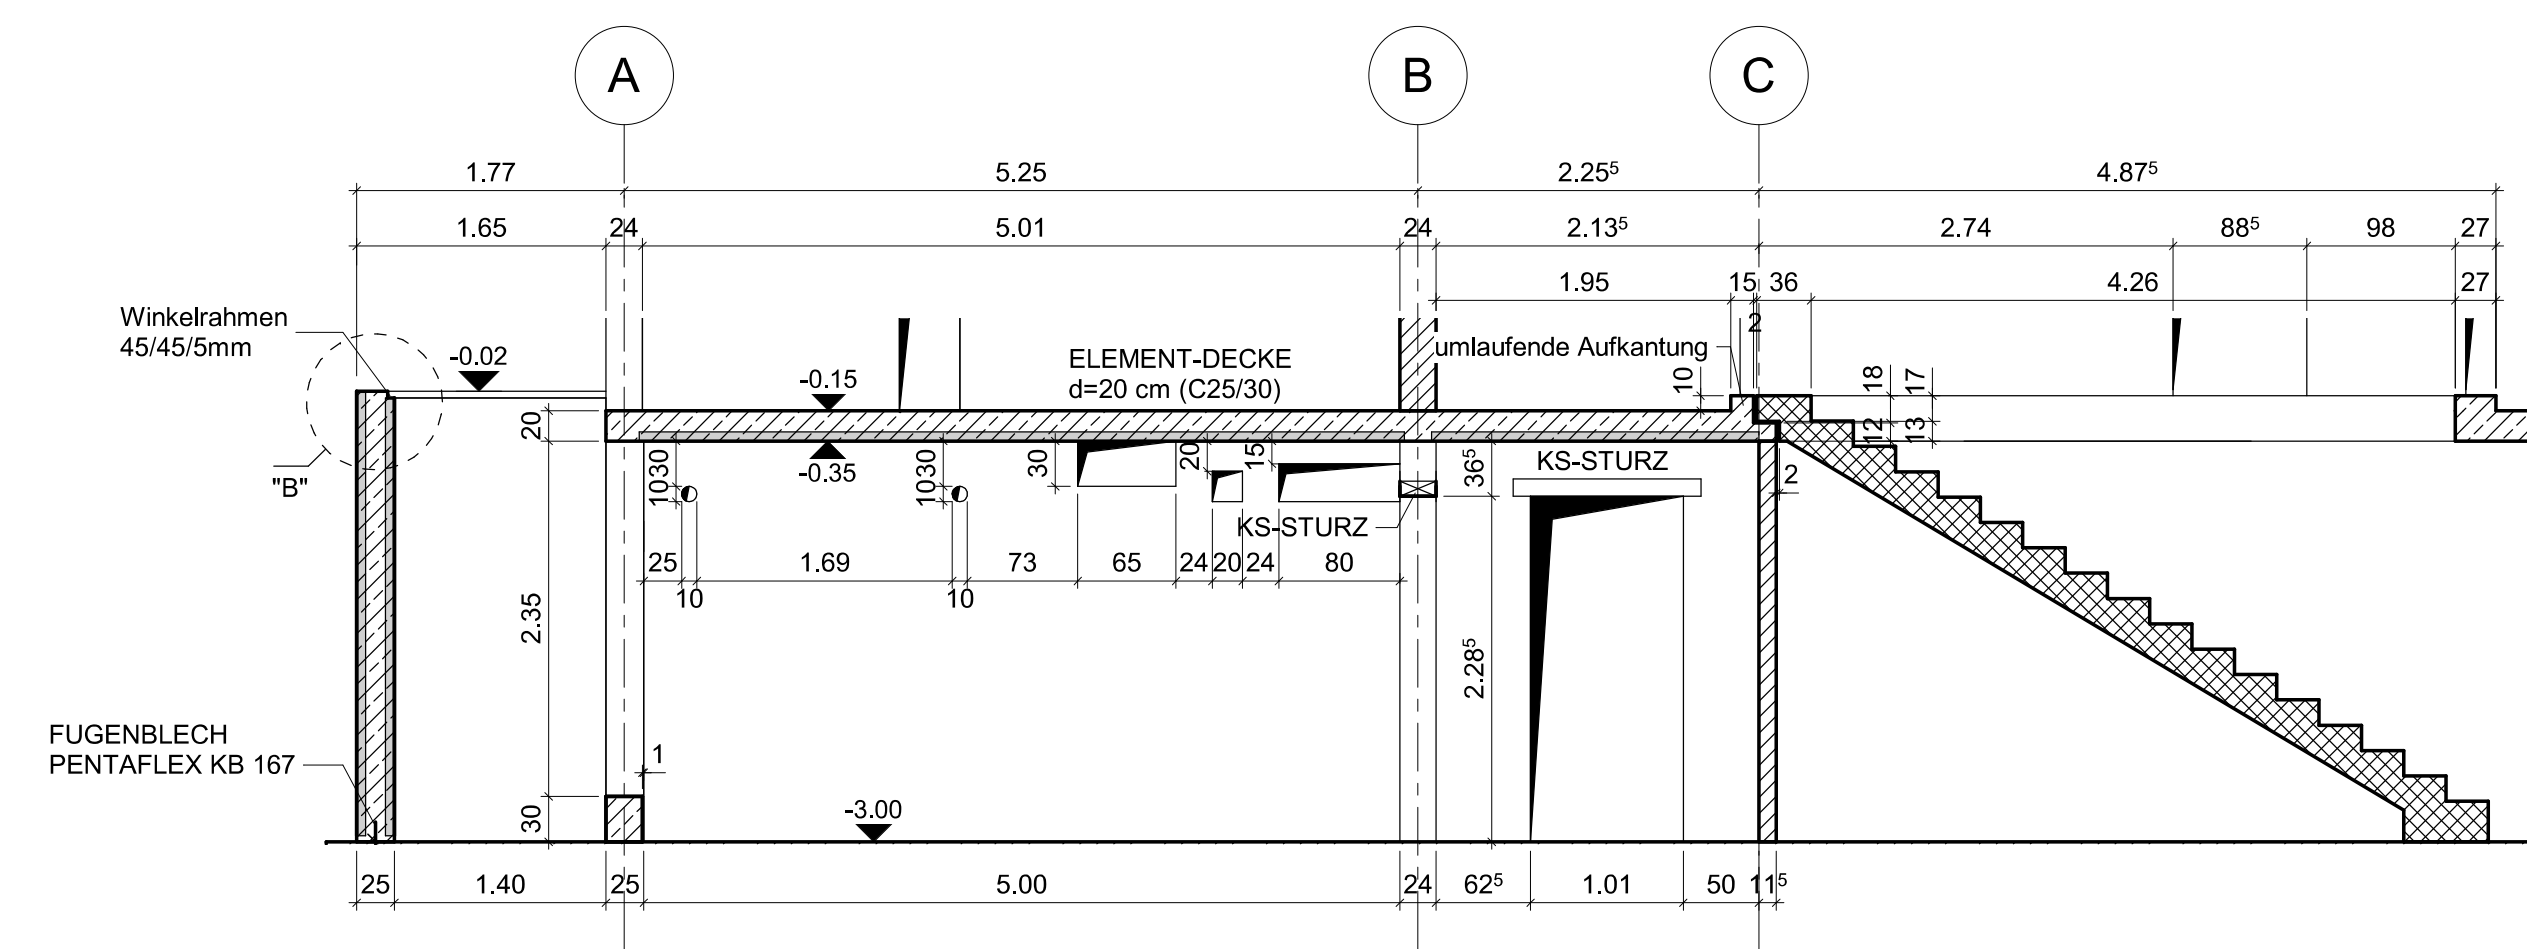


SNITT 2-2, M.=1:50

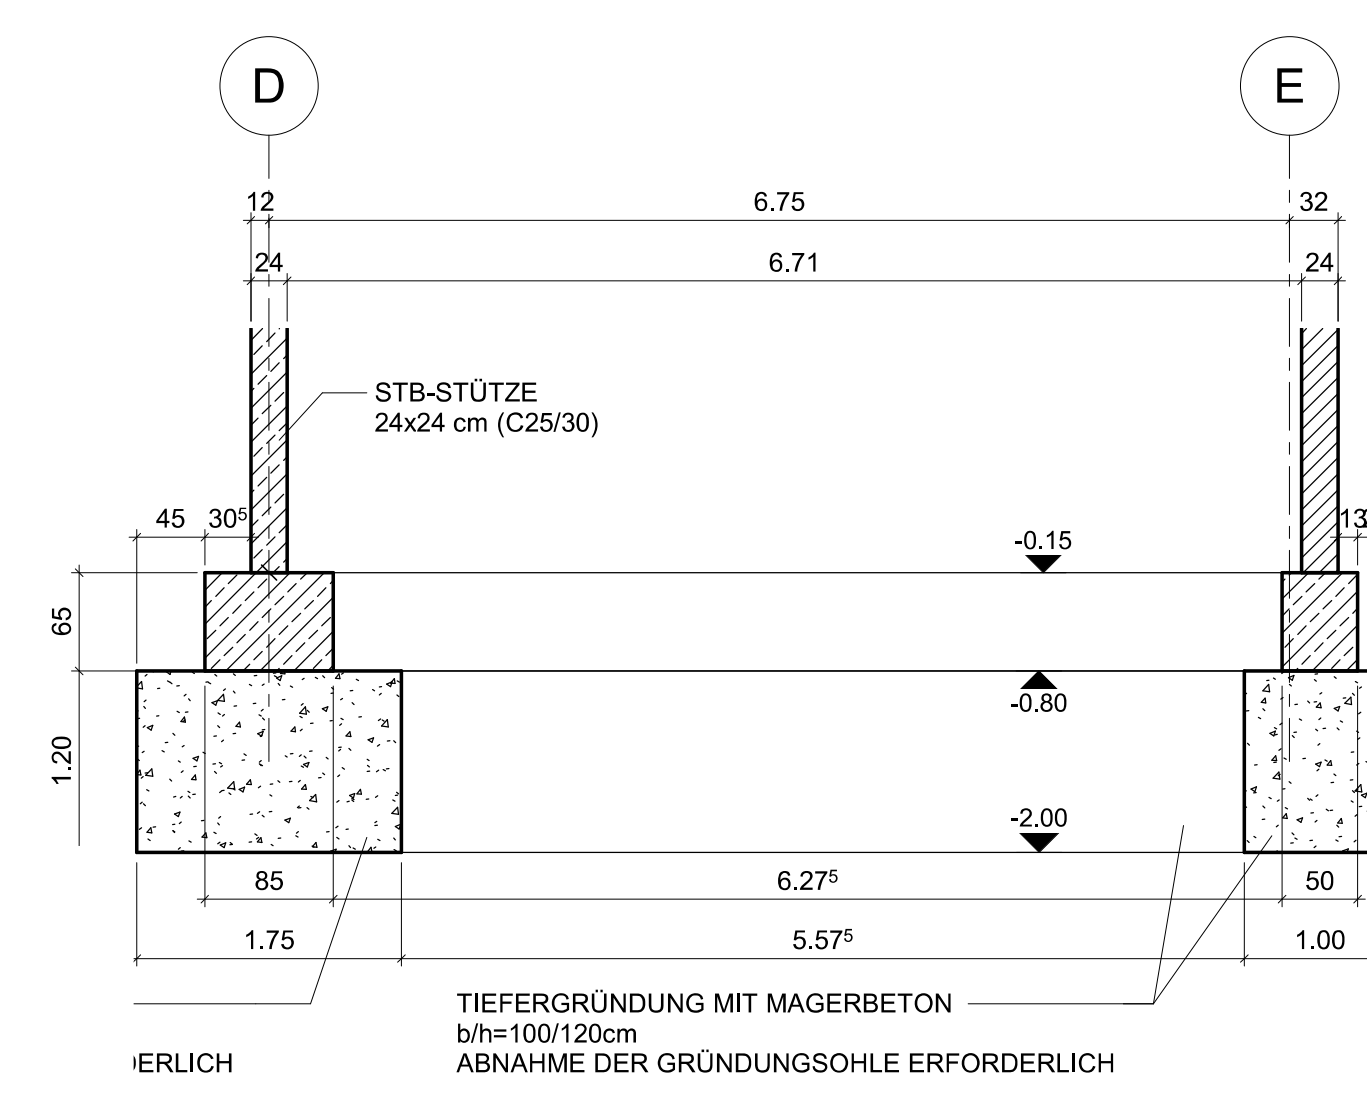


SNITT 3-3, M.=1:50

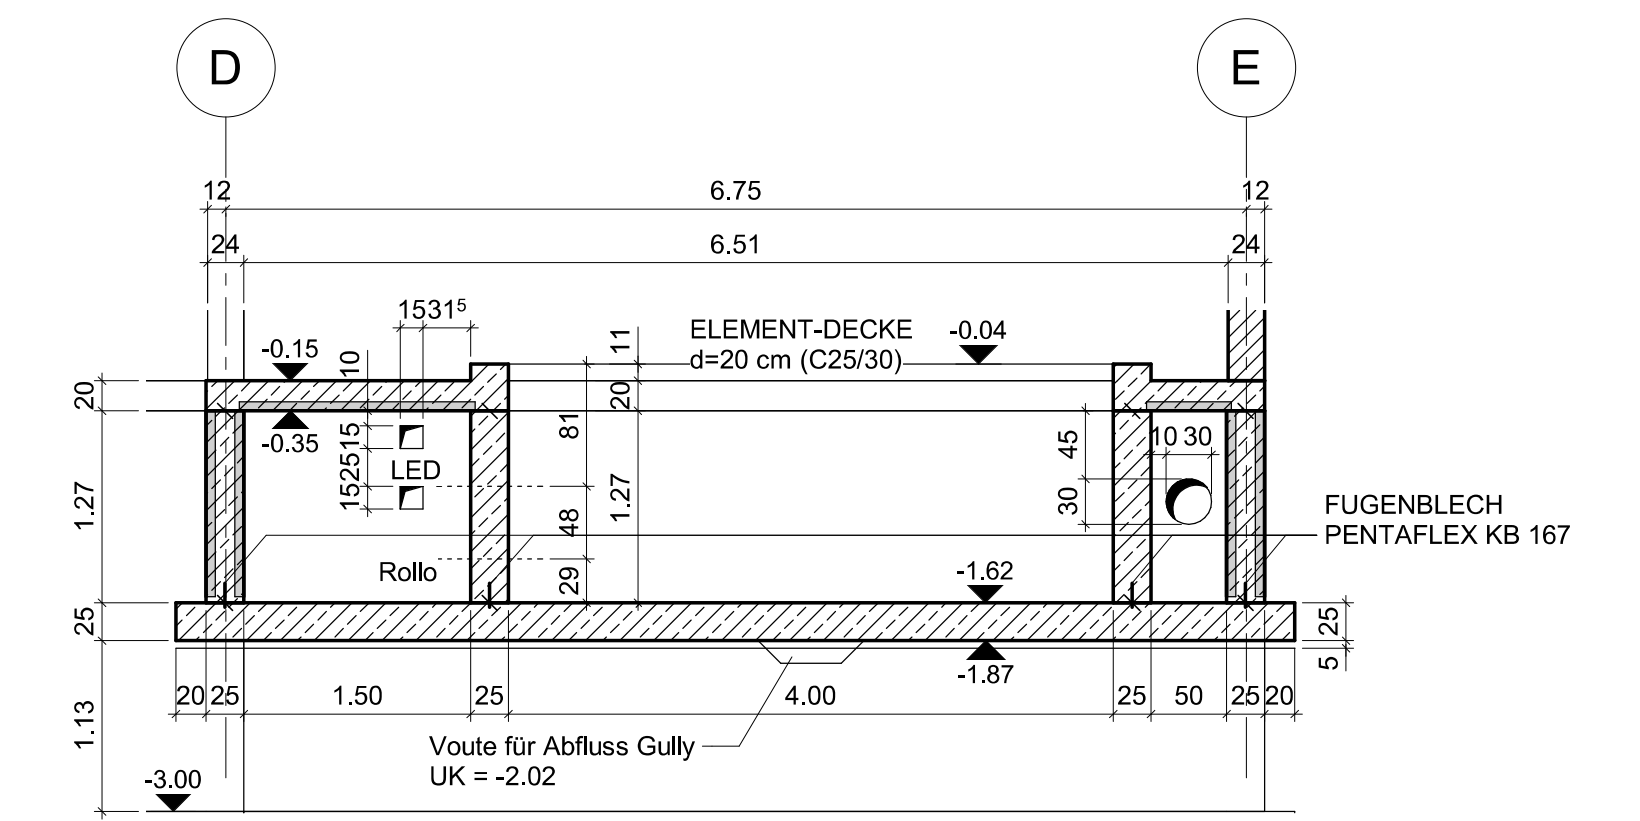



SNITT 4-4, M.=1:50

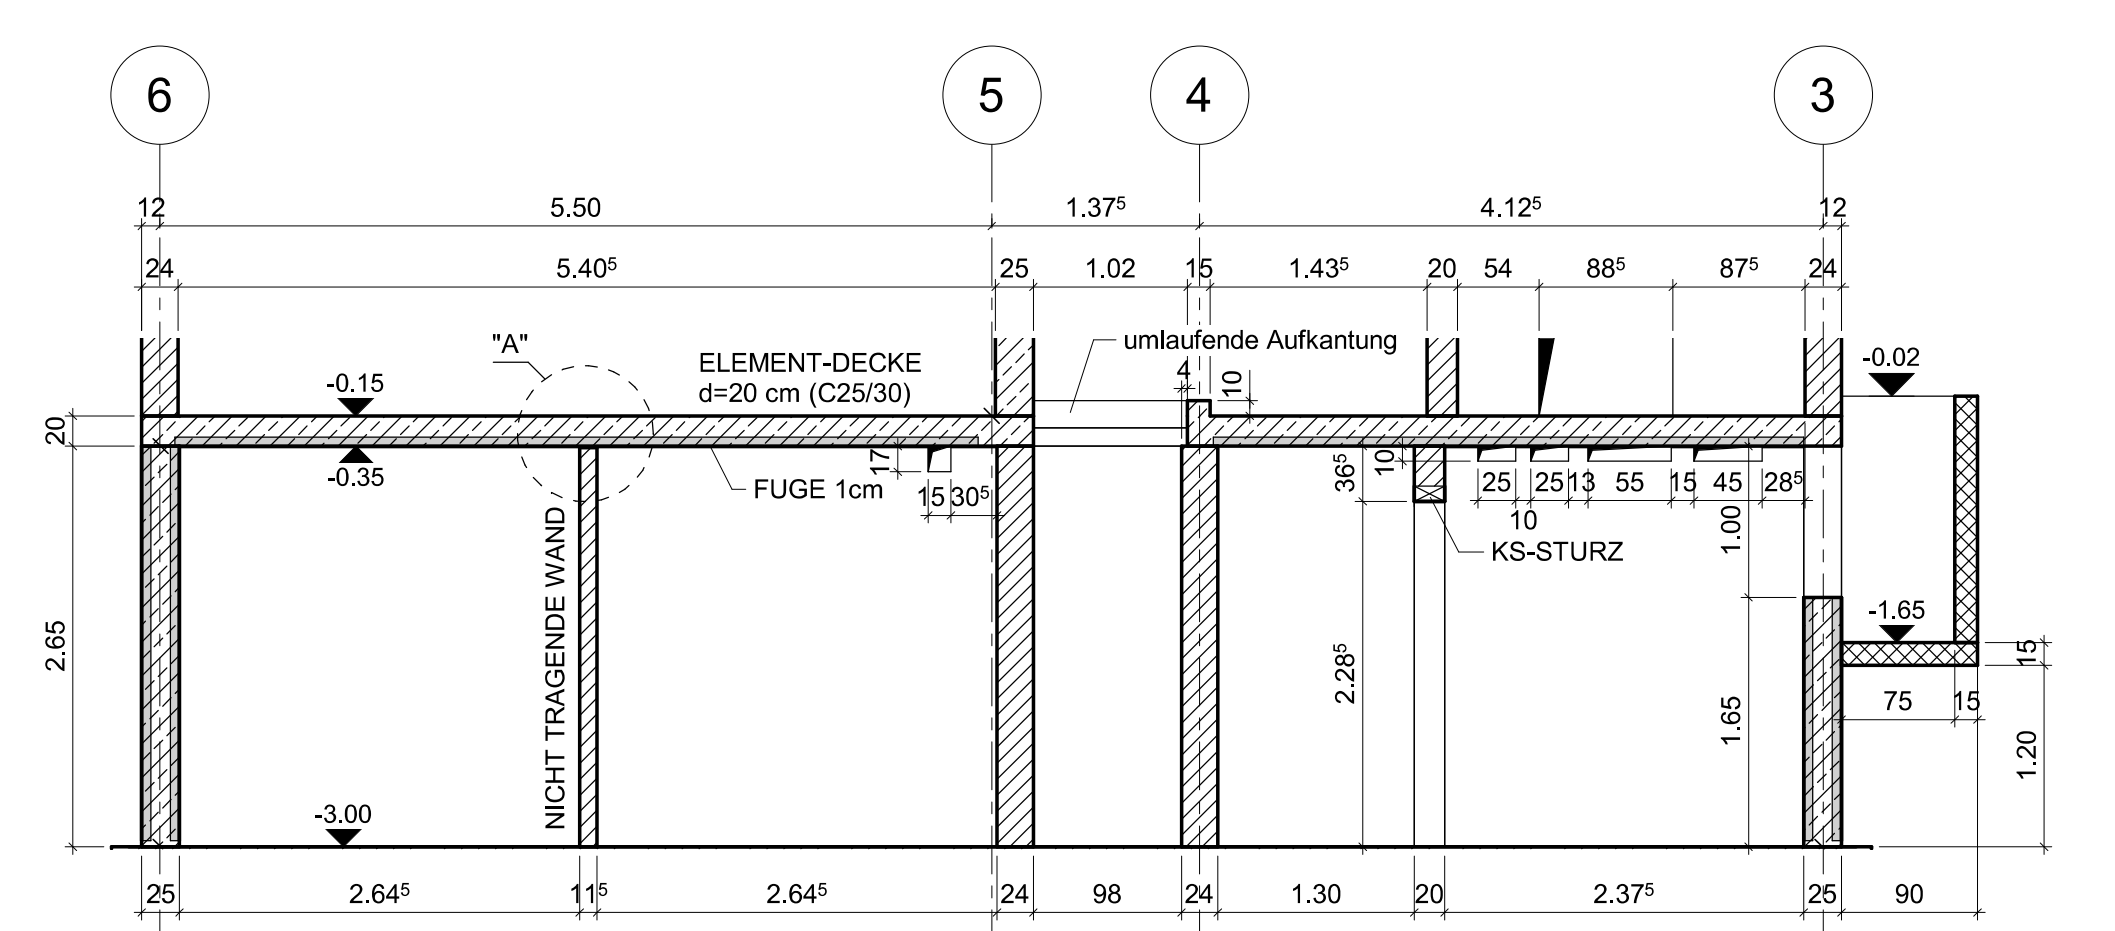

DETAIL "A", M.=1:10

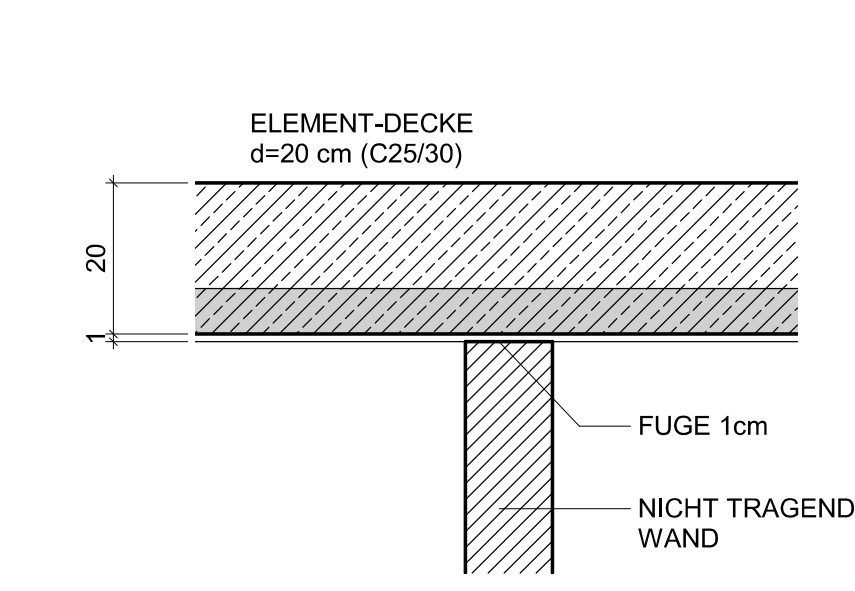

SNITT 5-5, M.=1:50

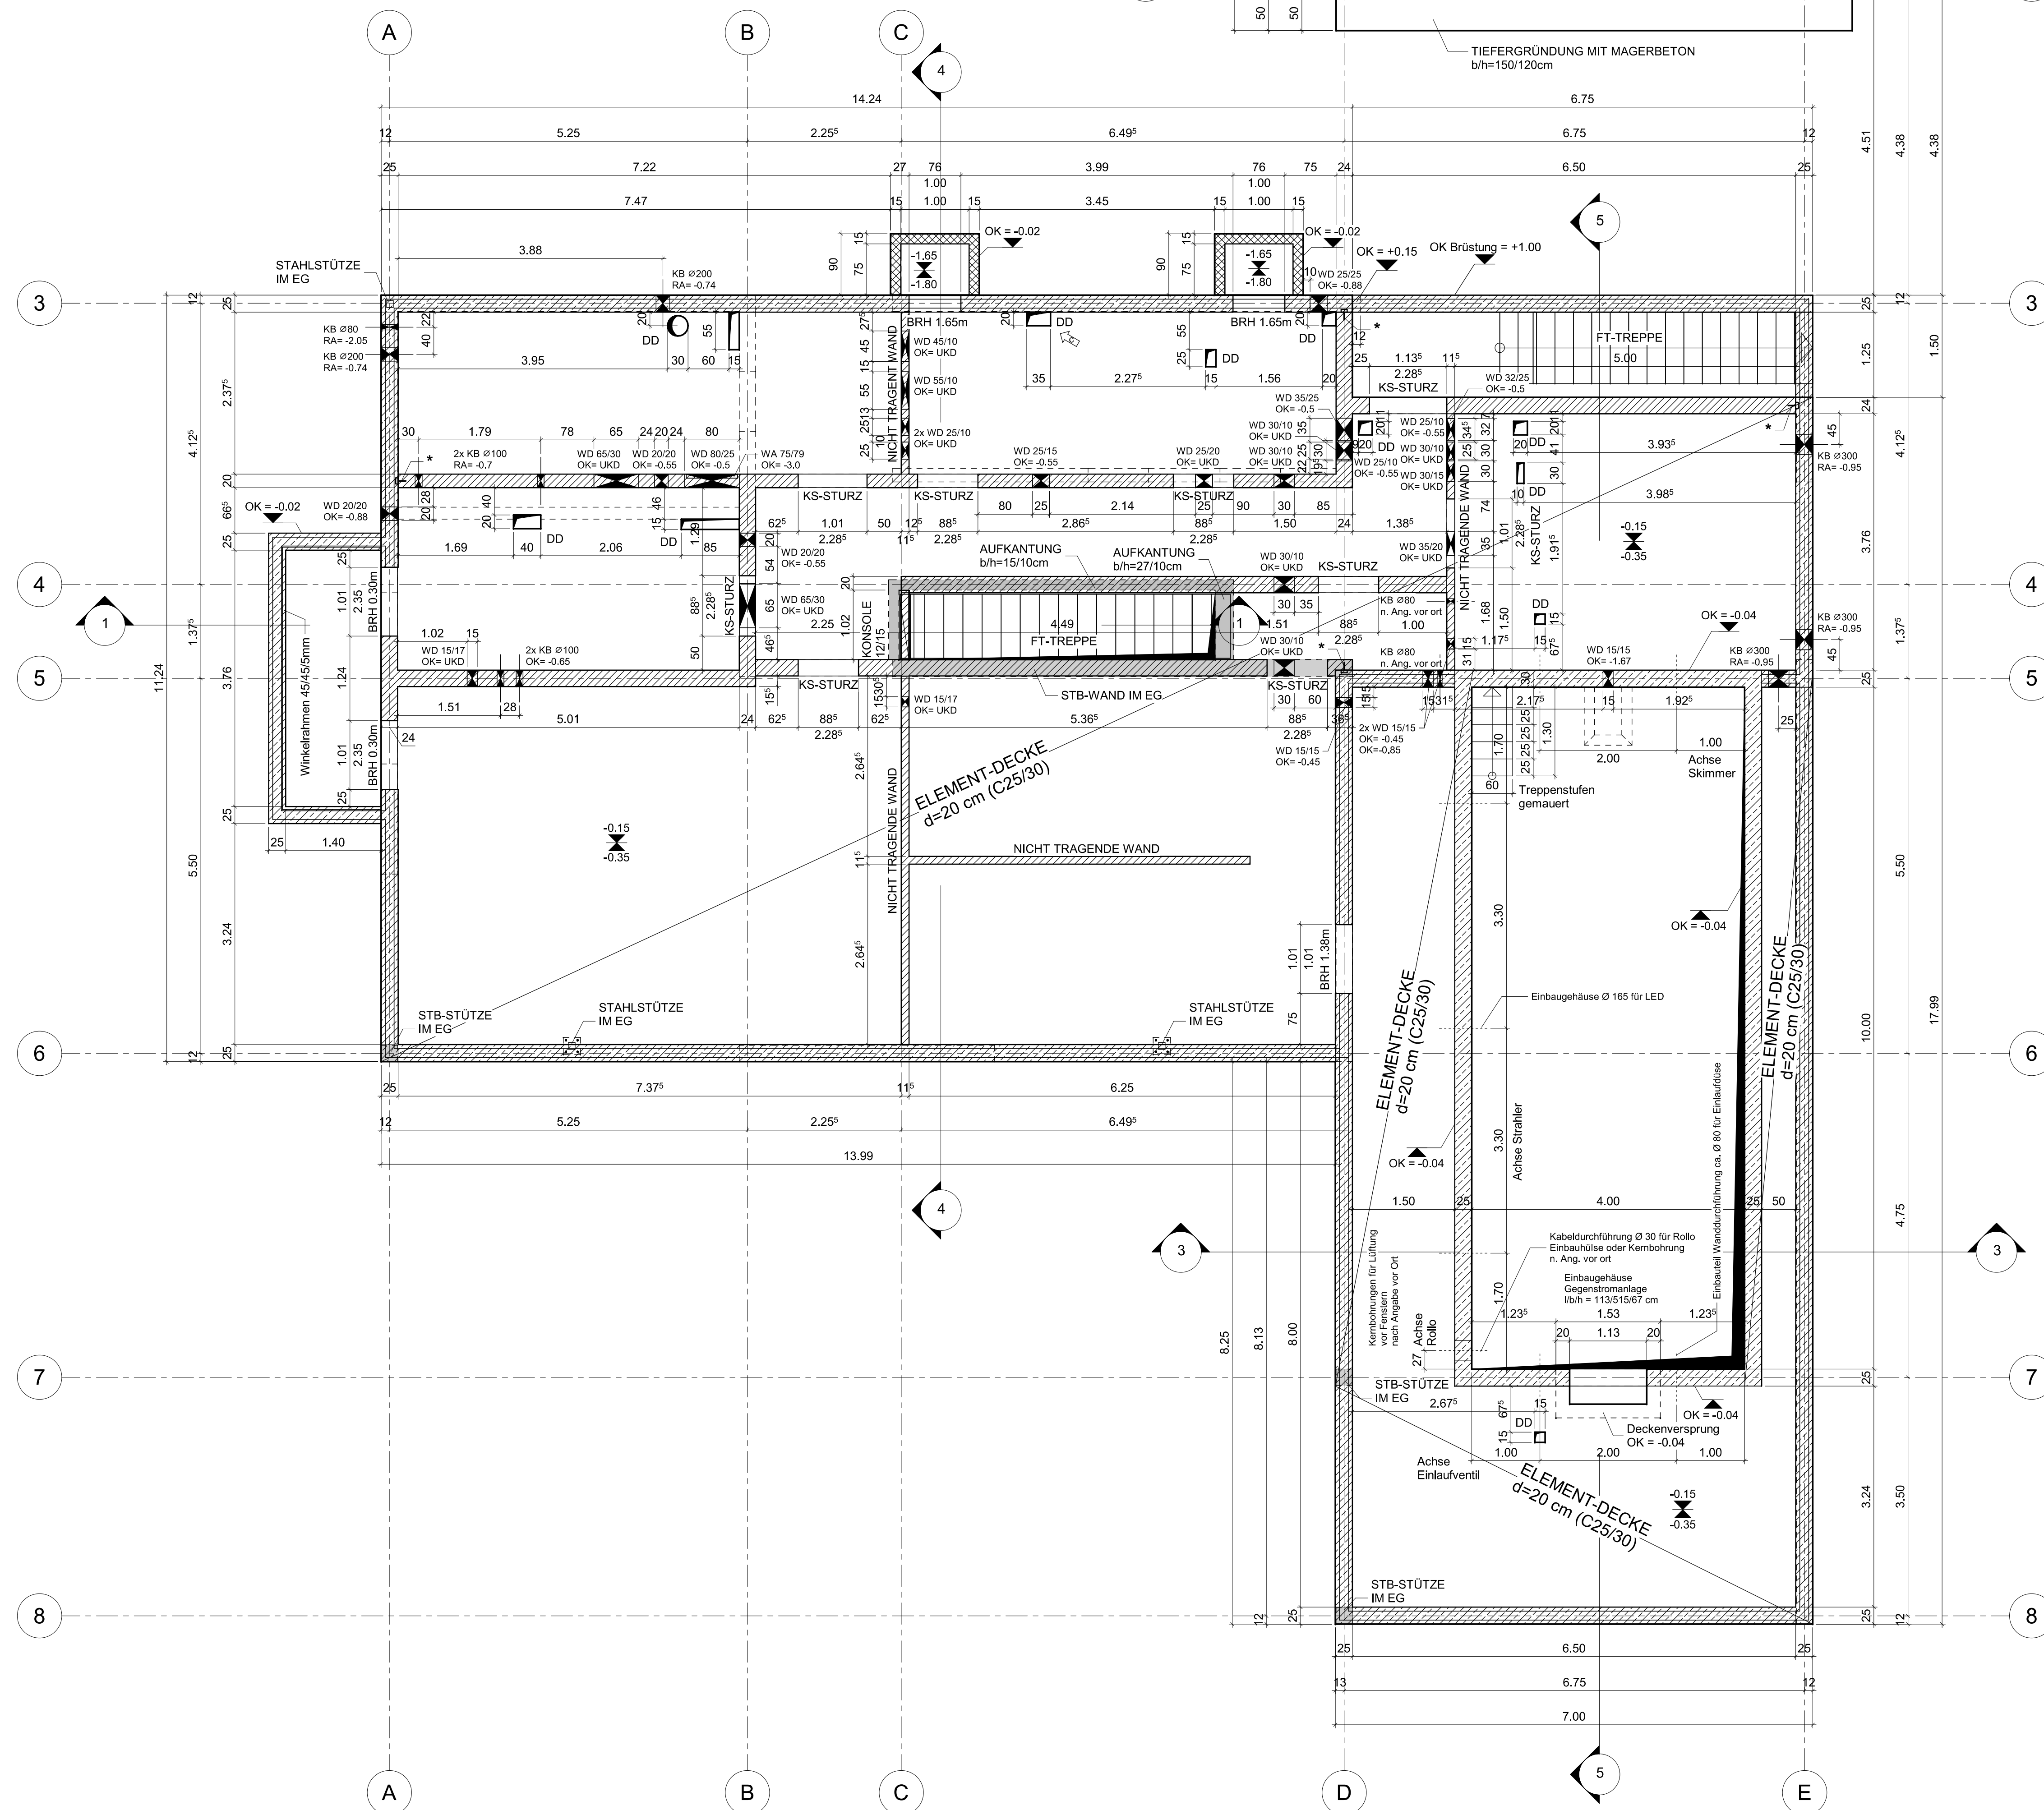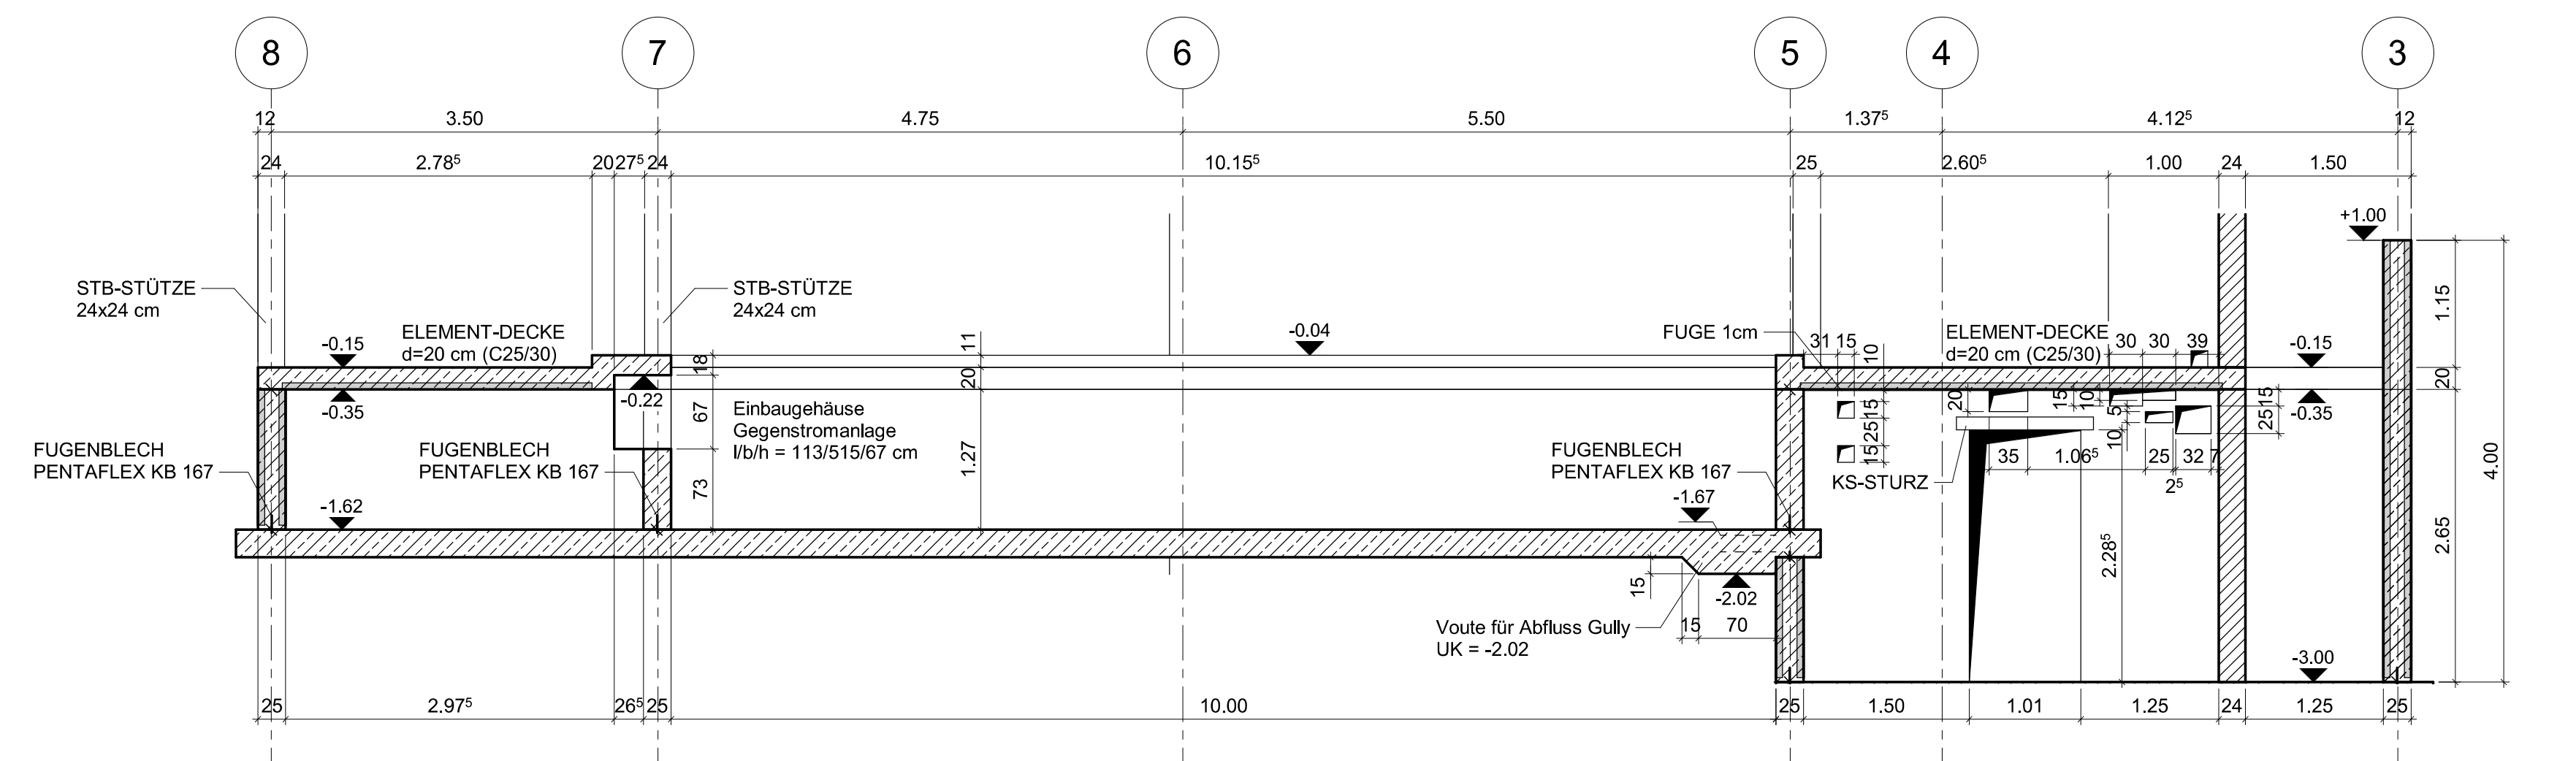

SIEHE GRUNDRISS UND SNITTTE :

- WS WANDSCHLITZ
- WD WANDDURCHBRUCH
- DD DECKENDURCHBRUCH
- ORTBETON WAND/ AUFKANTUNG IM EG
- STAHLBETON FERTIGTEILE
- ELEMENT-DECKE (C25/30)
- ELEMENT-WAND IM KG (C25/30)
- MAUERWERK WAND IM KG (KSP12/DM)
- MAGERBETON
- ARBEITSFUGE
- HALFEN SCHIENE HL 28/15
- ML1-125 alle 3 lagerfugen
- HB-BZ-U 8-15-26/80 alle 50cm