




DRAUFSICHT FT-DECKE+ATTIKA DA-01 , M.=1:20

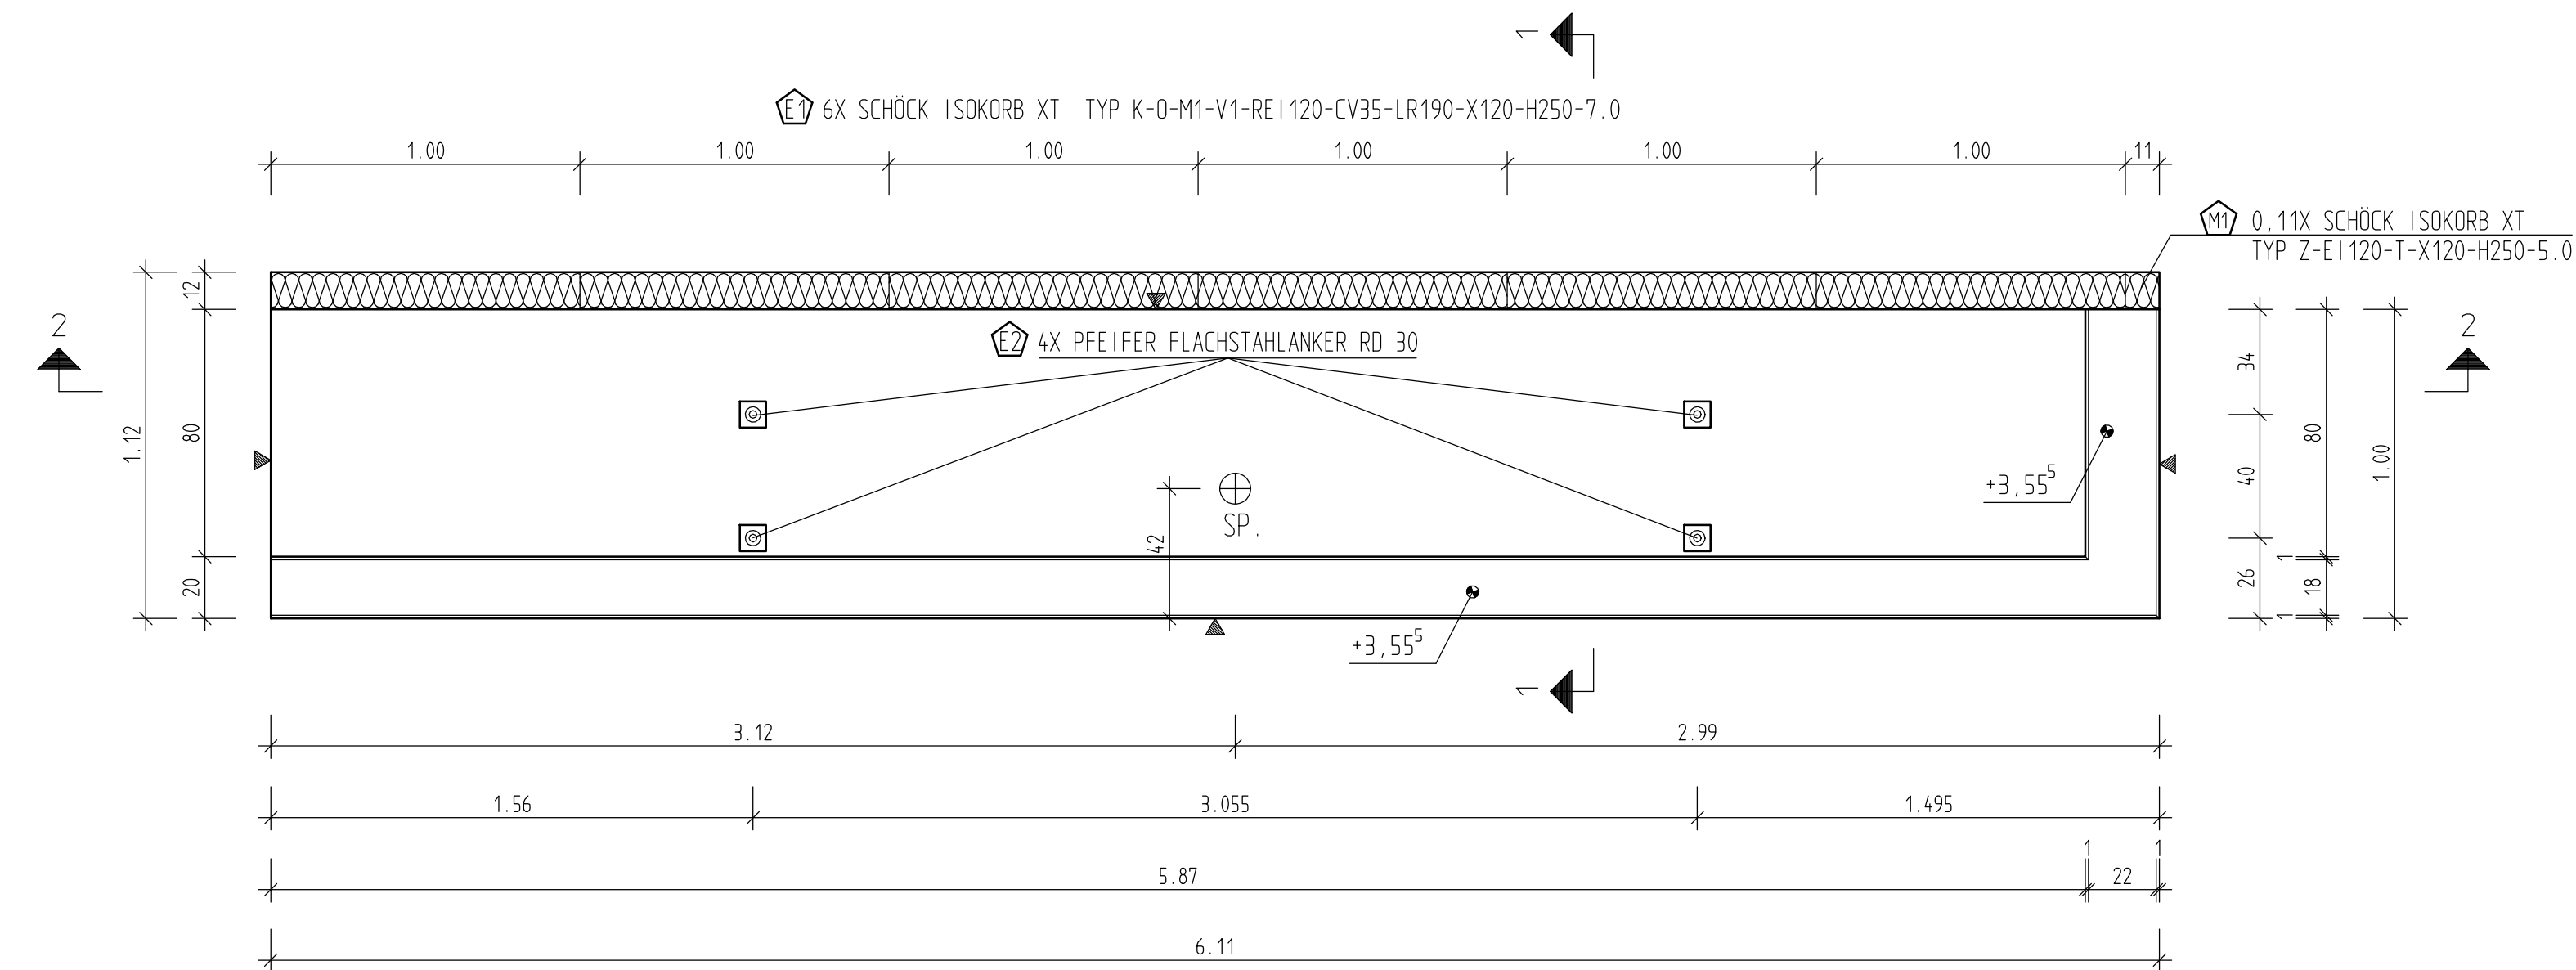

BEWEHRUNG DRAUFSICHT FT-DECKE+ATTIKA DA-01 , M.=1:20

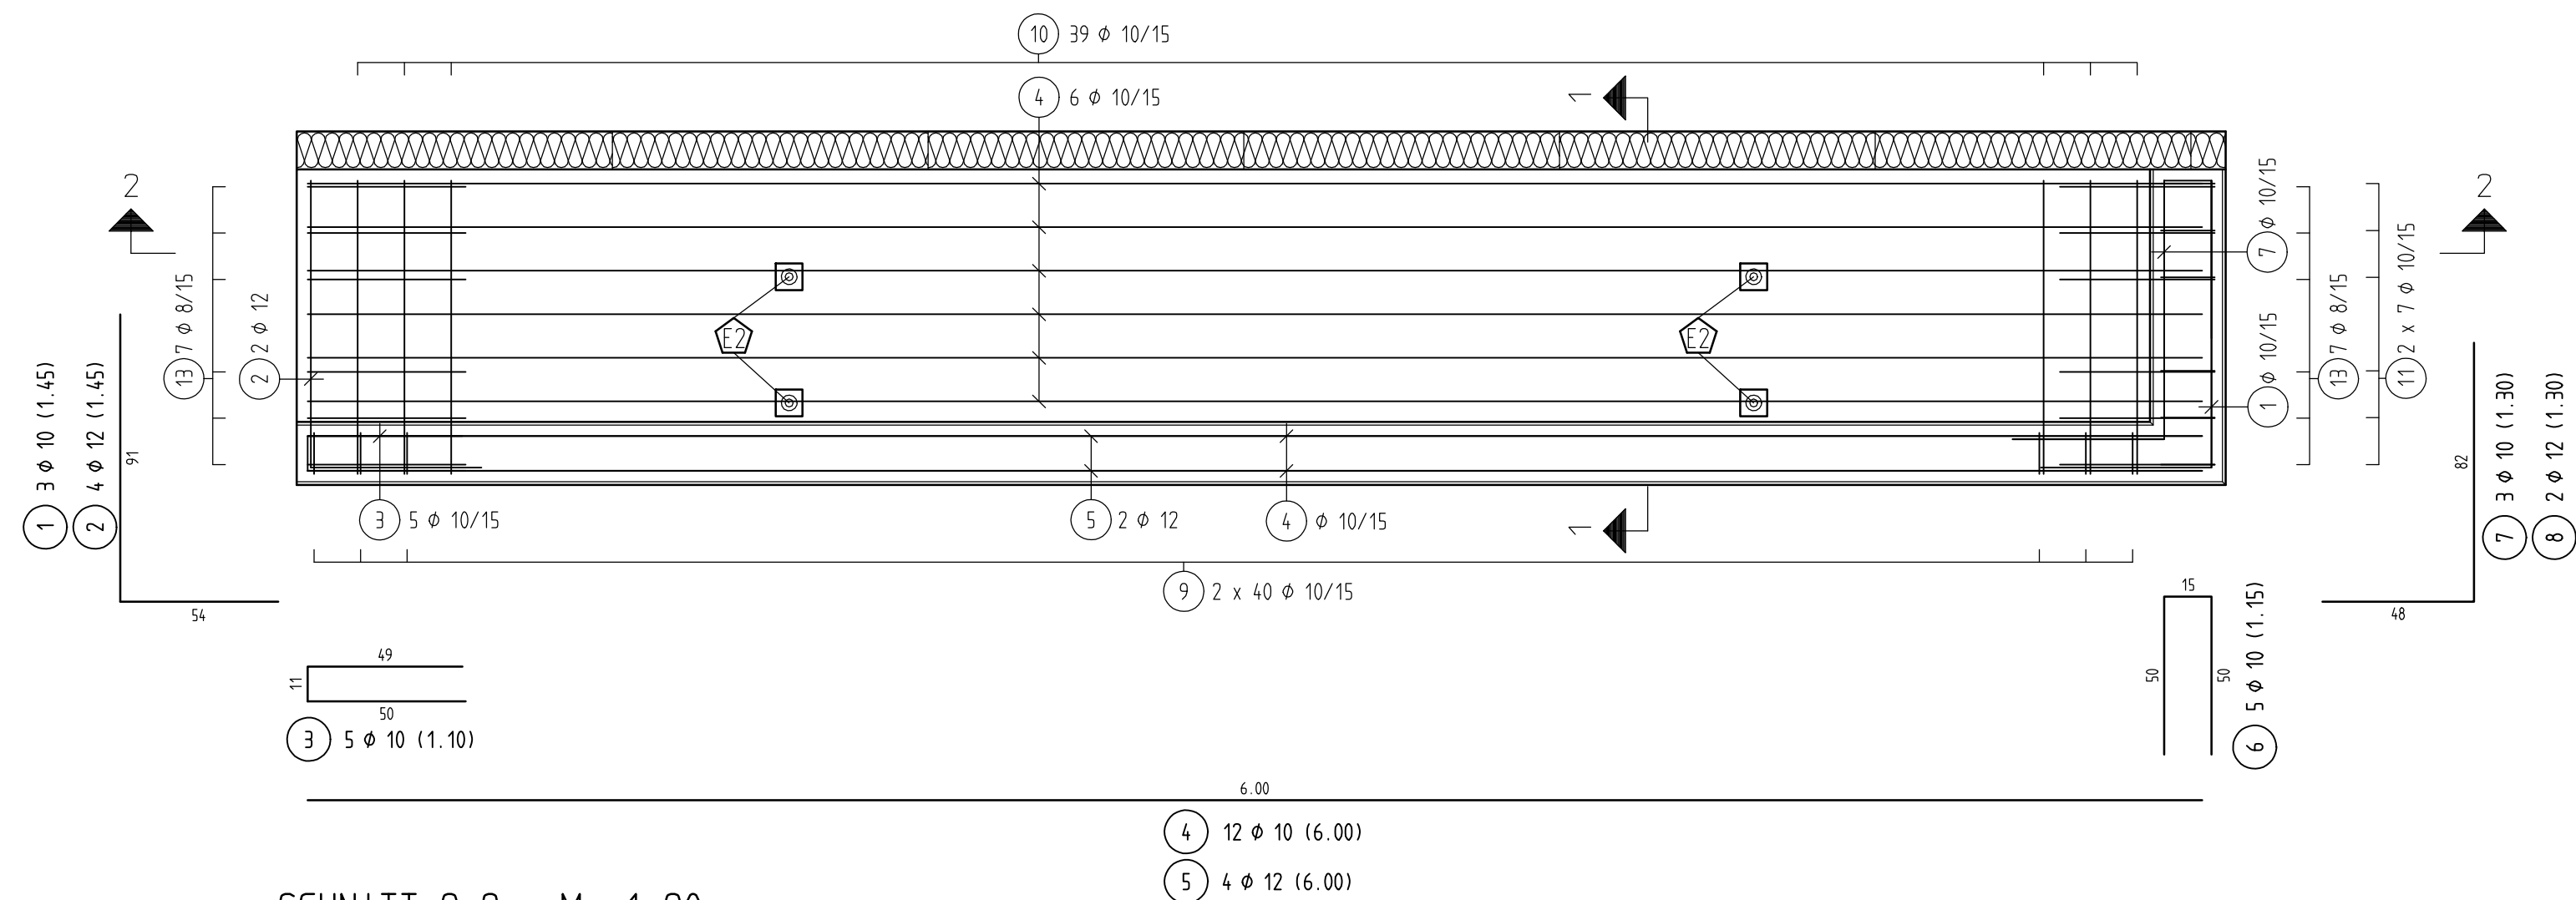


SCHNITT 2-2 , M.=1:20

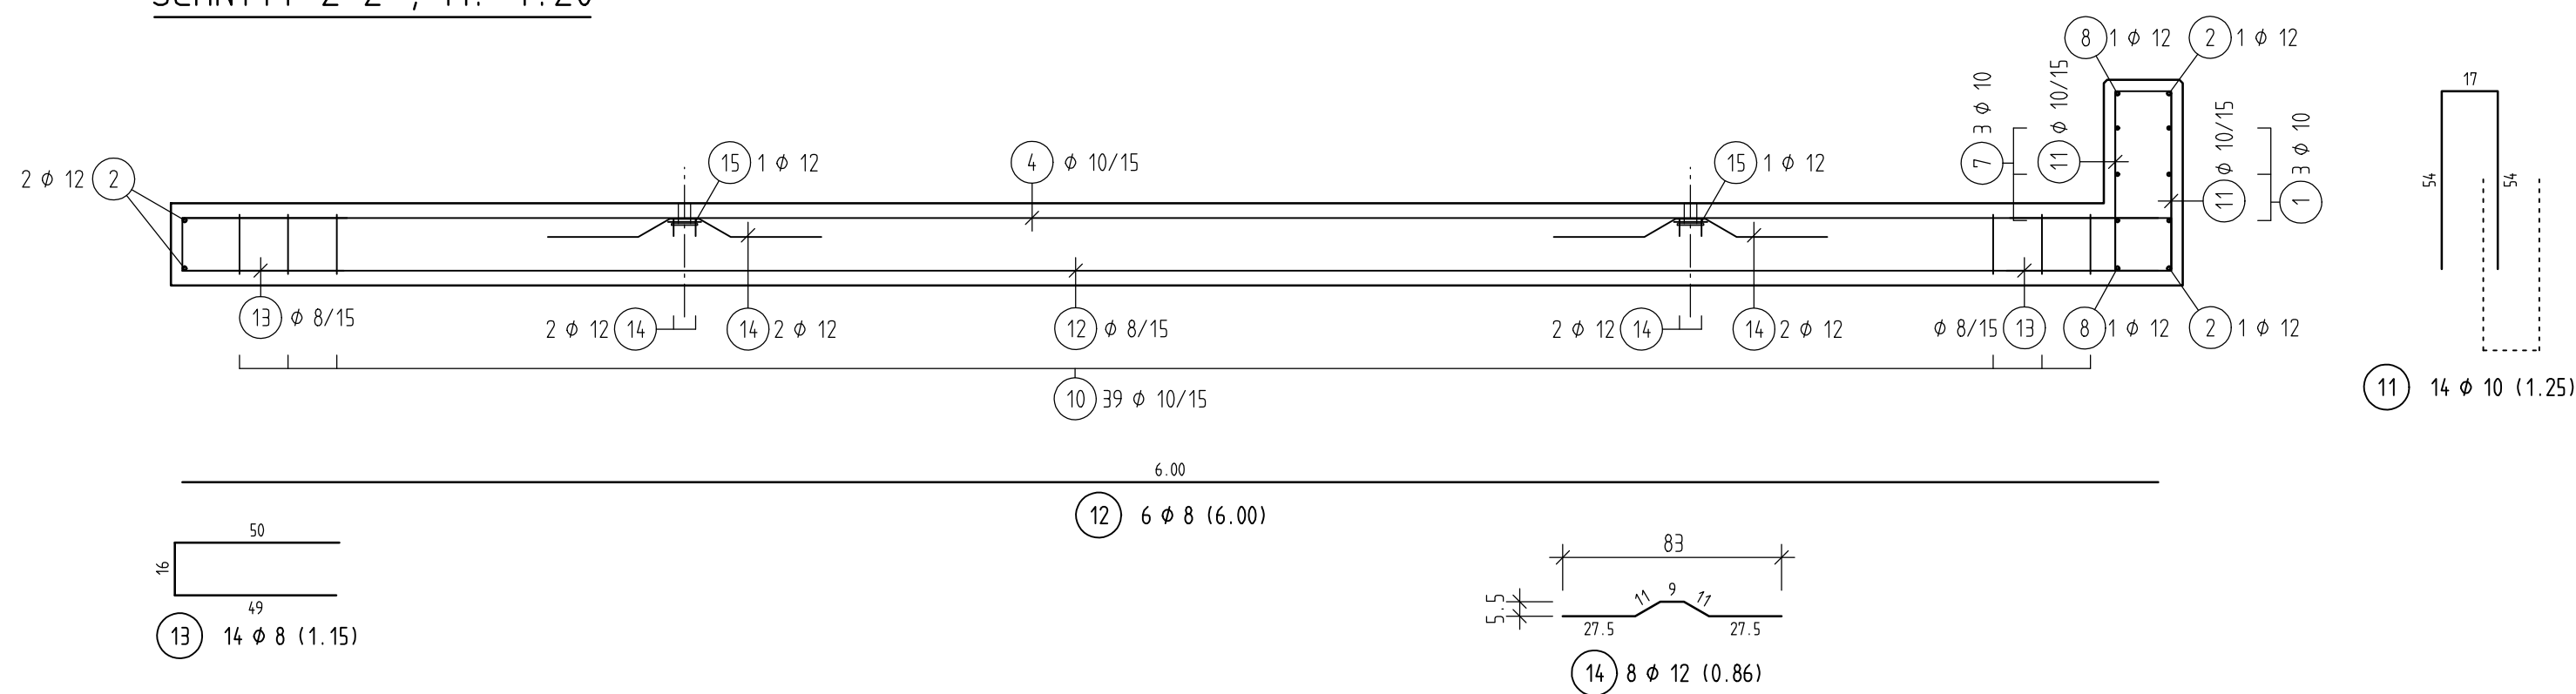


BEWEHRUNG FÜR PFEIFER - FLACHSTAHLANKER RD 30 , M.=1:20


LAGE DER ABSTANDHALTER

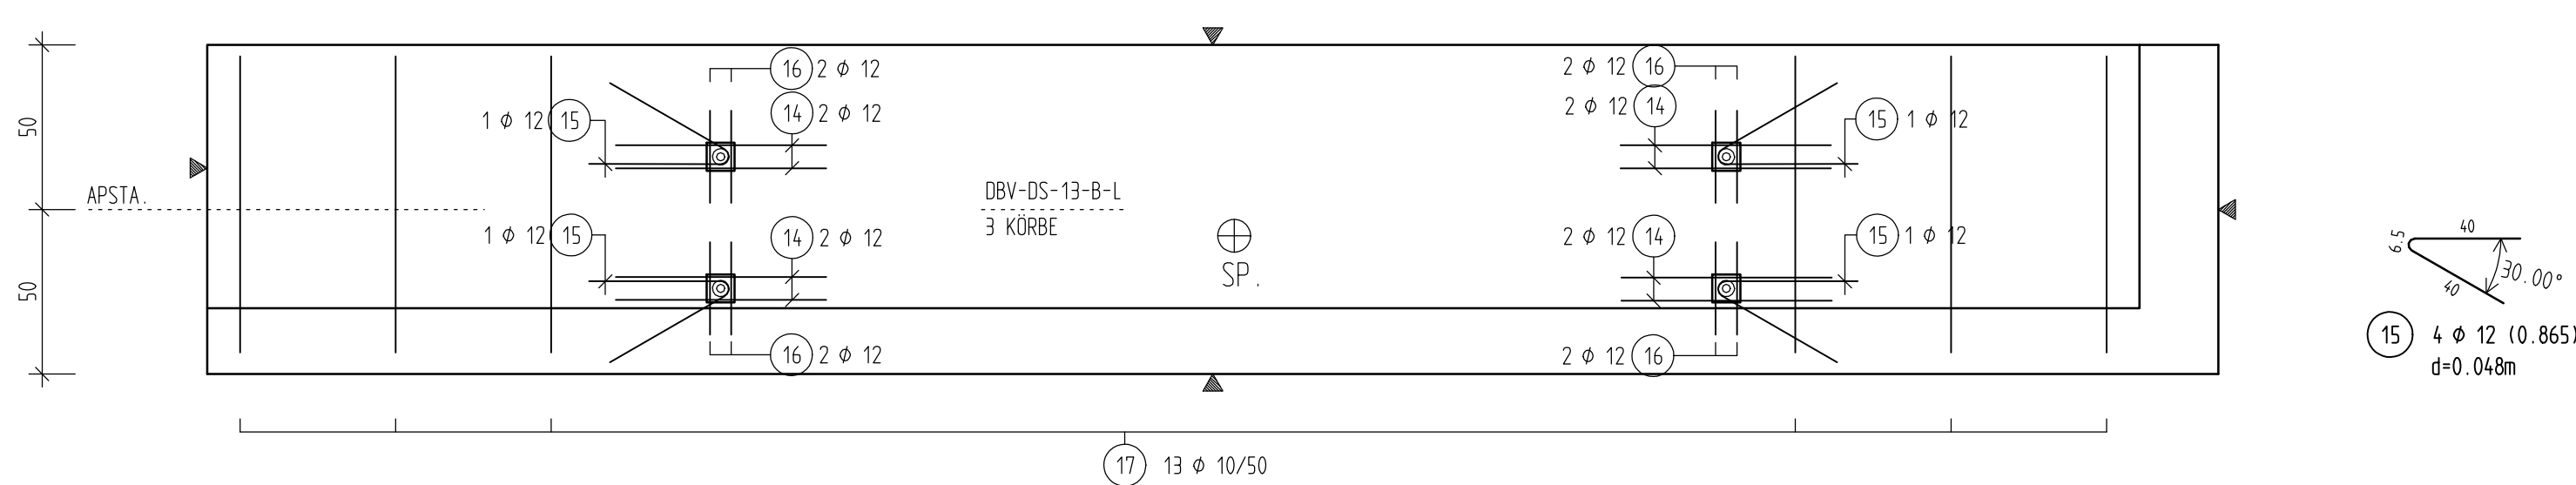

SCHNITT 1-1 , M.=1:20

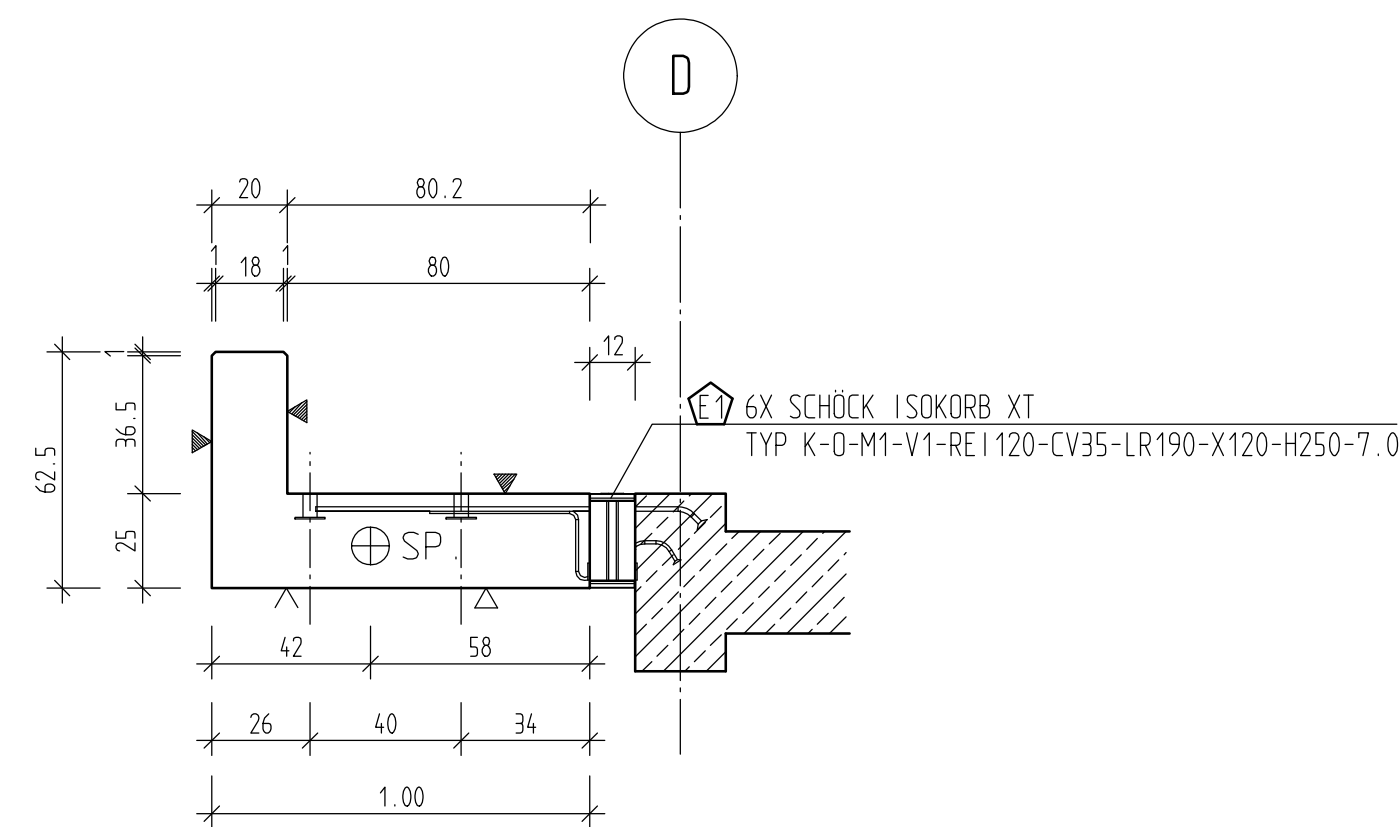


SCHNITT 1-1 , M.=1:20

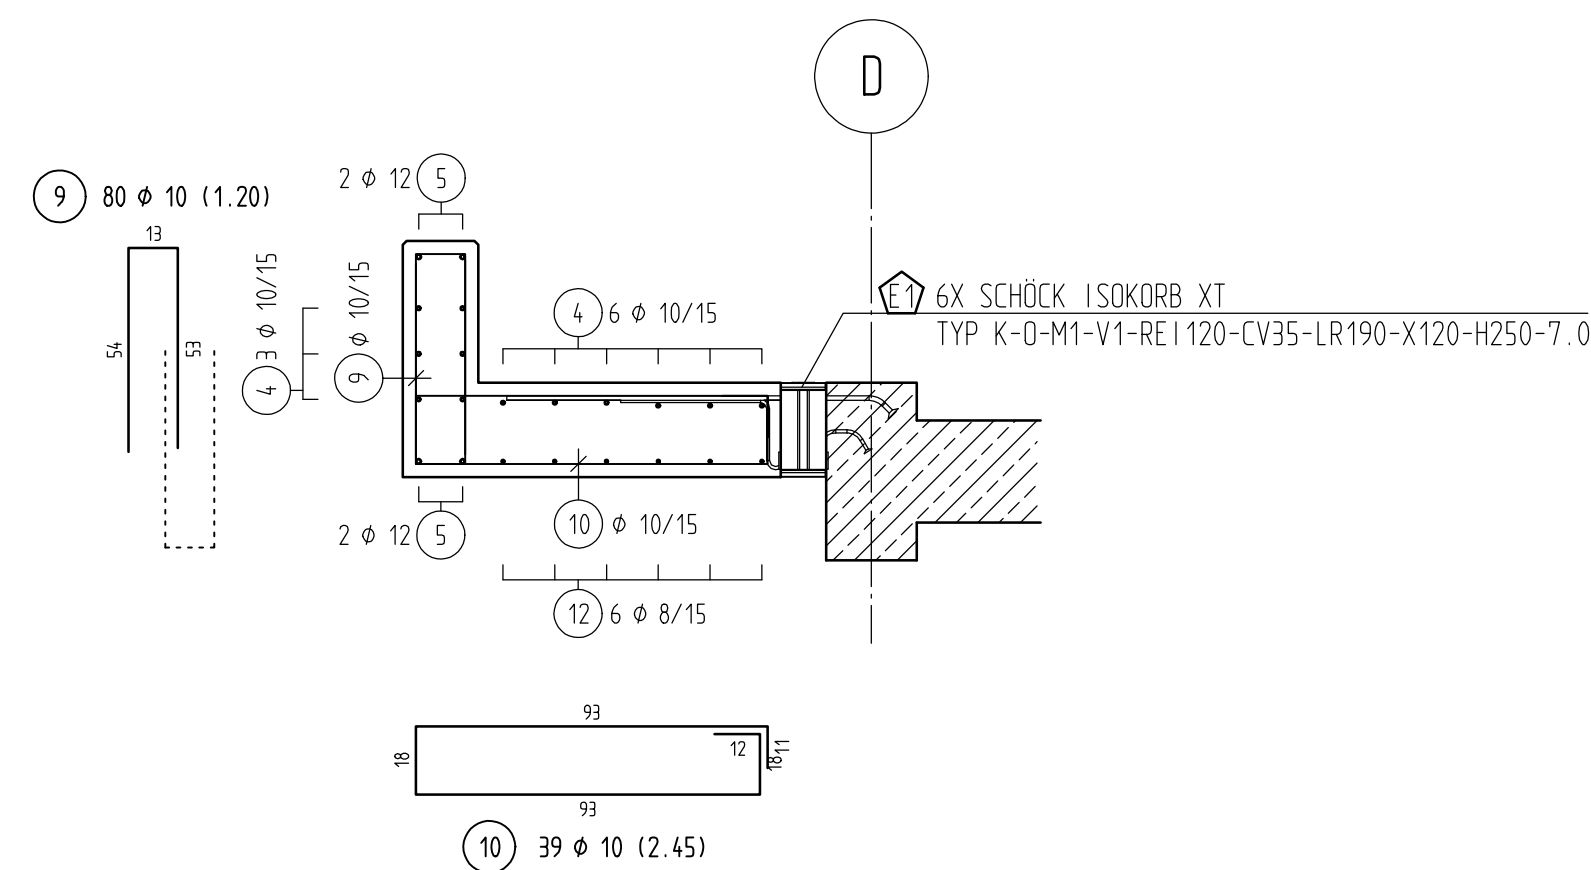

VERBRAUCH ABSTANDHALTER

3 KÖRBE DBV-DS-13-B-L = 1,887kg
= 1,887kg

SCHNITT 1-1 , M.=1:20

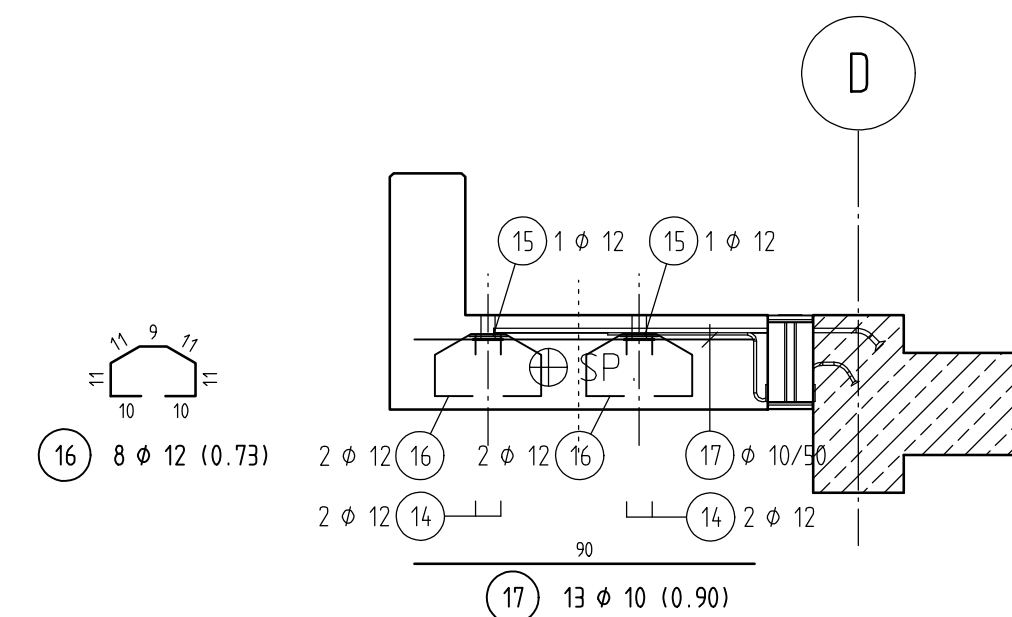


BIEGE- UND VERLEGEANWEISUNG NACH DIN EN 1992 - 1 - 1


FÜR DAS VERLEGEN DER BEWEHRUNG SIND BESONDERE MASSNAHMEN NACH
DBV MERKBLATT " BETONDECKUNG UND BEWEHRUNG " (JULI 2002) ZU TREFFEN

Bei der Bestimmung des Biegerollendurchmessers d_{br} ist DIN 1045-1, 12.3, Tabelle 23 zu beachten und nach der bautechnischen Funktion der Biegung zu unterscheiden:

A) Biegung zur Kraftumleitung

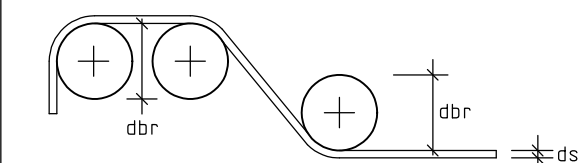

B) konstruktive Biegung

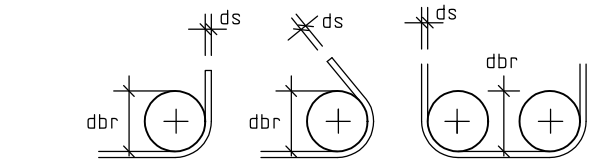

Mindestwerte der Beladung rechthöckig zur Krümmungsebene	Biegerollendurchmesser dbr (mm)	Stabdurchmesser ds (mm)	Biegerollendurchmesser dbr (mm)
> 100 mm und > 7 ds	min dbr = 10 ds	∅ 6-12	4 ds
> 50 mm und > 3 ds	min dbr = 15 ds	∅ 14-16	4 ds
< 50 mm und < 3 ds	min dbr = 20 ds	∅ 20-28	7 ds

Alle Maße der Betonstahlauszüge sind Außenmaße !!

BAUSTOFFE	ÜBERSICHT EXPOSITIONSKLASSEN UND BETONDECKUNG
Überwachungsklasse: 2	
Besondere Anforderungen:	
Beton: C 25/30	
Betonstahl:	
Stabstahl: Bst 500 S (A) Matten: Bst 500 M (A)	ALLE KANTEN MIT EINER FASE 1/1cm BAUEN

POS. FERTIGTEIL	POS. EINBAUTEILE	STÜCK FÜR 1 FT.	STÜCK GESAMT	EINBAUTEILLISTE
DA-01	E1	6	6	SCHÜCK ISOKORB XT TYP K-0-M1-V1-RE I120-CV35-LR190-X120-H250-7.0
	E2	4	4	PFEIFER FLACHSTAHLANKER RD 30
	M1	1	1	TYP Z-EI I120-T-X120-H250-5.0 , L=0,15m

TRANSPORT- UND VERSETZANKER NACH ANGABEN DER FT.-FIRMA!
ANKEREINBAU NACH VORSCHRIFT HERSTELLERFIRMA- INKL. DER NÖTIGEN
ZUSATZBEWEHRUNG

POS. FT.	DA-01		SYMBOLE DER OBERFLÄCHENBEHANDLUNG	
STÜCK	1		▽ EINFÜLLSEITE	
INHALT [mm³]	2,03		▼ SB2	
GEWICHT [t]	5,1		▽ ABGEZOGEN	

RUNDSTAHL-STÜCKLISTE BSt 500 S

POS.	STÜCK	ø (mm)	SCHNITTLÄNGE (m)	GEWICHT (kg)	GESAMTLÄNGE (m)
1	3	10	1,450	0,895	4,350
2	4	12	1,450	1,288	5,800
3	5	10	1,100	0,679	5,500
4	12	10	6,000	3,702	72,000
5	4	12	6,000	5,328	24,000
6	5	10	1,150	0,710	5,750
7	3	10	1,300	0,802	3,900
8	2	12	1,300	1,154	2,600
9	80	10	1,200	0,740	96,000
10	39	10	2,450	1,512	95,550
11	14	10	1,250	0,771	17,500
12	6	8	6,000	2,370	36,000
13	14	8	1,150	0,454	16,100
14	8	12	0,860	0,764	6,880
15	4	12	0,865	0,768	3,460
16	8	12	0,730	0,648	5,840
17	13	10	0,900	0,555	11,700

GESAMTMENGE (BETONSTAHL BSt 500 S)			
(mm)	(kg/m)	(m)	(kg)
8	0,395	52,100	20,580
10	0,617	312,250	192,659
12	0,888	48,580	43,138

GESAMTGEWICHT

256,377