


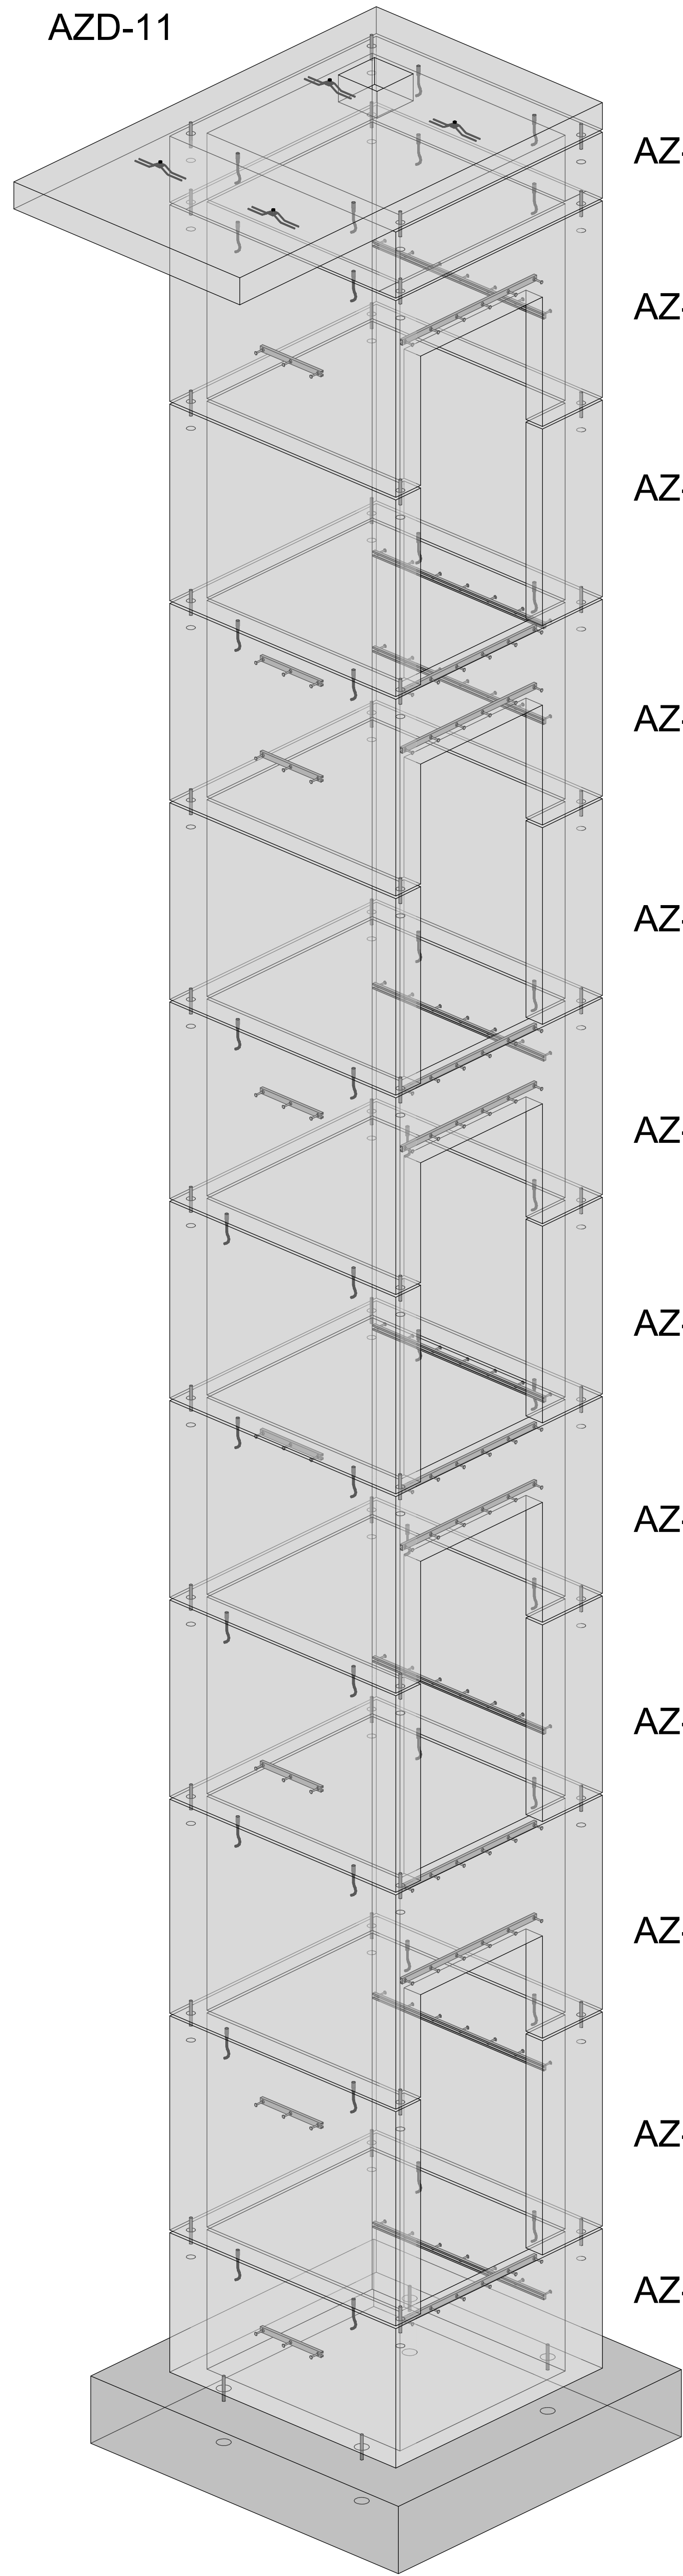

AZD-11

AZ-10

AZ-9

AZ-6

AZ-8

AZ-6

AZ-7

AZ-6

AZ-5

AZ-4

AZ-3


AZ-2

AZ-1


1

2


SCHNITT 1-1, M=1:25

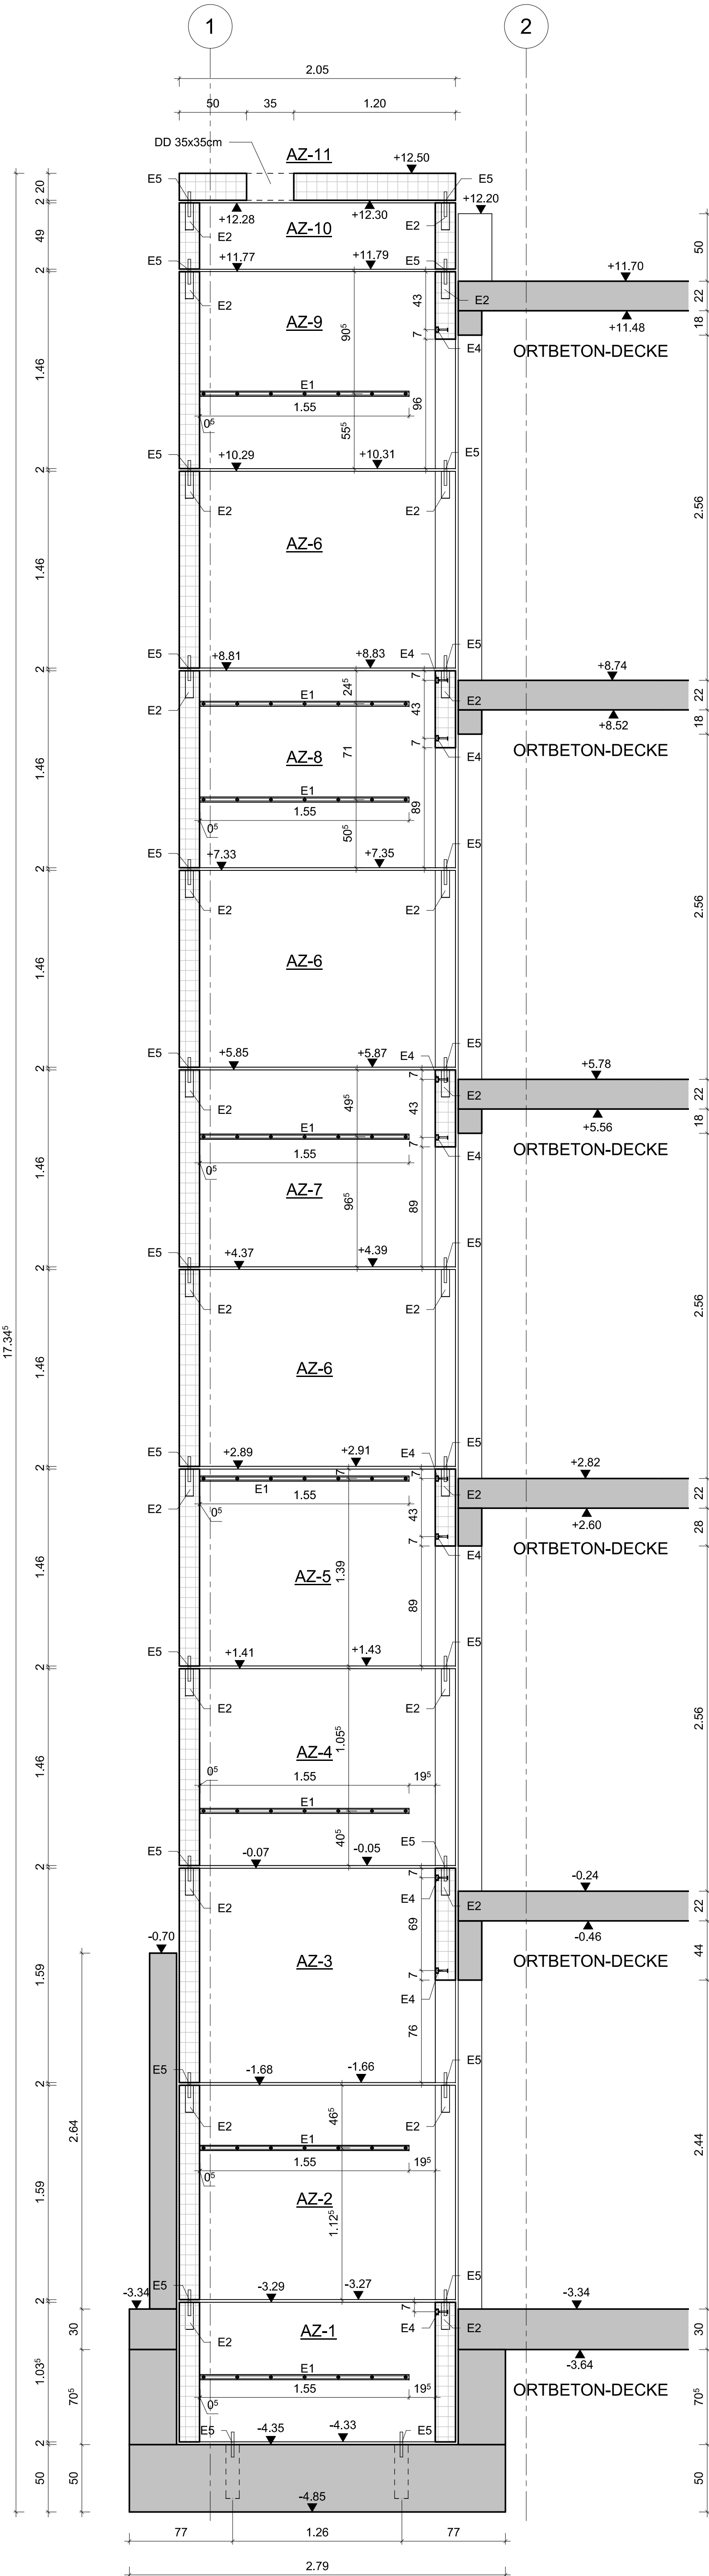


W1, M=1:25

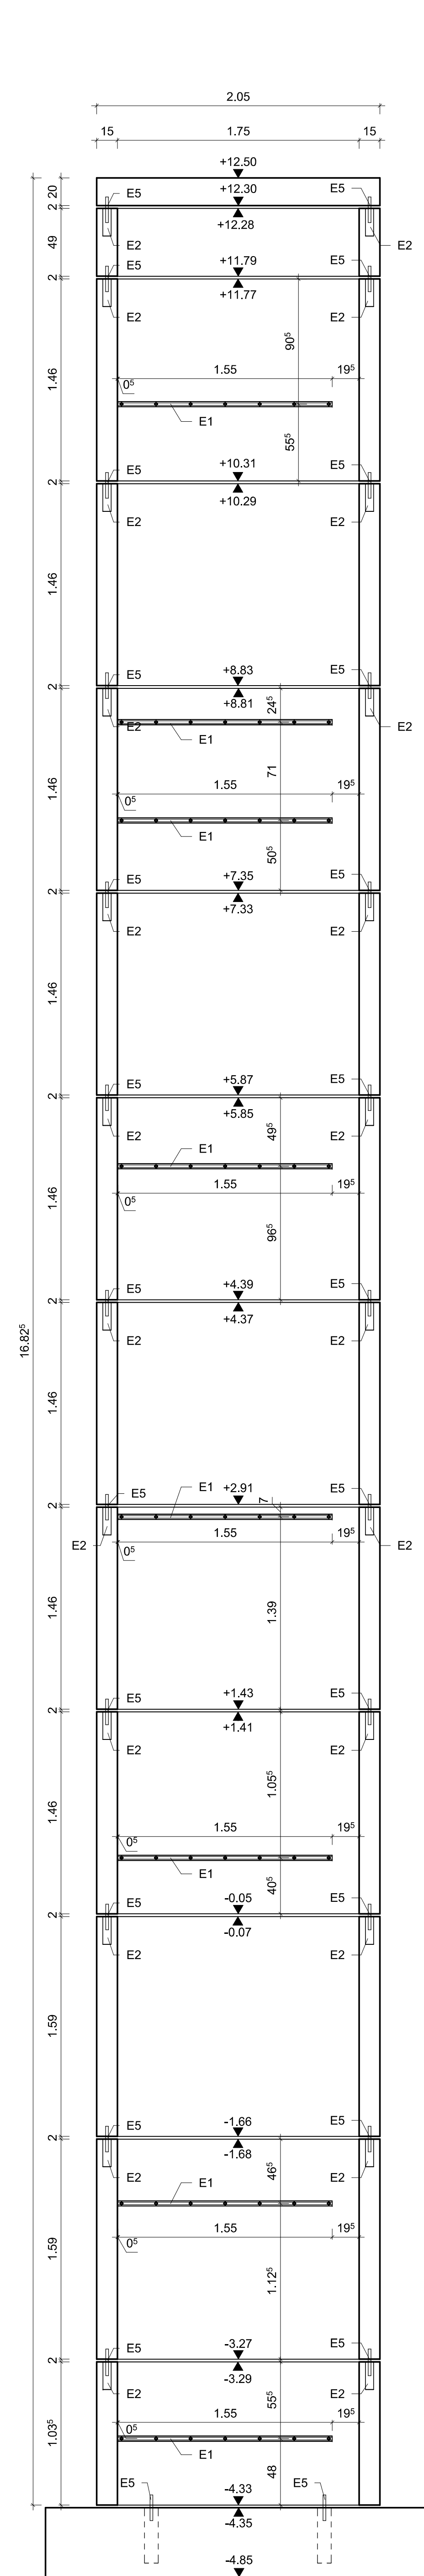


W2, M=1:25

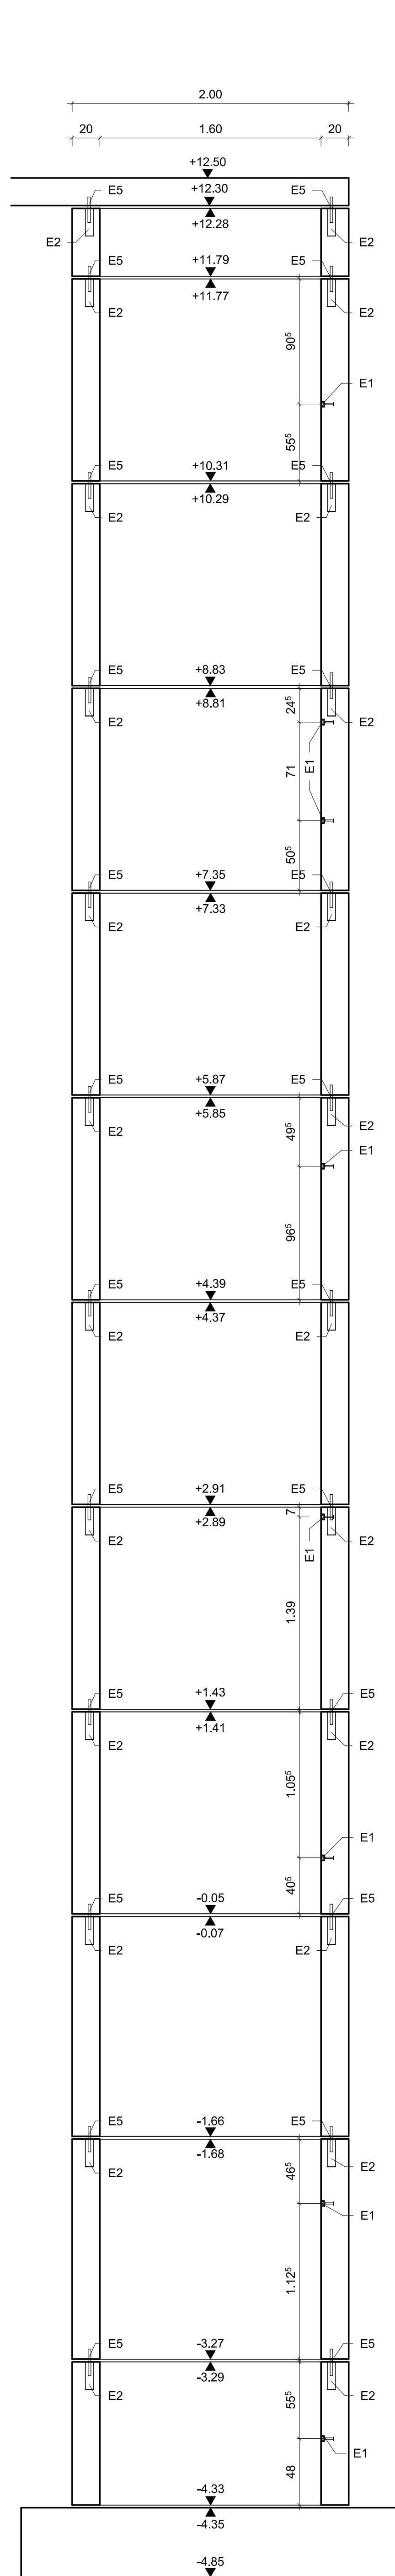


W3, M=1:25

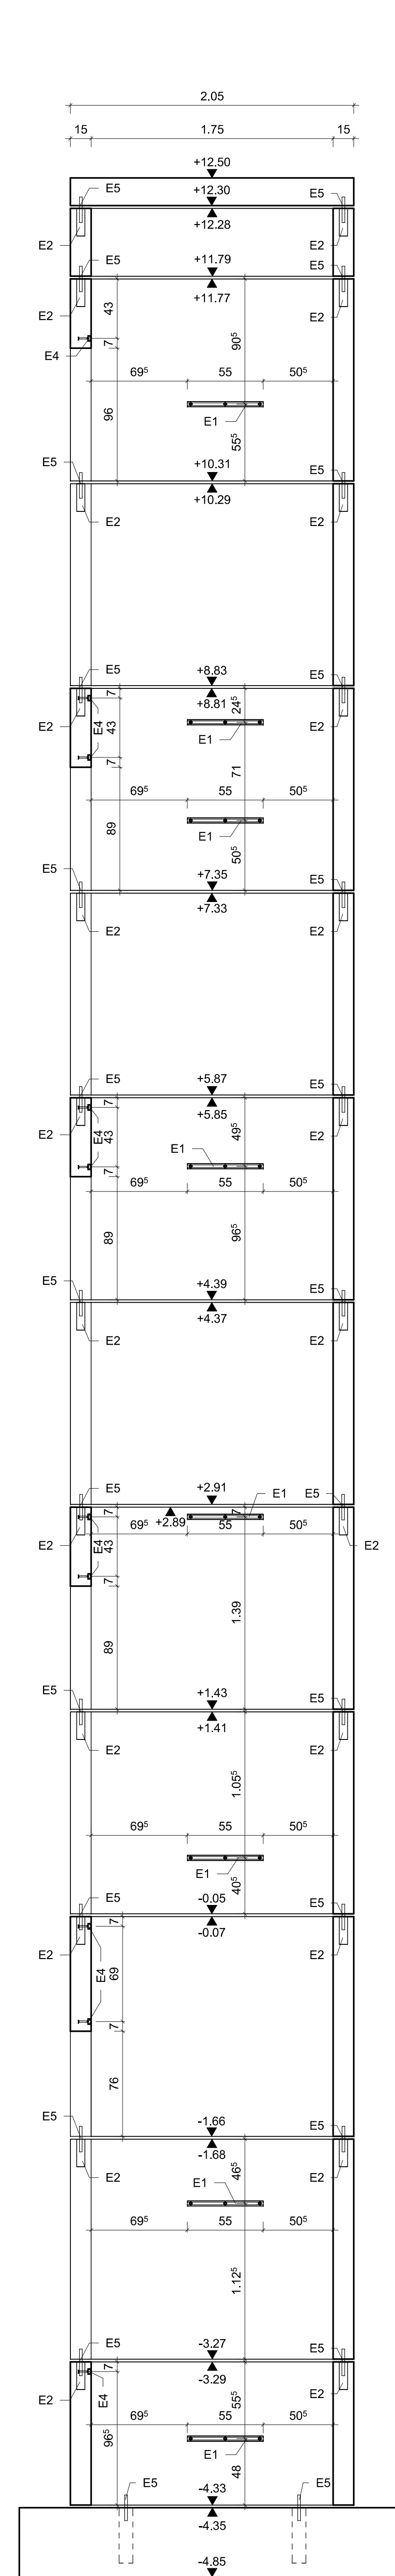


W4, M=1:25

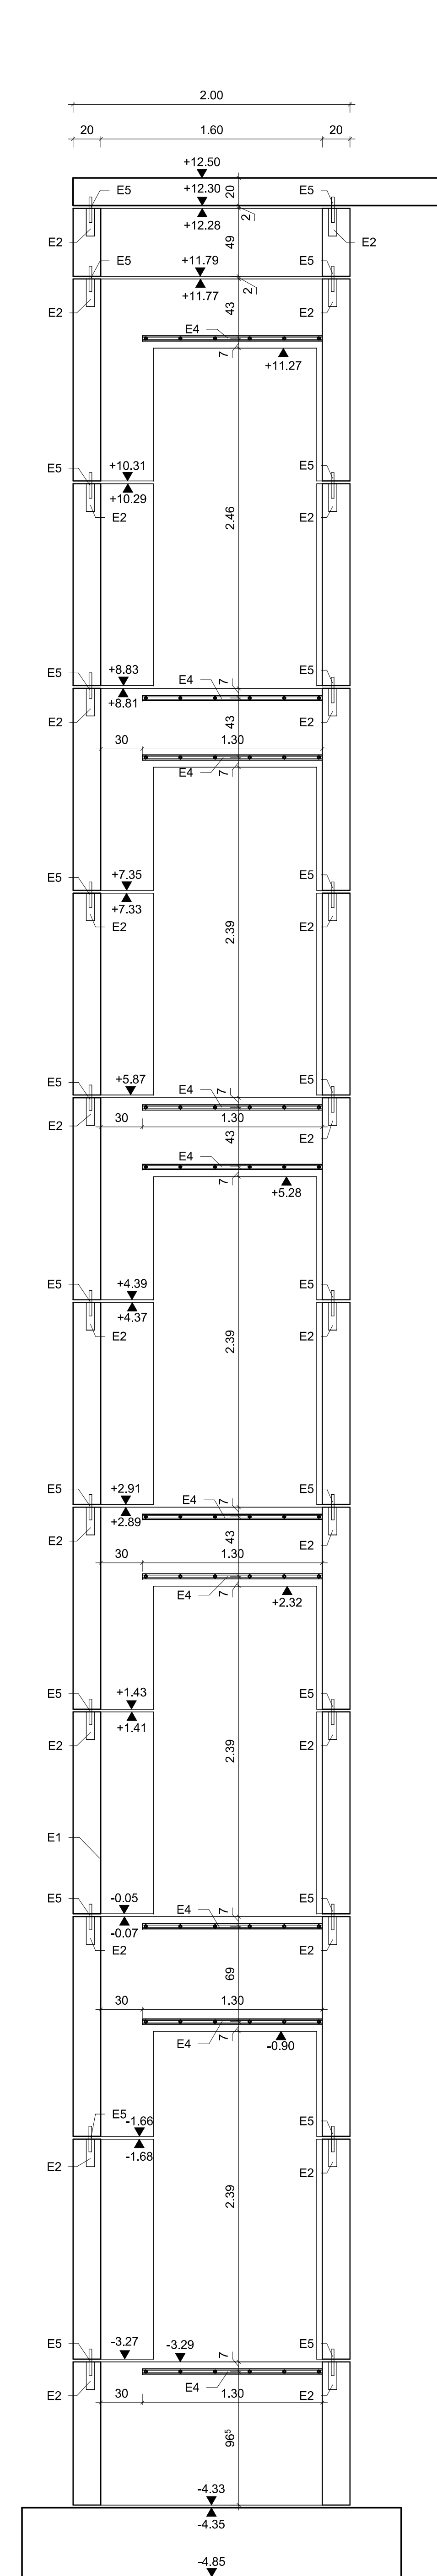

GRUNDRISS SCHACHKOPF, M=1:25

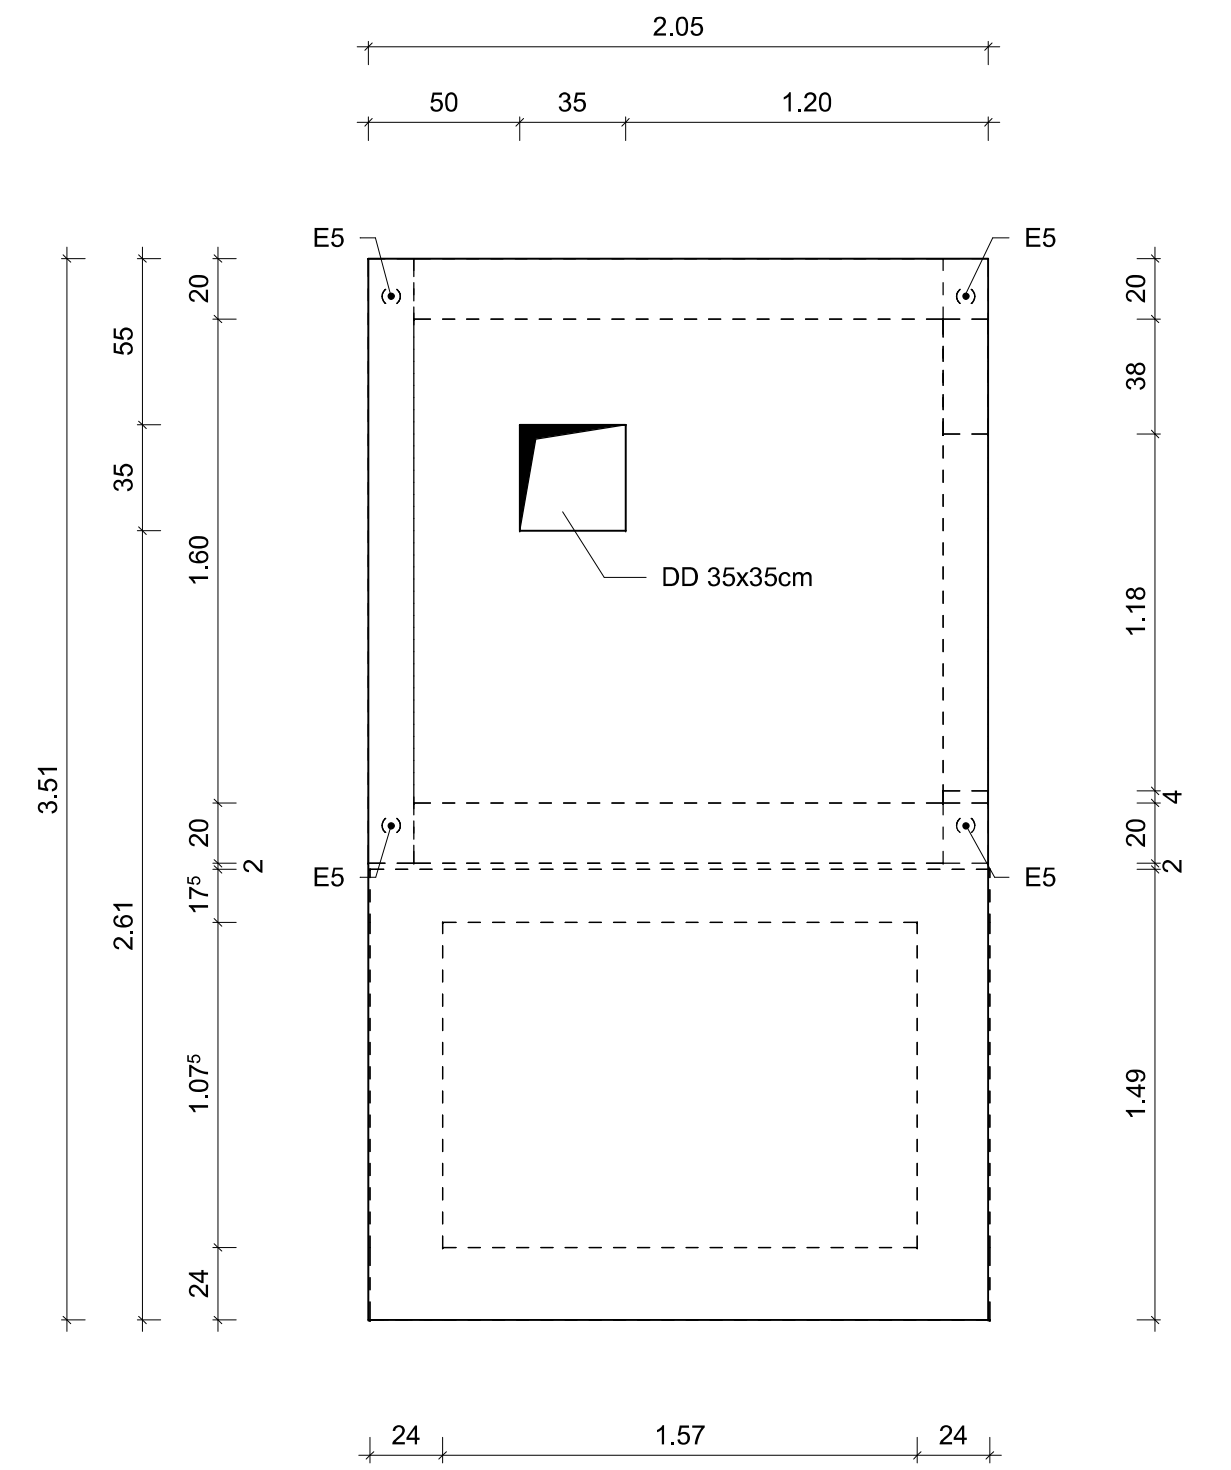

GRUNDRISS, M=1:25

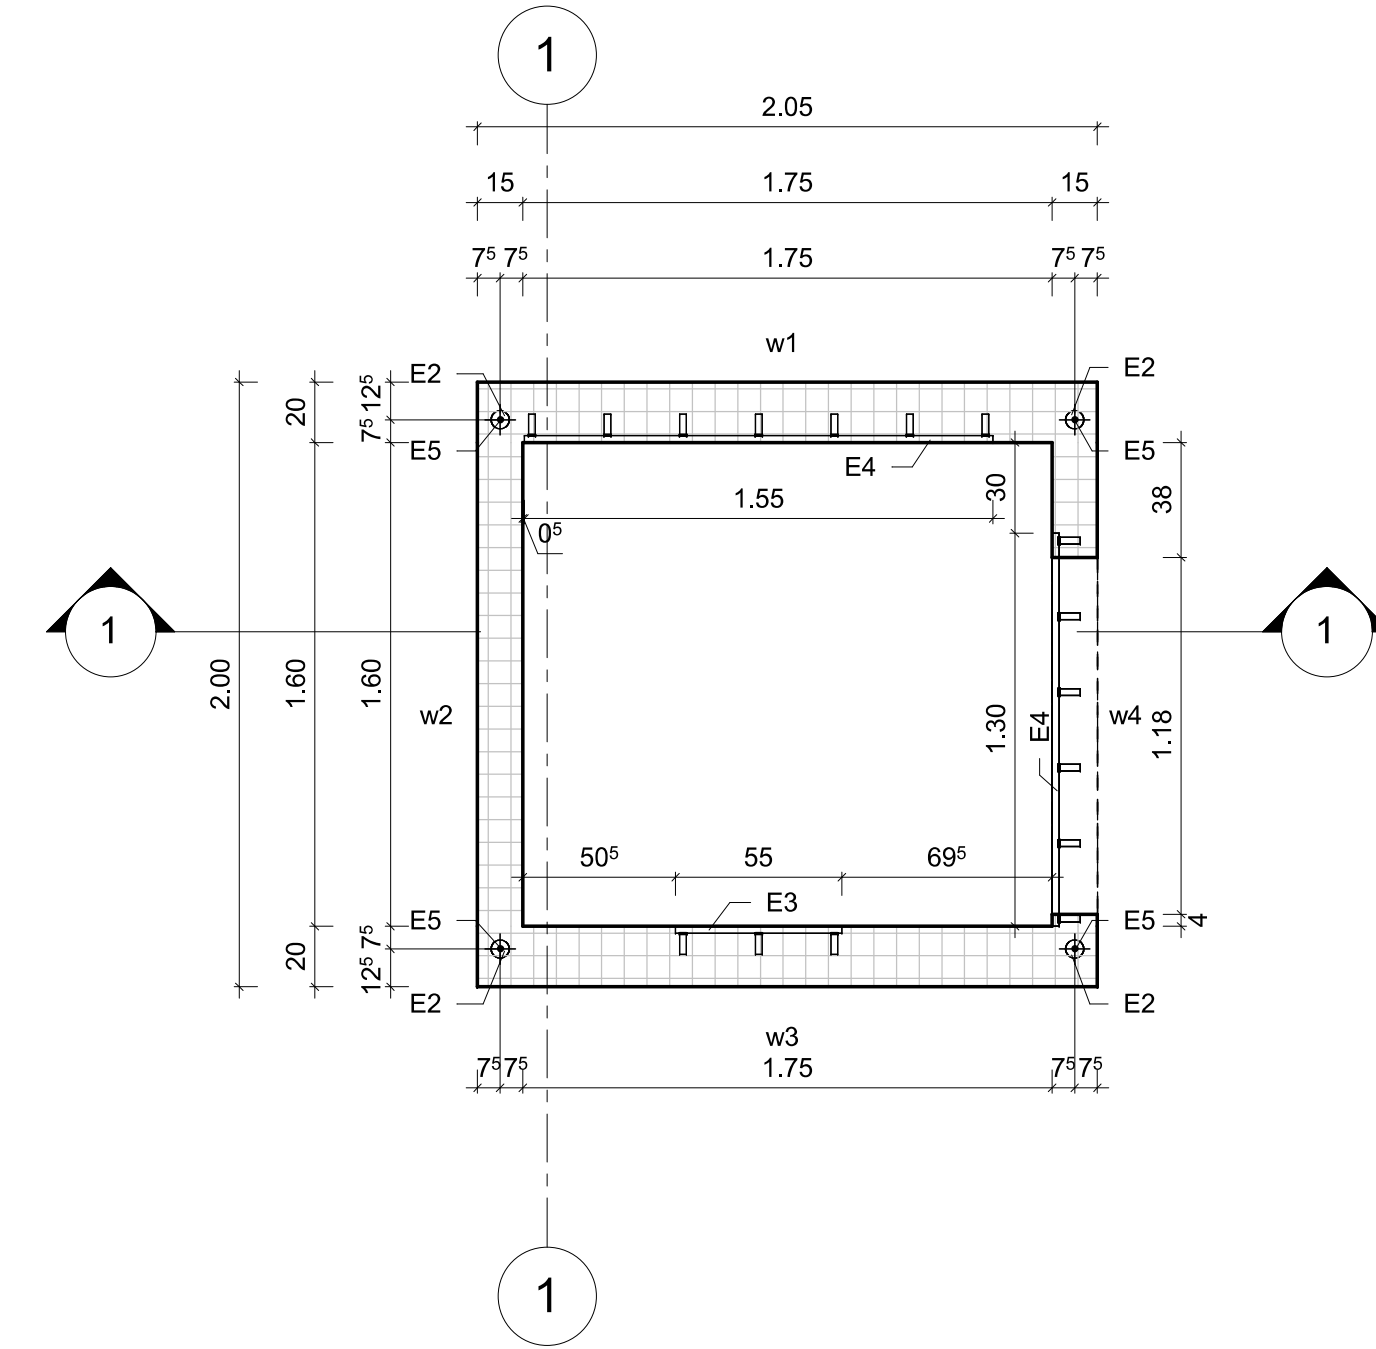

POS.	POS.	EINBAUTEIL-ZUBEHÖRTEIL
F1-AZ	E1	HTA-Schlen 40/22, L=1550mm FVZ
	E2	Wellhüllrohr ø60mm, L=200mm
	E3	HTA-Schlen 40/22, L=550mm FVZ
	E4	HTA-Schlen 40/22, L=1300mm FVZ
	E5	GEWINDEHULSE MIT GEWINDESTAB M20 185mm Roh
	M1	Calenberg Elastomerlager S65 20/20cm

Siehe schal- und Bewehrungsplan