




GRUNDRISS, M.=1:50
UNTERE LAGE

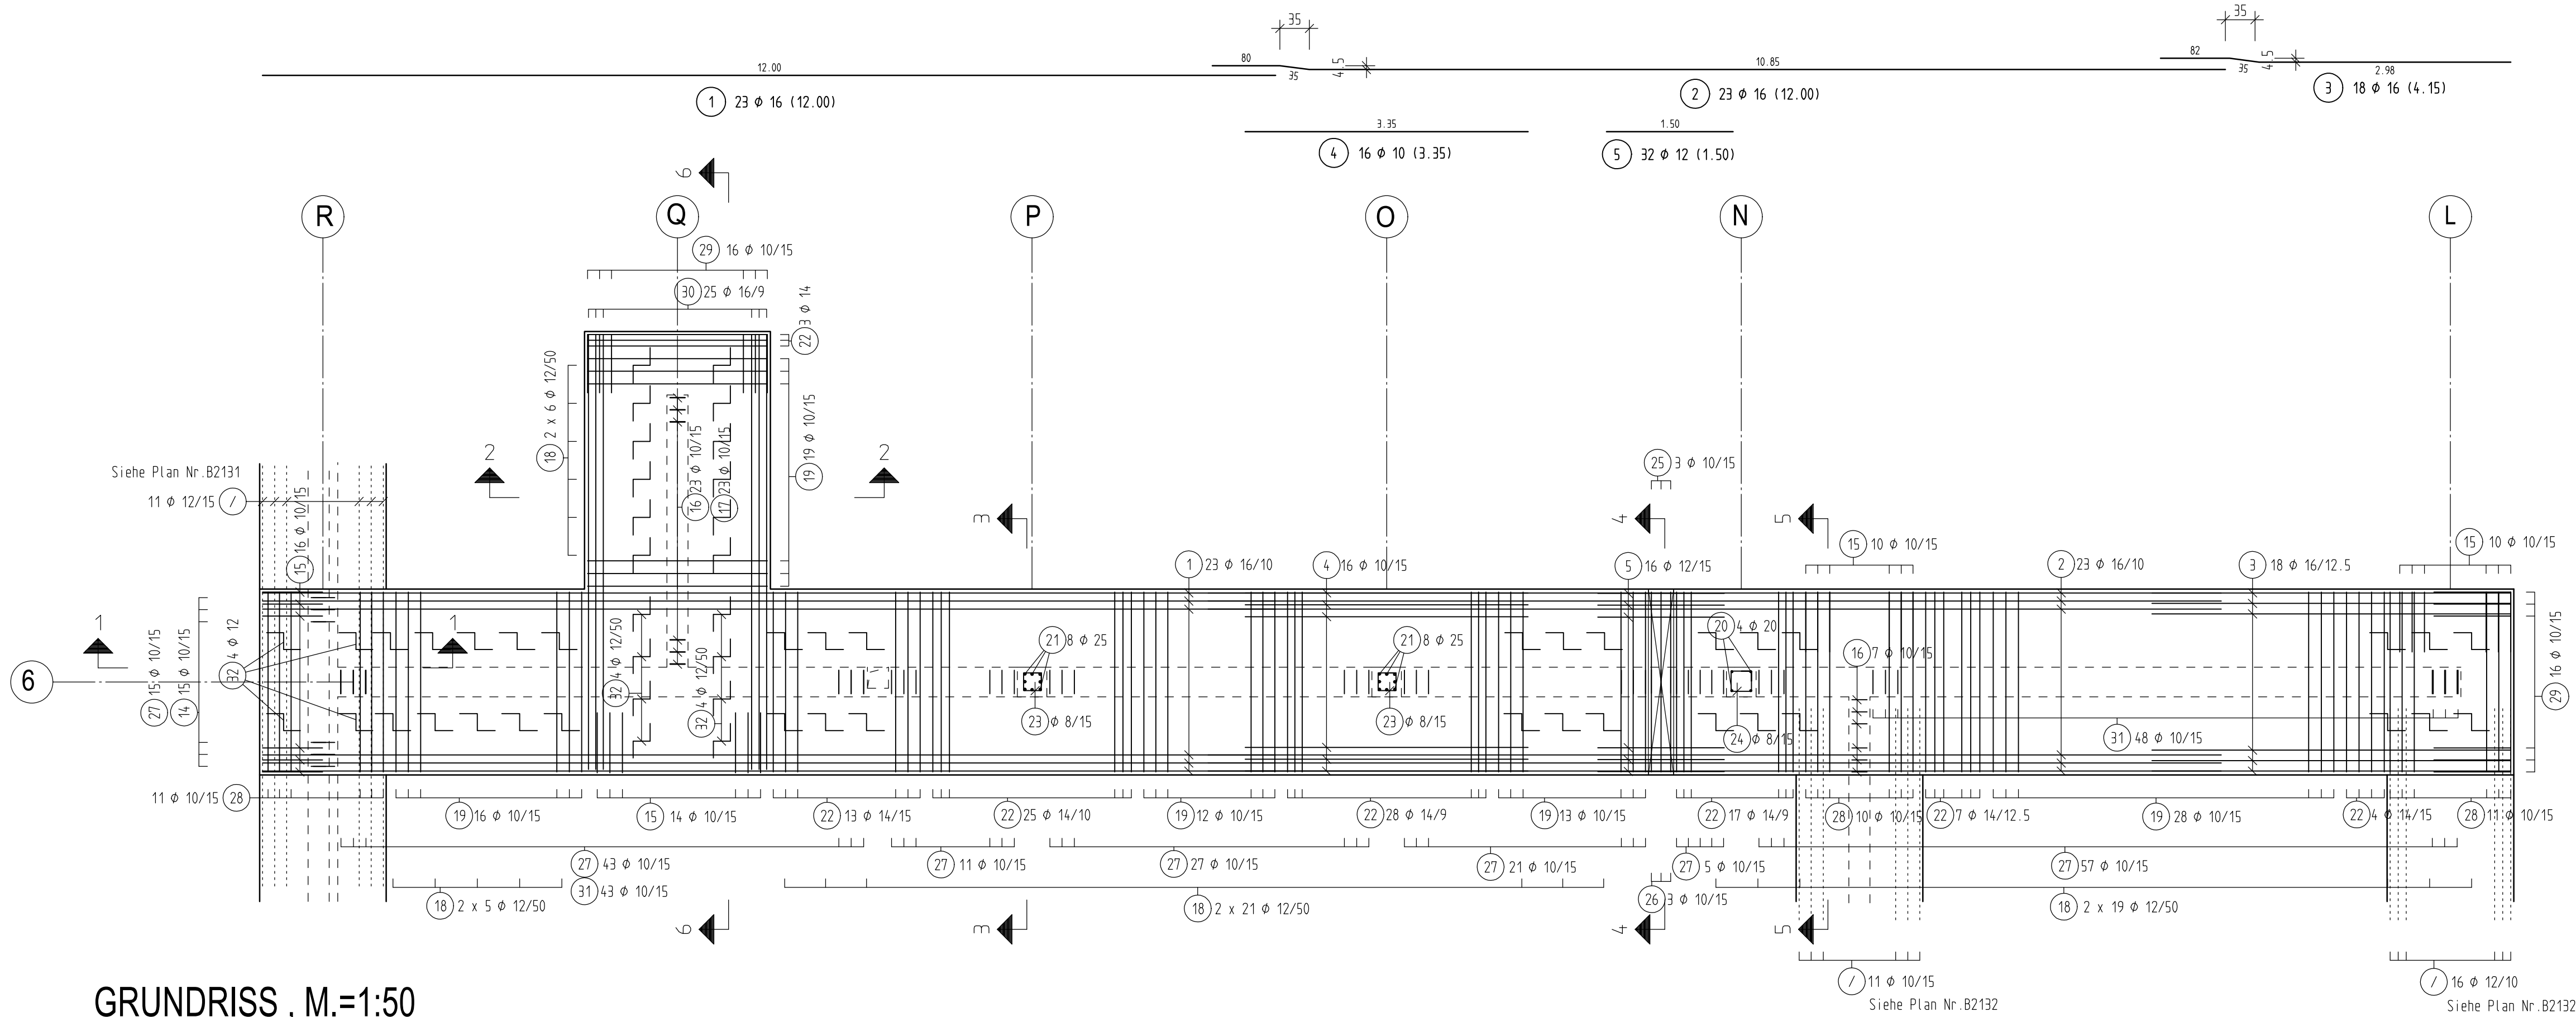


GRUNDRISS, M.=1:50
OBERE LAGE

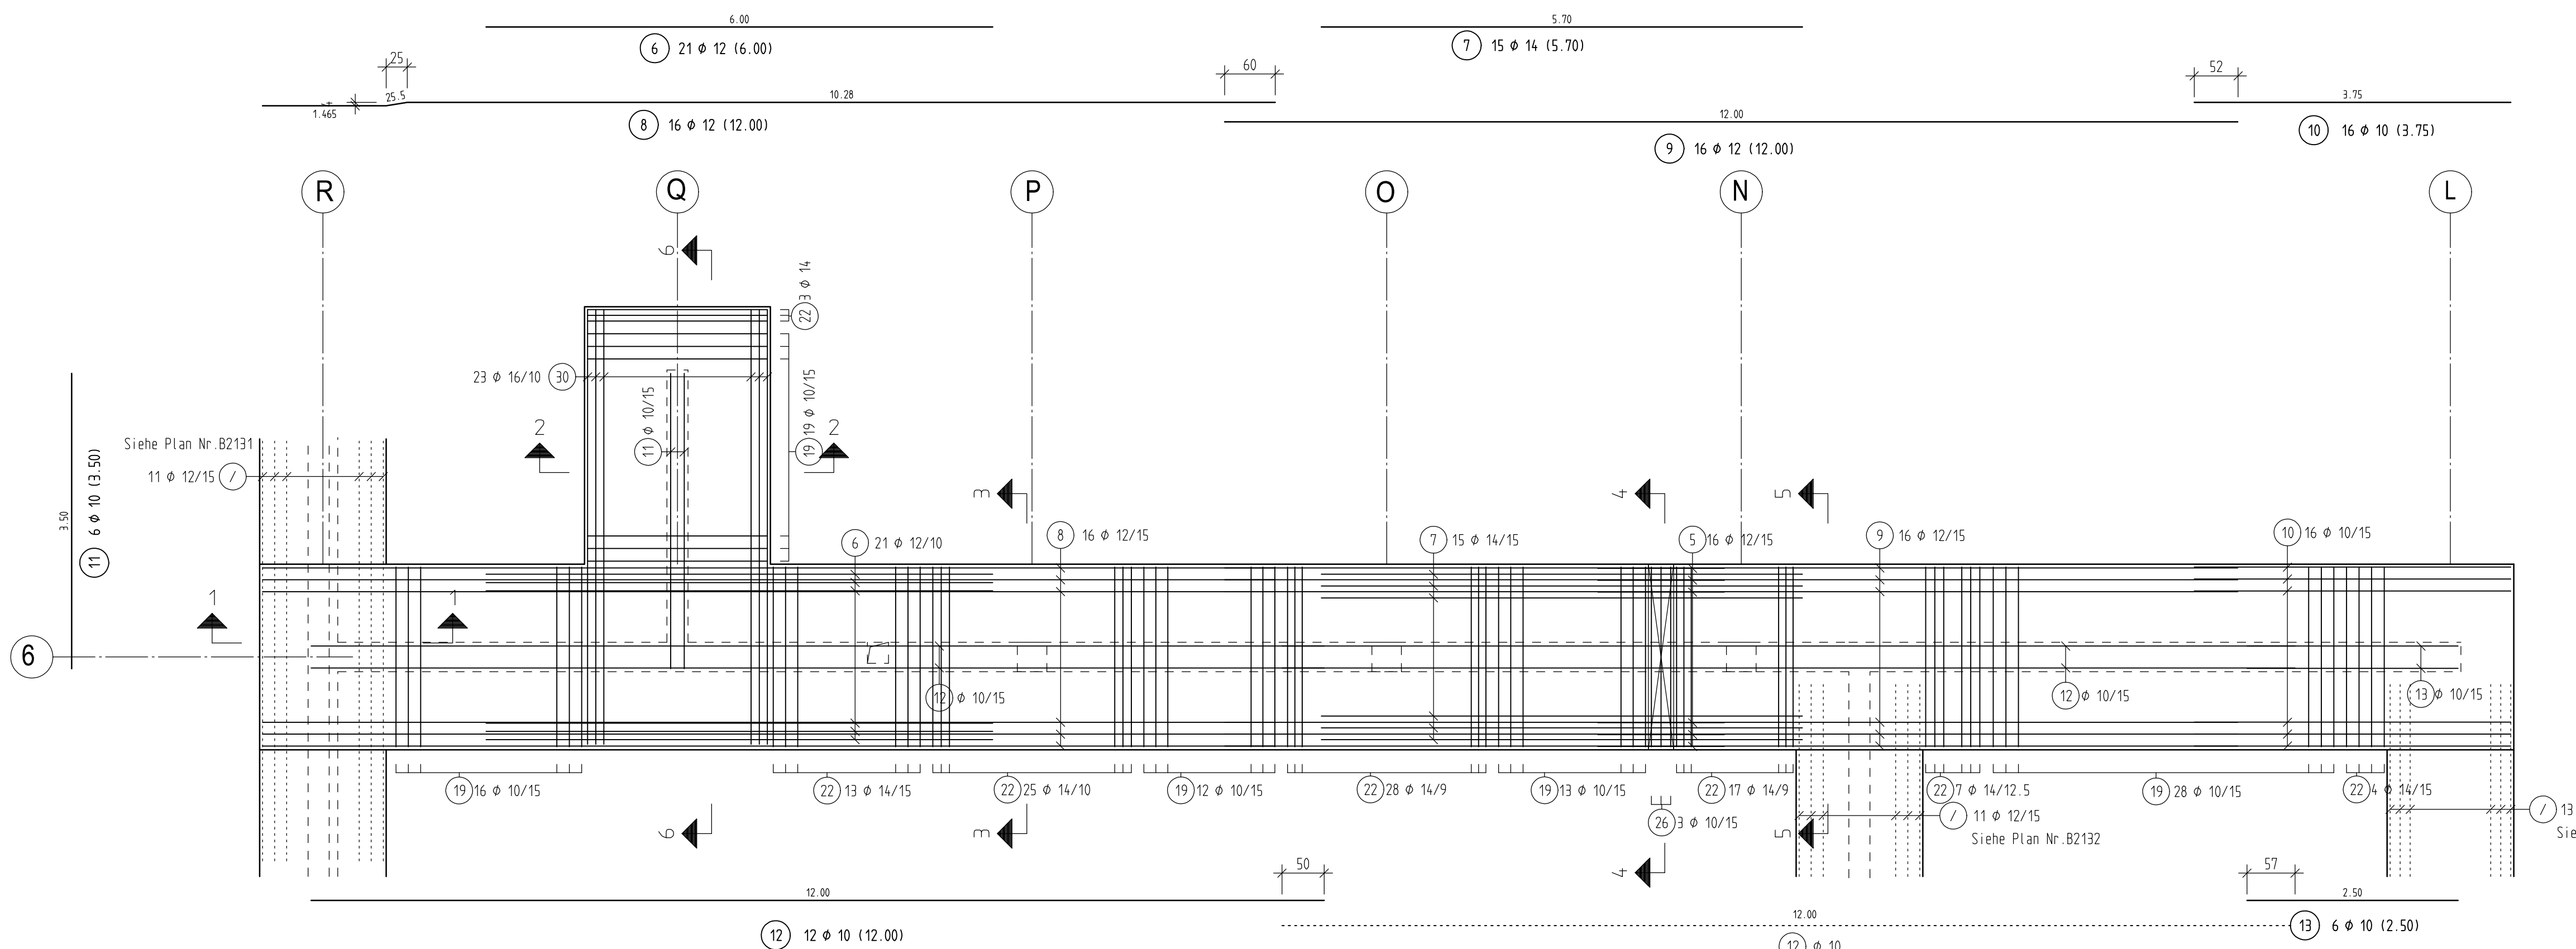


SCHNITT 3-3, M.=1:25

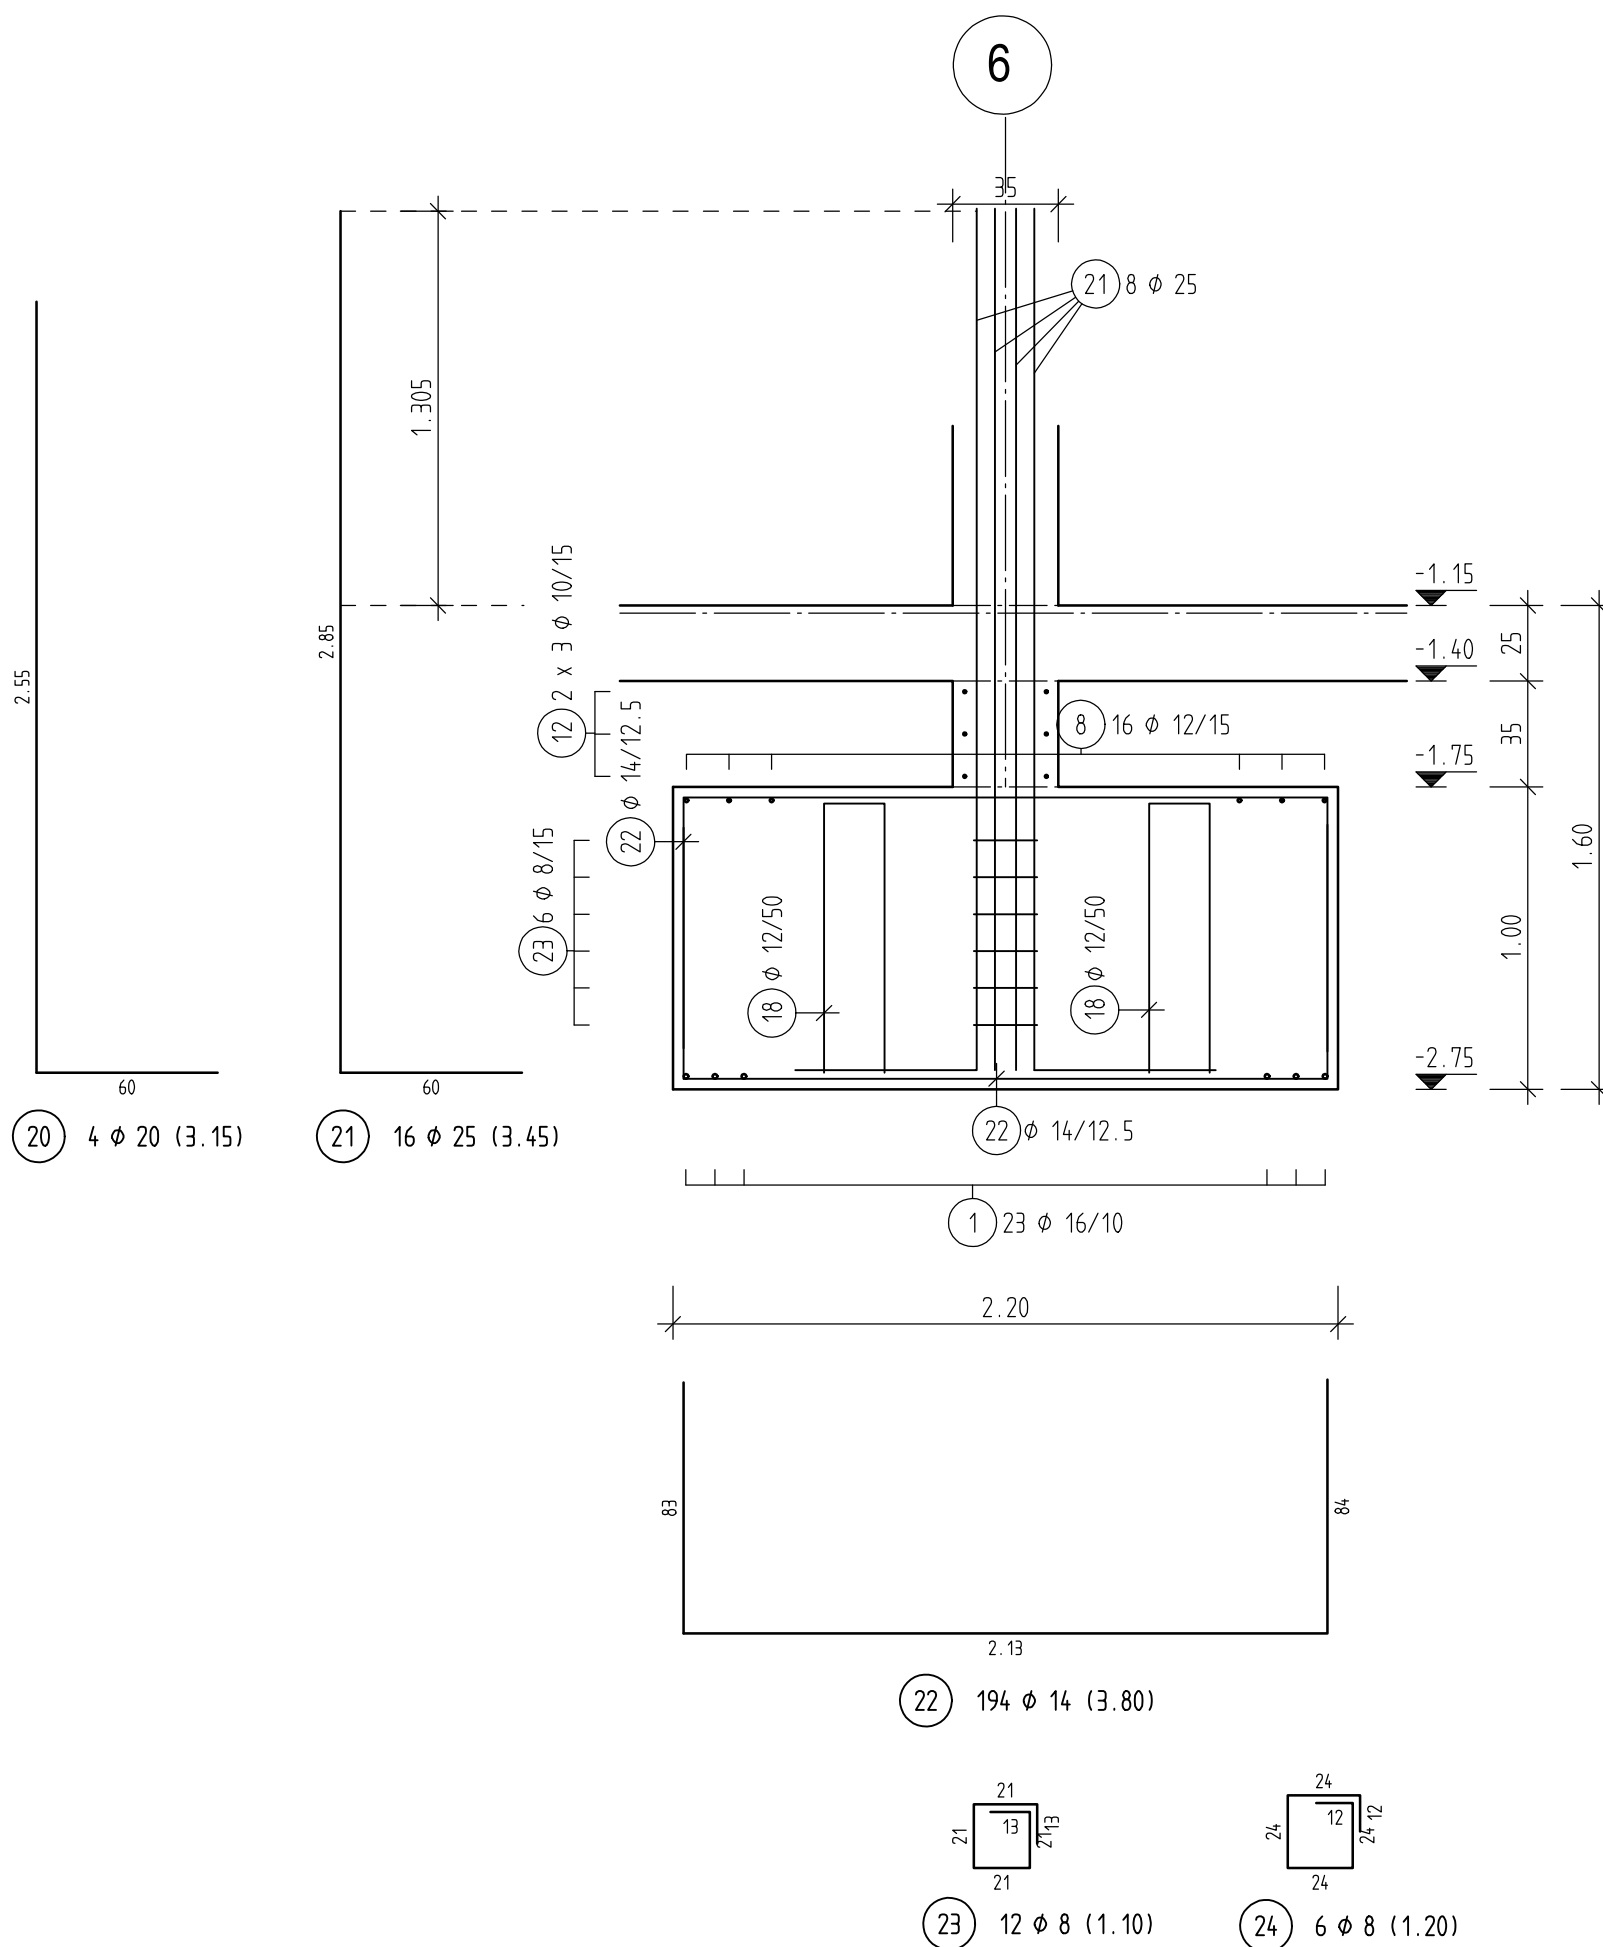

SCHNITT 4-4, M.=1:25

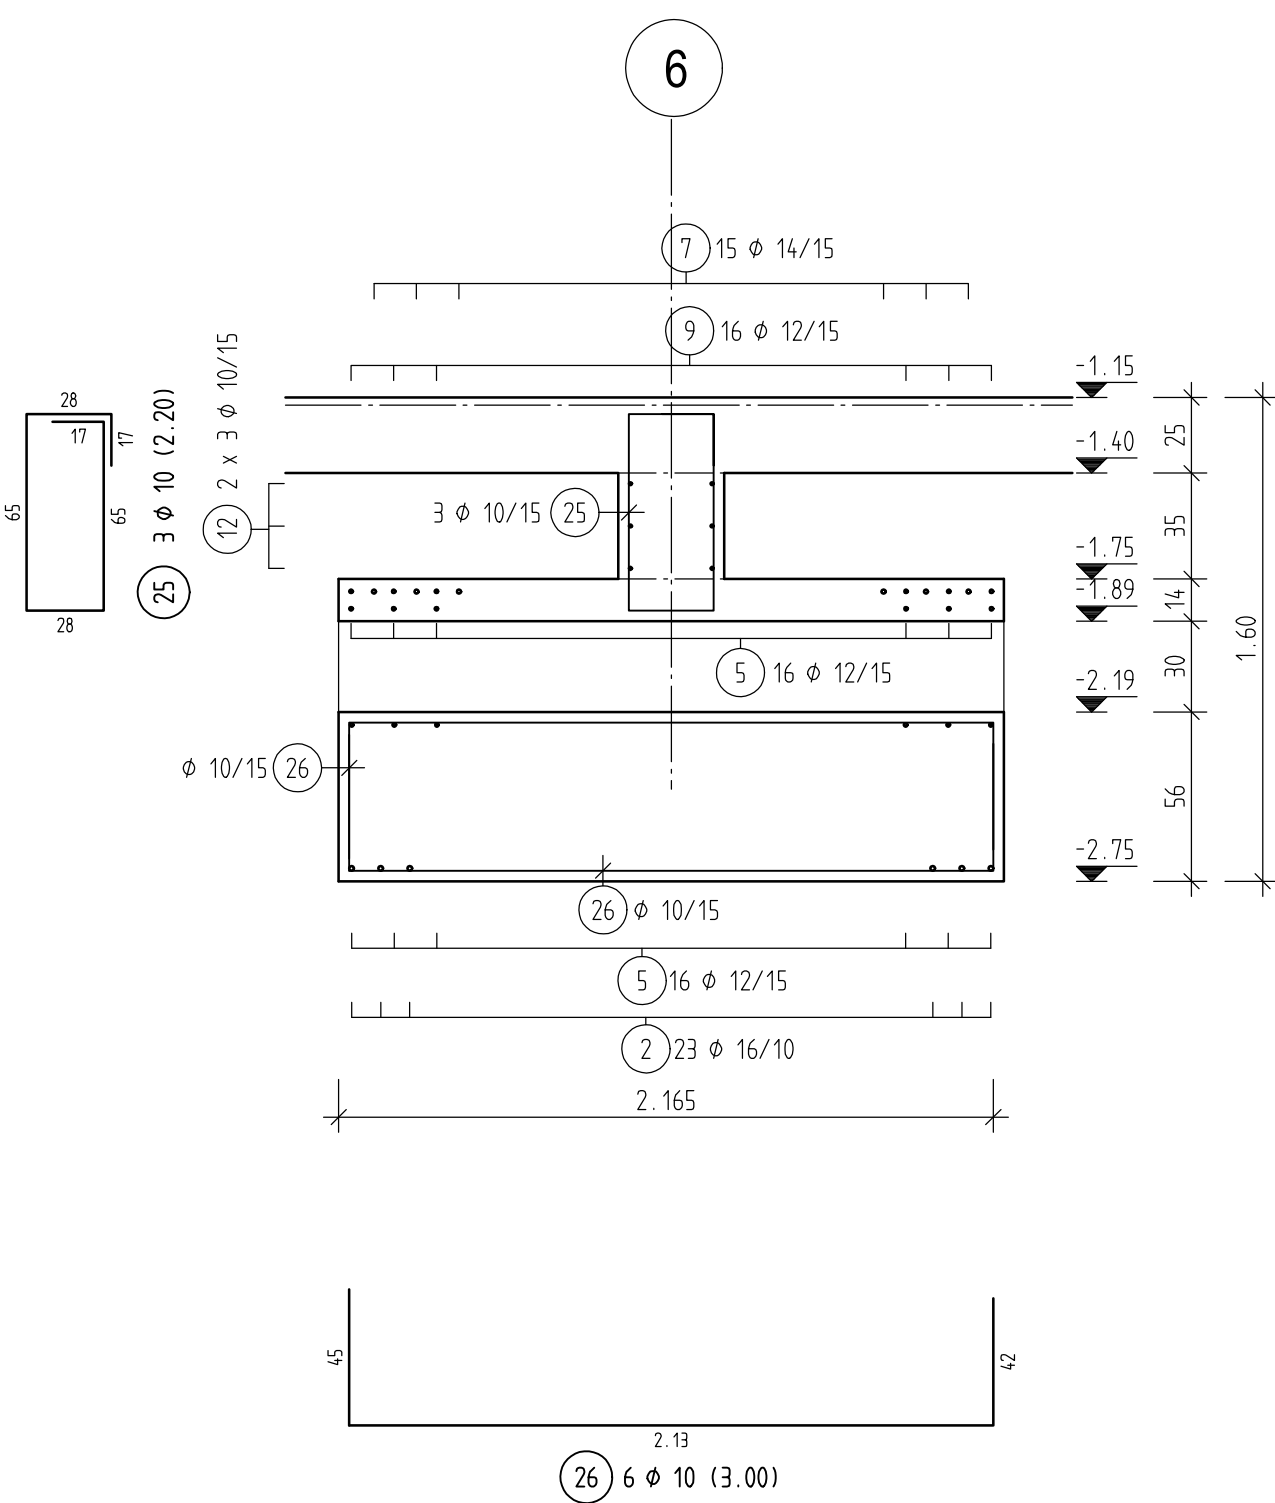


SCHNITT 5-5, M.=1:25

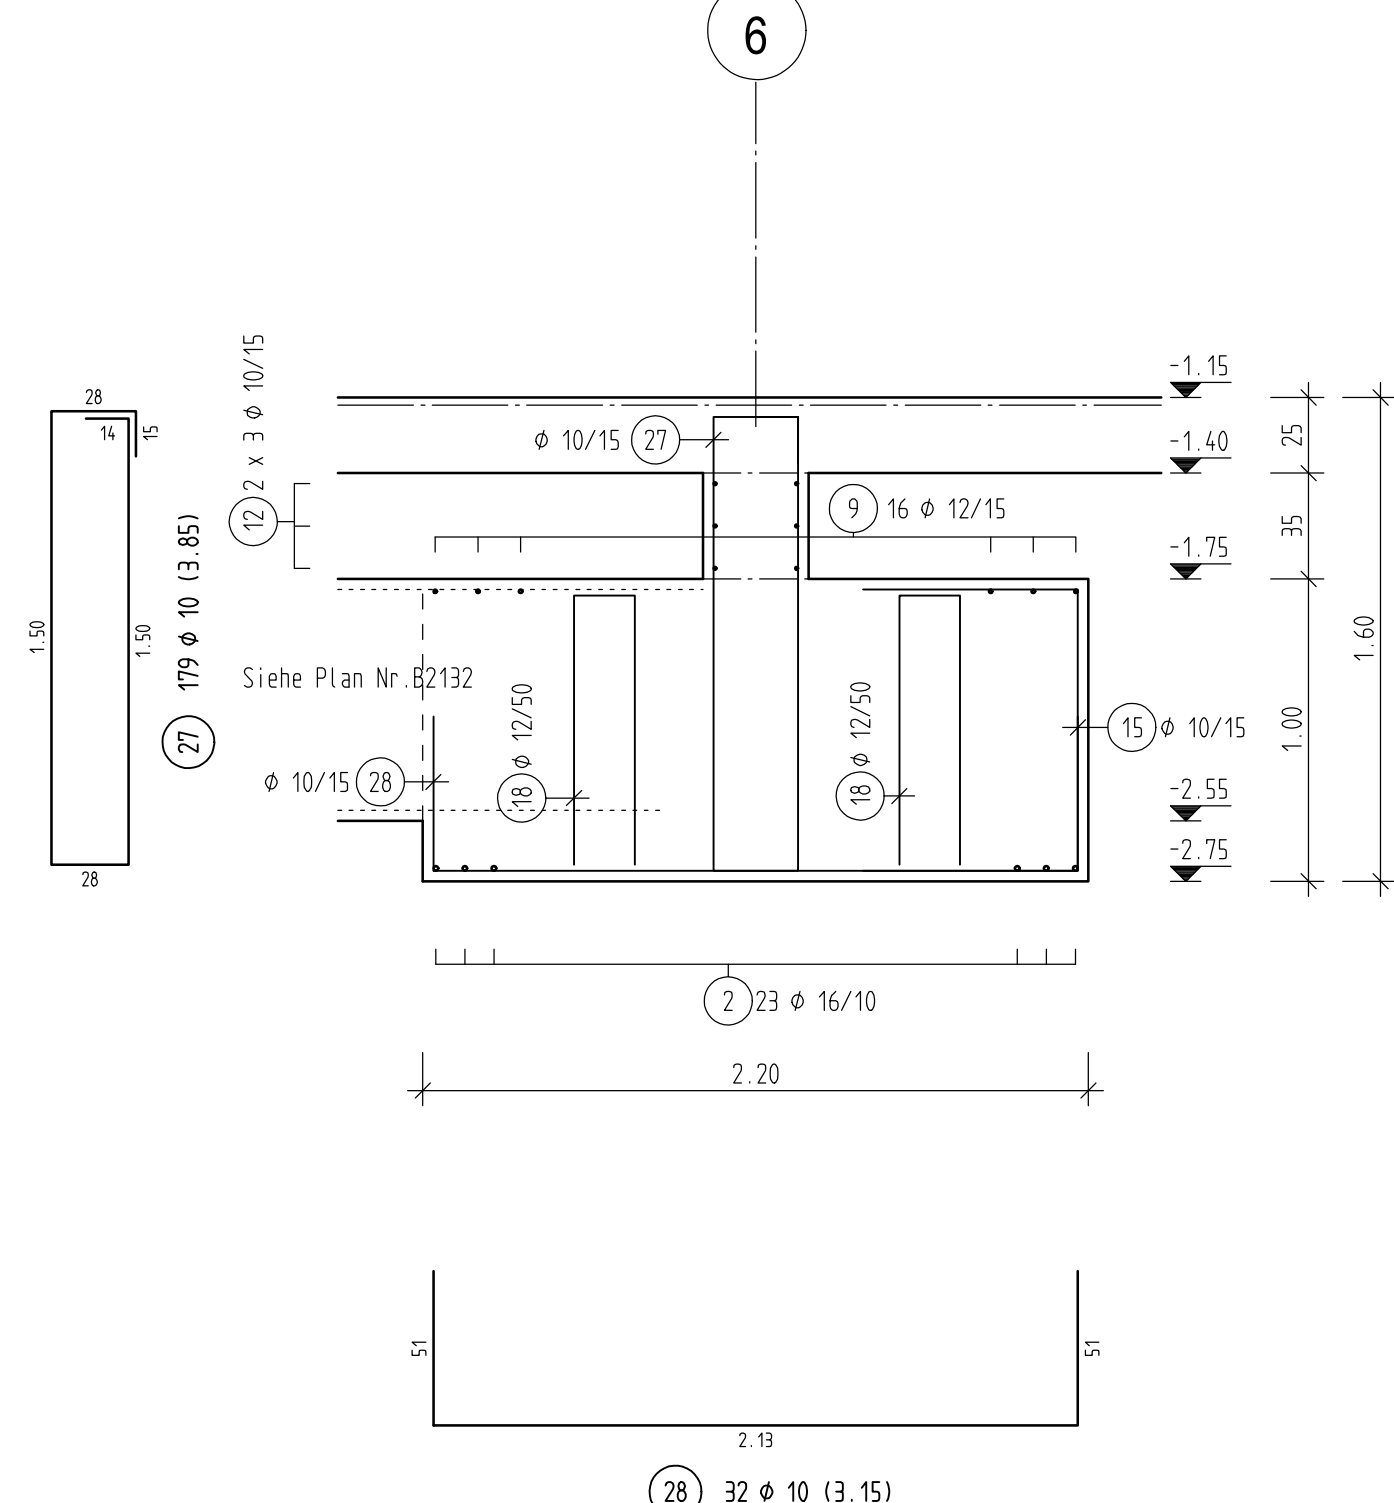

RUNDSTAHL-STÜCKLISTE BSI 500 S					
POS.	STÜCK	ø (mm)	SCHNITTLÄNGE (m)	GEWICHT (kg)	GESAMTLÄNGE (m)
1	23	16	12,000	18,960	276,000
2	23	16	12,000	18,960	276,000
3	18	16	4,150	6,557	74,700
4	16	10	3,350	2,067	53,600
5	32	12	1,500	1,332	48,000
6	21	12	6,000	5,328	126,000
7	15	14	6,700	8,897	85,500
8	16	12	12,000	10,656	192,000
9	16	12	12,000	10,656	192,000
10	16	10	3,750	2,314	60,000
11	6	10	3,500	2,160	21,000
12	12	10	12,000	7,404	144,000
13	6	10	2,500	1,543	15,000
14	15	10	4,350	2,684	65,250
15	50	10	2,350	1,450	117,500
16	30	10	4,400	2,715	132,000
17	23	10	3,650	2,252	83,950
18	102	12	2,400	2,131	244,800
19	176	10	3,600	2,221	633,600
20	4	20	3,150	7,781	12,600
21	16	25	3,450	13,283	55,200
22	194	14	3,800	4,598	737,200
23	12	8	1,100	0,435	13,200
24	6	8	1,200	0,474	7,200
25	3	10	2,200	1,357	6,600
26	6	10	3,000	1,851	18,000
27	179	10	3,850	2,375	689,150
28	32	10	3,150	1,944	100,800
29	32	10	2,300	1,419	73,600
30	48	16	5,150	8,137	247,200
31	91	10	4,500	2,777	409,500
32	12	12	2,300	2,042	27,600
GESAMTMENGE (BETONSTAHL BSI 500 S)			(m)	(kg)	
8	0,395		20,400	8,058	
10	0,617		2,623,550	1,618,730	
12	0,888		830,400	737,595	
14	1,210		822,700	995,467	
16	1,580		873,900	1,380,762	
20	2,470		12,600	31,122	
25	3,850		55,200	212,520	
GESAMTGEWICHT				4,984,054	


Grundbewehrung bei Aussparungen ausschneiden

SCHRAUBMUFFENVERBINDUNGEN

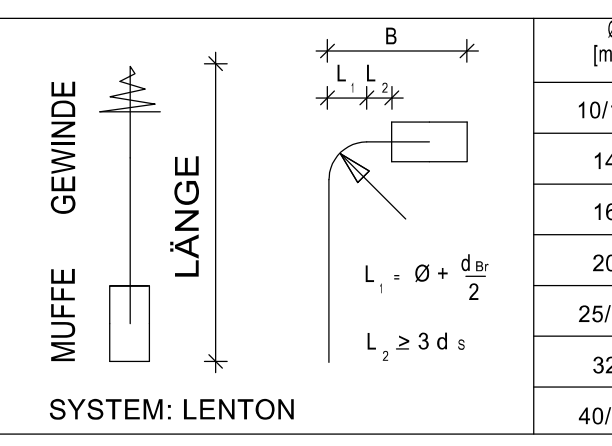


VORGEFERTIGTE BEWEHRUNGS-ANSCHLUSS-KÄSTEN MÜSSEN EINE RAUHE BETONANSCHLUSS-FLÄCHE AUFWEISEN.


ABSTANDSHALTER

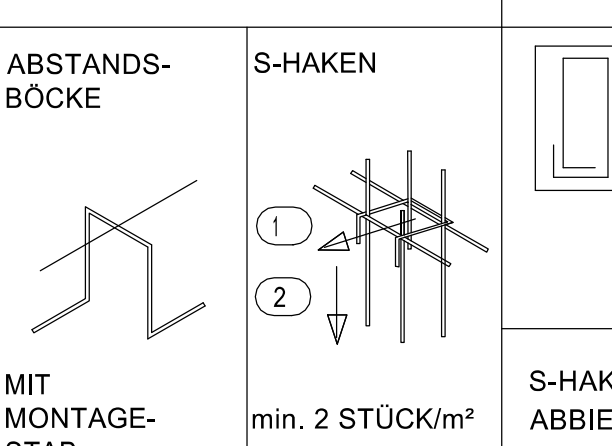


BÜGELSCHLÖSSER

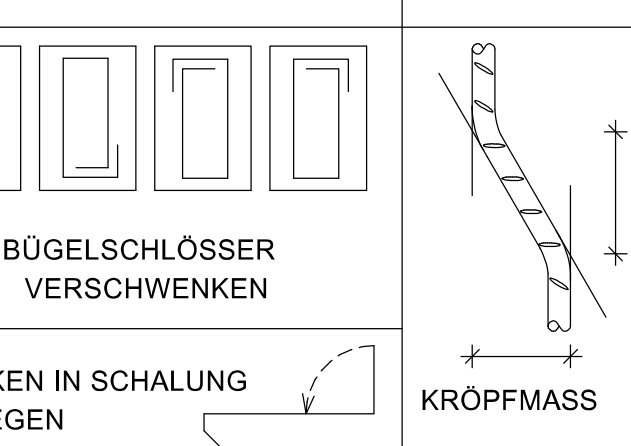

KRÖPFMASS

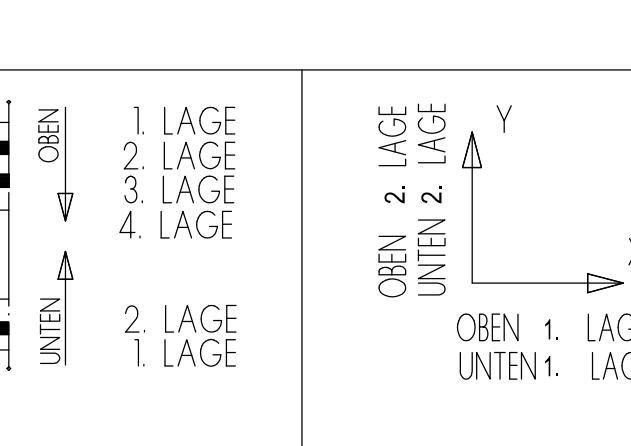

VERLEGESCHEMA

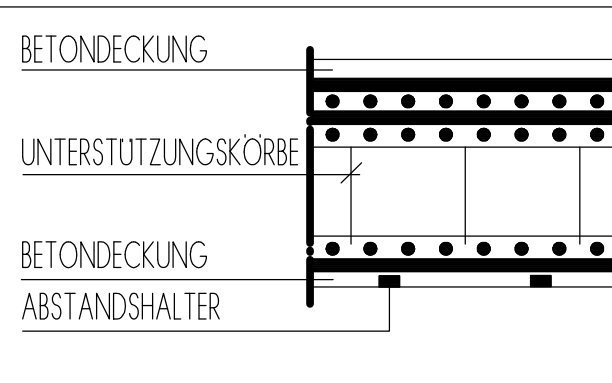

BETONSTIG-KEITRAUSSE	C 30/37	BETONSTIG-SORTEN BSI	B 500A
EXPOSITIONS-KLASSEN	X C2, WF	PROFILSTAHL + KORROSIONSSCHUTZ	
GROSSTORCK-DURCHMESSER /ANFANGER	dg= 32 / 16	SPANNSTAHL	

WEITERE ANFORDERUNGEN		ABSTANDHALTER NACH DEN BEWEHRUNGSANLEITUNGEN "ABSTANDHALTER" UND "BETONBEWEHRUNG D. BEWEHRUNG"	
BETONBEWEHRUNG	VERLEGESMASS	VORHALTEMASSE	ABSTANDHALTER
INNEEN	OBERN	35	15
AUSSEN	UNTERN	35	15
ENTHALT	SEITLICH	35	15

MINDESTWERTE DER BIEGEROLLENDURCHMESSER d _B NACH DIN EN 1992-1-1/NA		SEITLICHE BETON-DECKUNG	
d _B mm	<20	>10 cm und >7 ds	10 ds
	≥20	>5 cm und >3 ds	15 ds
		<5 cm oder <3 ds	20 ds

