

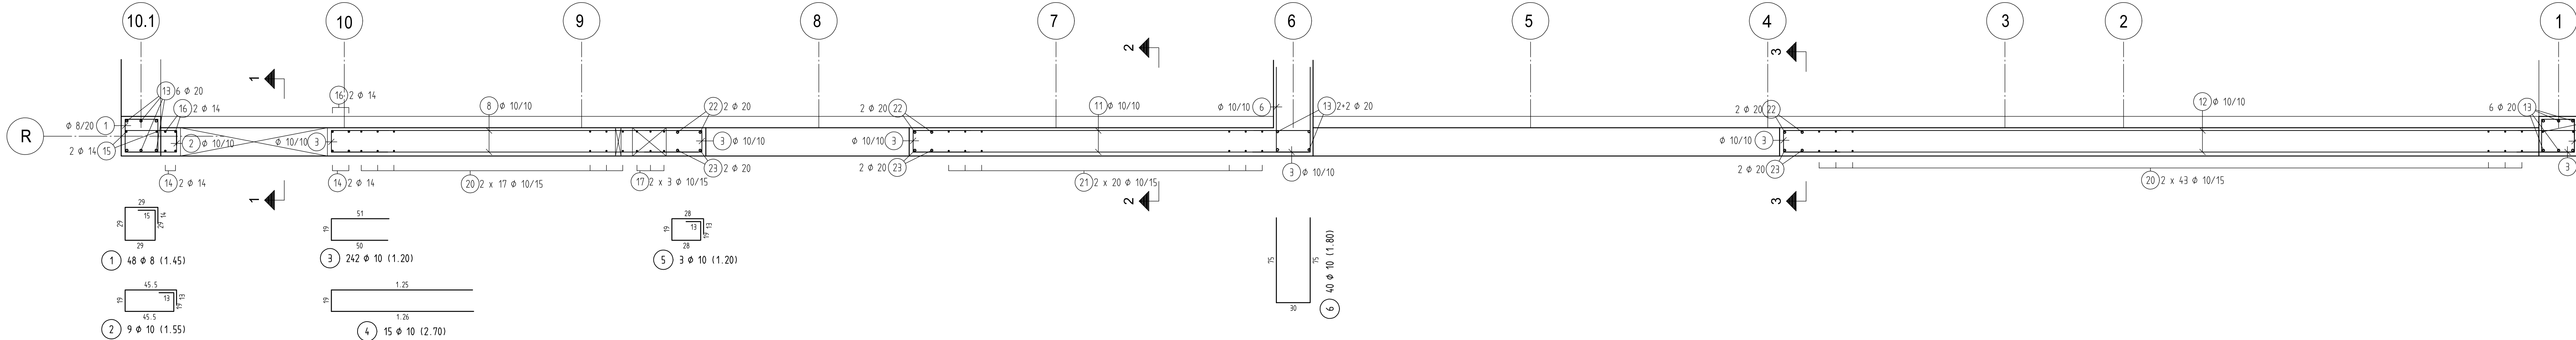


AUSSENWAND W121
d=25 cm


GRUNDRISS, M.=1:25

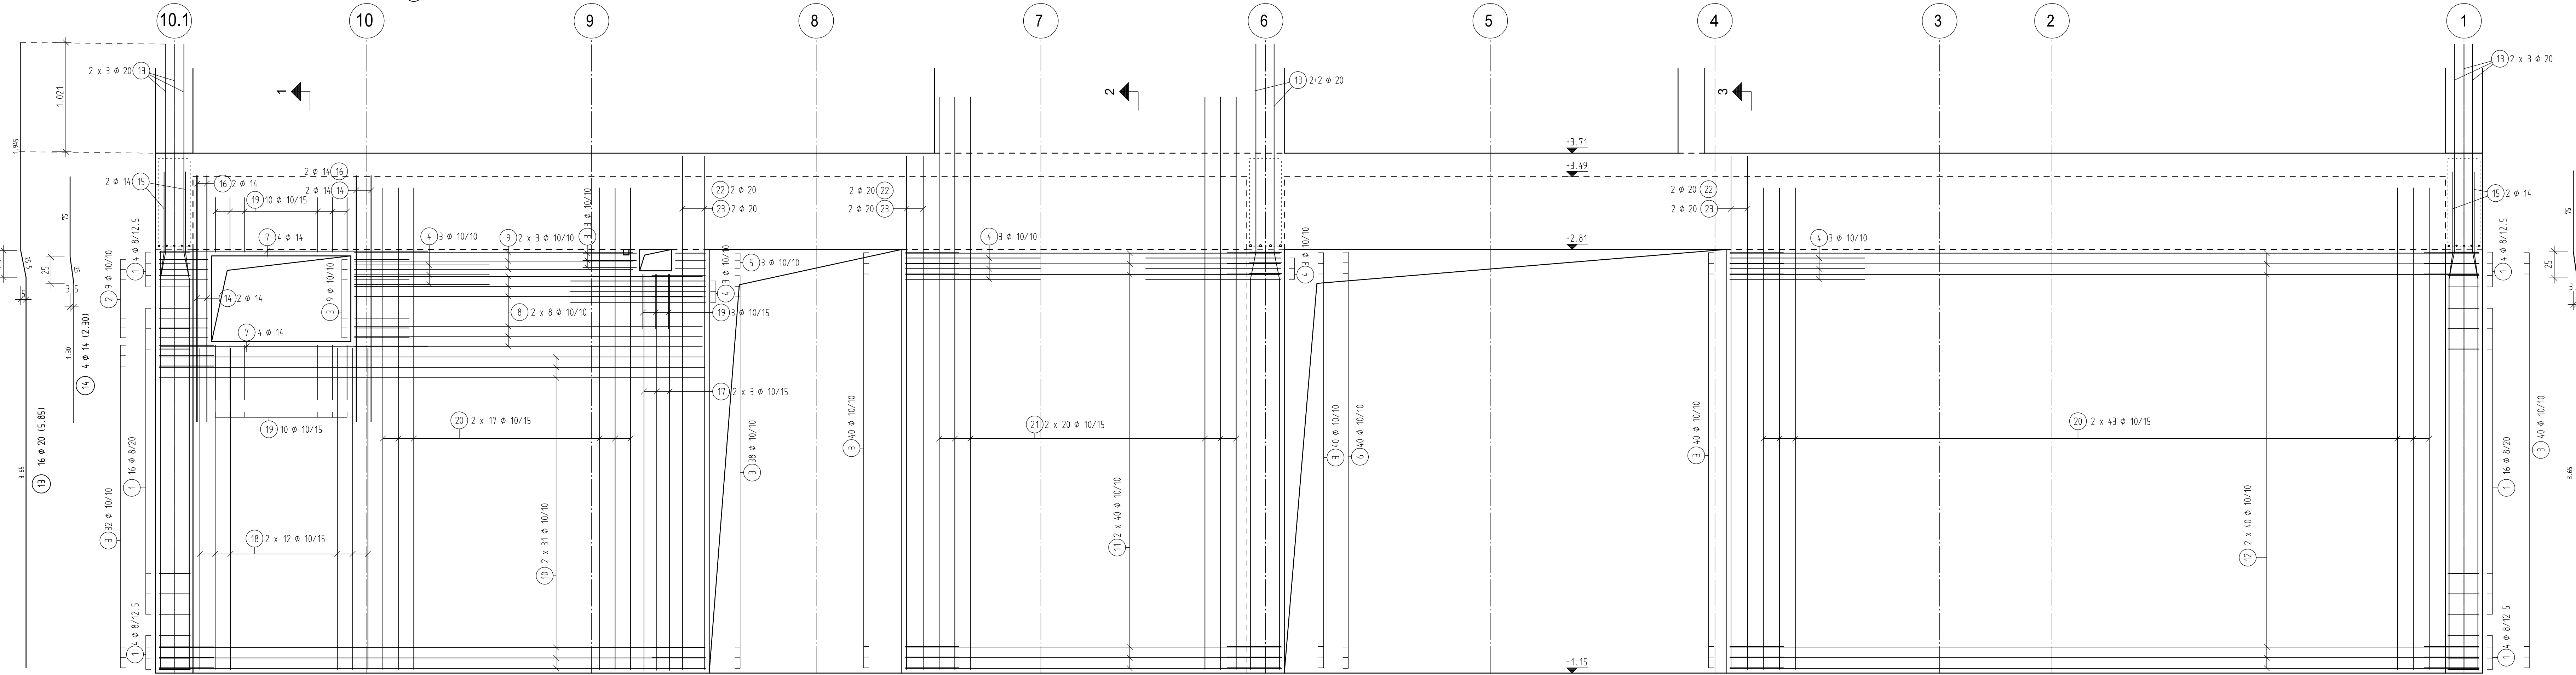


ANSICHT, M.=1:25

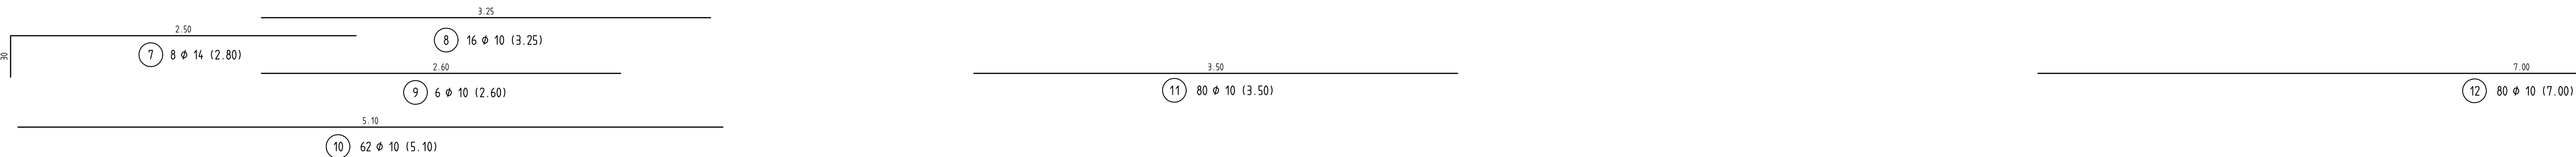


SNITT 1-1, M.=1:25

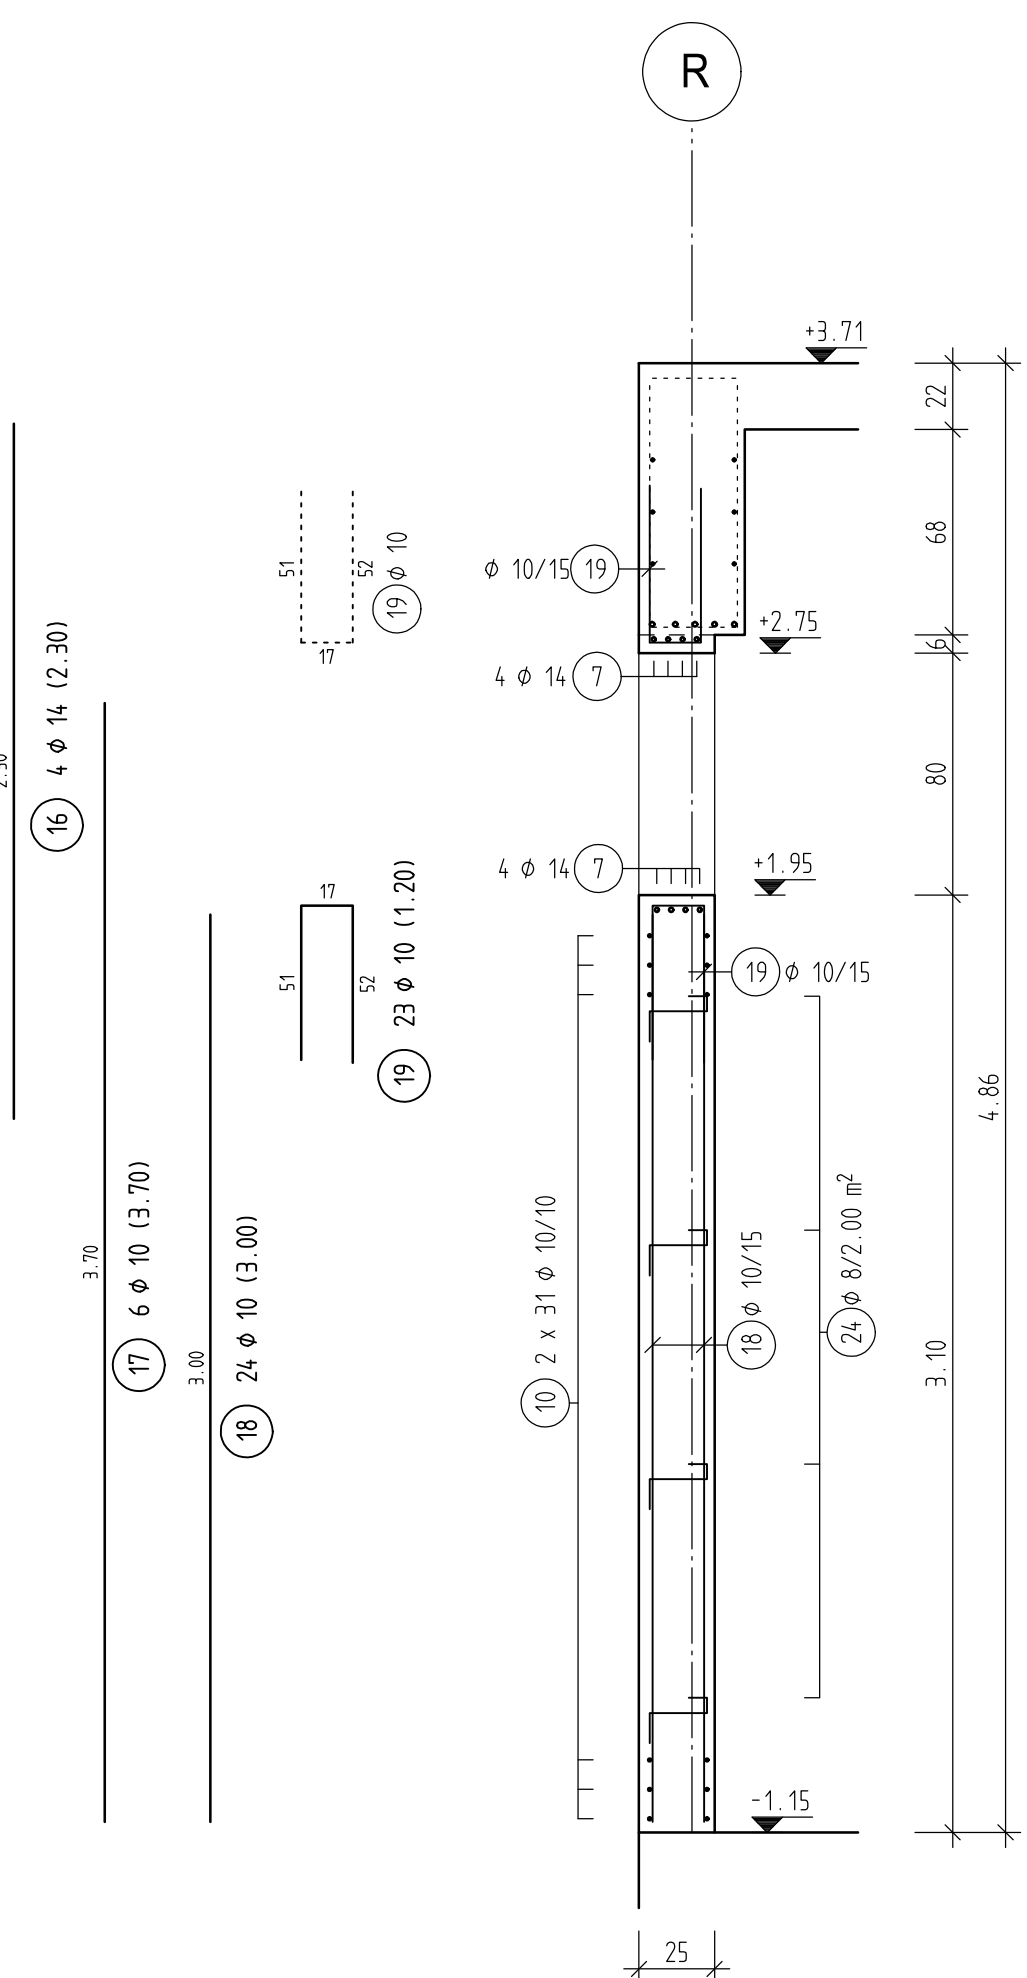

SNITT 2-2, M.=1:25

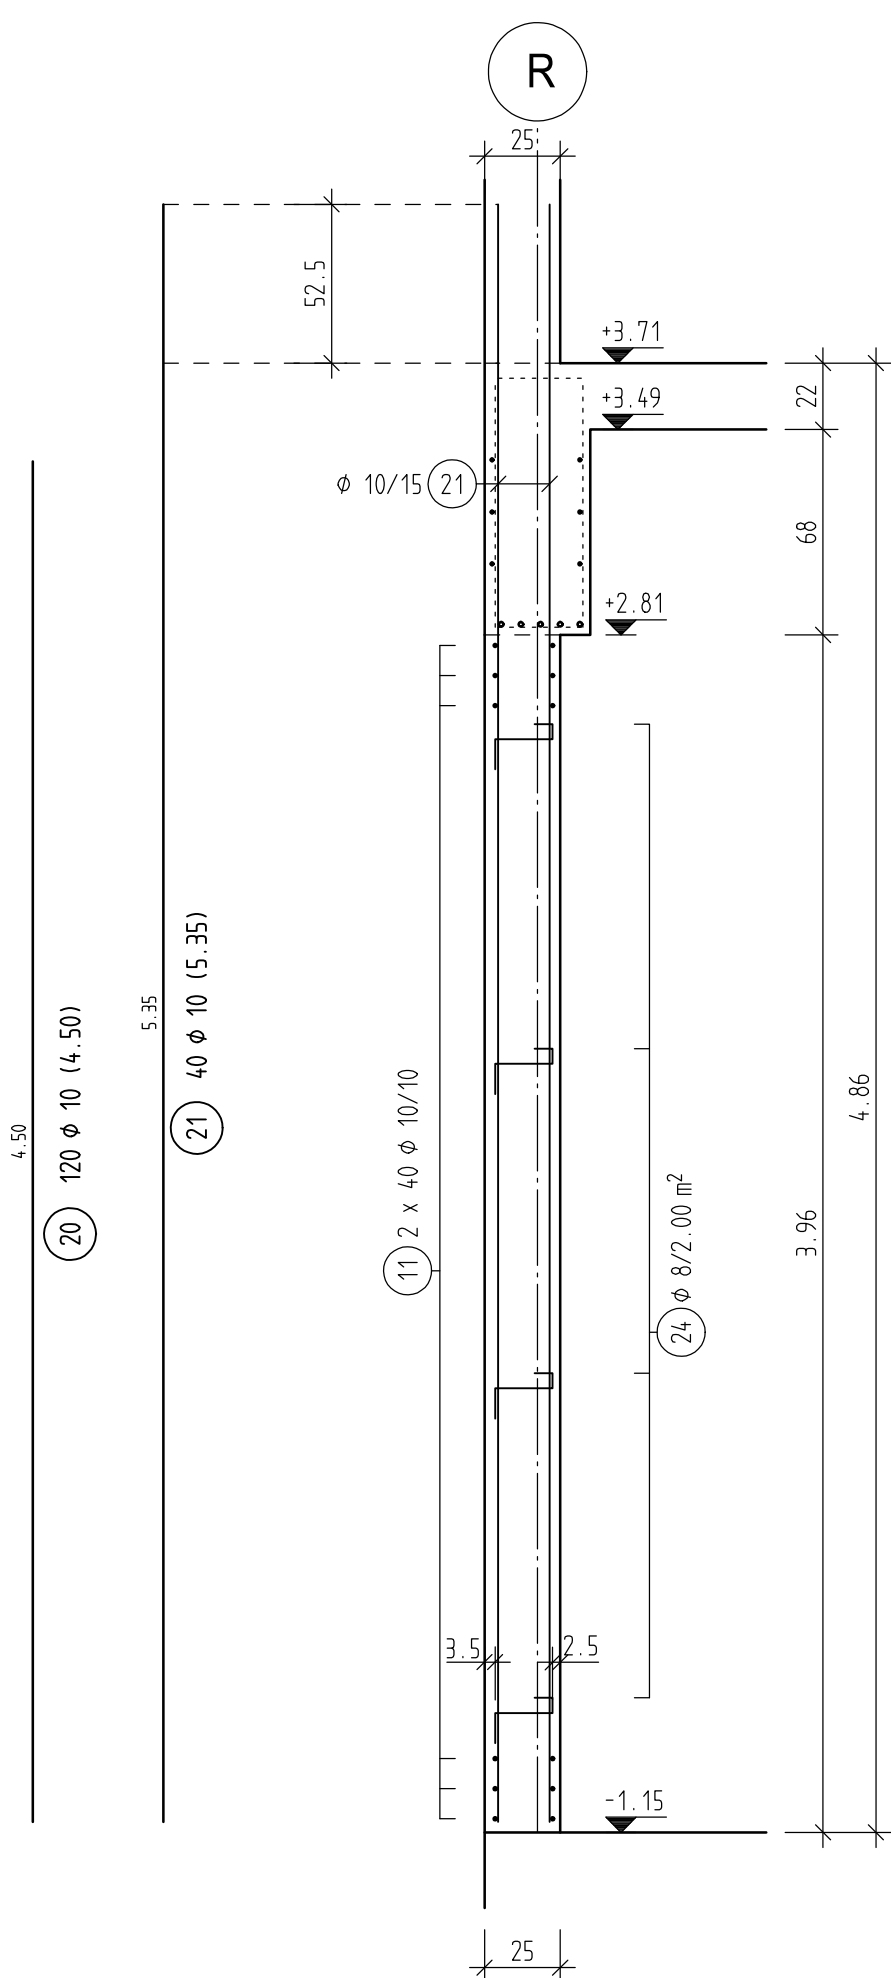

SNITT 3-3, M.=1:25

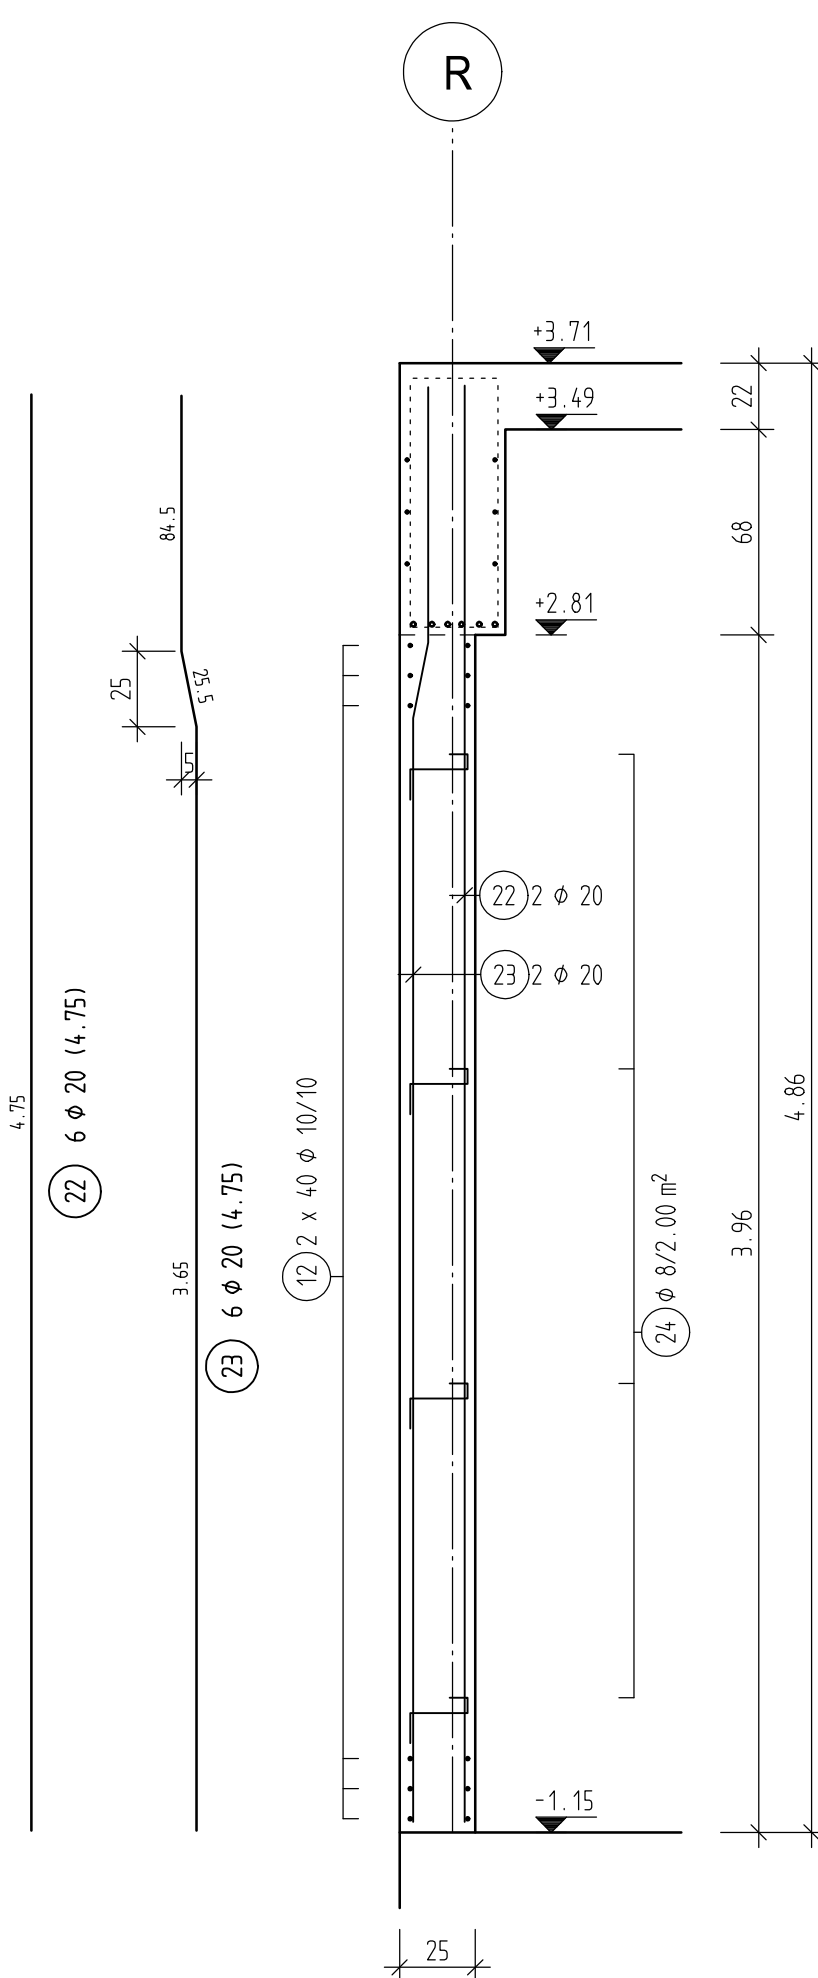


24 115 Ø 8 (0.40)
S-Haken - 2Stück /m²

RUNDSTAHL-STÜCKLISTE BSI 500 S

POS.	STÜCK	Ø (mm)	SCHNITTLÄNGE (m)	GEWICHT (kg)	GESAMTLÄNGE (m)
1	48	8	1,450	0,573	69,600
2	9	10	1,550	0,956	13,950
3	242	10	1,200	0,740	290,400
4	15	10	2,700	1,666	40,500
5	3	10	1,200	0,740	3,600
6	40	10	1,800	1,111	72,000
7	8	14	2,800	3,388	22,400
8	16	10	3,250	2,005	52,000
9	5	10	2,600	1,604	15,600
10	62	10	5,100	3,147	316,200
11	80	10	3,500	2,160	280,000
12	80	10	7,000	4,319	560,000
13	16	20	5,850	14,450	93,600
14	4	14	2,300	2,783	9,200
15	4	14	4,650	5,627	18,600
16	4	14	2,300	2,783	9,200
17	6	10	3,700	2,283	22,200
18	24	10	3,000	1,851	72,000
19	23	10	1,200	0,740	27,600
20	120	10	4,500	2,777	540,000
21	40	10	5,350	3,301	214,000
22	6	20	4,750	11,733	28,500
23	6	20	4,750	11,733	28,500
24	115	8	0,400	0,158	46,000
GESAMTMENGE (BETONSTAHL BSI 500 S)					
(mm)	(kg/m)	(m)	(kg)		
8	0,395	115,000	45,662		
10	0,617	2,520,060	1,554,870		
14	1,210	56,400	71,874		
20	2,470	150,600	371,982		
GESAMTGEWICHT					2,044,388


Grundbewehrung bei Aussparungen ausschneiden

SCHRAUBMUFFENVERBINDUNGEN

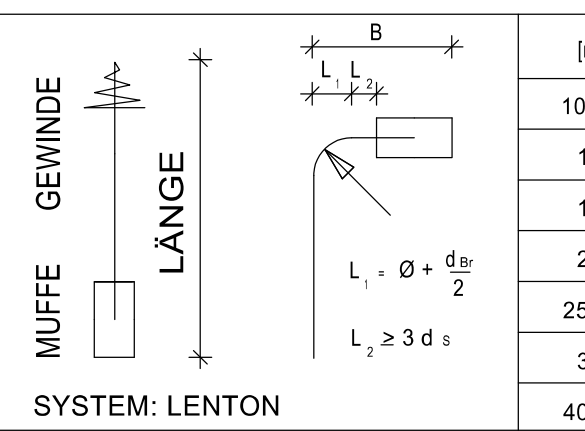


VORGEFERTIGTE BEWEHRUNGS-ANSCHLÜSSE - KÄSTEN MÜSSEN EINE RAUHE BETONANSCHLÜSS-FLÄCHE AUFWEISEN.


ABSTANDSHALTER

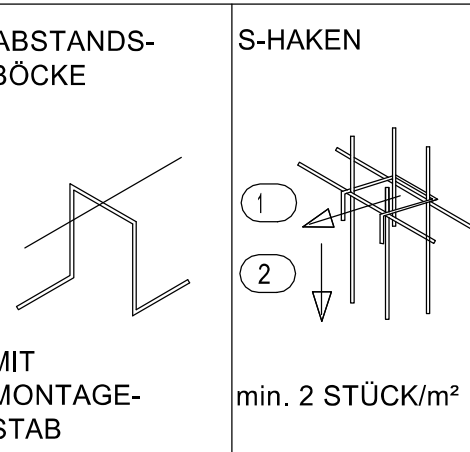


BÜGELSCHLÖSSER

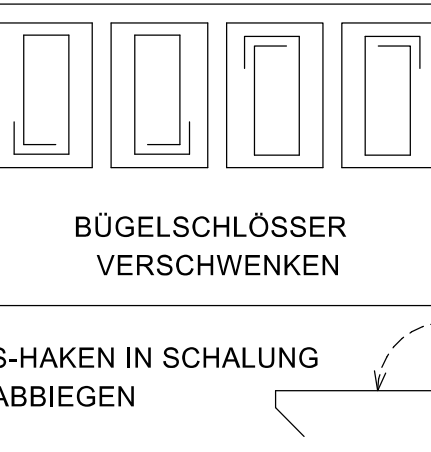

KRÖPFMASS

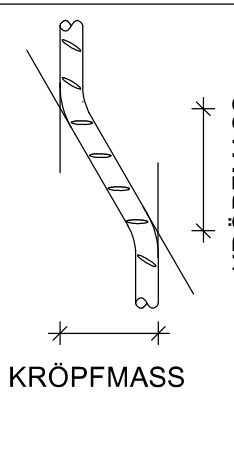

VERLEGESCHEMA

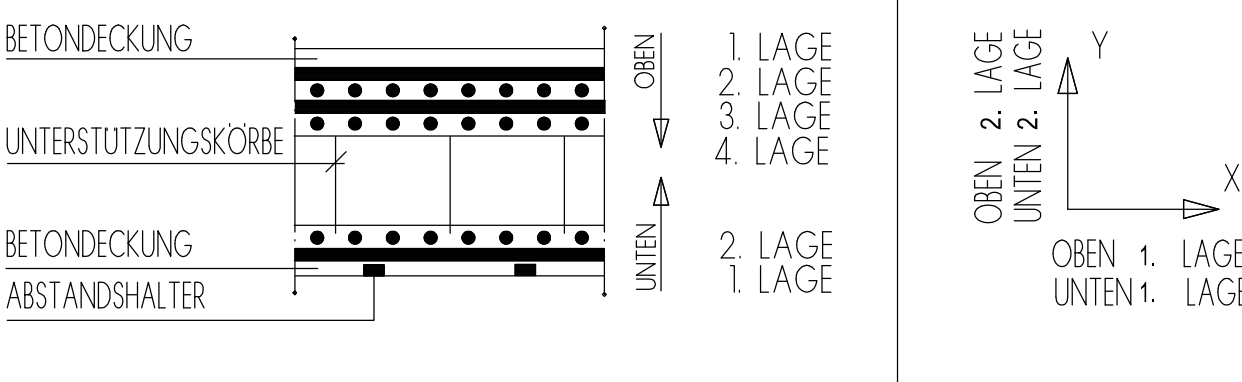


BETONESTIGKEITSKLASSE	C 30/37	BETONSTAHL-SORTEN (BSI)	B 500A
EXPOSITIONSKLASSE	X C1, W0	PROFESTHAHL + KORROSIONSSCHUTZ	
GROSKORNDURCHMESSER / ANFÄNGER	dg= 32 / 16	SPANNSTAHL	

WEITERE ANFORDERUNGEN

BETONDECKUNG DER BEWEHRUNG	VERLEGEMASSE C _v mm	VORHALTEMASSE DELTA C mm	ABSTANDSHALTER
INNEN AUSSEN	OBERN 25 UNTERN 35	15	UNTERSTÜTZUNGEN
DIESER PLAN ENTHÄLT	GESAMTGEWICHT BSI IV S + M 2,04 to		

MINDESTWERTE DER BIEGEROLLDURCHMESSER d_s NACH DIN EN 1992-1-1/NA

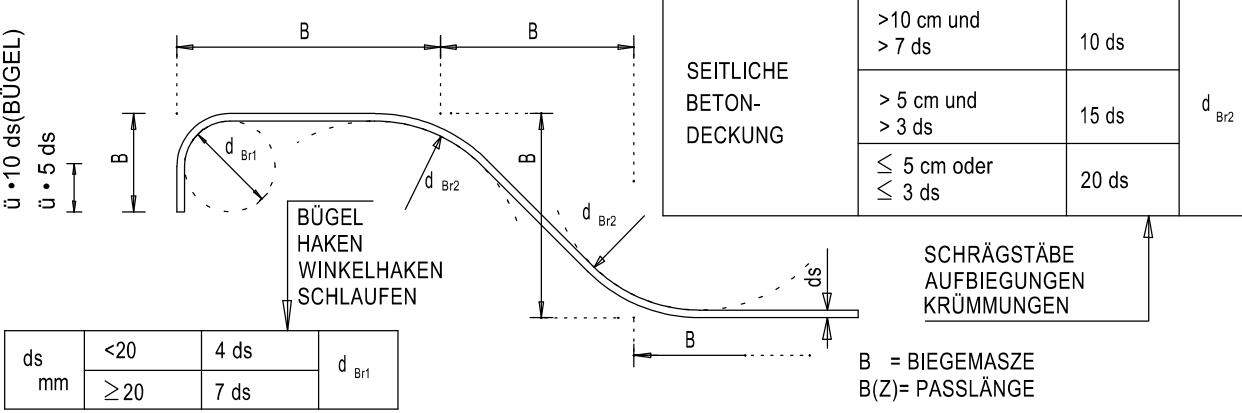

ÜBERSICHT

