



GRUNDRISS , M.=1:25

STÜTZE S102
ANALOG: S103, S104, S105,
S106, S107, S109, S116, S123,
S125, S126, S127, S128 und S129
14x VORH.

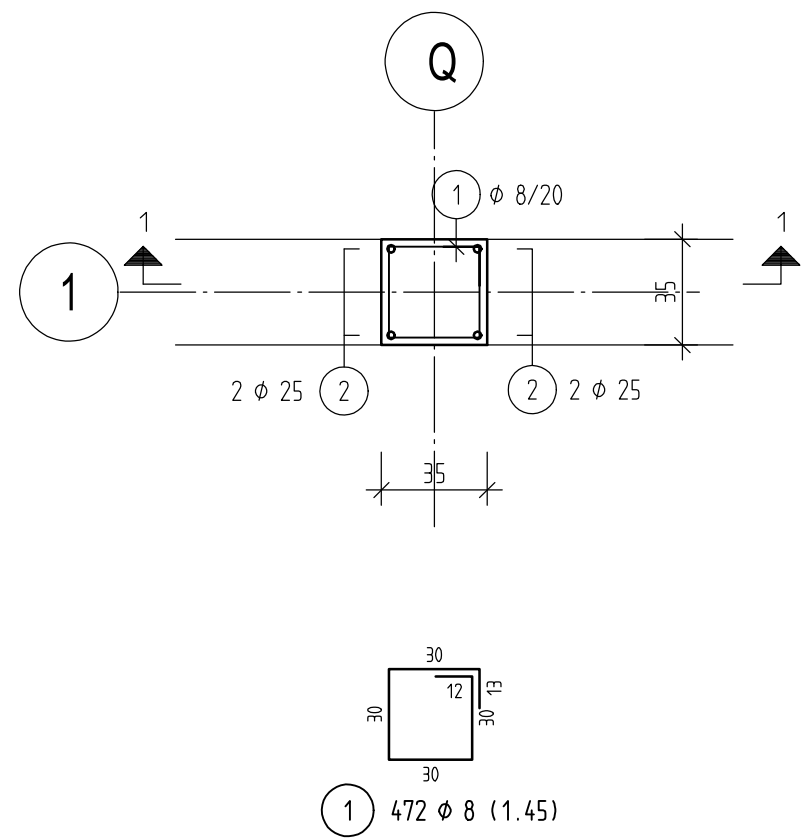


GRUNDRISS , M.=1:25

STÜTZE S114
ANALOG: S115
2x VORH.

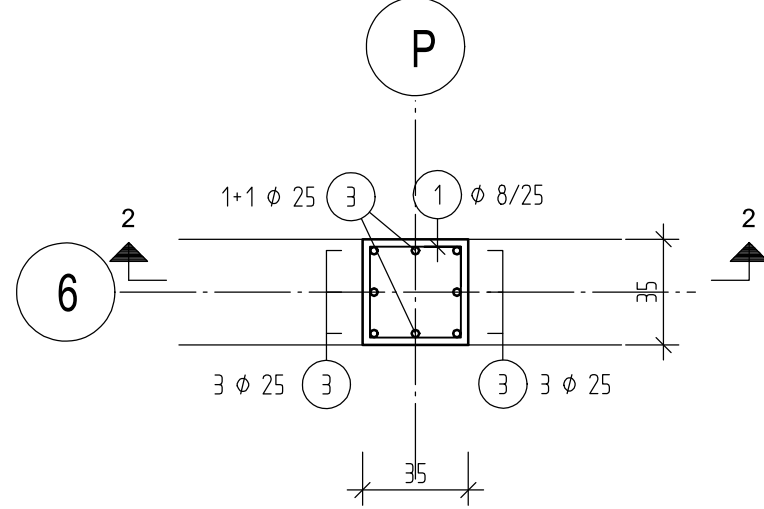


GRUNDRISS , M.=1:25

STÜTZE S118
1x VORH.

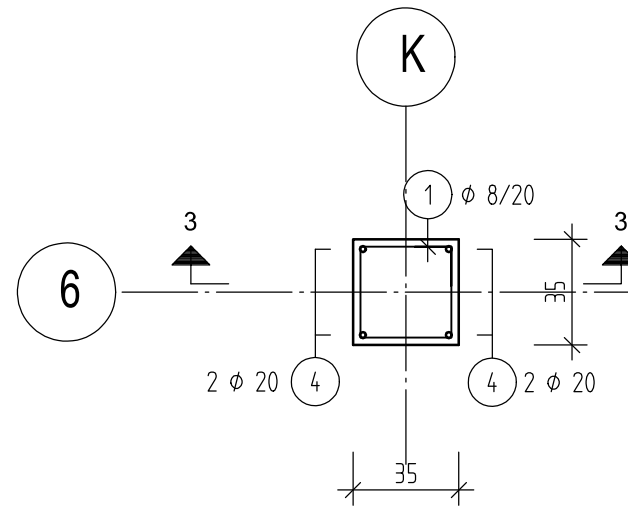


GRUNDRISS , M.=1:25


STÜTZE S130
ANALOG: S110, S131
3x VORH.

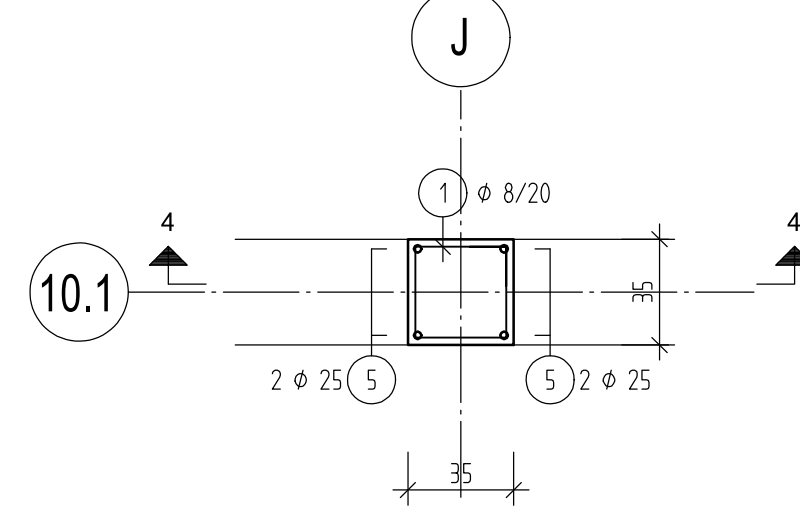


SNITT 1-1 , M.=1:25

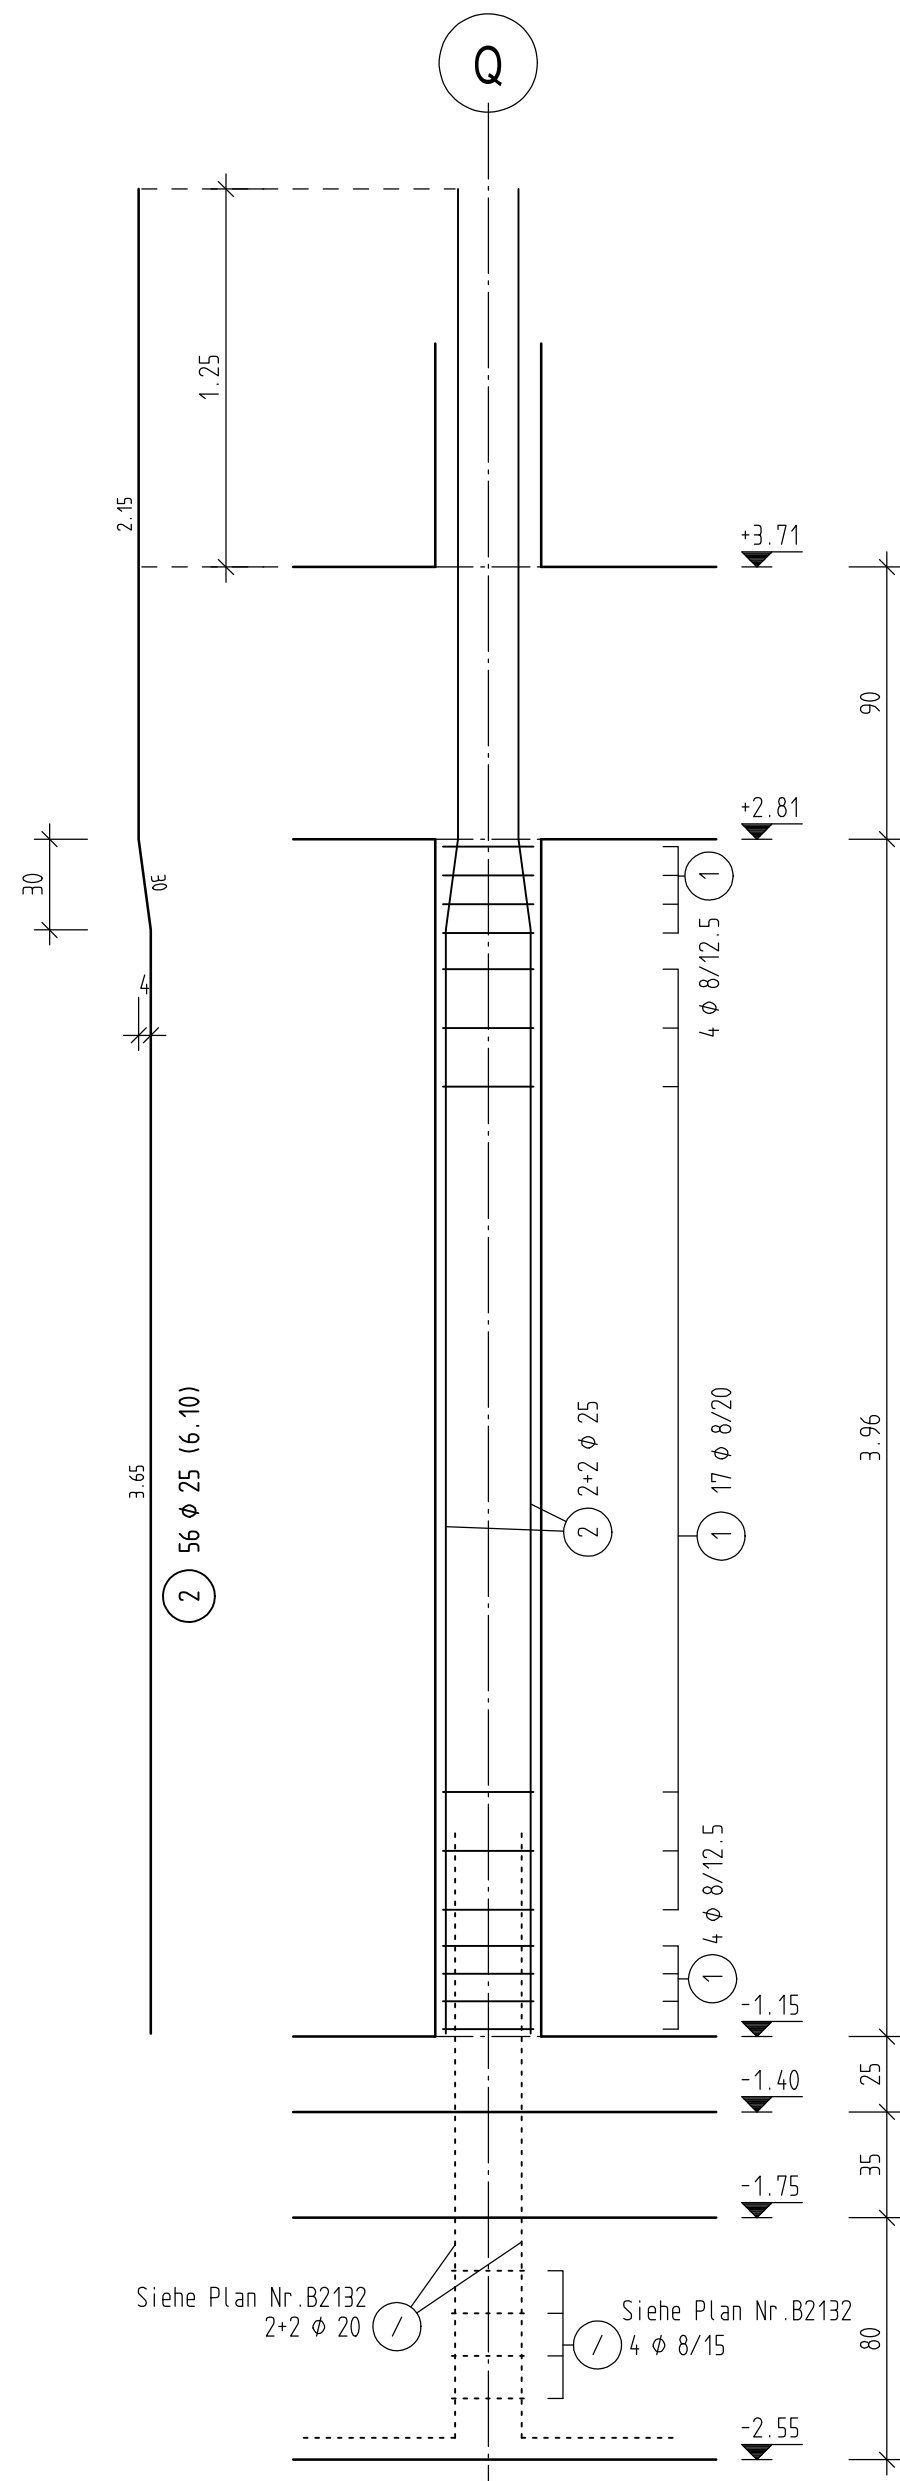


SNITT 2-2 , M.=1:25

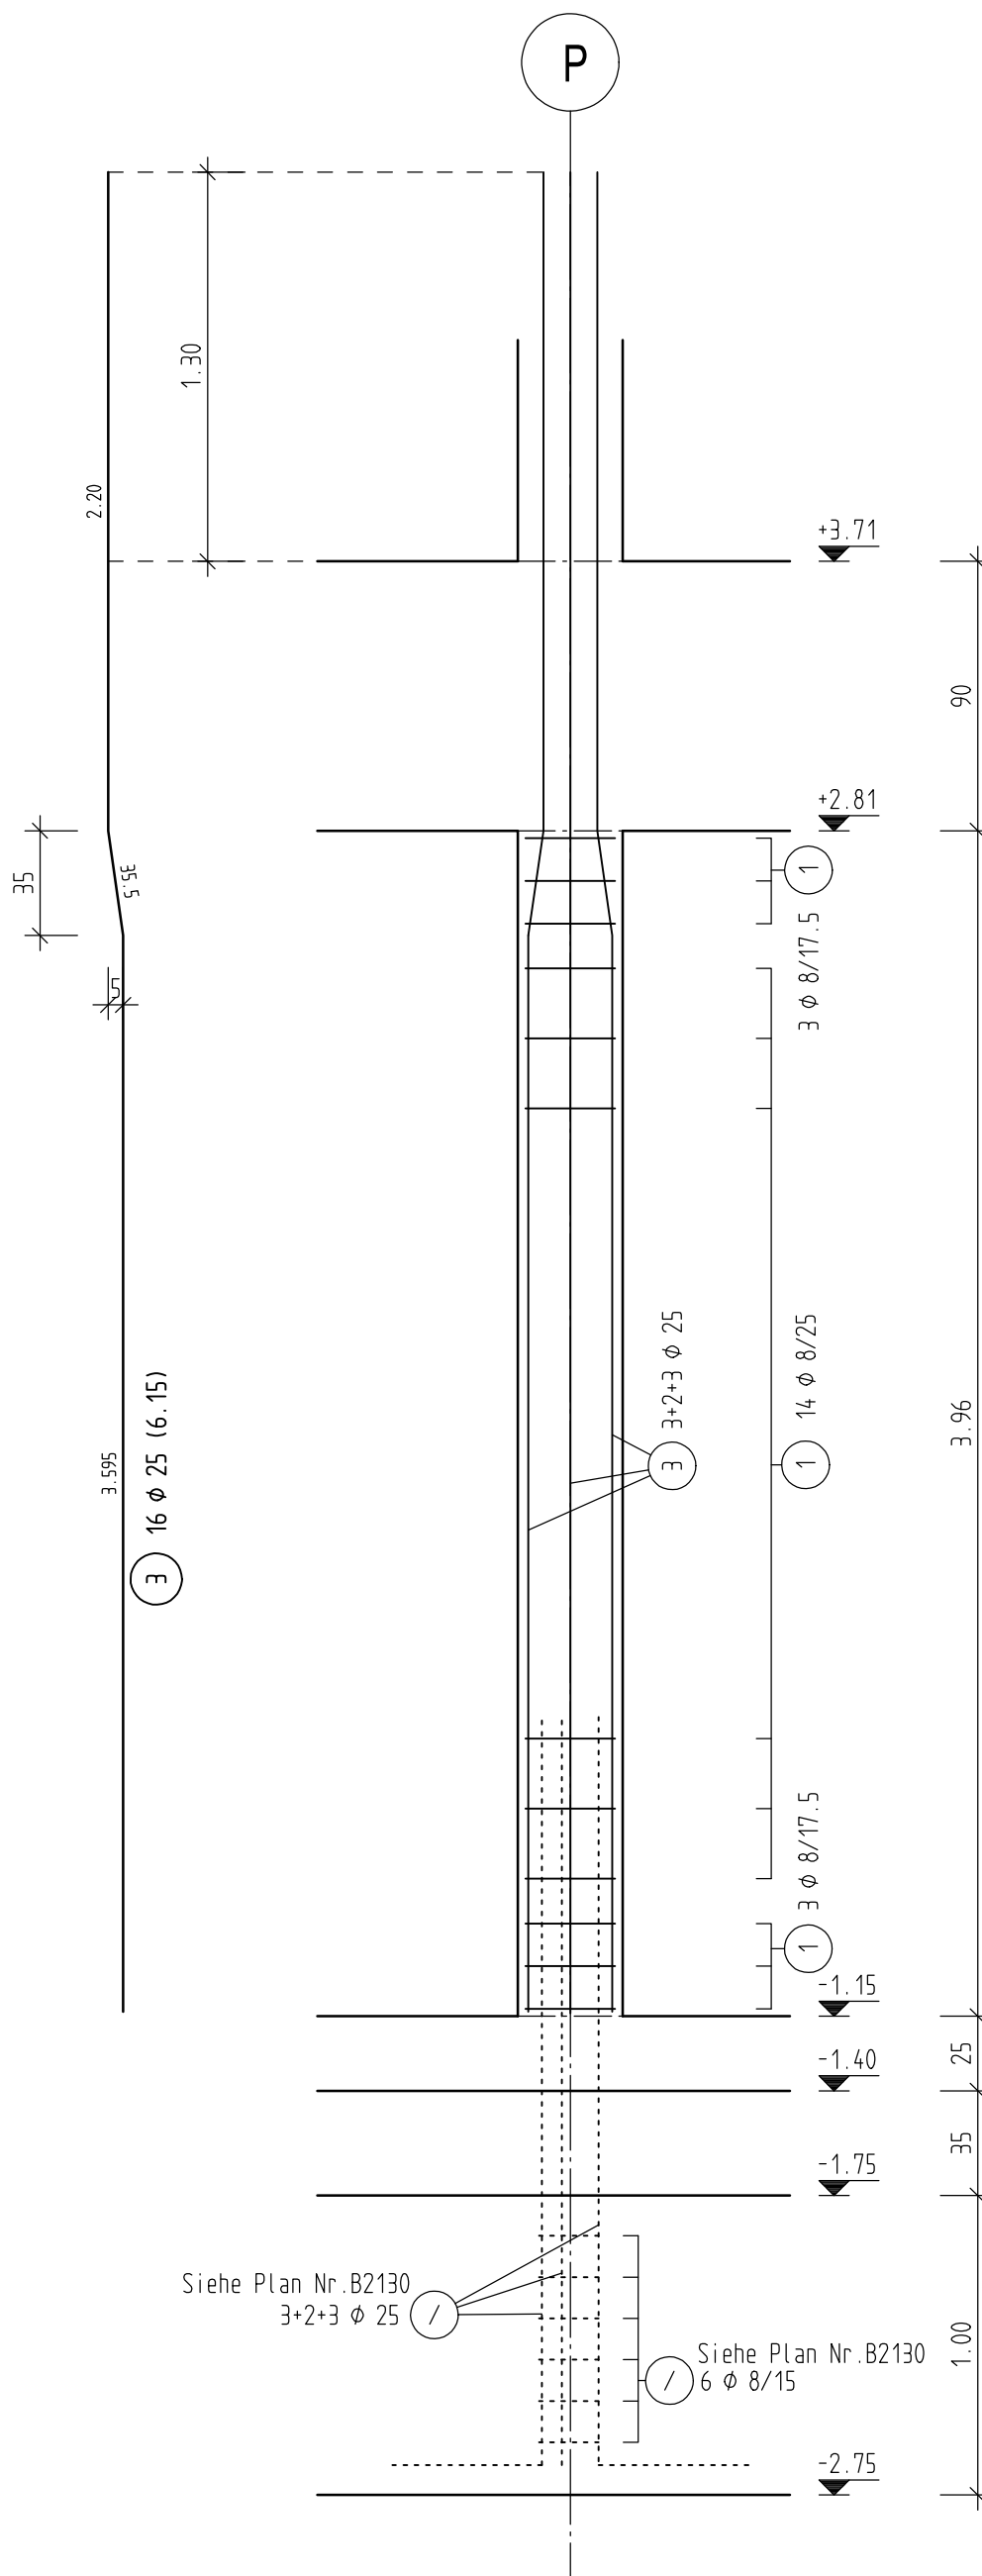

SNITT 3-3 , M.=1:25

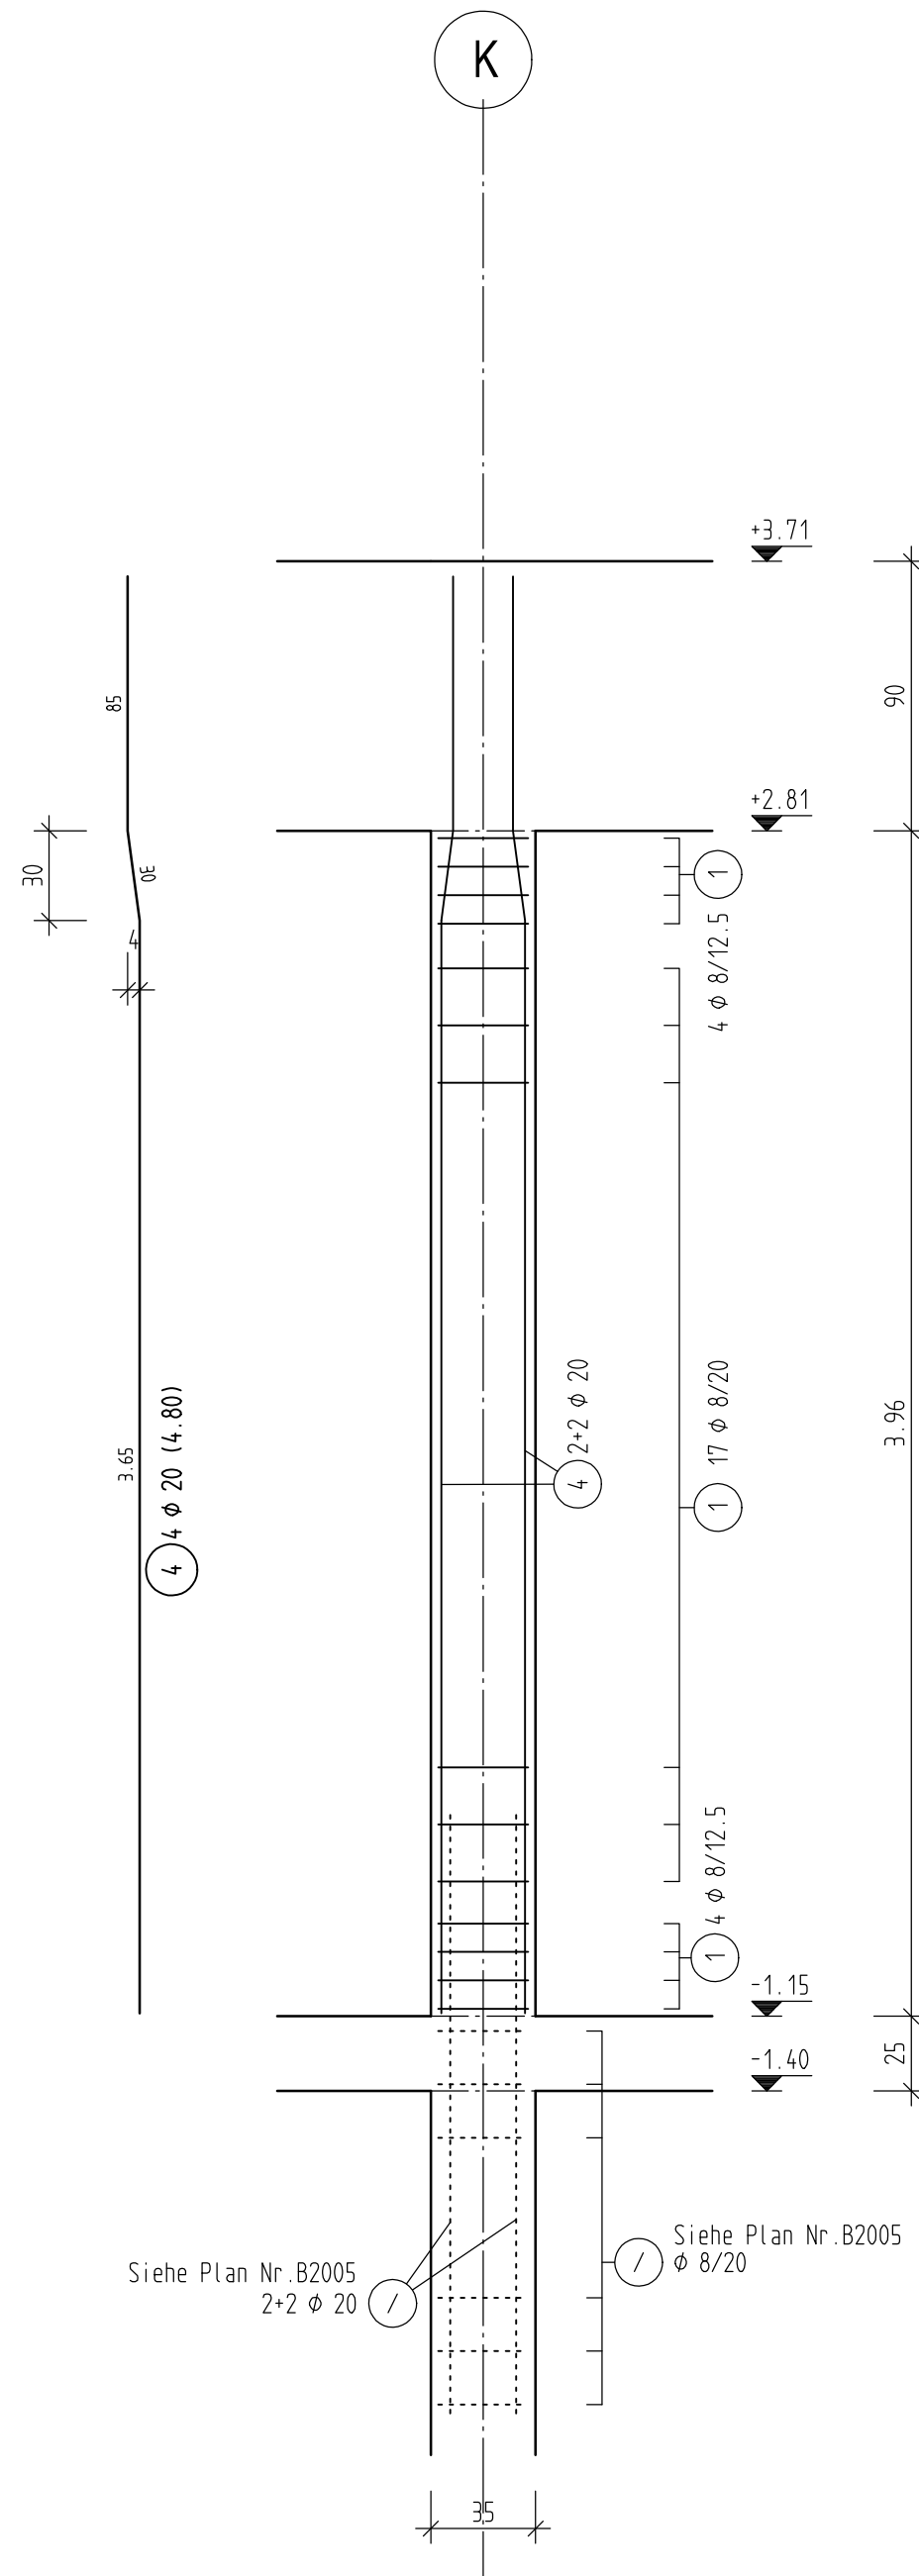

SNITT 4-4 , M.=1:25

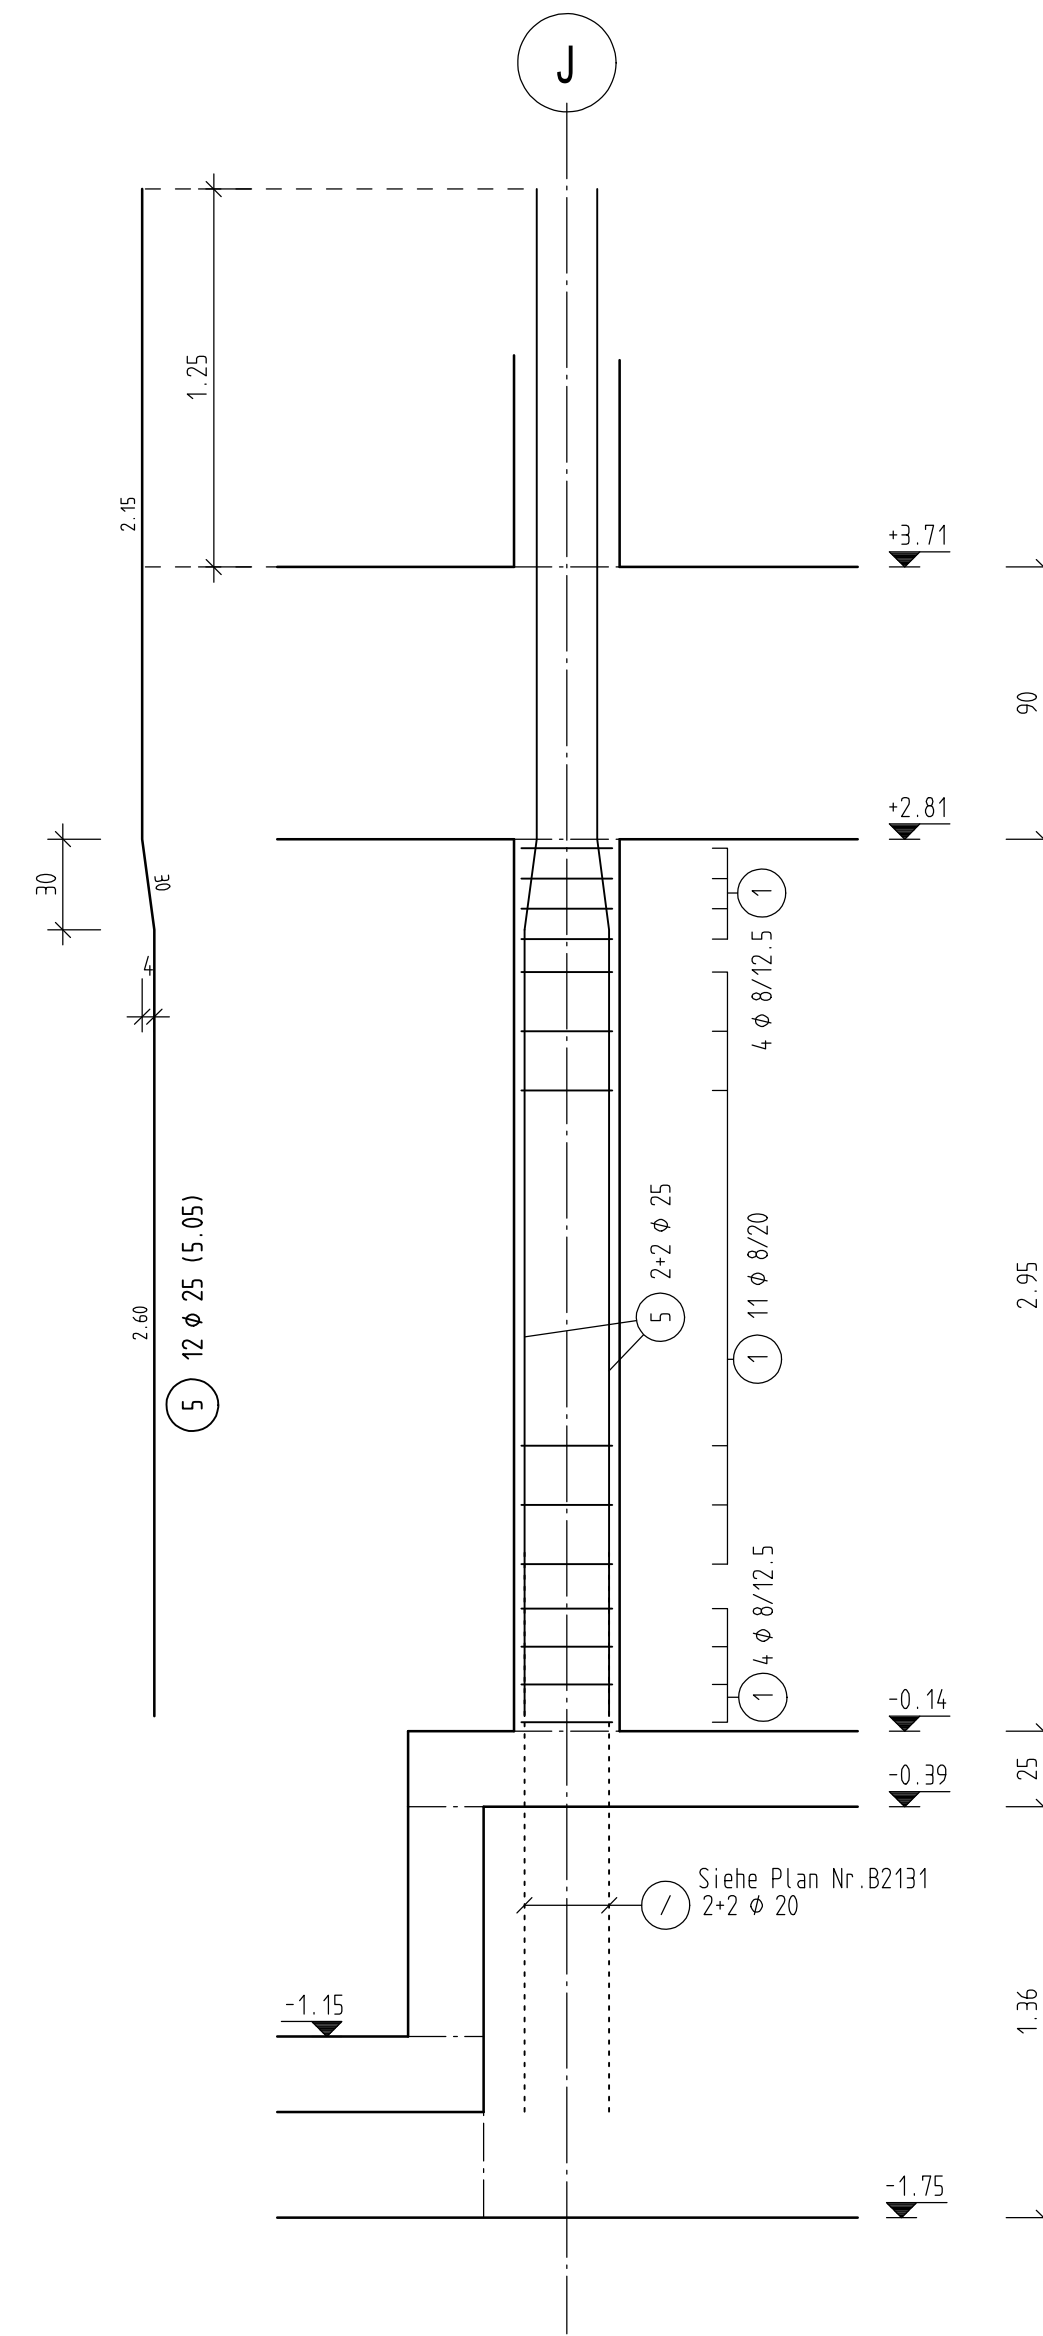

RUNDSTAHL-STÜCKLISTE BSI 500 S

POS.	STÜCK	ø (mm)	SCHNITTLÄNGE (m)	GEWICHT (kg)	GESAMTLÄNGE (m)
1	472	8	1,450	0,573	684,400
2					
3					
4					
5					
GESAMTMENGE (BETONSTAHL BSI 500 S)					
				(kg/m)	(kg)
				8	0,395
				20	2,470
				25	3,850
GESAMTGEWICHT					2.245,072

Grundbewehrung bei Aussparungen ausschneiden

SCHRAUBMUFFENVERBINDUNGEN

GEWINDE	LÄNGE	Ø	L	Ø + 1/2	L ₁ ≥ 3 d	DREHMOMENT [Nm]
10/12	39					
14	80					
16	120					
20	180					
25/28	270					
32	300					
40/50	350					

VORGEFERTIGTE BEWEHRUNGS-ANSCHLUSS-KÄSTEN MÜSSEN EINE RAUHE BETONANSCHLUSSE-FLÄCHE AUFWEISEN.

ABSTANDSHALTER	BÜGELSCHLÖSSER	KRÖPFMASS
ABSTANDS-BOCKE 	S-HAKEN min. 2 STÜCK/m²	 KRÖPFMASS
MIT MONTAGE-STAB	BÜGELSCHLÖSSER VERSCHWENKEN S-HAKEN IN SCHALUNG ABBIEGEN	

VERLEGESCHEMA	
BETONDECKUNG UNTERSTÜTZUNGSKORBE BETONDECKUNG ABSTANDSHALTER	 1. LAGE 2. LAGE 3. LAGE 4. LAGE 2. LAGE 1. LAGE OBERN 1. LAGE UNTERN 1. LAGE

BETONFESTIGKEITSKLASSE	C 30/37	BETONSTAHL-SORTEN (BSI)	B 500A
EXPOSITIONSKLASSEN	X C1,W0	PROFILSTAHL + KORROSIONSCHUTZ	
GROBSTKORNDURCHMESSER / ANFÄNGER	dg= 32 / 16	SPANNSTAHL	
WEITERE ANFORDERUNGEN		ABSTANDSHALTER NACH DEN DBV-MERKMALEN: "ABSTANDSHALTER" UND "BETONDECKUNG" O. BEWEHRUNG	
BETONDECKUNG DER BEWEHRUNG	VERLEGEMASS C _v mm	VORHALTMASSE DELTA C _v mm	ABSTANDSHALTER DBV-TYP
INNEN AUSSEN	OBERN UNTERN SEITLICH	25 25 25	15
DESER PLAN ENTHÄLT	DUBBLIERTEN ZEICHNUNGSMATTEN ROLLENMATTEN BAMTECO BEWEHRUNGSANSCHLÜSSE VORGEFERTIGTE BEWEHRUNG	GESAMTGEWICHT BSI IV S + M 2,25	ABSTANDSHALTER UND UNTERSTÜTZUNGEN ENTFALLEN ZUR LAGEBEREICHUNG DER BEWEHRUNG STAHLMASSSE UND AUSSENMASSSE SE SIND GENAU EINZUHALTEN SCHNEID- UND BEUGETOLERANZEN S. DBV-MERKMAL "BETON-DECKUNG UND BEWEHRUNG" STÜCKZEICHEN VOR AUSFÜHRUNG RUHEN

MINDESTWERTE DER BIEGEROLLENDURCHMESSER d_s NACH DIN EN 1992-1-1/NA

