




SCHNITT 1-1, M.=1:25

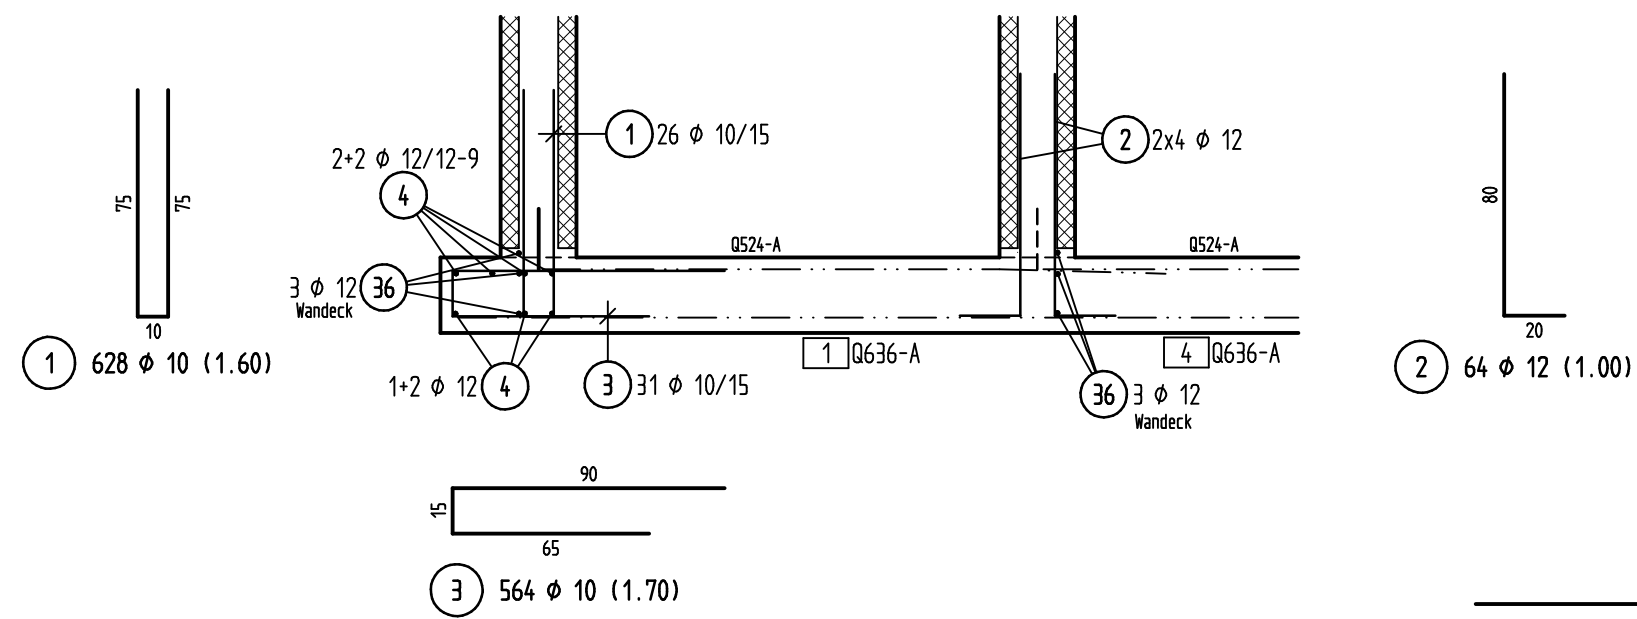


GRUNDRISS BODENPLATTE - UNTERE LAGE, M.=1:50

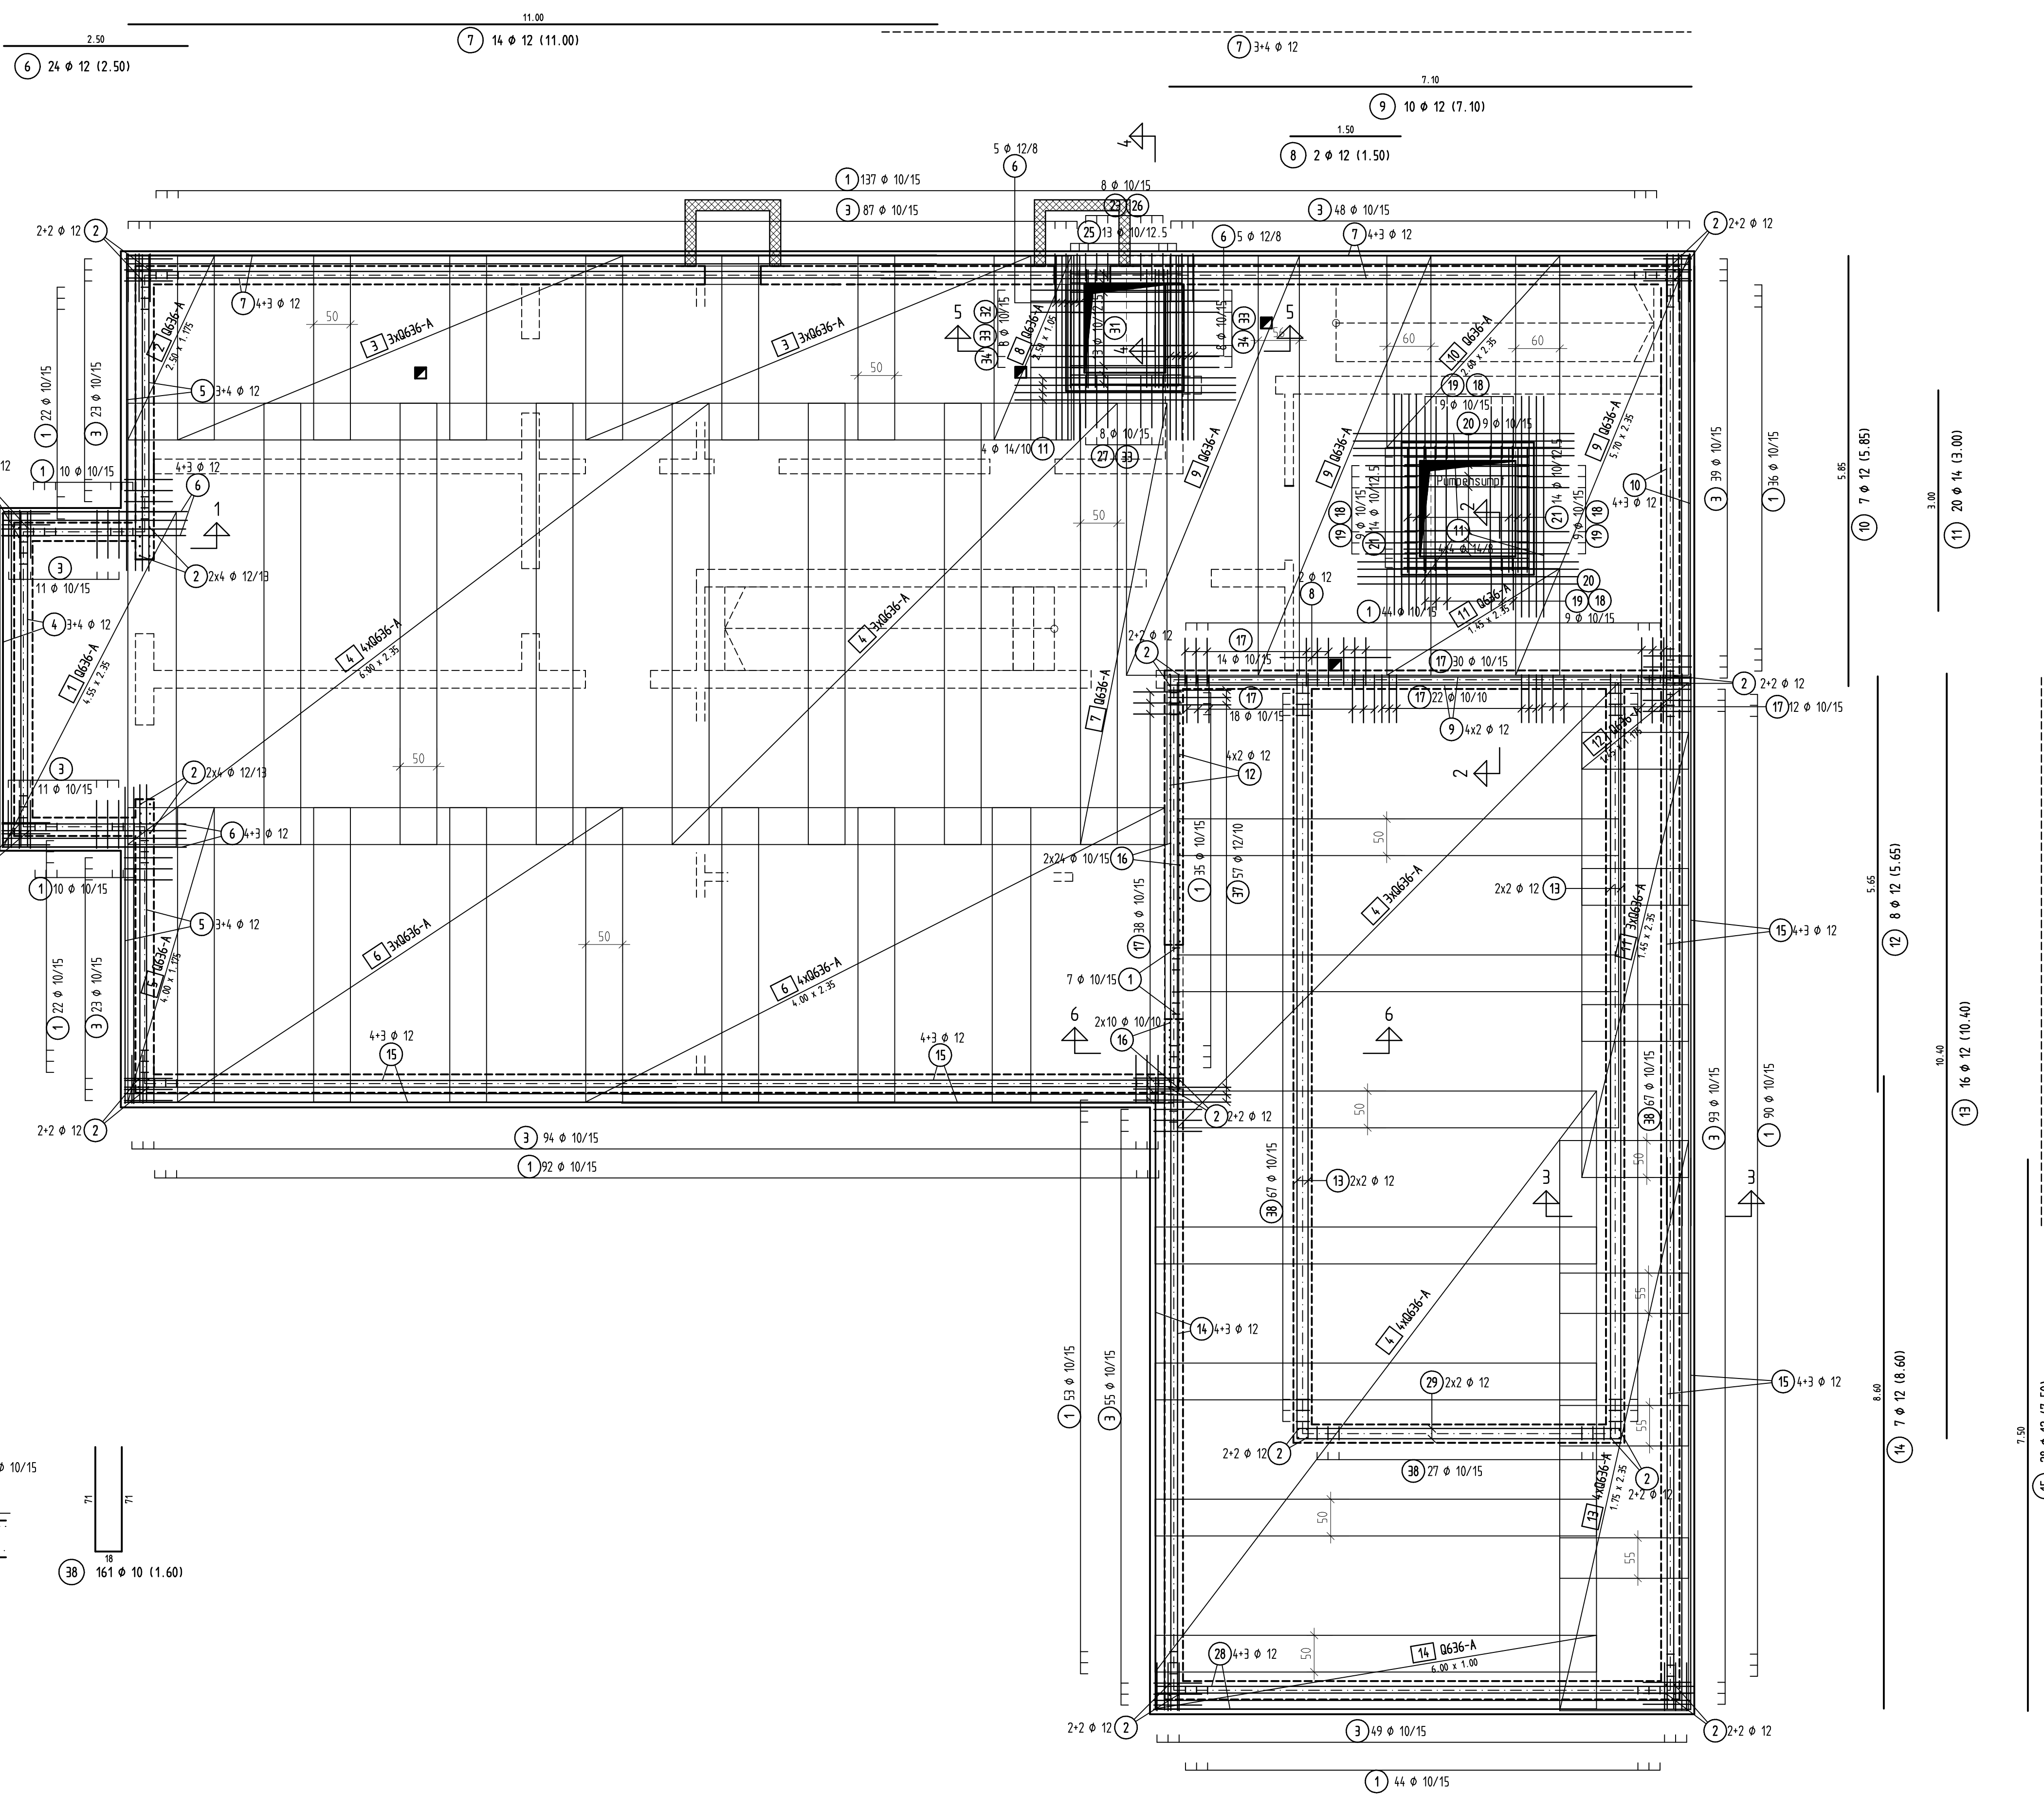


SCHNITT 6-6, M.=1:25

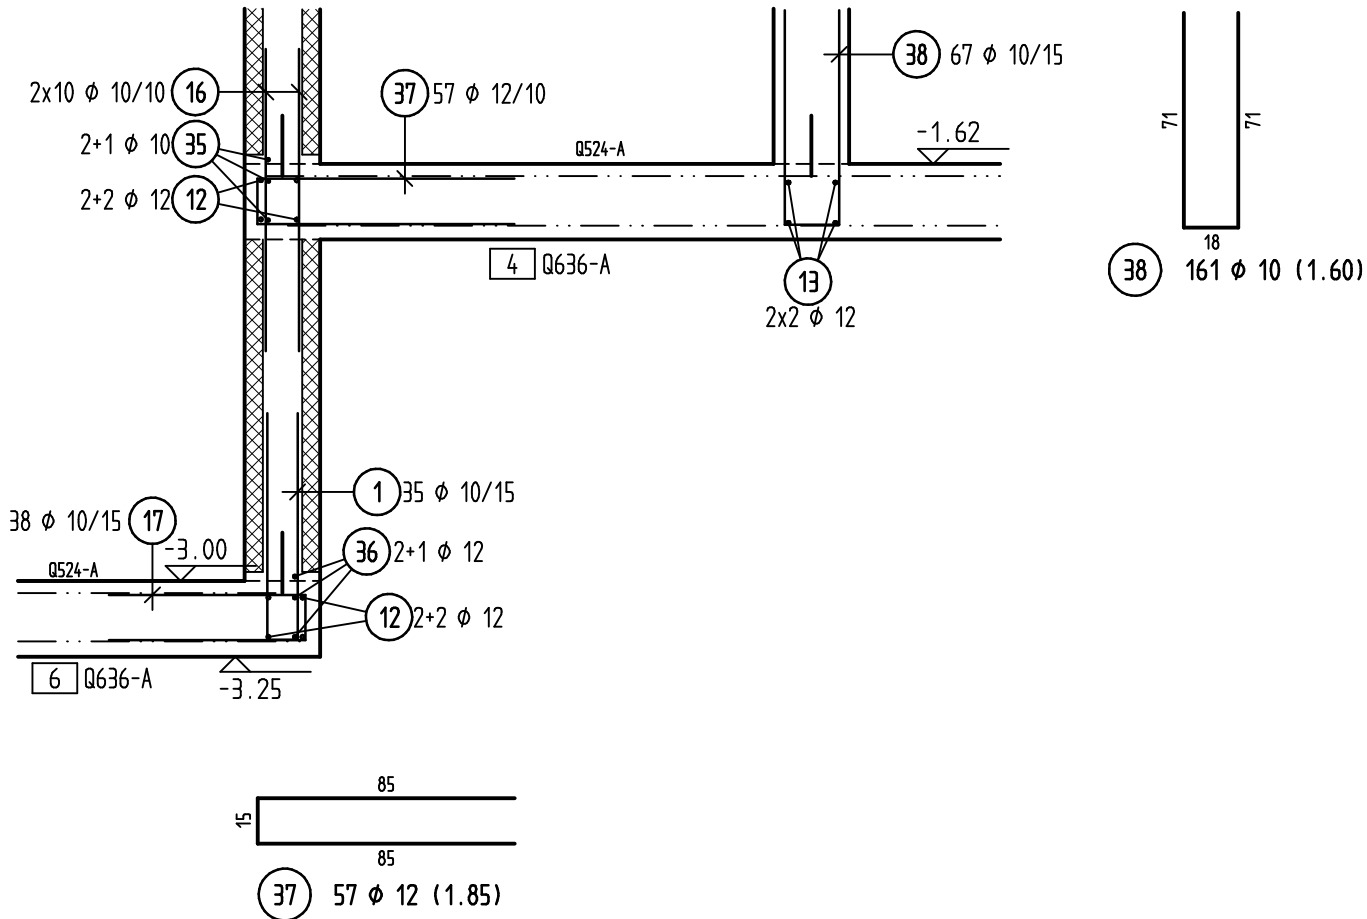


SCHNITT 5-5, M.=1:25

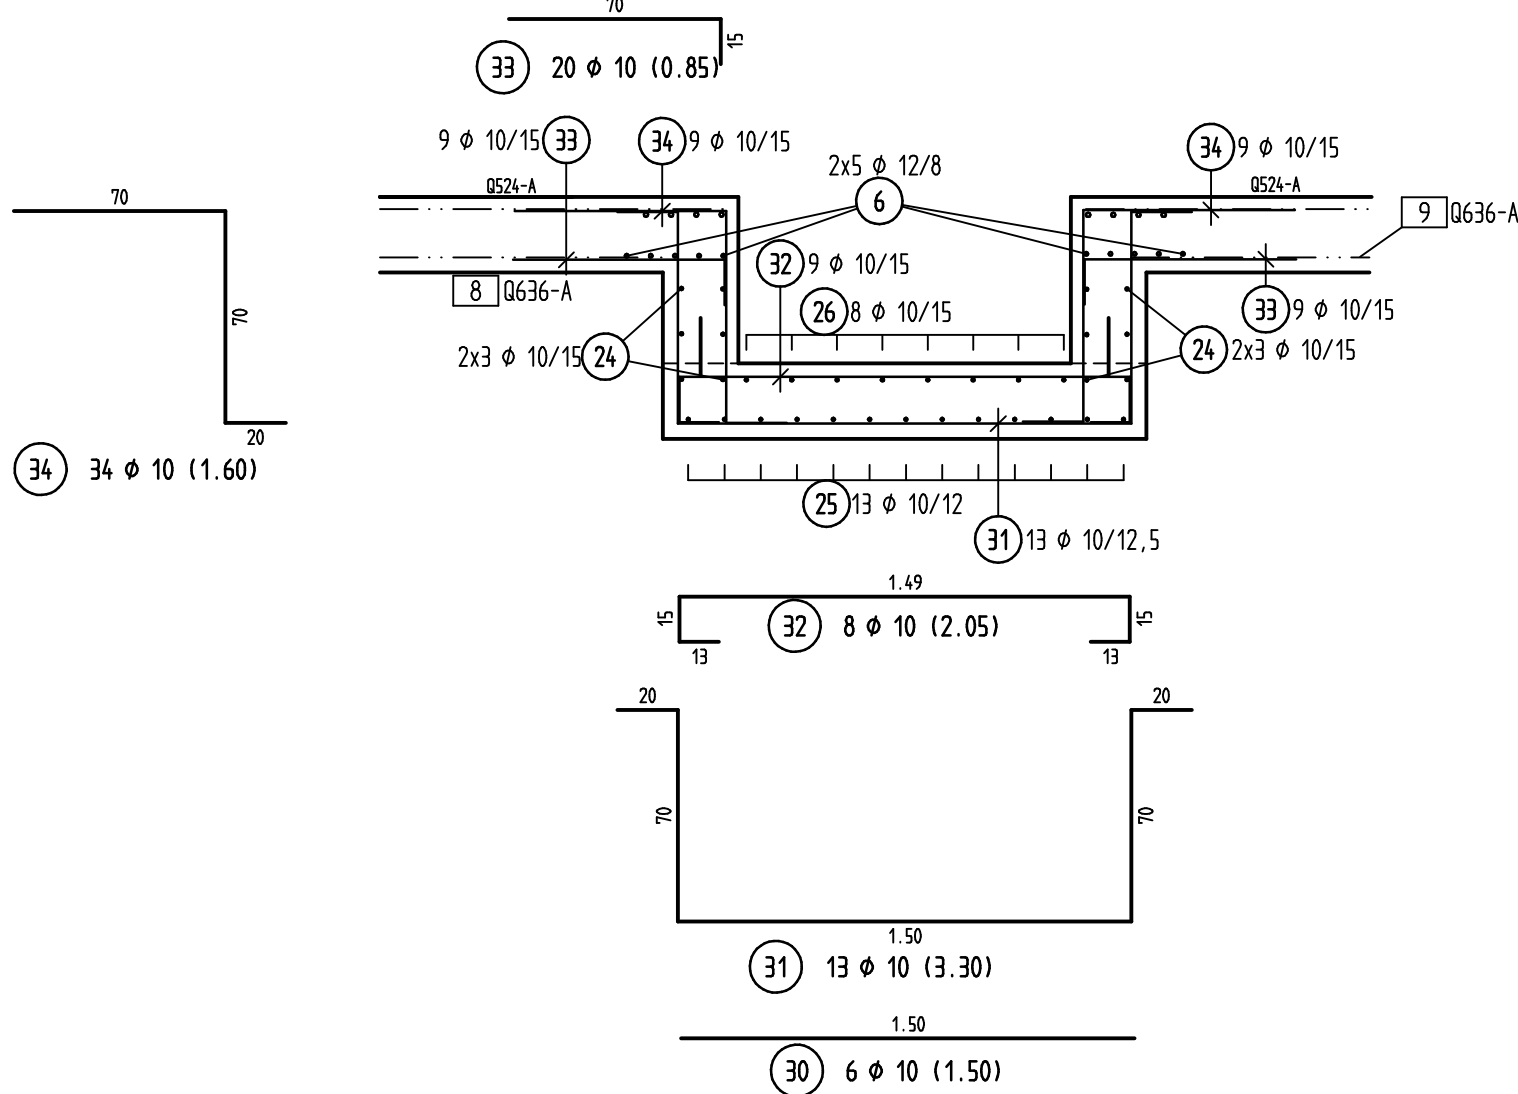


SCHNITT 4-4, M.=1:25

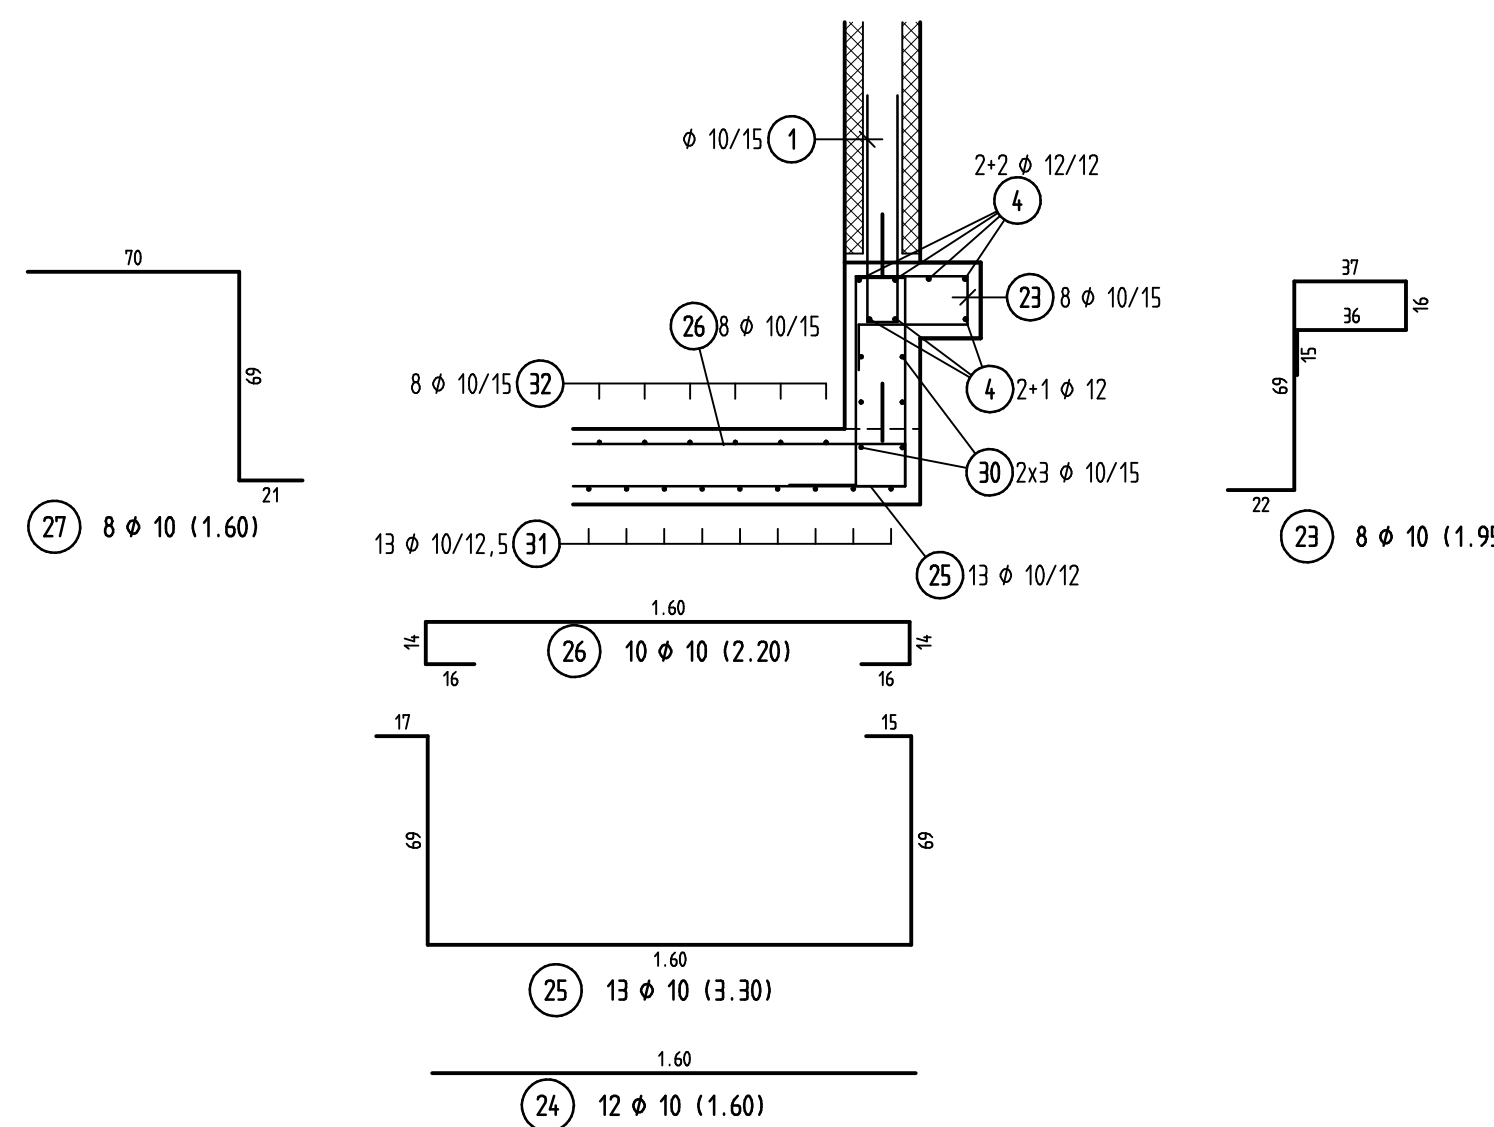


SCHNITT 3-3, M.=1:25

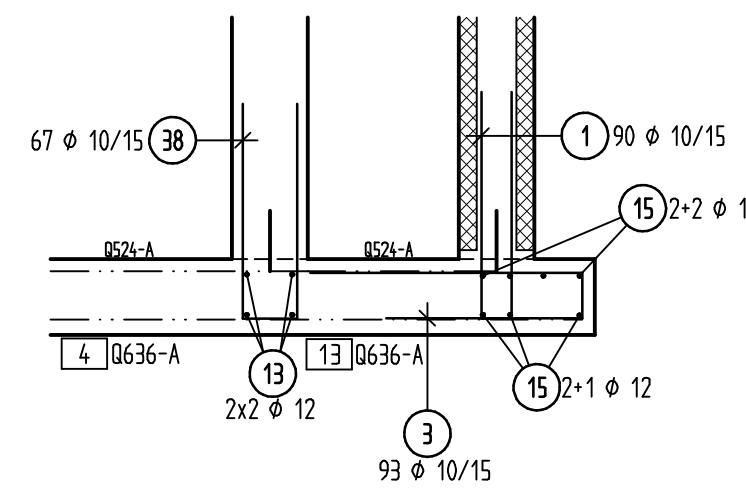

SCHNITT 2-2, M.=1:25

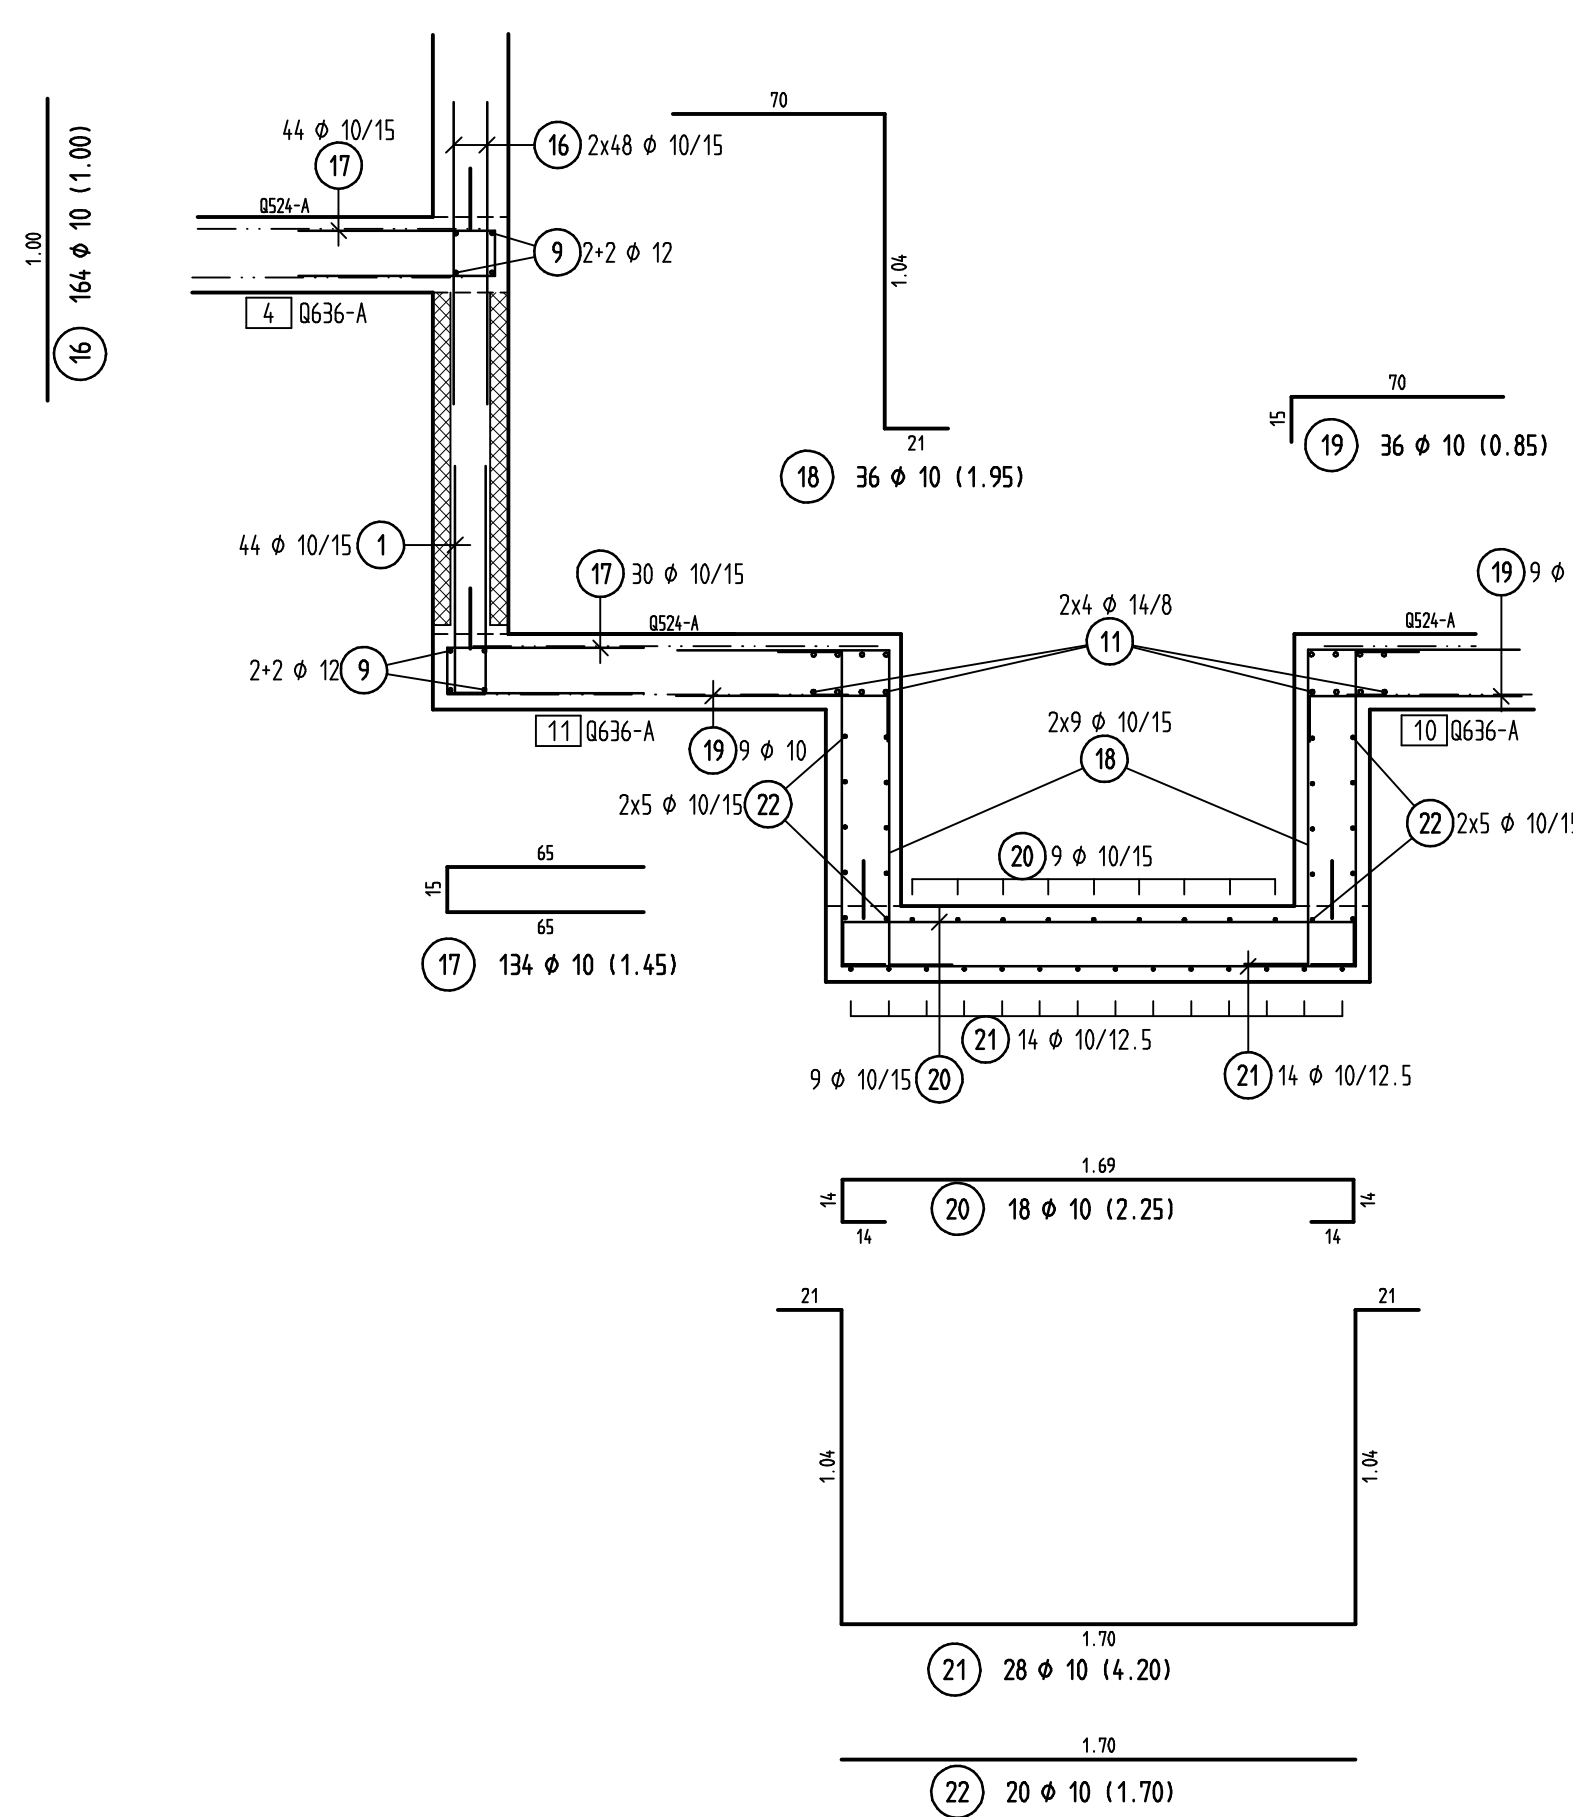

SCHNEIDESKIZZE

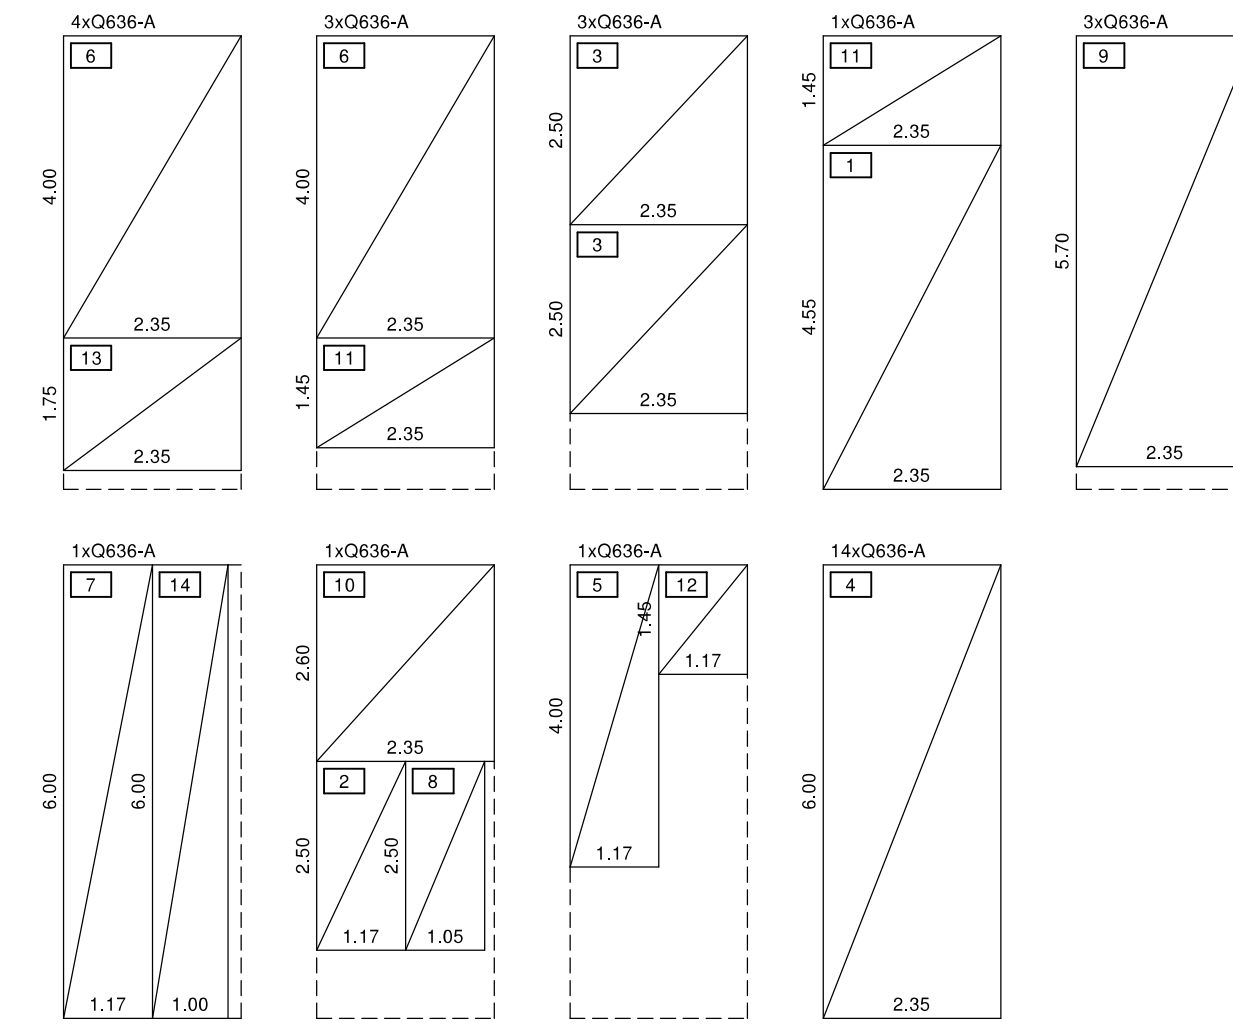

Mattenweite	Art	Typ	kg/m²
31	Q636-A		4.091,25
Brutto			4.091,25
Netto			3.842,66

BIEGE- UND VERLEGEANWEISUNG NACH DIN EN 1992-1-1

FÜR DAS VERLEGEN DER BEWEHRUNG SIND BESONDERE MASSNAHMEN NACH DBV MERKBLATT "BETONDECKUNG UND BEWEHRUNG" (JULI 2002) ZU TREFFEN

Bei der Bestimmung des Biegedurchmessers der ist DIN 1055-1, 12.3, Tabelle 23 zu beachten und nach der beschriebenen Funktion der Biegung zu unterscheiden:

A) Biegung zur Kraftumleitung

Mindestwerte der Betondeckung nach DIN 1055-1, 12.3, Tabelle 23 zu beachten und nach der beschriebenen Funktion der Biegung zu unterscheiden:

Biegedurchmesser der (mm)
> 100 mm und > 7 ds
> 50 mm und > 3 ds
< 50 mm und < 3 ds

B) konstruktive Biegung

Mindestwerte der Betondeckung nach DIN 1055-1, 12.3, Tabelle 23 zu beachten und nach der beschriebenen Funktion der Biegung zu unterscheiden:

Stabdurchmesser ds (mm)	Biegedurchmesser der (mm)
Ø 6 - 12	4 ds
Ø 14 - 16	5 ds
Ø 20 - 28	7 ds

Alle Maße der Betondeckung sind Außenmaße !!

BAUSTOFFE

ÜBERSICHT EXPOSITIONSKLASSEN UND BETONDECKUNG

Überwachungskategorie: 1

Besondere Anforderungen:

Beton: C 25/30 - WU

Größtkorn:

Betonstahl:

Stabstahl: B500A

DIESES BAUTEIL ENTSPRICHT GEM. DIN 4102 DER FEUERWIDERSTANDSKLASSE F90

DIESER PLAN GILT NUR IN VERBINDUNG MIT DEM GÜLTIGEN WERKPLAN DES ARCHITECTEN

ALLE MASSE SIND VOR AUSFÜHRUNG ZU PRÜFEN

RUNDSTAHL-STÜCKLISTE B500A

Datum: 13.05.2022

POS.	STÜCK	Ø (mm)	SCHNITTLÄNGE (m)	GEWICHT (kg)	GESAMTLÄNGE (m)
1	628	10	1,60	0,99	1.004,80
2	64	12	1,00	0,89	64,00
3	564	12	1,70	1,05	958,80
4	14	12	4,55	2,35	63,70
5	24	12	2,30	1,33	60,20
6	24	12	2,30	1,33	60,20
7	14	12	11,00	9,77	154,00
8	2	12	1,50	1,33	3,00
9	10	12	7,10	6,30	71,00
10	7	12	5,85	5,19	40,95
11	20	14	3,00	3,63	60,00
12	8	12	5,65	5,02	45,20
13	16	12	10,40	9,24	166,40
14	28	12	8,60	7,64	240,80
15	28	12	7,50	6,66	210,00
16	164	10	1,00	0,62	164,00
17	34	10	1,45	0,89	194,30
18	36	10	1,95	1,20	216,00
19	36	10	0,85	0,52	30,60
20	18	10	2,25	1,39	40,50
21	28	10	4,20	2,59	117,60
22	20	10	1,70	1,05	34,00
23	8	10	1,95	1,20	15,60
24	12	10	1,60	0,99	19,20
25	30	10	2,50	1,50	75,00
26	10	10	2,20	1,36	22,00
27	8	10	1,60	0,99	12,80
28	7	12	7,30	6,48	51,10
29	4	12	4,40	3,91	17,60
30	6	10	1,50	0,93	9,00
31	13	10	3,30	2,04	42,90
32	8	10	2,05	1,26	16,40
33	20	10	0,85	0,52	17,00
34	34	10	1,60	0,99	54,60
35	24	10	1,00	0,62	24,00
36	45	12	1,40	1,24	63,00
37	57	12	1,85	1,64	105,45
38	161	10	1,60	0,99	257,60

(mm)	(kg/m)	(m)	(t)
10	0,61	3.148,60	1,94
12	0,88	1.235,80	1,09
14	1,21	60,00	0,73
S A M T G E W I C H T			3,76

MATTENLISTE

POS.	STÜCK	TYP	LÄNGE (m)	BREITE (m)	GEWICHT (kg)
1	1	Q636-A	4,55	2,35	100,06
2	1	Q636-A	2,50	1,17	27,52
3	6	Q636-A	2,50	2,35	329,94
4	14	Q636-A	6,00	2,35	1 847,66
5	1	Q636-A	4,00	1,17	43,99
6	7	Q636-A	4,00	2,35	615,89
7	1	Q636-A	6,00	1,17	65,99
8	1	Q636-A	2,50	1,05	24,62
9	3	Q636-A	5,70	2,35	316,18
10	1	Q636-A	2,60	2,35	57,19
11	4	Q636-A	1,45	2,35	127,58
12	1	Q636-A	1,45	1,17	15,91
13	4	Q636-A	1,75	2,35	153,97
14	1	Q636-A	6,00	1,00	56,16
GESAMTGEWICHT					3 842,66