

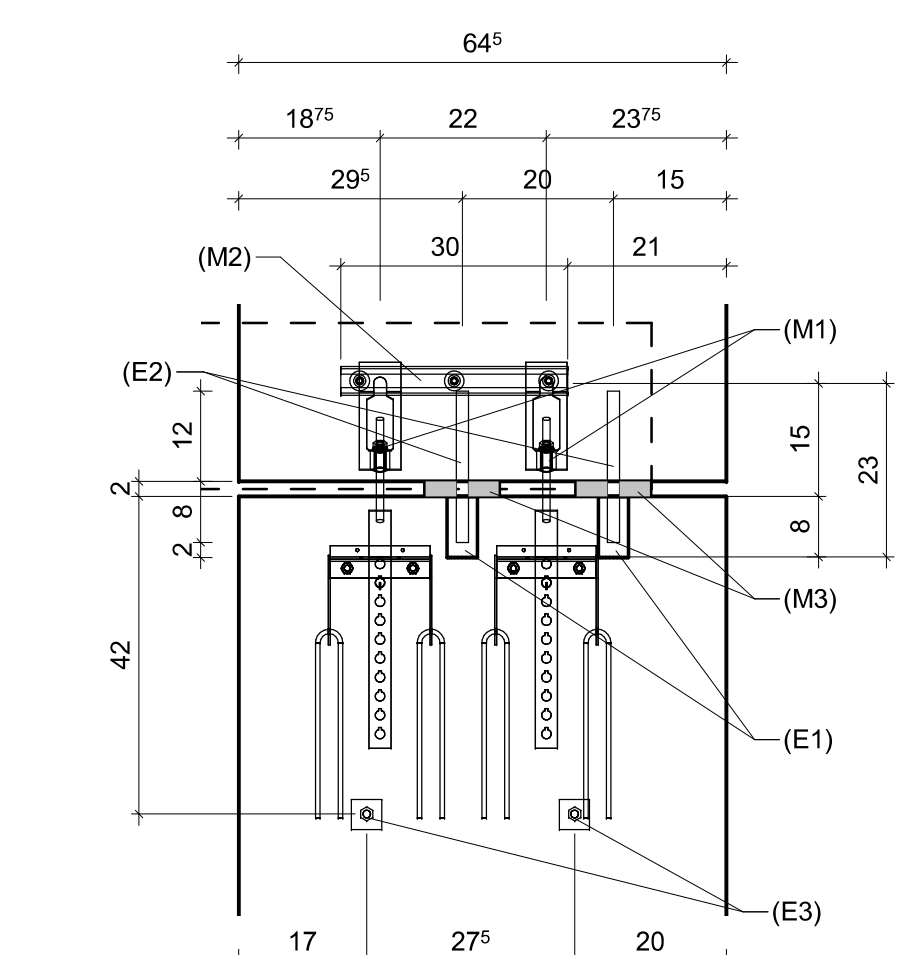


SCHNITT 2-2, M=1:25


DETAIL "A" 3x UND 3x GESPIEGELT , M=1:10

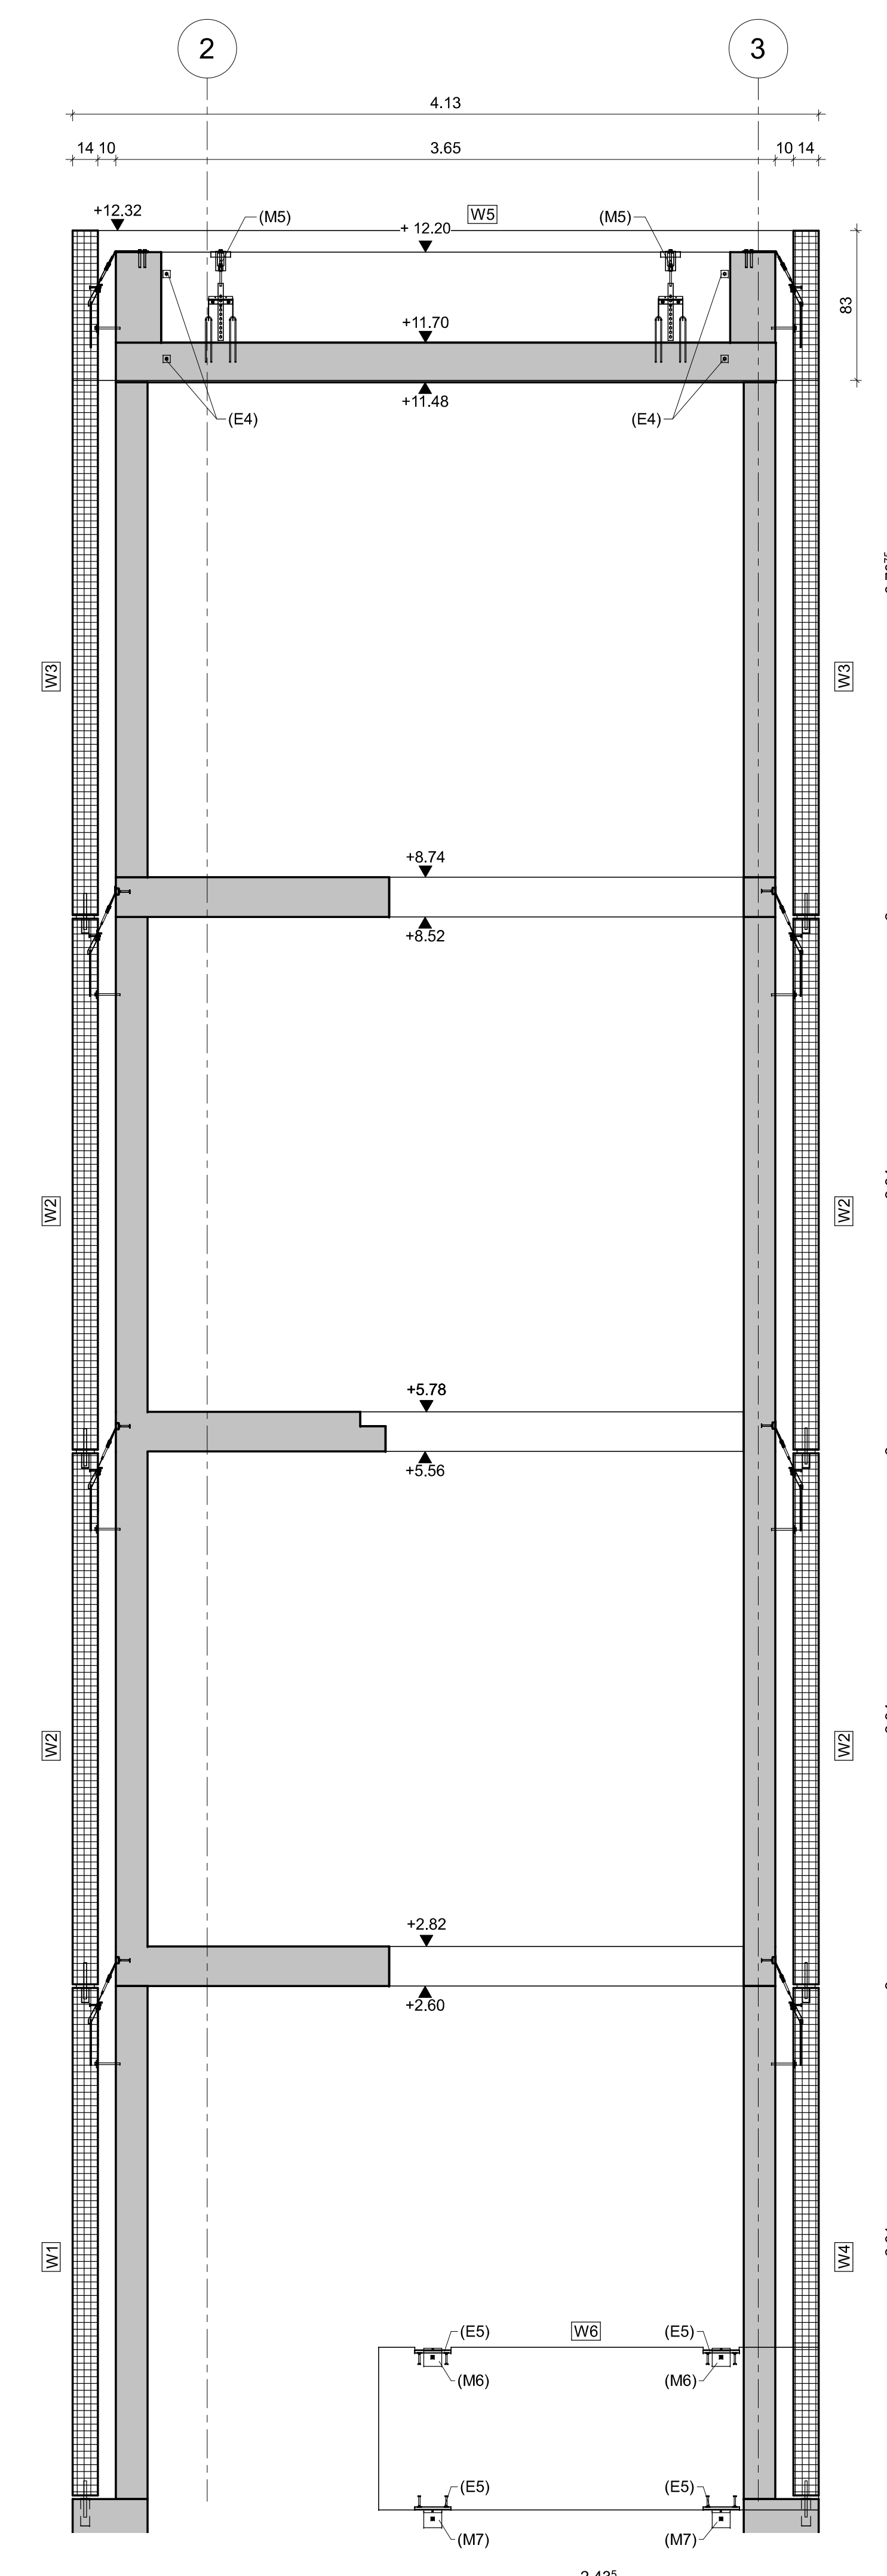

DETAIL "B" 1x UND 1x GESPIEGELT, M=1:10

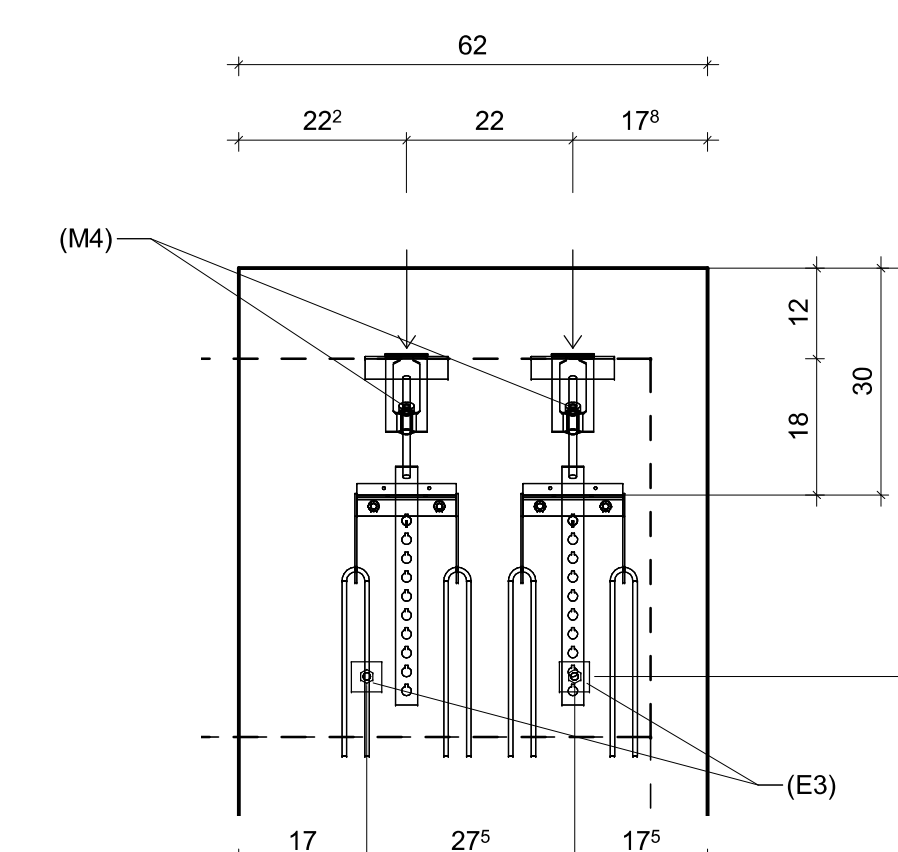


DETAIL "C"

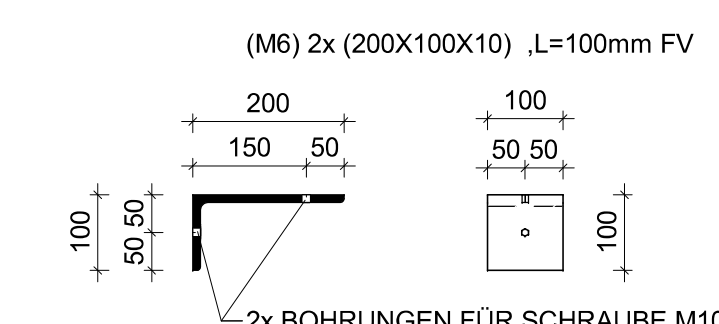

DETAIL "D"



SCHNITT 4-4 , M=1:25

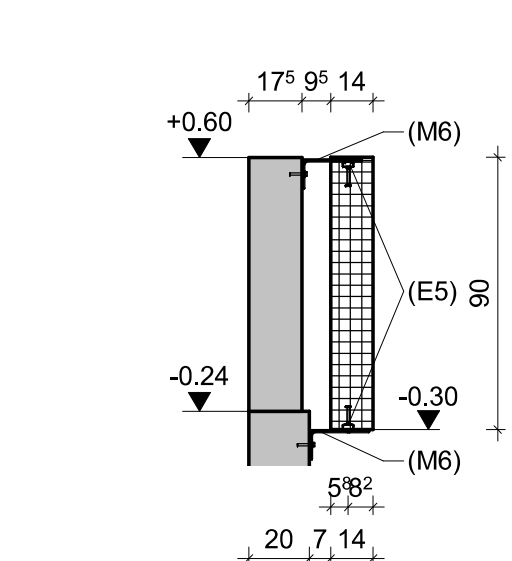

POS. FERTIGT.	POS. EINBAUT.	STÜCKE 1 FT.	STÜCK GESAMT	
	M1	2	2	FASSENADIENTENKLEBER FPA - 5a-M8-0,100
	M2	1	6	HT-ACE 380T/FV-L300mm
	M3	12	12	SPEKMA MONITEURIGER TYP 3120 (100/1000)
	MM	2	2	FASSENADIENTENKLEBER FPA - 5a-M8-0,100 + HB-82-10-12/75
FT-FP-01	M5	2	2	FASSENADIENTENKLEBER FPA - 5a-M8-0,85(s) + HB-82-10-10-30/90
	M6	2	2	SIEHE DETAIL "C"
	M7	2	2	SIEHE DETAIL "D"
	M8	2	12	HÜLLMÄSSIGER d=40mm L=80mm
	E2	2	16	DRUCKHOLZE d=16mm L=200mm
	E3	2	16	DRUCKHOLZE D5 25-10-100
	E4	4	4	DRUCKHOLZE D5 25-10-95
	E5	4	4	DRUCKHOLZE D5 25-10-95

Alle Einbauteile sind in den Schal- und Bewehrungspläne der Ft-bauteile bestellt. Montagebauteile sind zu bestellen.