




SCHALUNG FT-BALKONPLATTE
HB-BP-FT-01 ,M=1:25

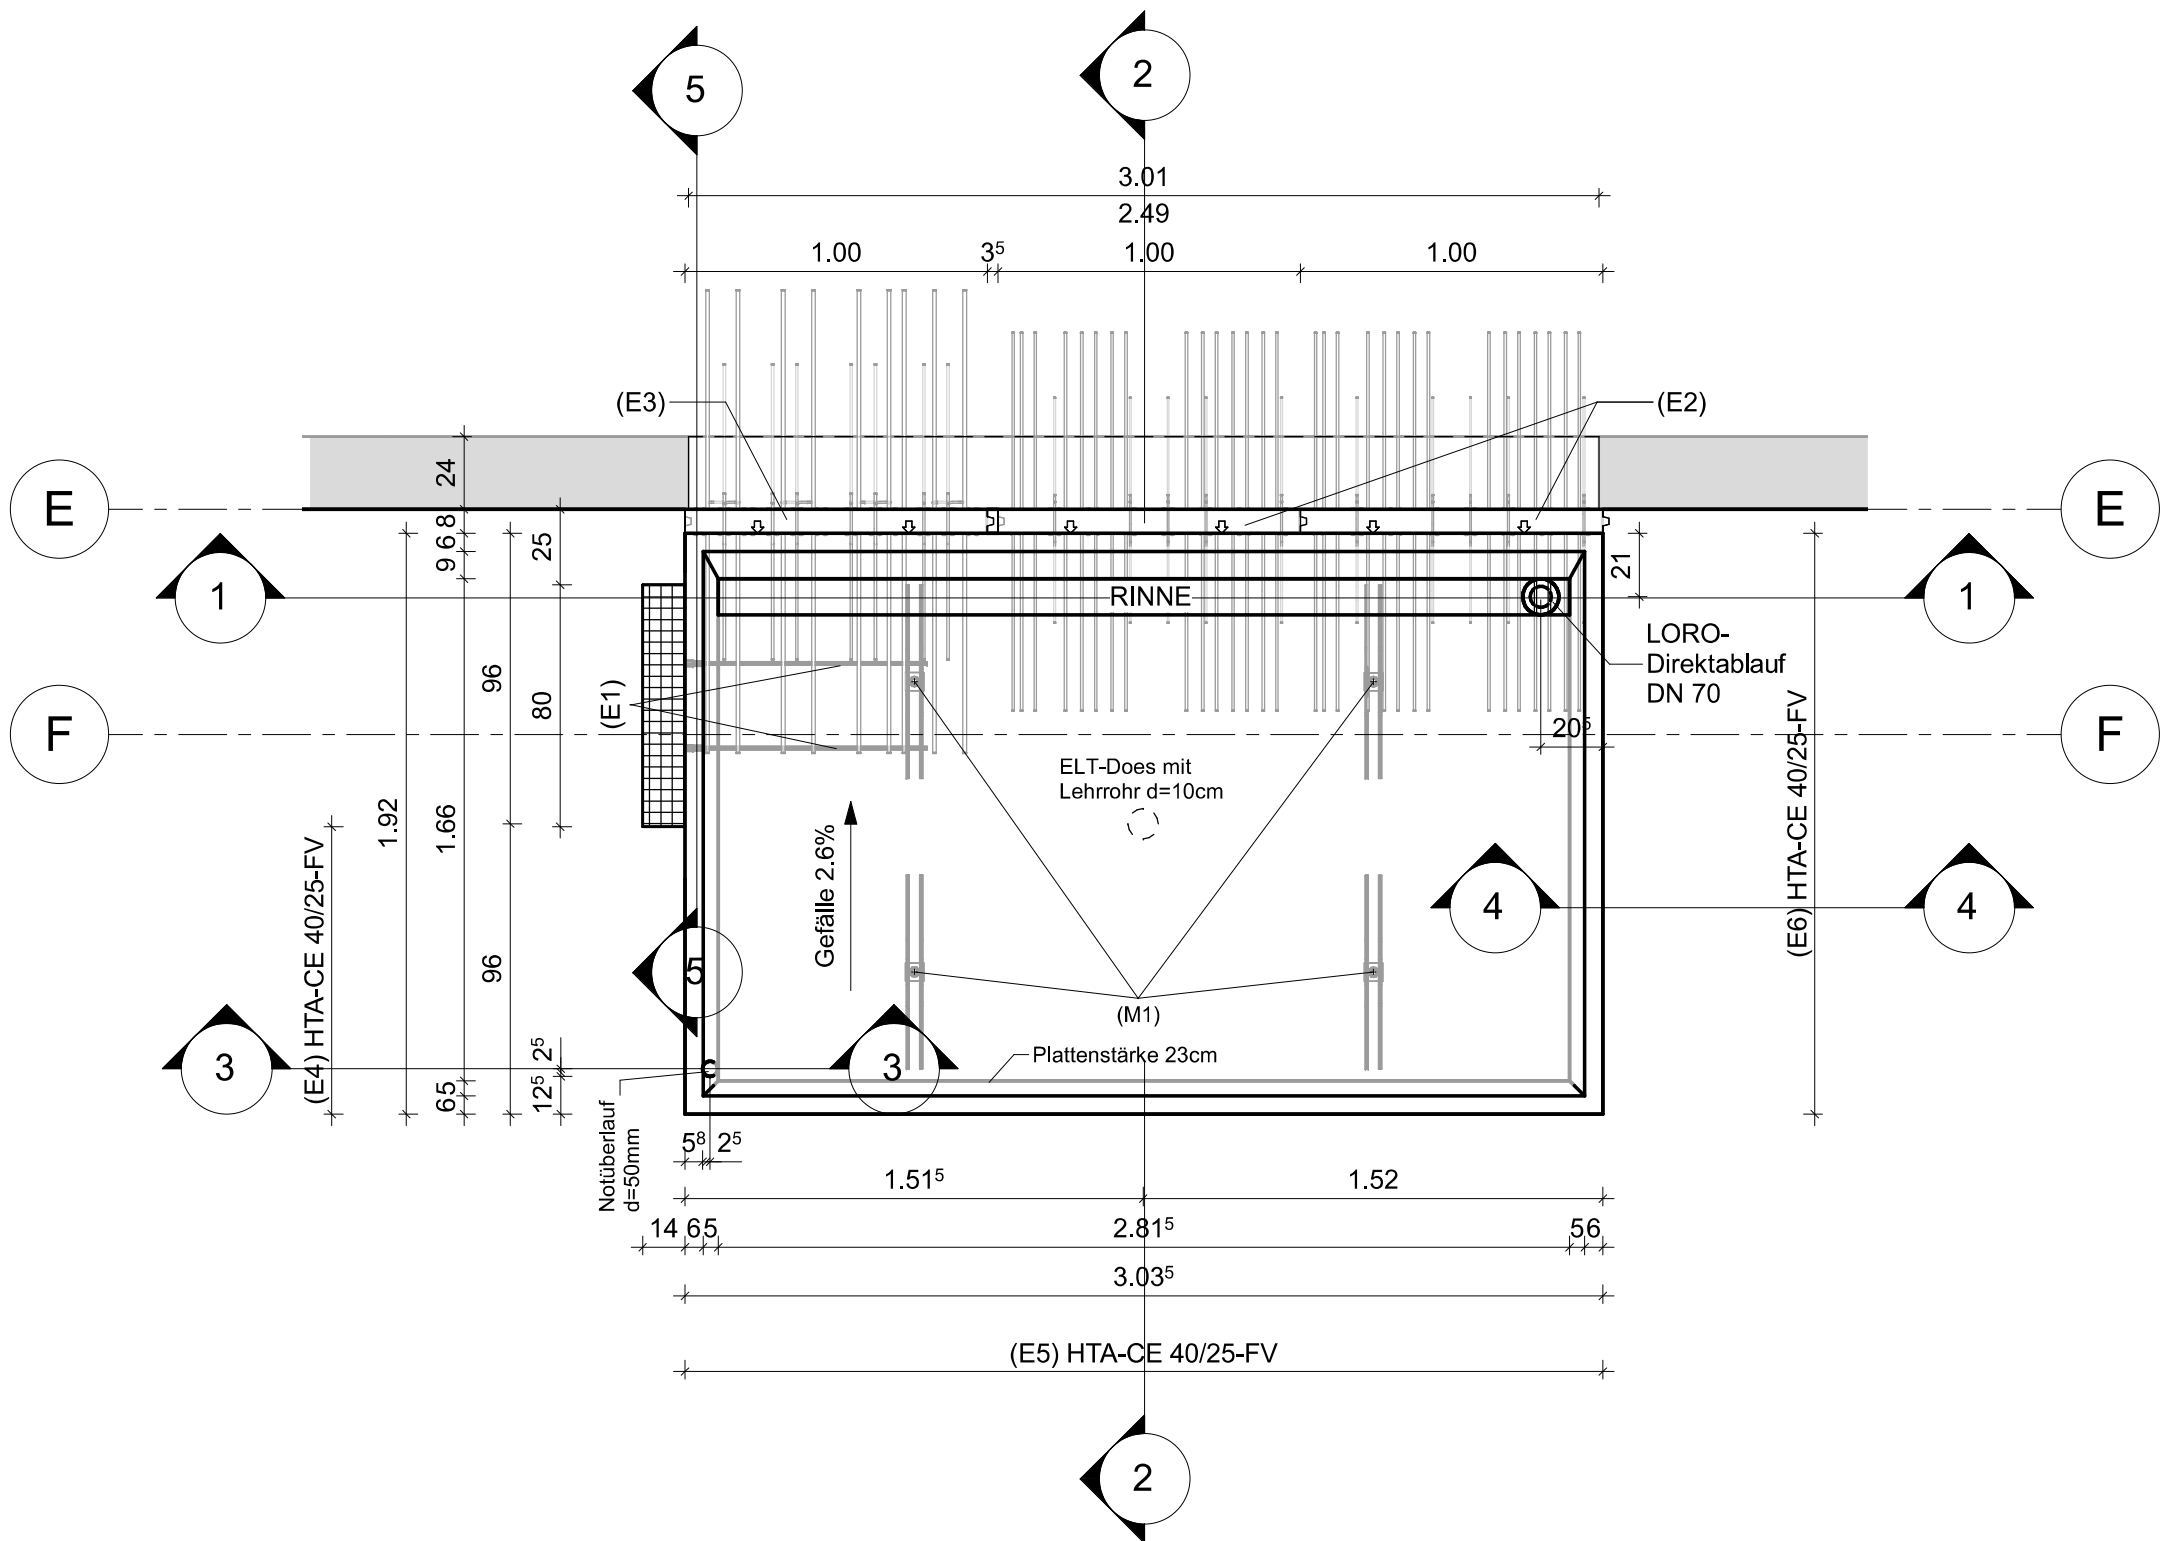


SCHNITT 1-1 , M=1:25
ALLE SICHTBAREN KANTEN 1/1cm GEFAST

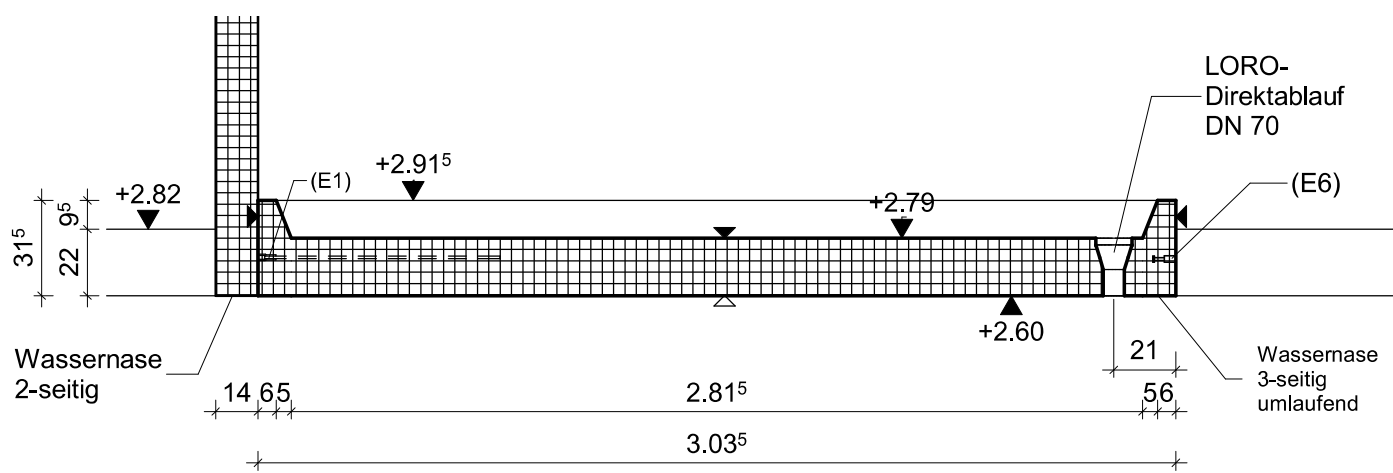

SCHNITT 3-3 , M=1:25

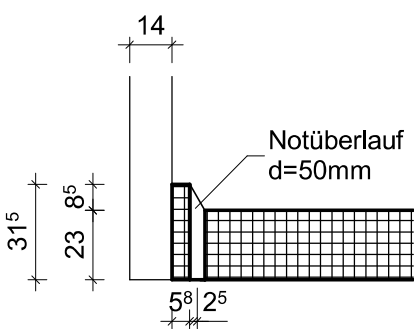


SCHNITT 4-4 , M=1:25



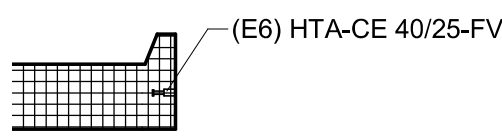


SCHNITT 2-2 , M=1:25


ALLE SICHTBAREN KANTEN 1/1cm GEFAST

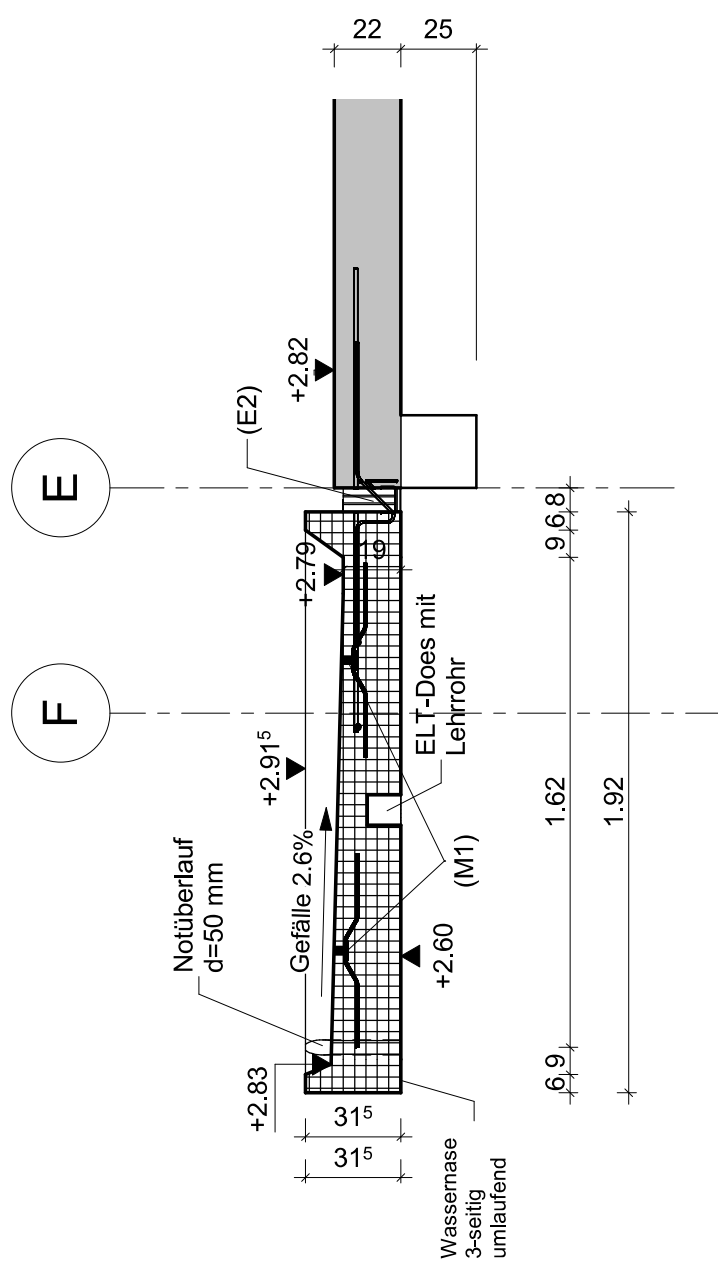

SCHNITT 5-5 , M=1:25
HB-WAND-FT-01

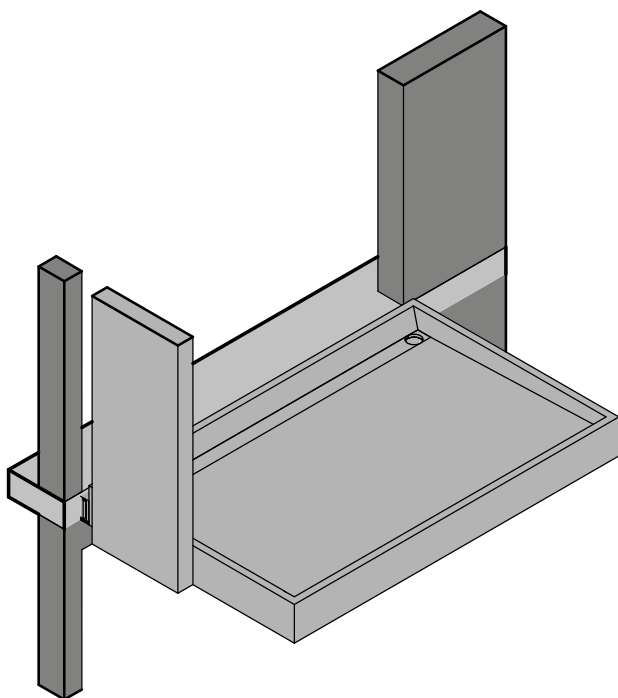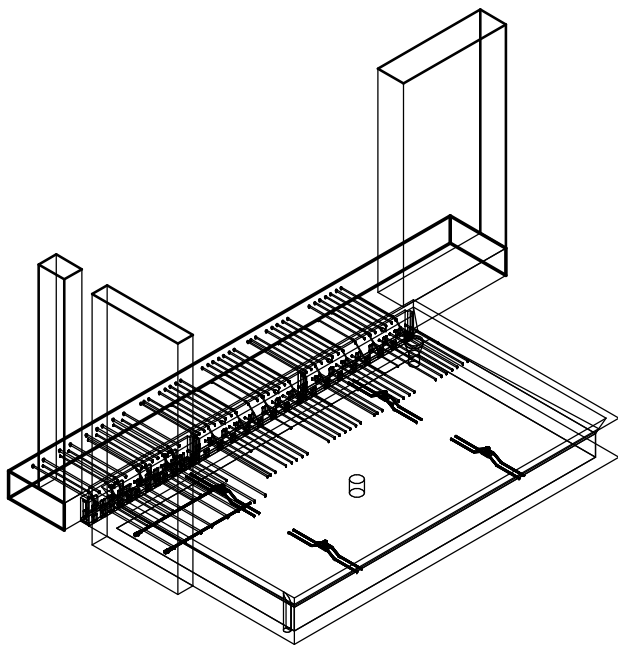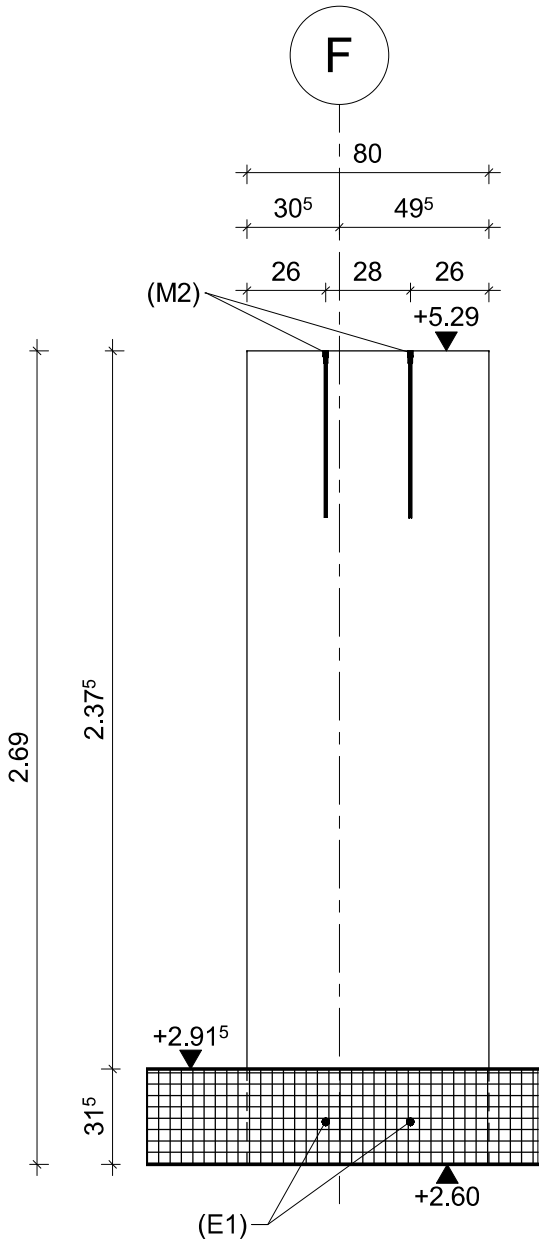

DRAUFSICHT , M=1:50

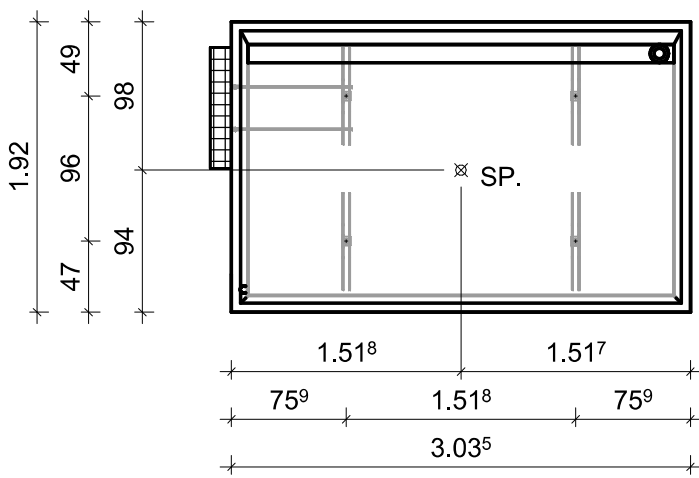

POS. FERTIGTL.	POS. EINBAUTL.	STÜCK für 1 FT.	STÜCK GESAMT	EINBAUTEIL-ZUBEHÖRTEIL
	M1	4	4	PFEIFER-FIACHSTAHLANKER RD 20 x 2.5
	E1	2	2	PFEIFER MUFFENSTAB PH-MU12,L=80cm BESTELL.NR.05.320.122.080
	E2	2	2	SCHÖCK ISOKORB T-K-M6V1-REI120-CV35-H190-6.0
	E3	1	1	SCHÖCK ISOKORB T-K-M8V1-REI120-CV35-H190-6.0
	E4	1	1	HTA-CE 40/25-FV , L=800mm
	E5	1	1	HTA-CE 40/25-FV , L=2800mm
	E6	1	1	HTA-CE 40/25-FV , L=1800mm
FT-WAND-01	M2	2	2	PFEIFER MUFFENSTAB PH-MU8,L=55cm BESTELL.NR.05.320.082.055
Montage- und Abhebeanker nach Angabe der Herstellerfirma!				
POS.FT.	FT-BP-01	FT-WAND-01		SYMBOLS DER OBERFLÄCHENBEHANDLUNG
STÜCK	4	4		▽ EINFÜLLSEITE ▽ GEGLÄTTET
INHALT [m²]	1.300	0.301		▼ SICHTBETON GLATT / FASE/1.0cm
GEWICHT [t]	3.250	0.753		▽ ABGERIEBEN ○ SCHALUNGSGGLATT

EINABUVORSCHRIFTEN FÜR DIE TRANSPORTANKER BEACHTEN!

