




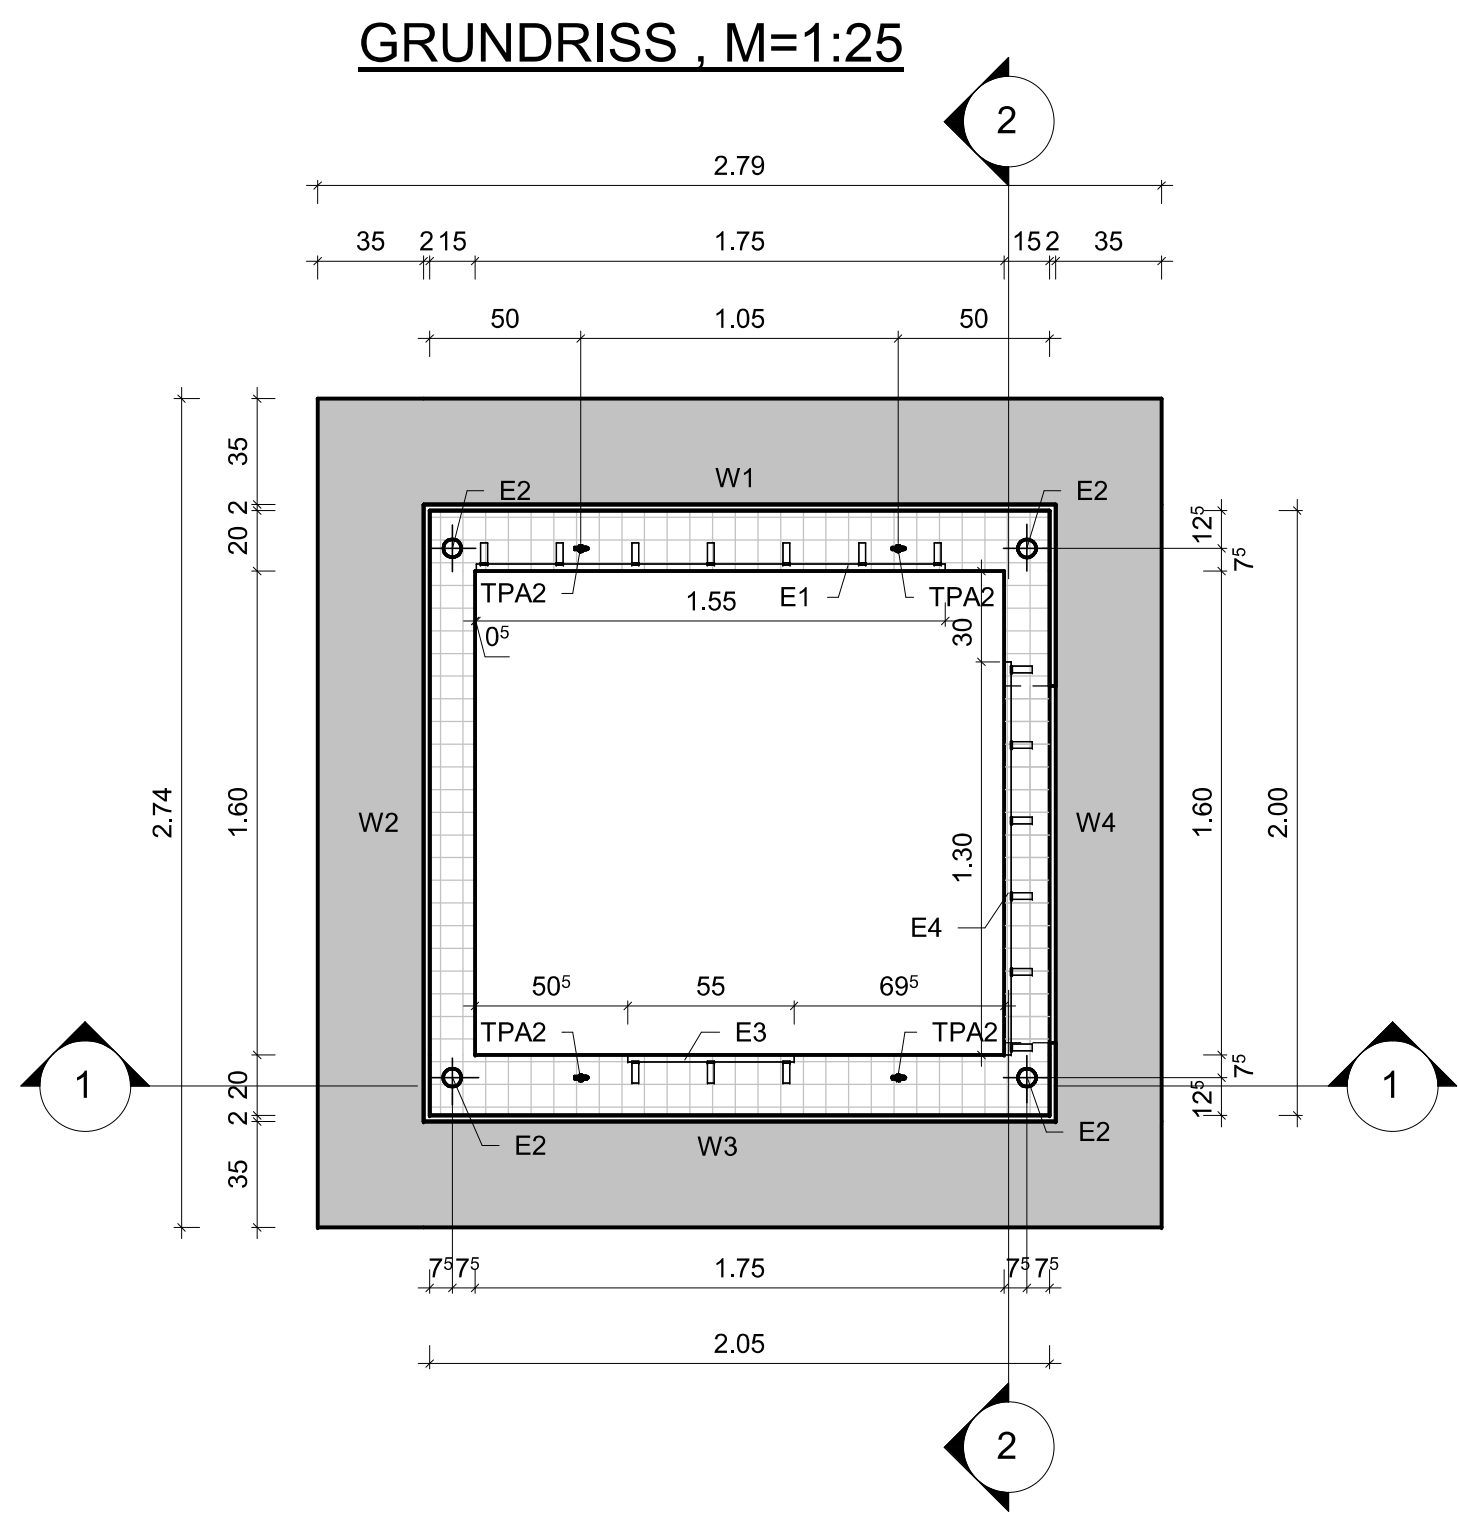


SCHNITT 2-2 , M=1:25

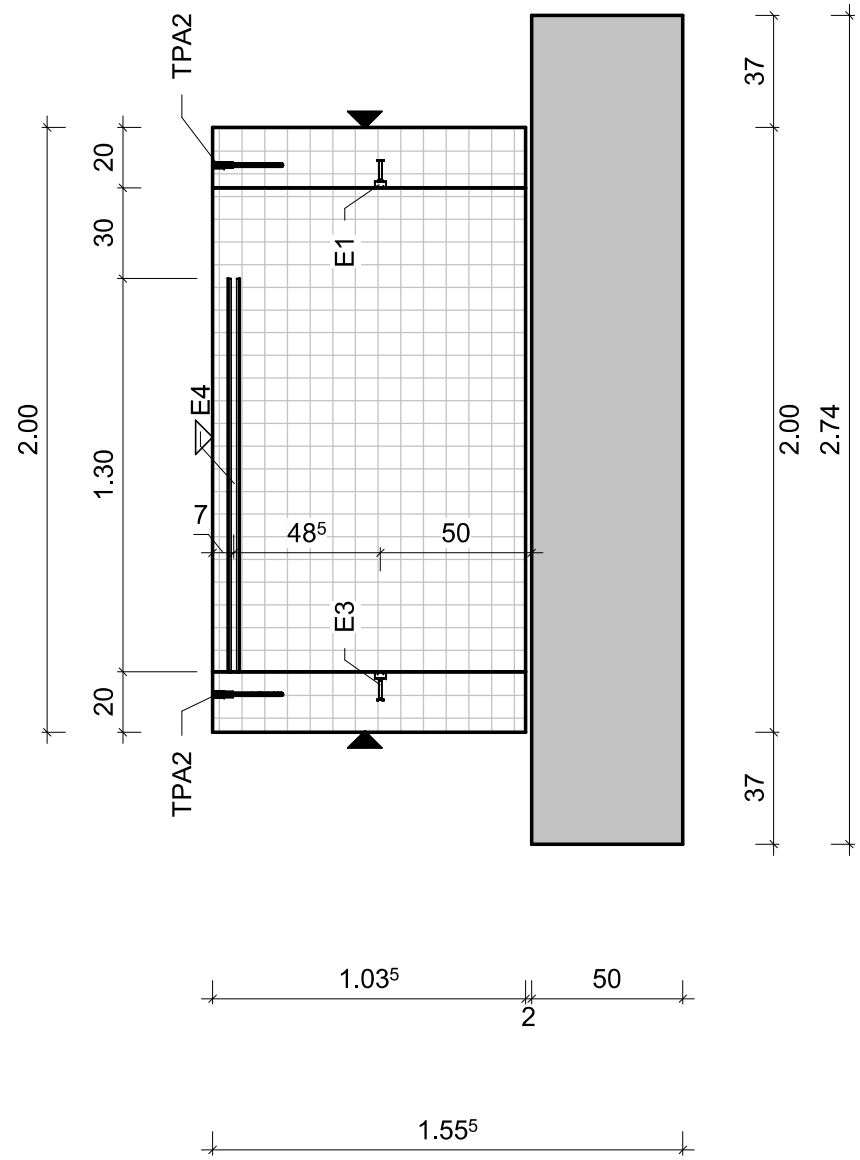


SCHNITT 1-1 , M=1:25

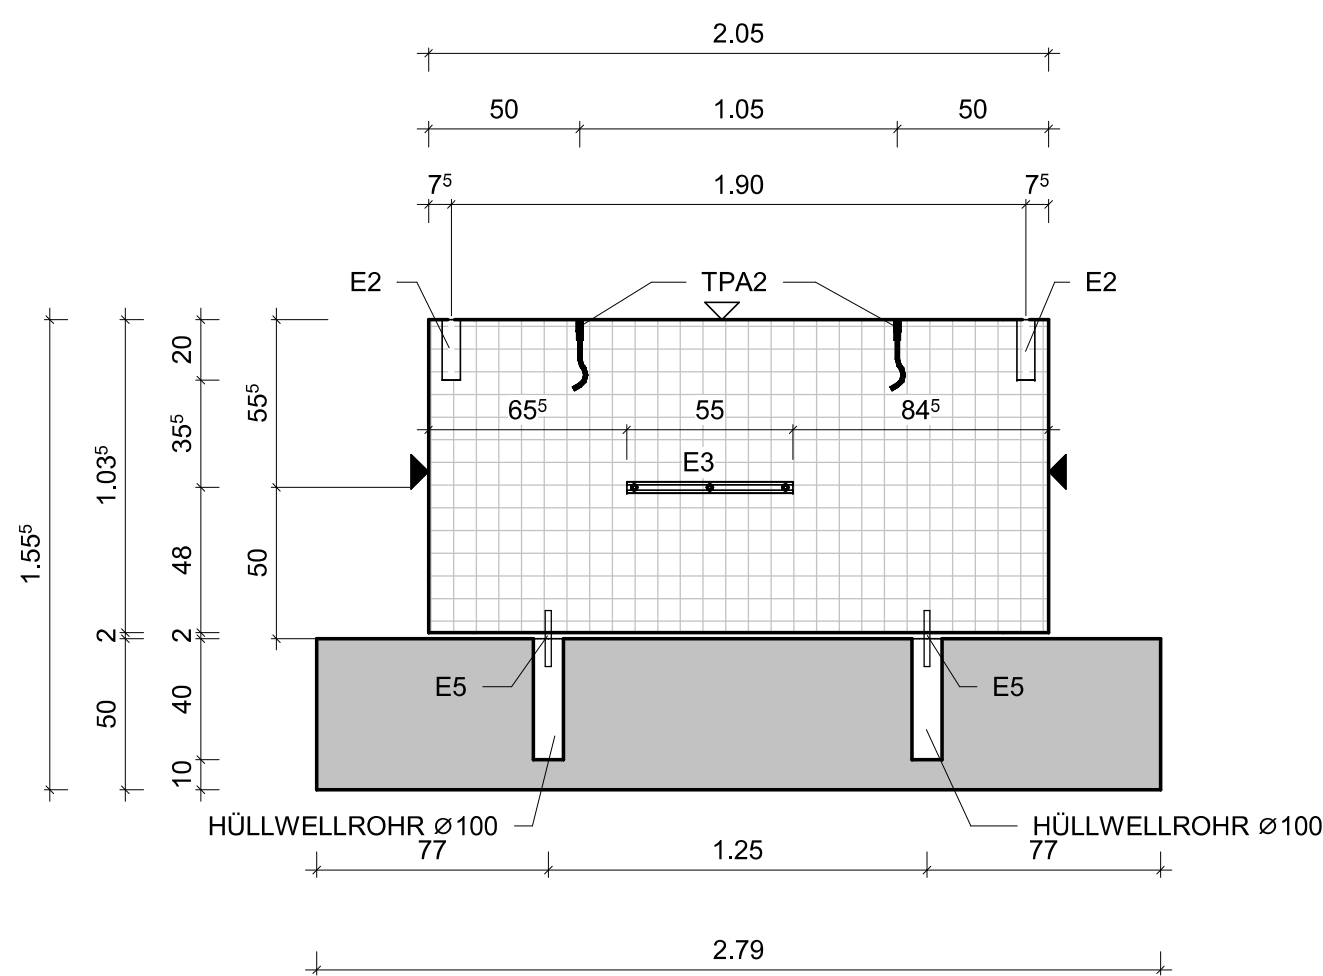


W1 , M=1:25

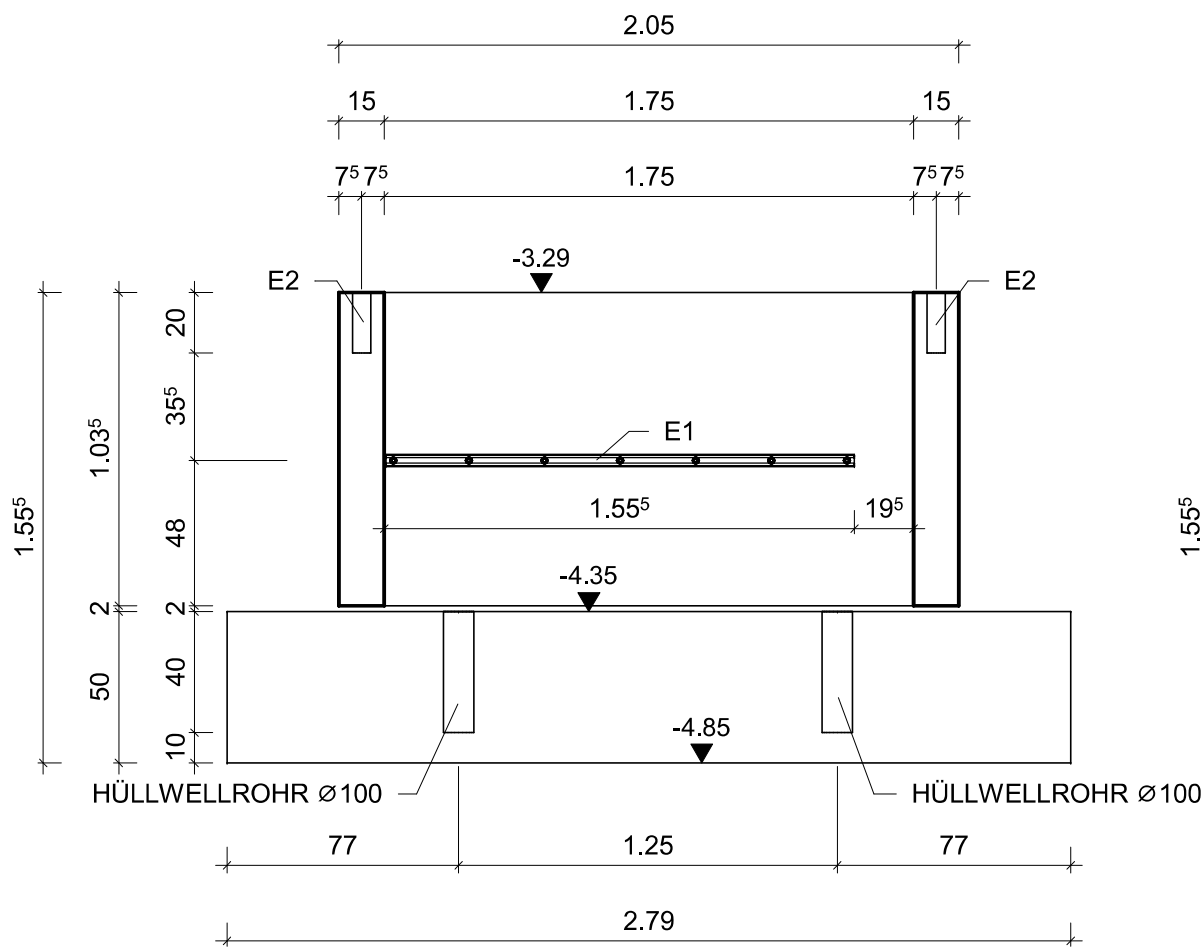



W2 , M=1:25

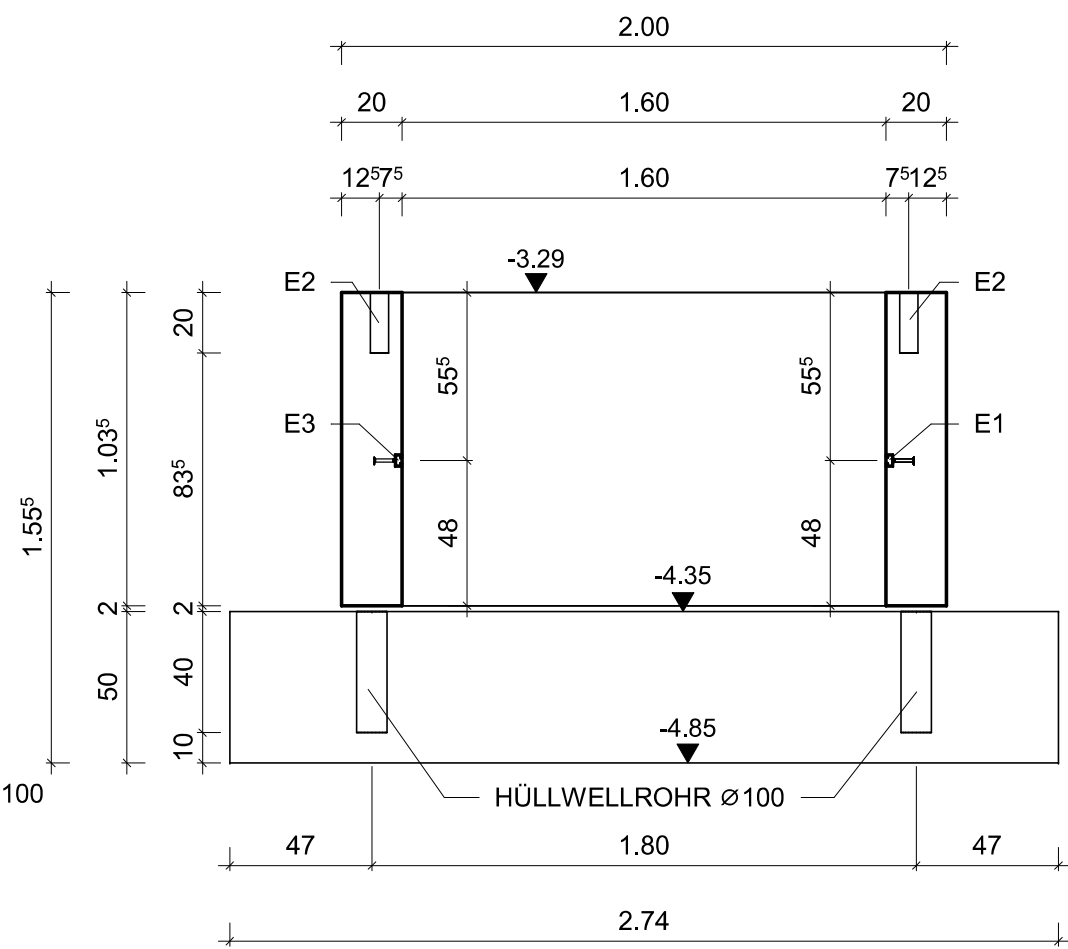

W3 , M=1:25

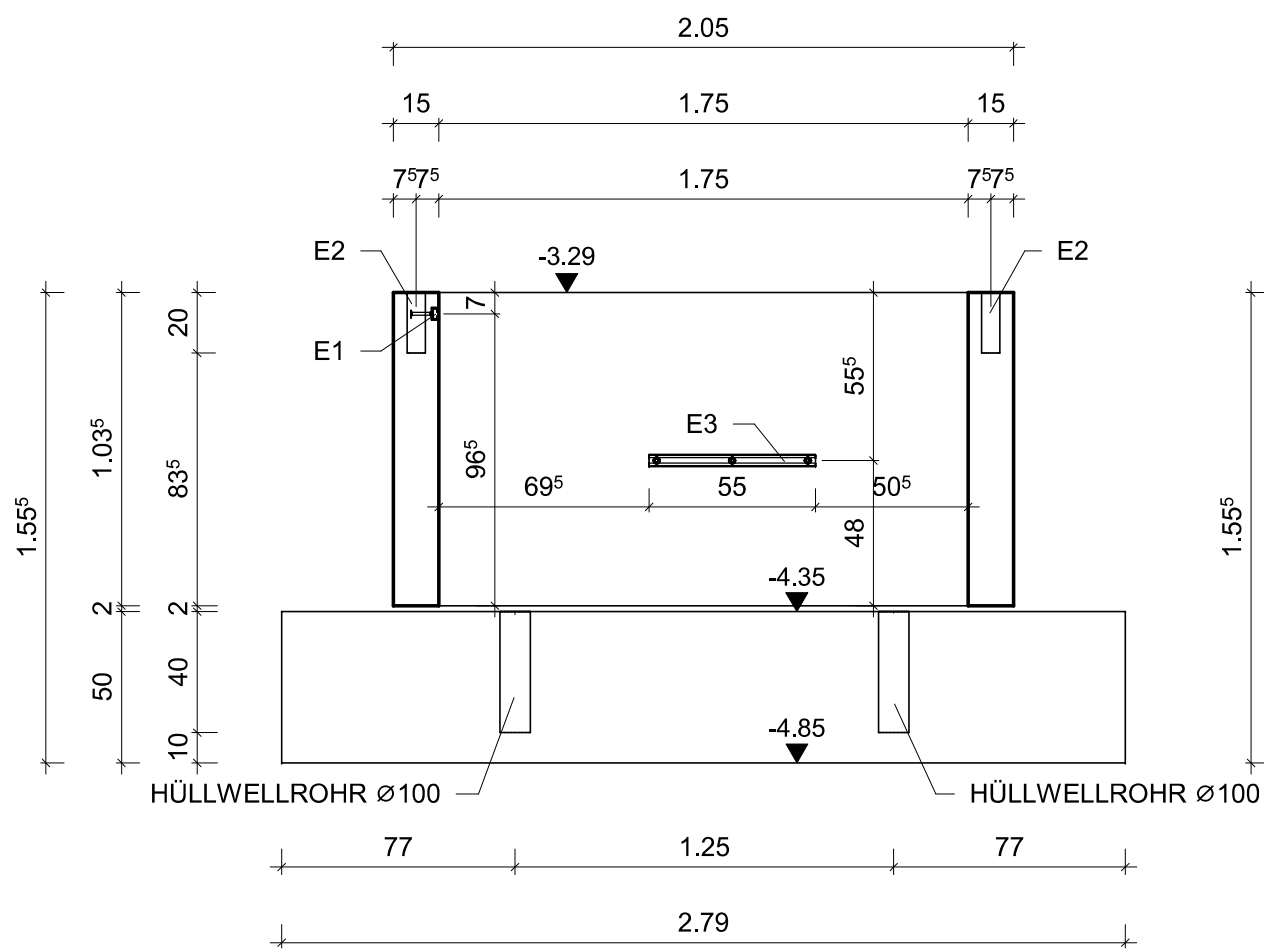


W4 , M=1:25

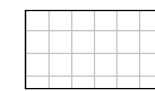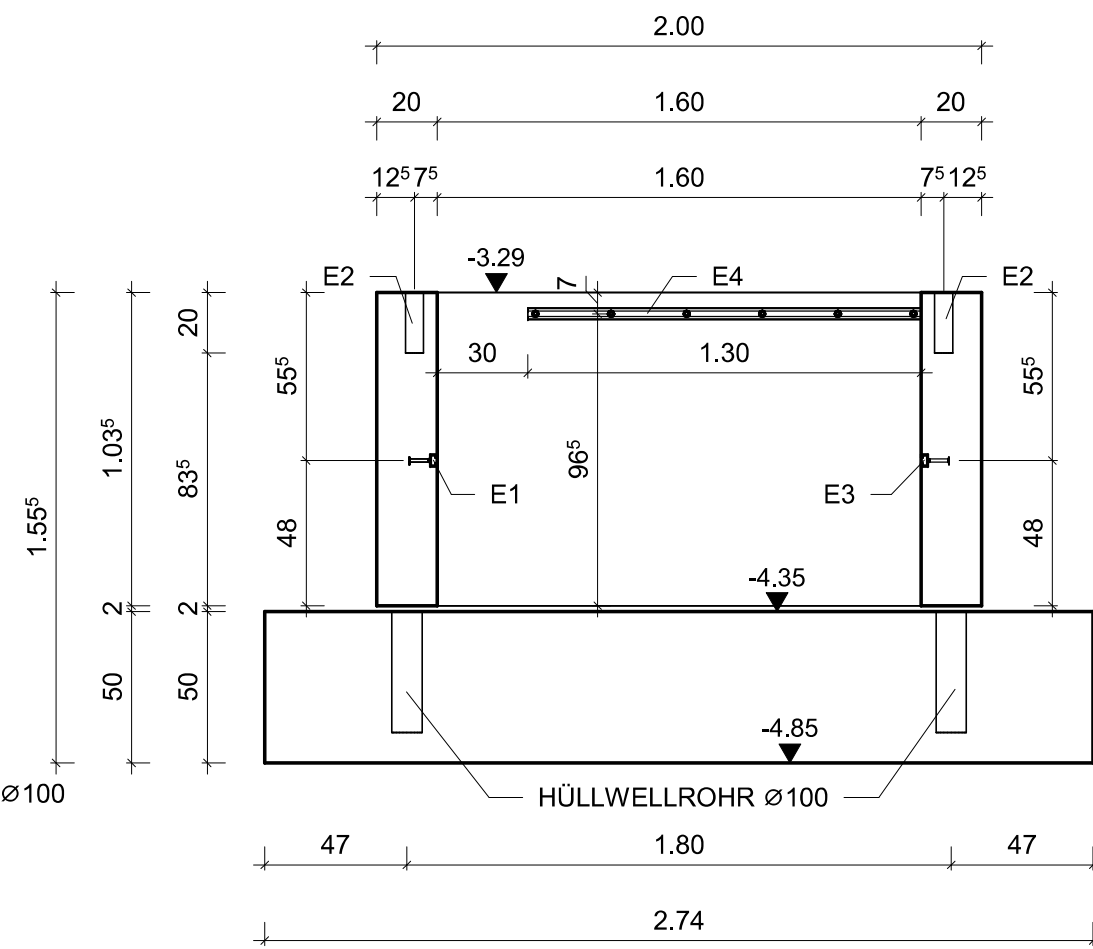

FERTIGTEILE BAUTEILE



ORTBETON BAUTEILE

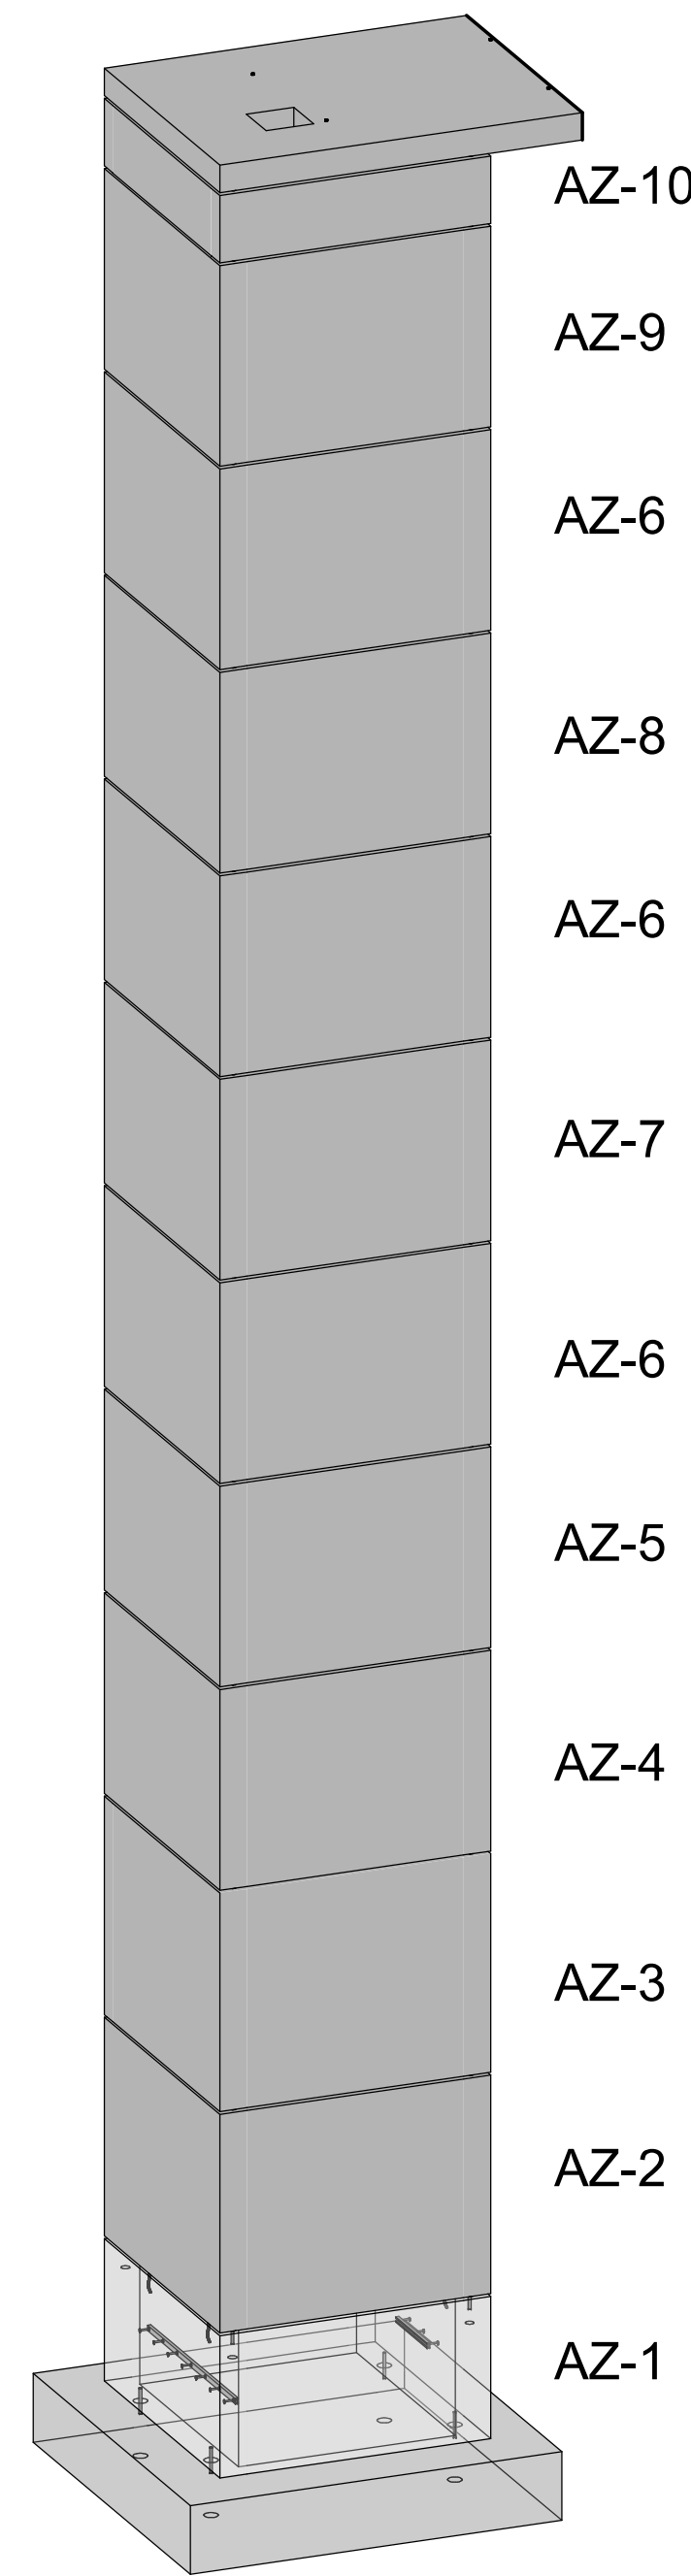

POS. FERTIGTL.	POS. EINBAUTL.	STÜCK für 1 FT.	STÜCK GESAMT	EINBAUTEIL-ZUBEHÖRTEIL	
FT-AZ-1	E1	1	1	HTA-Schien 40/22 , L=1550mm FVZ	
	E2	4	4	Wellhüllrohr ø60mm , L=200mm	
	E3	1	1	HTA-Schien 40/22 , L=550mm FVZ	
	E4	1	1	HTA-Schien 40/22 , L=1300mm FVZ	
	E5	4	4	GEWINDEHÜLSE MIT GEWINDESTAB M20 185mm Roh	
TPA2	4	4	PFEIFER-WE LLANKER Rd 18		
Montage- und Abhebeanker nach Angabe der Herstellerfirma!					
POS.FT.	FT-AZ-1			SYMBOLE DER OBERFLÄCHENBEHANDLUNG	
STÜCK	1			✓ EINFÜLLSEITE	▽▽ GEGLÄTTET
INHALT [m³]	1.342			▼ SICHTBETON GLATT	↗ FASE/1,0cm
GEWICHT [t]	3.355			▽ ABGERIEBEN	○ SCHALUNGSGLATT

EINABUVORSCHRIFTEN FÜR DIE TRANSPORTANKER BEACHTEN!

