




GRUNDRISS, M.=1:50
UNTERE LAGE

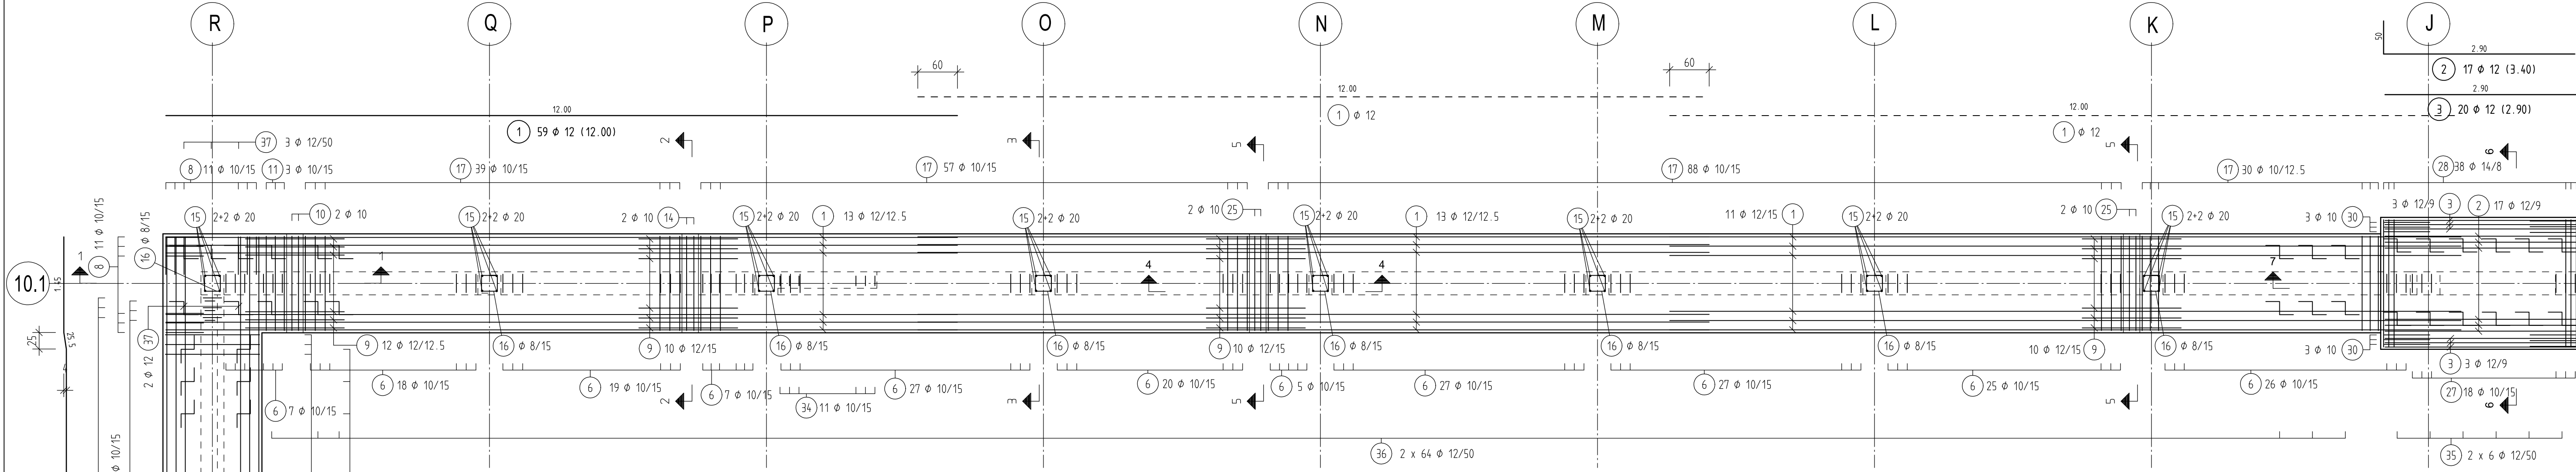


SNITT 1-1, M.=1:25

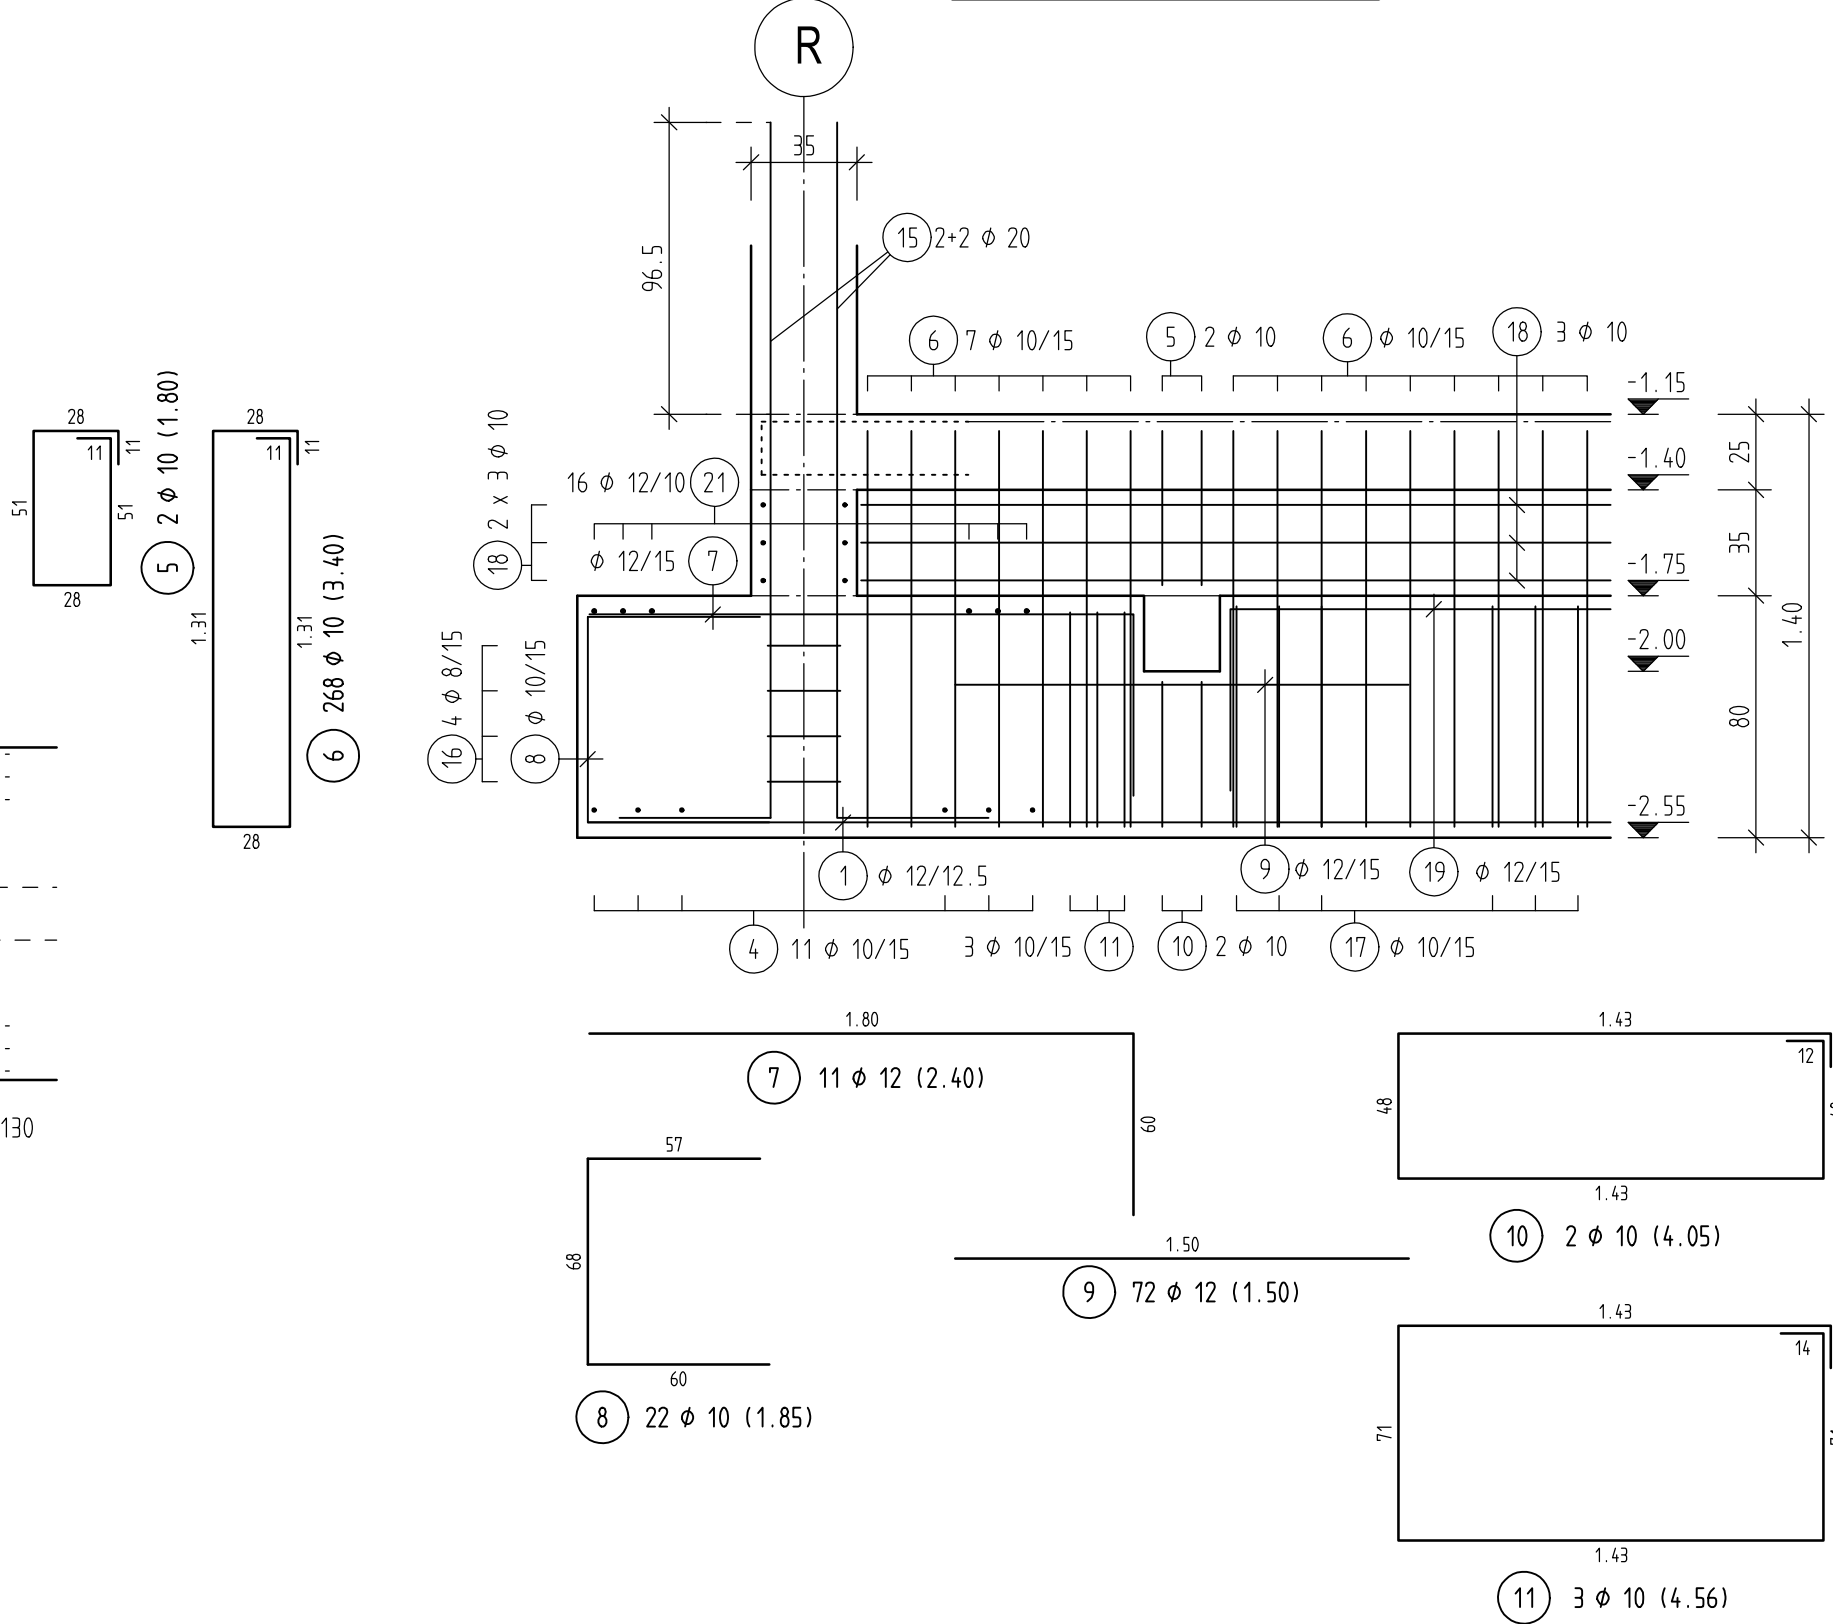


SNITT 2-2, M.=1:25

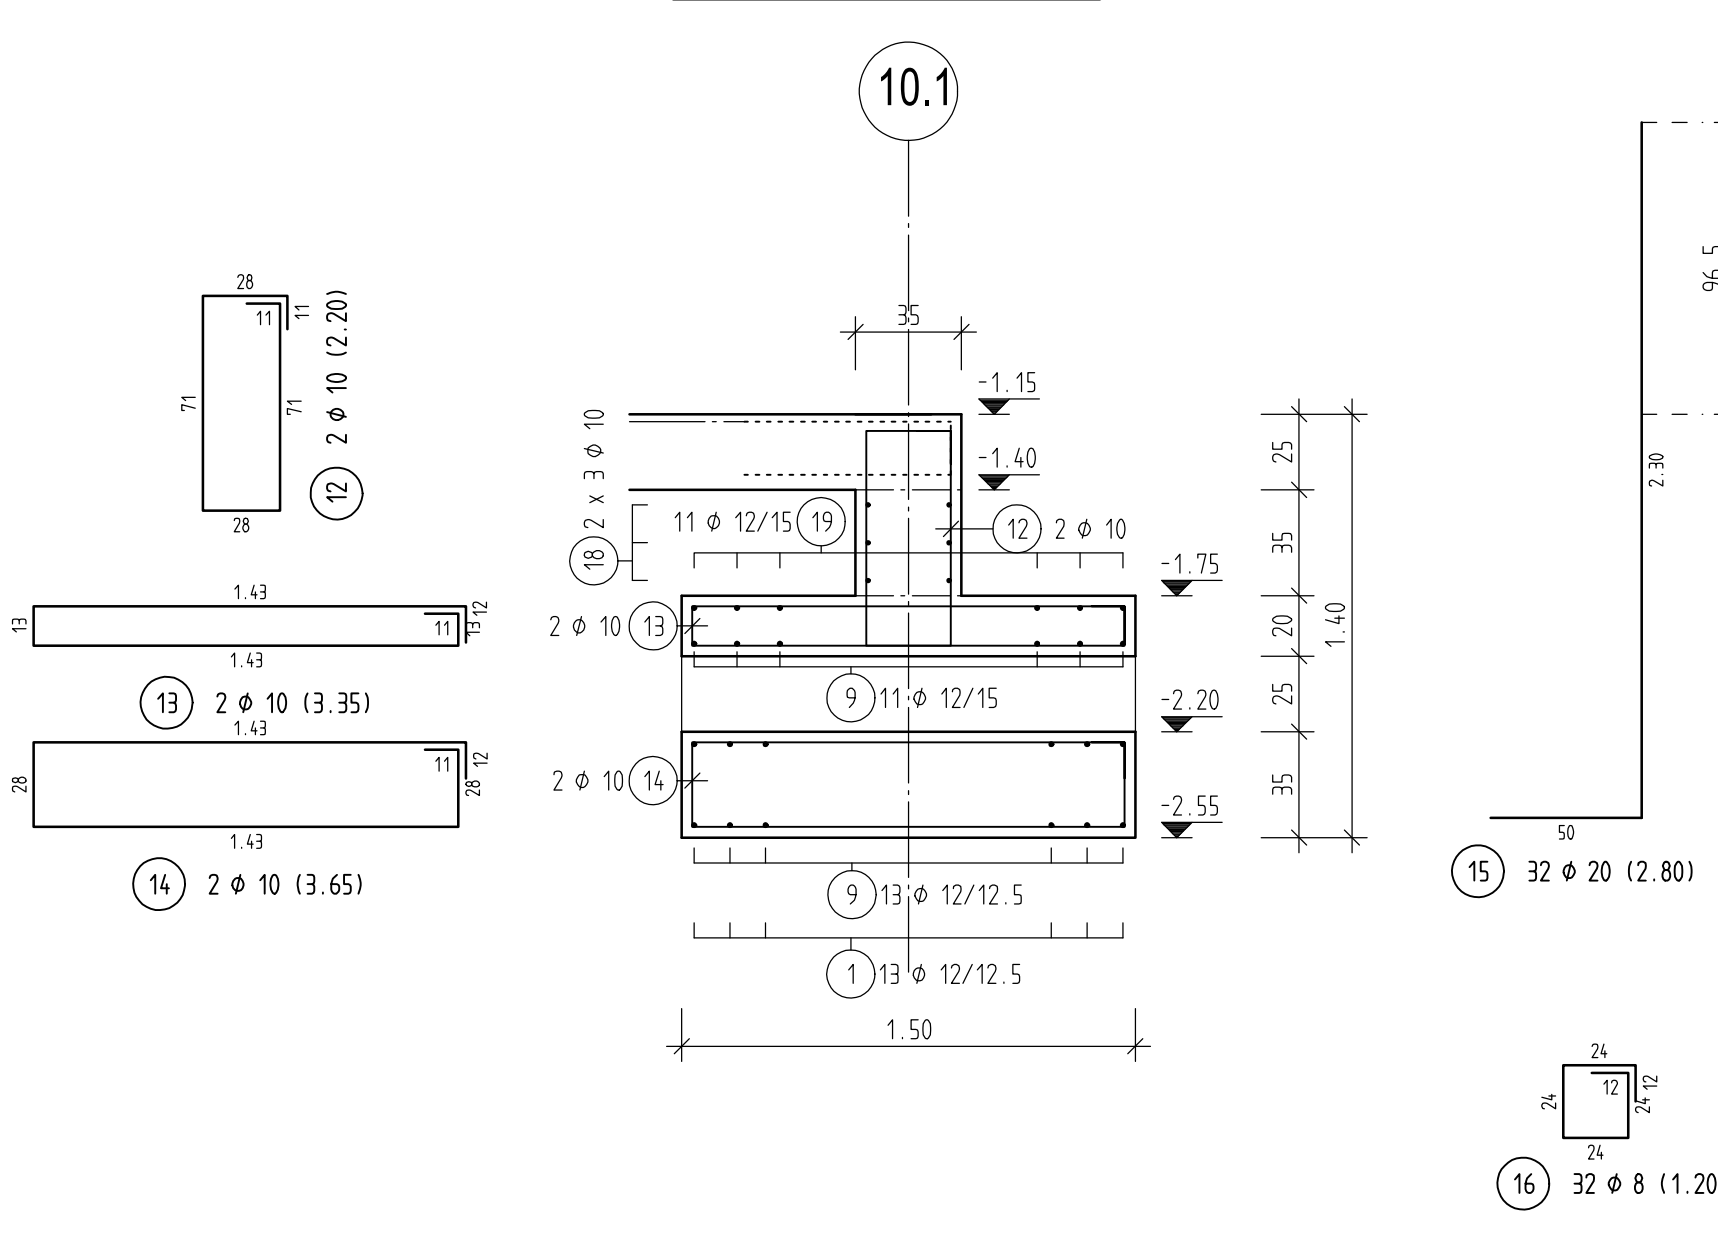


SNITT 3-3, M.=1:25

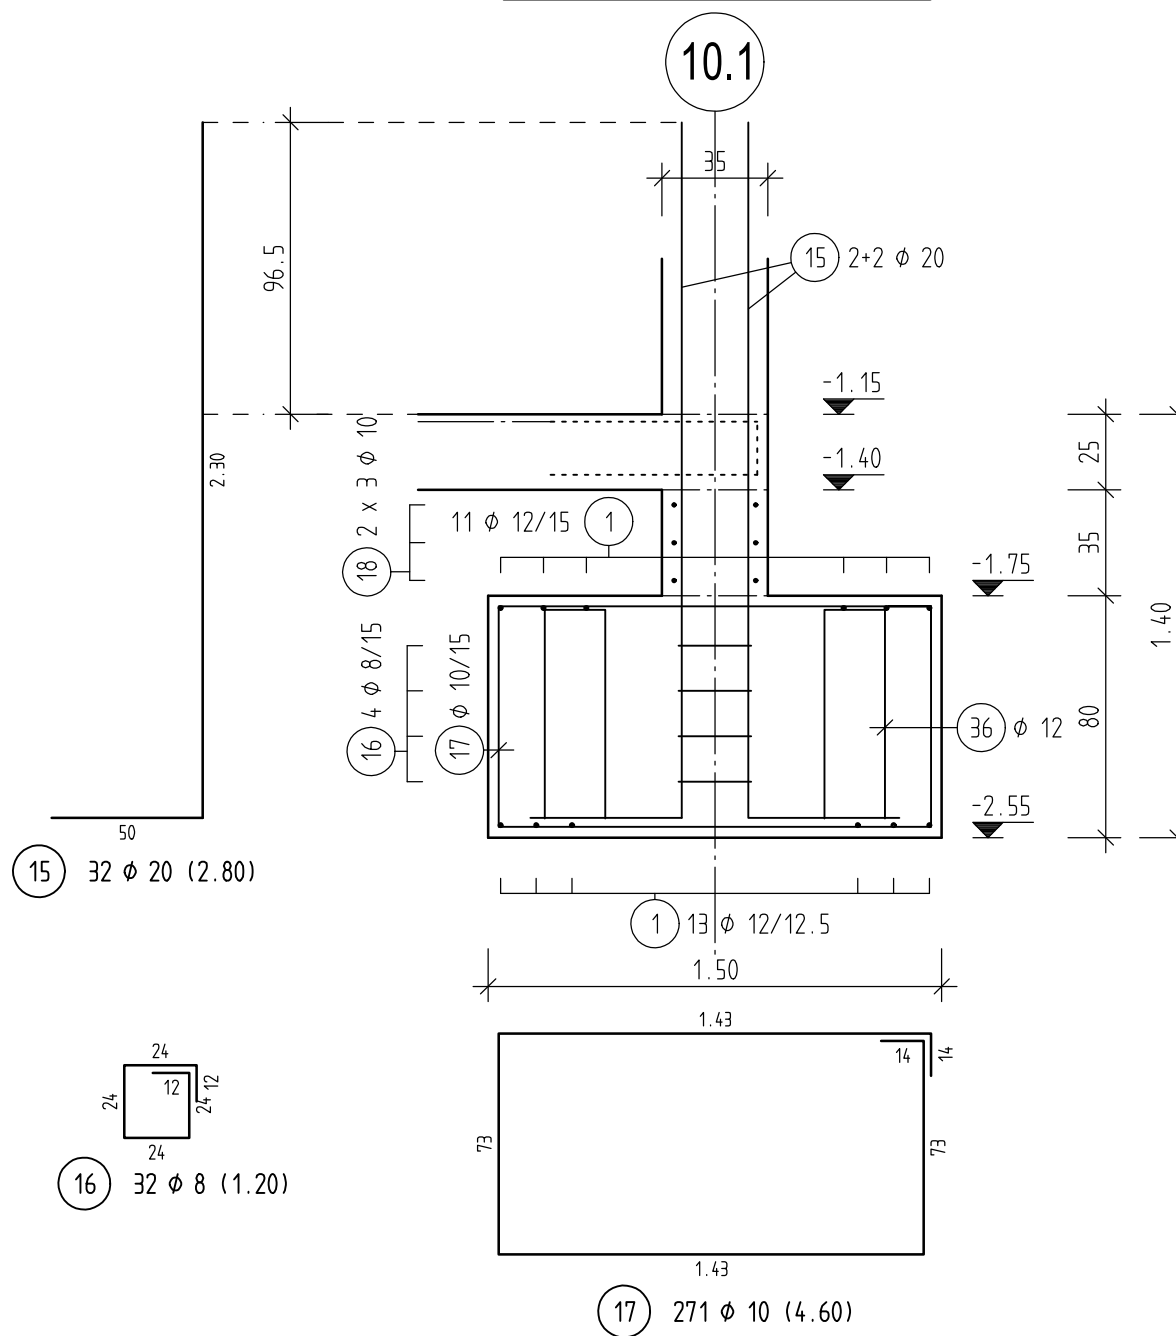


SNITT 4-4, M.=1:25

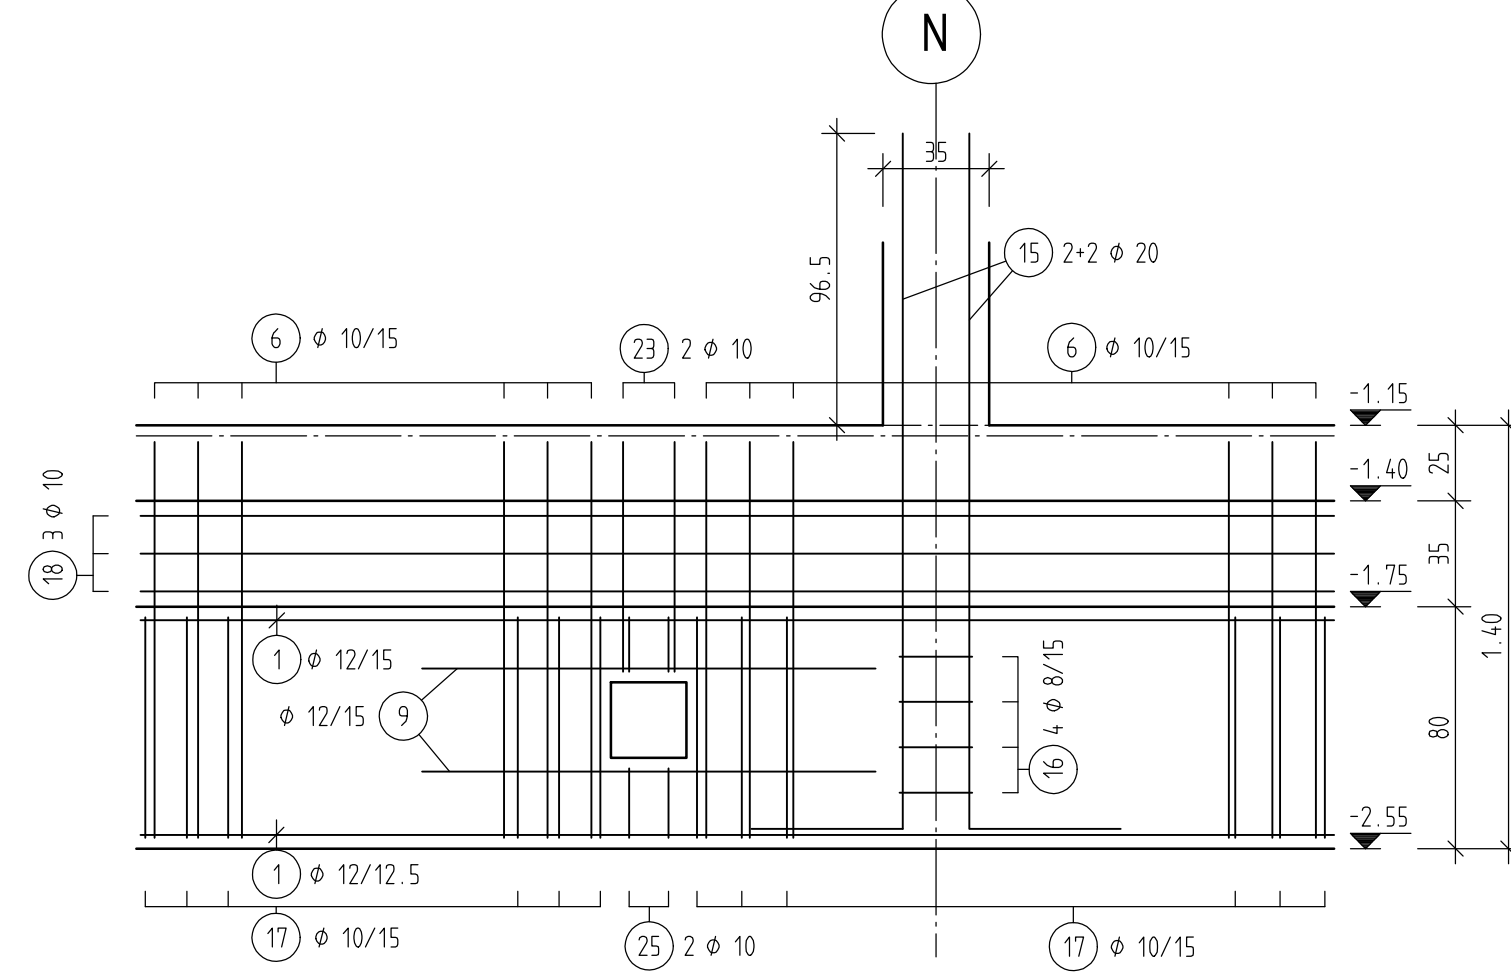


GRUNDRISS, M.=1:50
OBERE LAGE

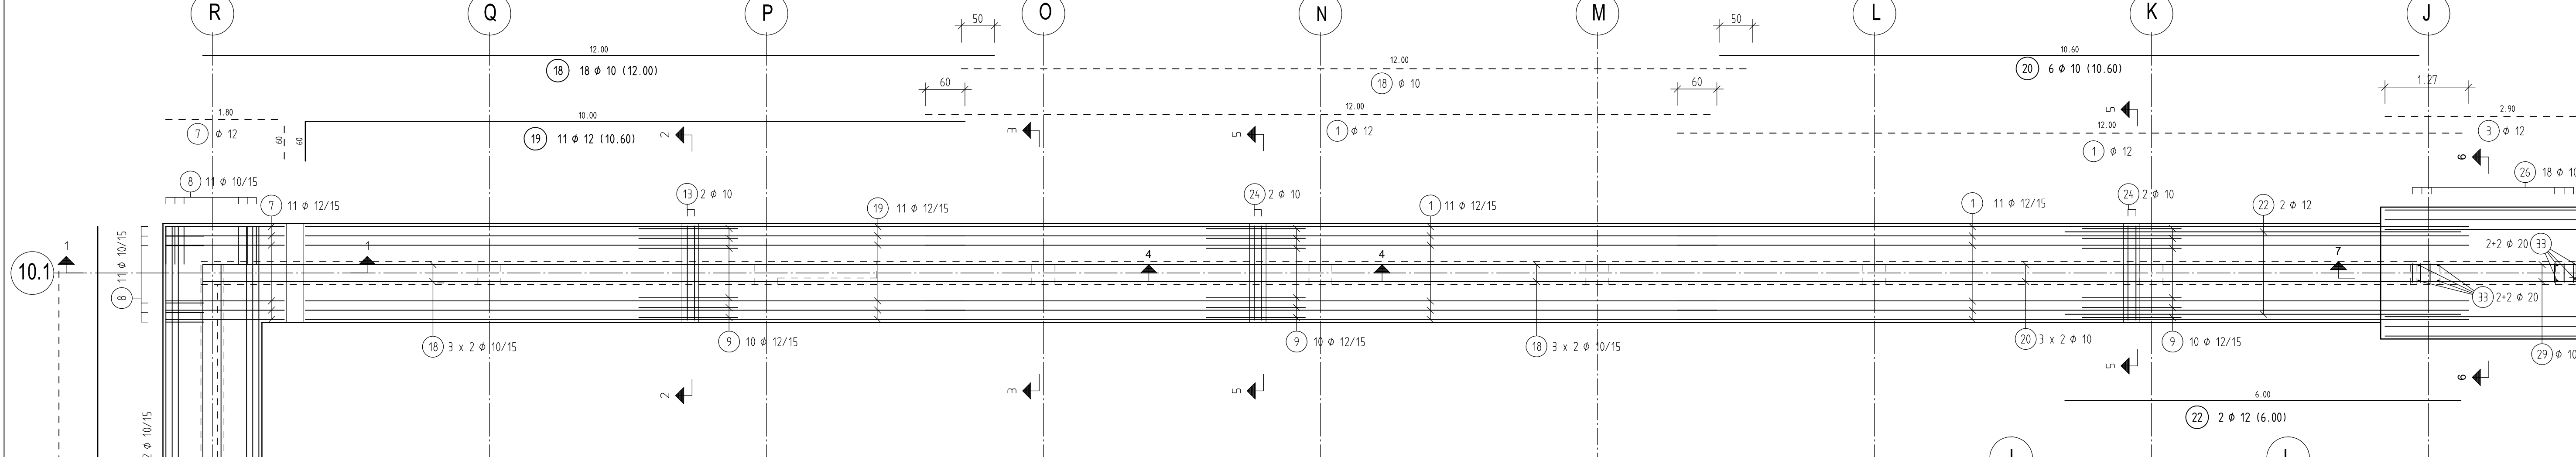


SNITT 5-5, M.=1:25

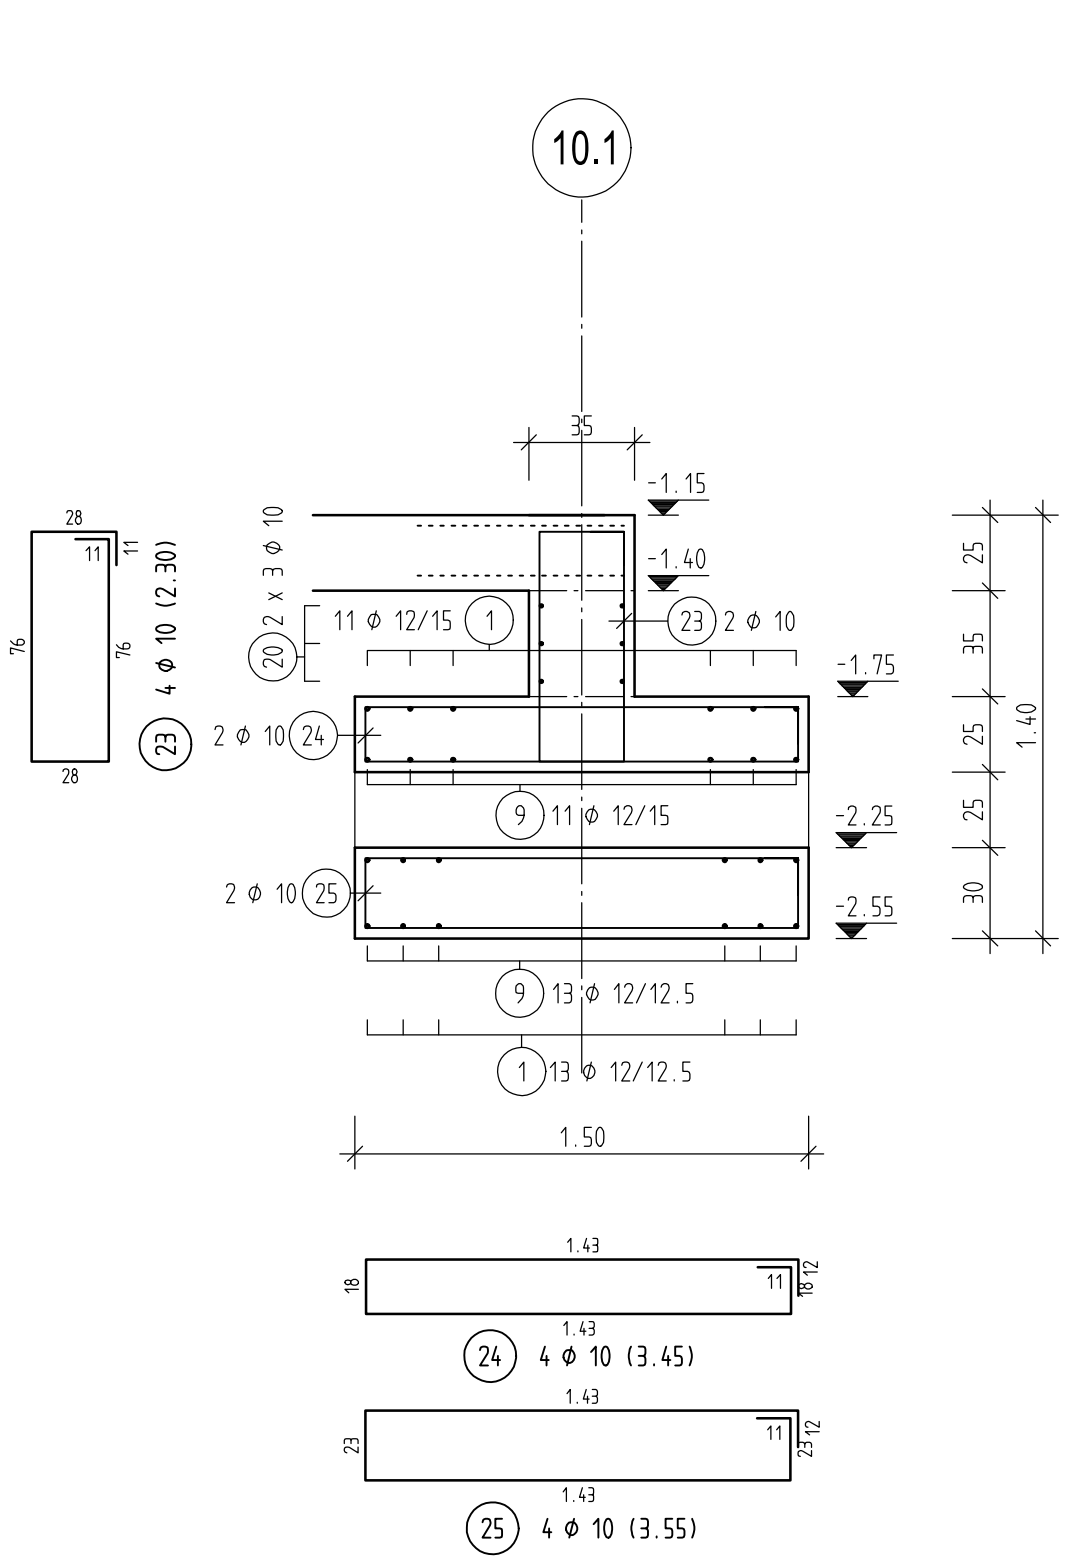


SNITT 6-6, M.=1:25

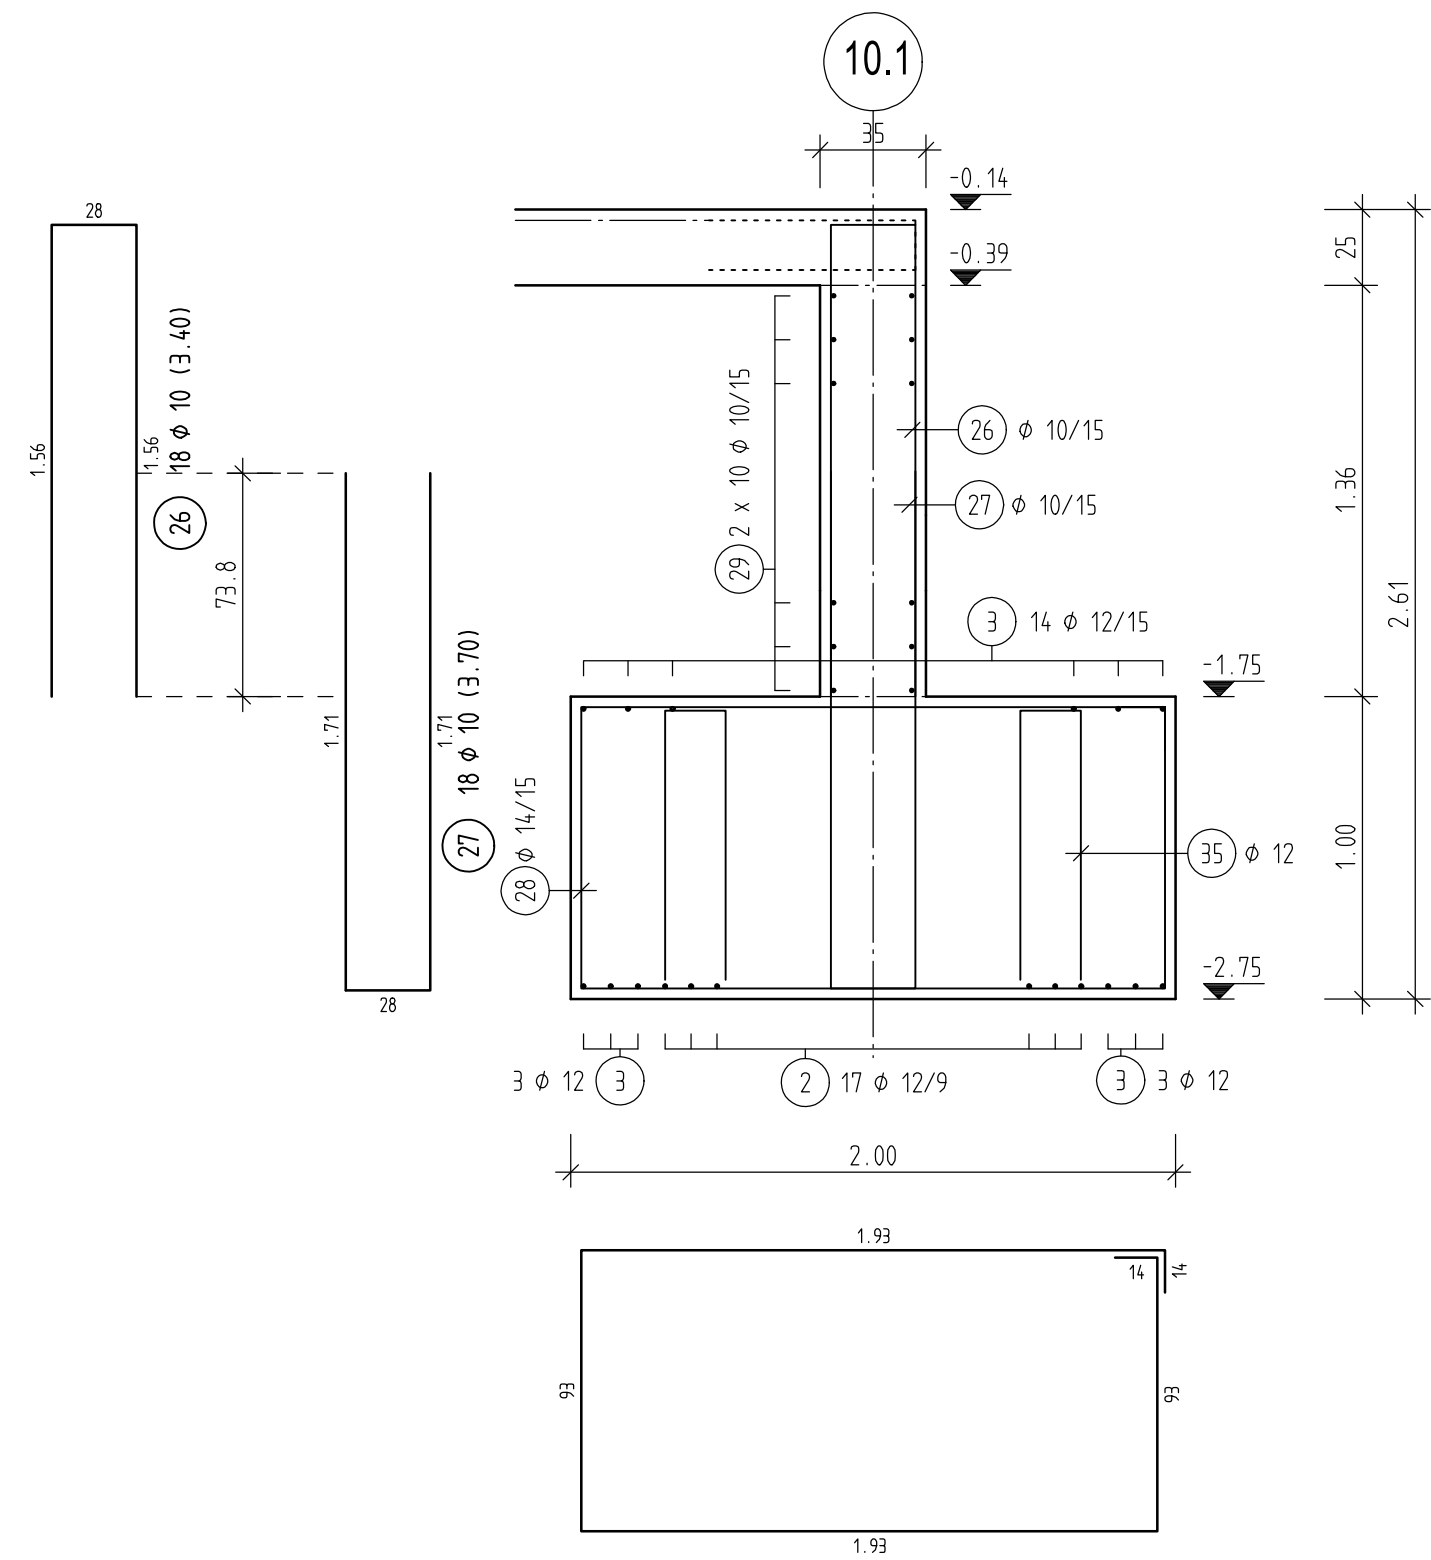

SNITT 7-7, M.=1:25

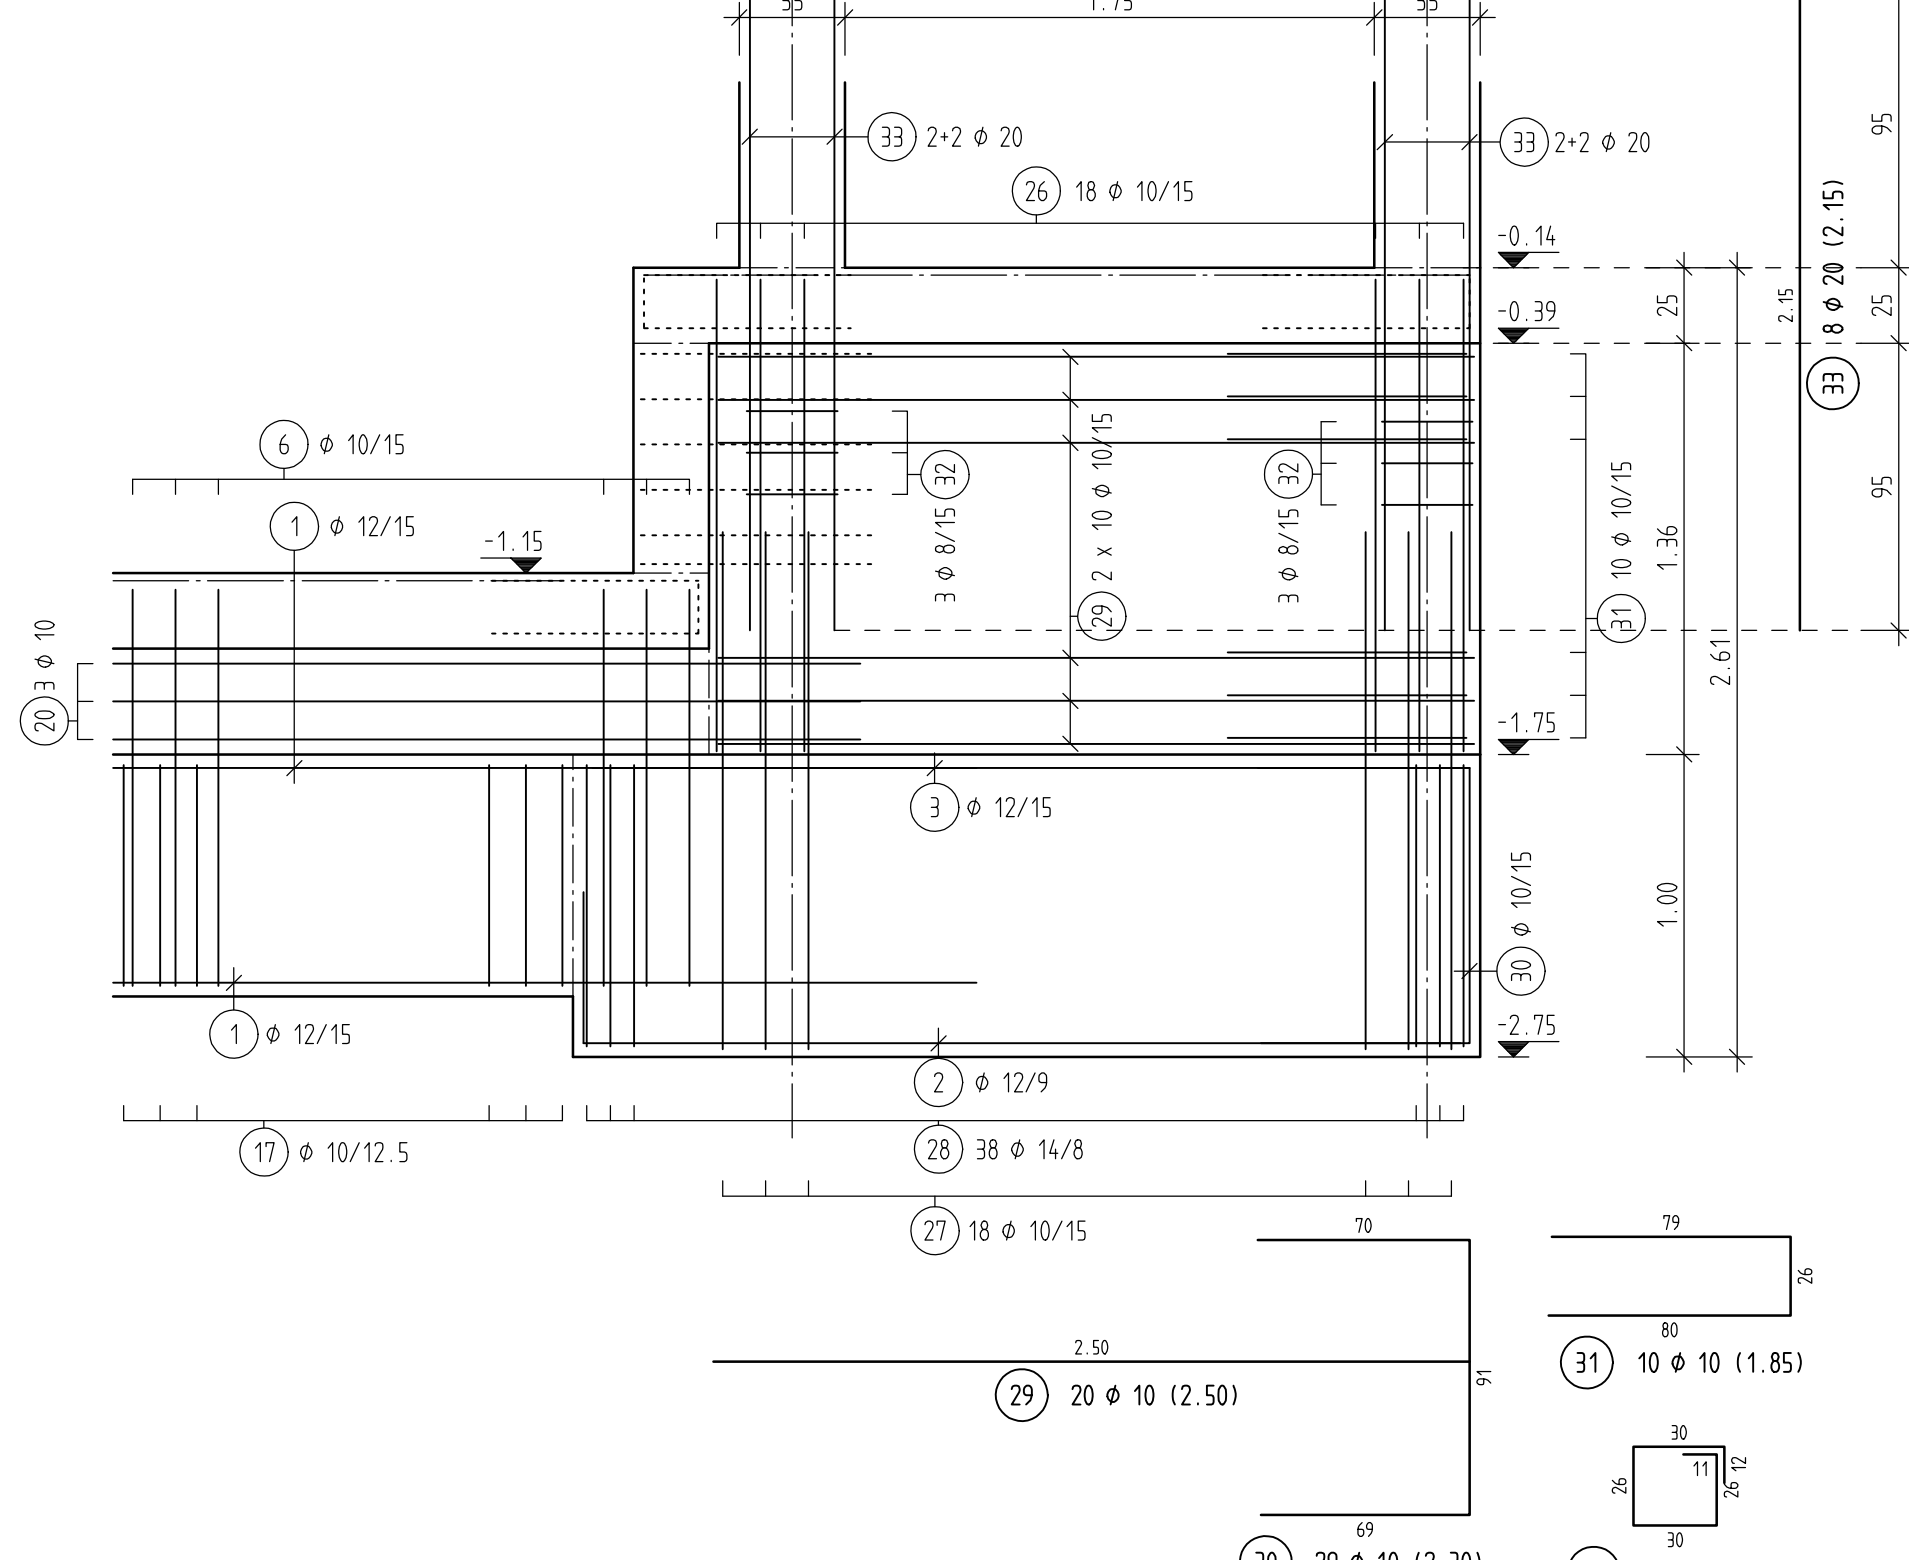

SNITT 8-8, M.=1:25

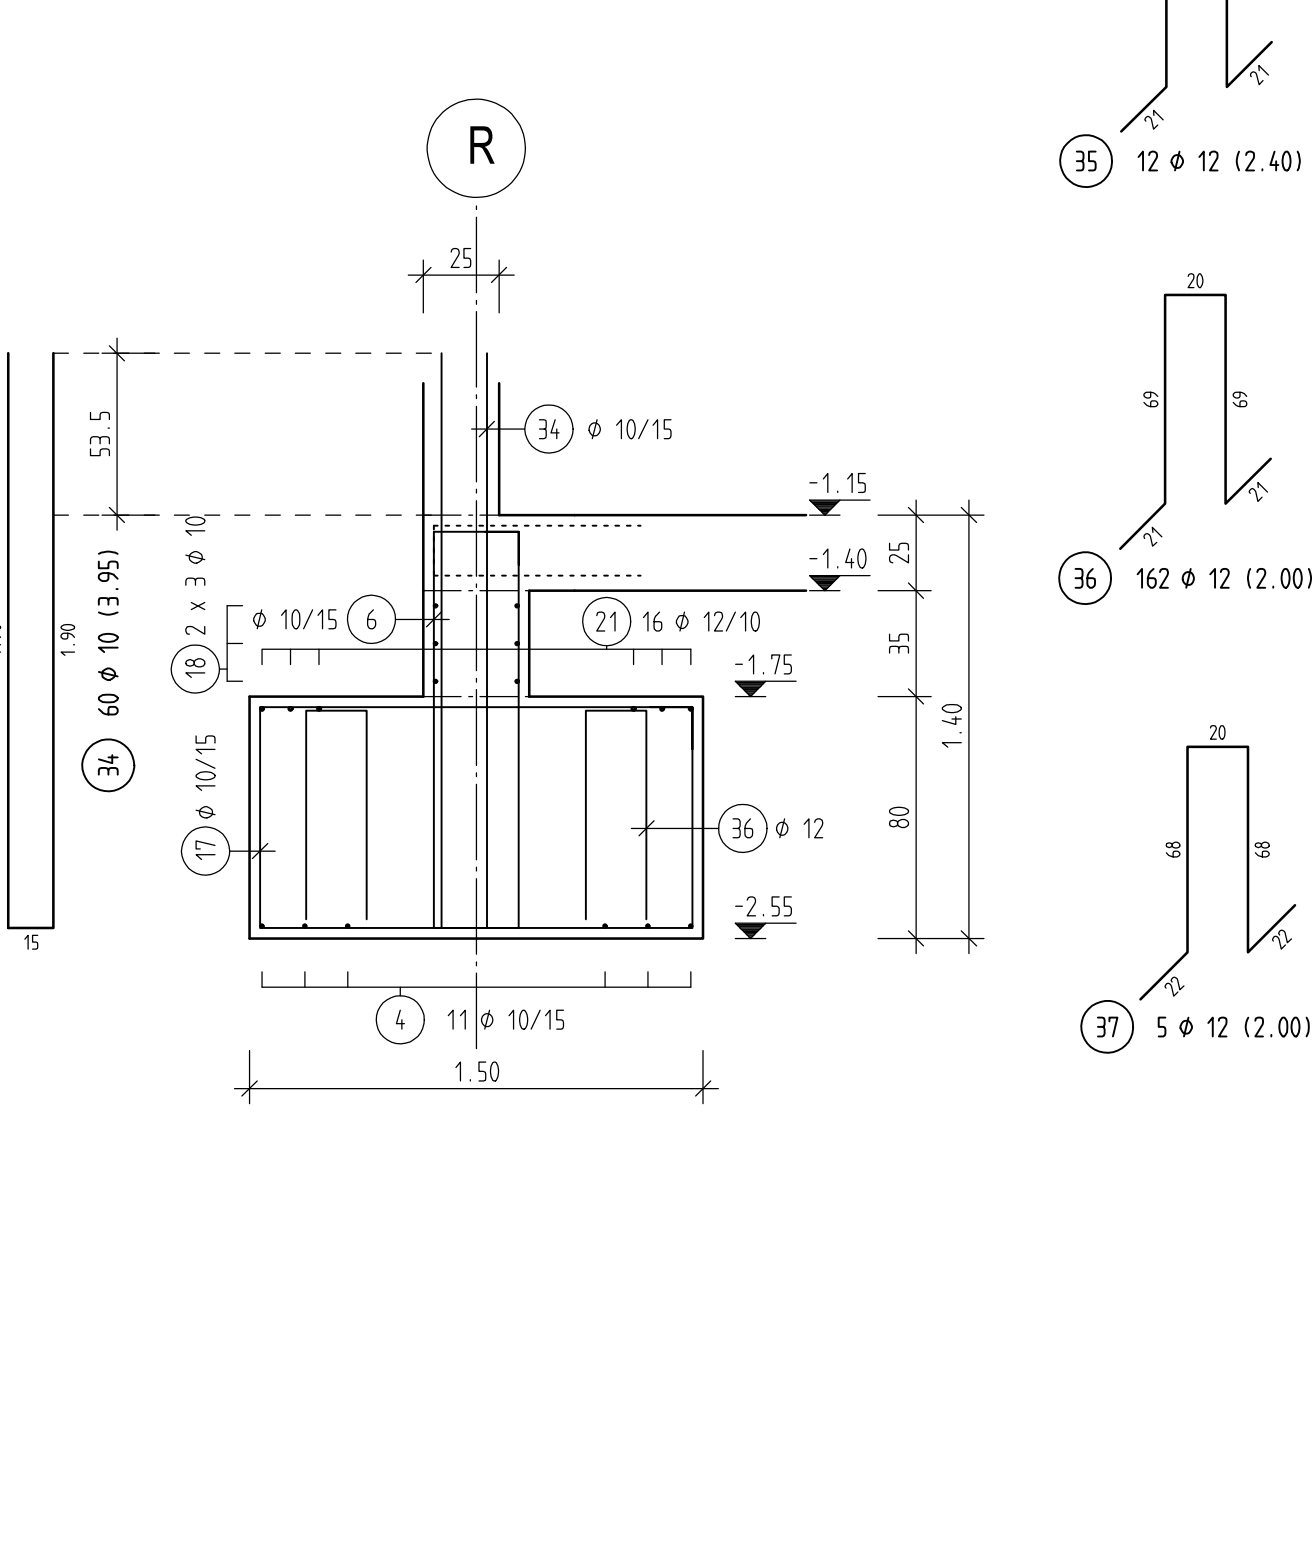

RUNDSTAHL-STÜCKLISTE BSI 500 S

POS.	STÜCK	Ø (mm)	SCHNITTLÄNGE (m)	GEWICHT (kg)	GESAMTLÄNGE (m)
1	50	12	12,000	10,656	708,000
2	17	12	3,400	3,019	57,800
3	20	12	2,900	2,575	58,000
4	11	10	11,950	7,373	131,450
5	2	10	1,800	1,111	3,600
6	268	10	3,400	2,098	911,200
7	11	12	2,400	2,131	26,400
8	22	10	1,850	1,141	40,700
9	72	12	1,500	1,332	108,000
10	2	10	4,050	2,498	8,100
11	3	10	4,560	2,814	13,680
12	2	10	2,200	1,357	4,400
13	2	10	3,350	2,067	6,700
14	2	10	3,650	2,252	7,300
15	32	20	2,800	6,916	89,600
16	32	8	1,200	0,474	38,400
17	271	10	4,600	2,838	1,246,600
18	18	10	12,000	7,404	216,000
19	11	12	10,600	9,413	116,600
20	10	10	10,800	6,540	63,600
21	12	12	15,000	10,656	180,000
22	2	12	6,000	5,328	12,000
23	4	10	2,300	1,419	9,200
24	4	10	3,450	2,129	13,800
25	18	10	3,550	2,190	14,200
26	18	10	2,400	2,098	61,200
27	18	10	3,700	2,283	66,600
28	38	14	6,000	7,260	228,000
29	20	10	2,500	1,543	50,000
30	28	10	2,300	1,419	65,000
31	10	10	1,850	1,141	18,500
32	6	8	1,350	0,533	8,100
33	8	20	2,150	5,311	17,200
34	60	10	2,950	2,437	237,000
35	12	12	2,400	2,131	28,800
36	162	12	2,000	1,776	324,000
37	5	12	2,000	1,776	10,000

GESAMTMENGE (BETONSTAHL BSI 500 S)	(mm)	(kg/m)	(kg)
8	0.885	46.800	18.368
10	0.897	3.180.530	1.968.557
12	0.888	1.641.600	1.457.740
14	1.210	228.000	275.880
20	2.470	106.800	263.796
GESAMTGEWICHT			3.984.341

Grundbewehrung bei Aussparungen ausschneiden

SCHRAUBMUFFENVERBINDUNGEN

VORGEFERTIGTE BEWEHRUNGS-ANSCHLÜSSE:
KÄSTEN MÜSSEN EINE RAUHE BETONANSCHLUSS-FLÄCHE AUFWEISEN.

ABSTANDSHALTER

BÜGELSCHLÖSSER

KRÖPFMASS

VERLEGESCHEMA

BETONDECKUNG

UNTERSTÜTZUNGSKORBE

BETONDECKUNG ABSTANDSHALTER

BETONFESTIGKEITSKLASSE	C 30/37	BETONSTAHL-SORTEN (BSI)	B 500A
EXPOSITIONSKLASSEN	X C2,WF	PROFILSTAHL + KORROSIONSSCHUTZ	
GRÖSSTKORNDURCHMESSER / ANFÄNGER	dg= 32 / 16	SPANNSTAHL	
WEITRE ANFORDERUNGEN		ABSTANDSHALTER NACH DEN DBV-MERKBLÄTTERN "ABSTANDSHALTER" UND "BETONDECKUNG U. BEWEHRUNG"	
BETONDECKUNG DER BEWEHRUNG	VERLEGEMASSE C _v mm	VORWALTMASSE DELTA C mm	ABSTANDSHALTER DBV-TYP
INNEN AUSSEN	OBEN UNTEN SETZLICH	35 35 35	15

