



1. LAGE
2. LAGE


GRUNDRISS BODENPLATTE - TEIL A , OBERE LAGE , M.1:50

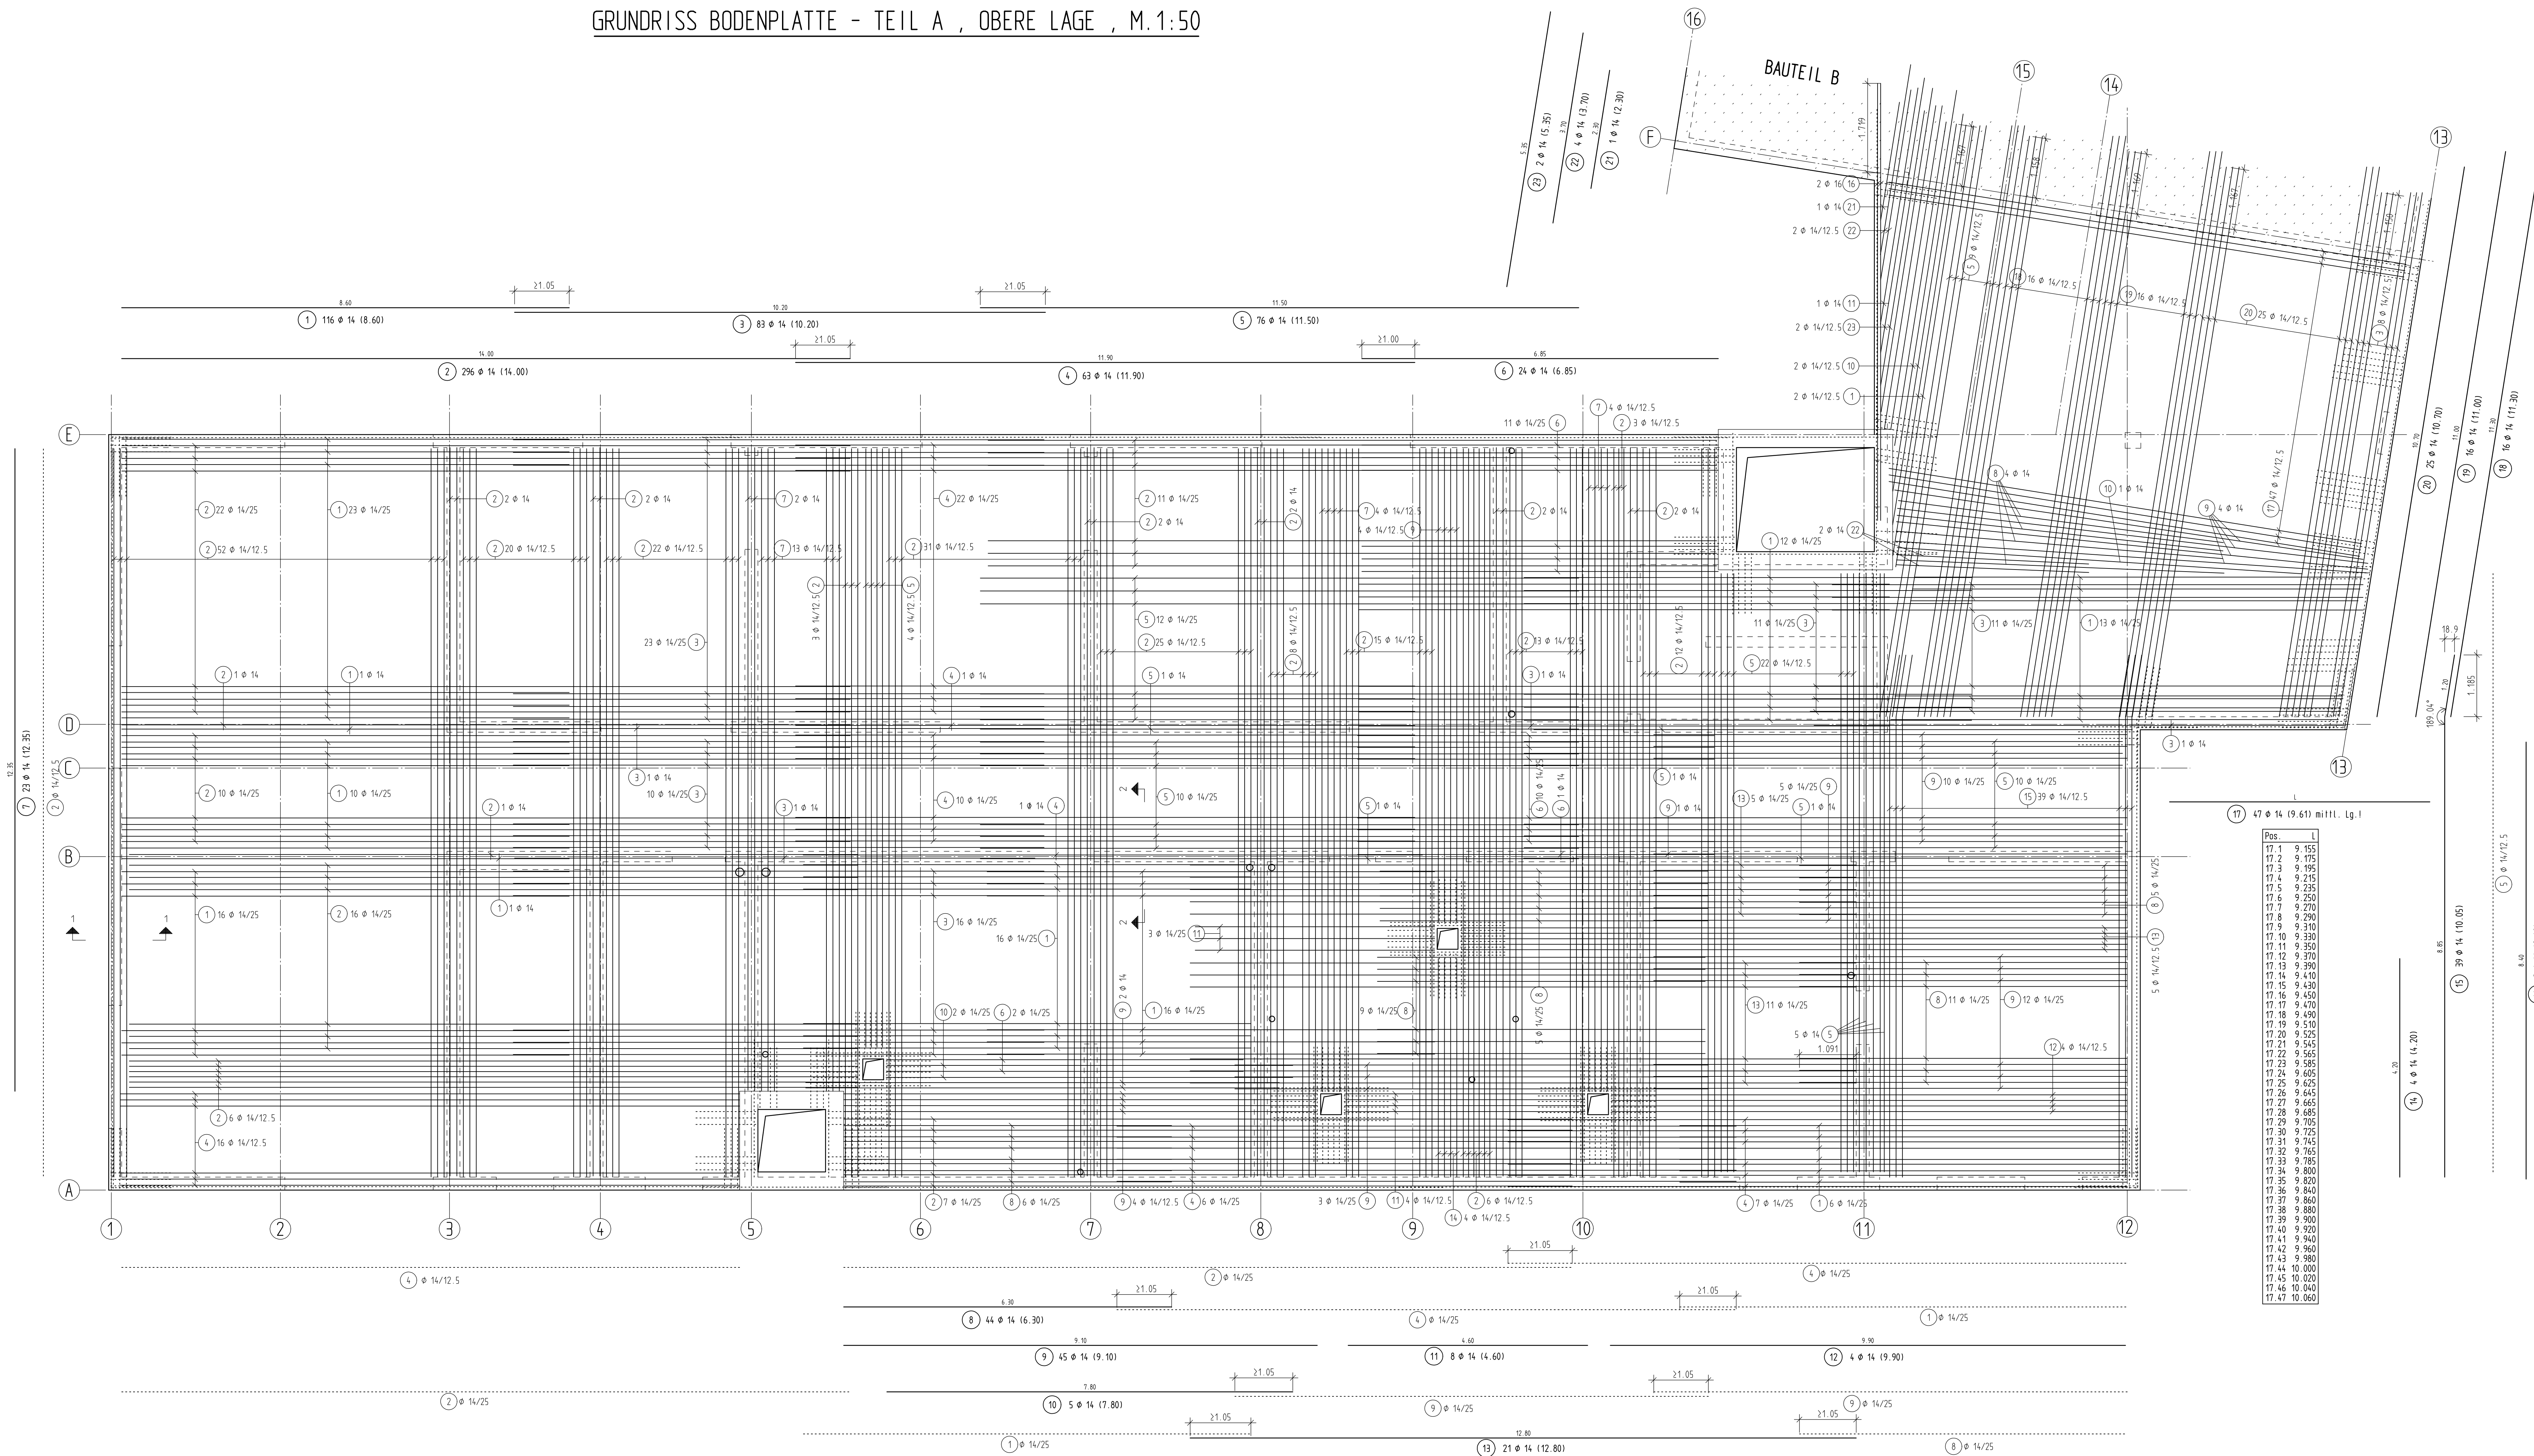

SNITT 1-1 , M.=1:25

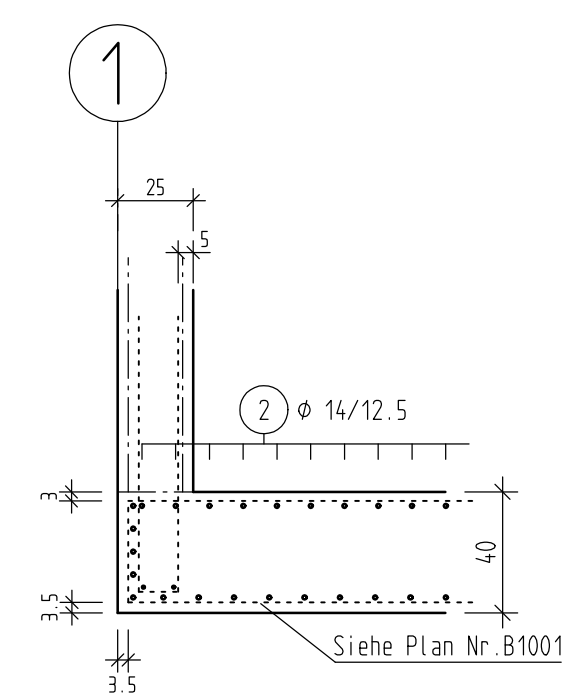

SNITT 2-2 , M.=1:25

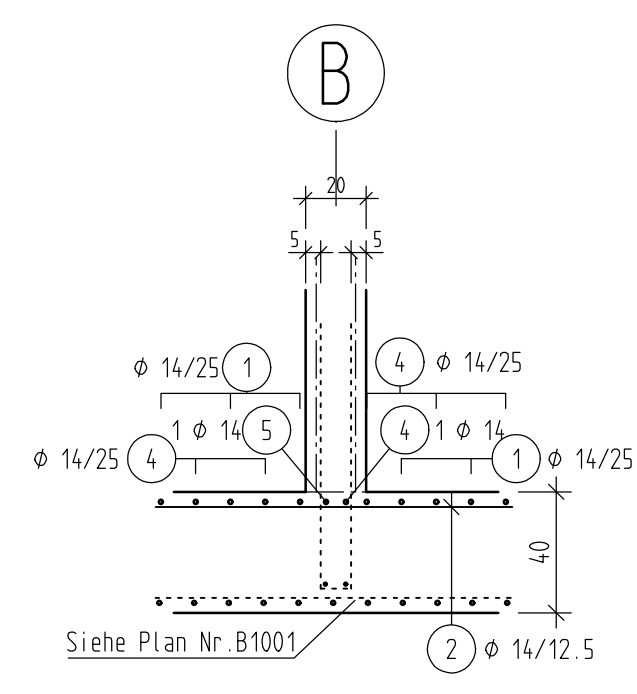

RUNDSTAHL-STÜCKLISTE BSI 500 S

POS.	STÜCK	Ø (mm)	SCHNITTLÄNGE (m)	GEWICHT (kg)	GESAMTLÄNGE (m)
1	116	14	8,600	10,406	997,600
2	14.000	14	2,968	16,840	4.144,000
3	83	14	10,200	12,342	846,600
4	63	14	11,800	14,399	749,700
5	76	14	11,500	13,915	874,000
6	24	14	6,850	8,289	164,400
7	23	14	12,350	14,943	264,050
8	44	14	6,300	7,623	277,200
9	45	14	9,100	11,011	409,500
10	5	14	7,800	9,438	39,000
11	8	14	4,600	5,566	36,800
12	4	14	9,800	11,979	39,600
13	21	14	12,800	15,488	268,800
14	4	14	4,200	5,082	16,800
15	39	14	10,050	12,161	391,950
16	2	16	8,400	13,272	16,800
17	47	14	9,610**	11,628	451,670
18	16	14	11,300	13,673	160,800
19	16	14	11,000	13,310	176,000
20	25	14	10,700	12,947	267,500
21	1	14	2,300	2,783	2,300
22	4	14	3,700	4,477	14,800
23	2	14	5,550	6,474	10,700
GESAMTMENGE (BETONSTAHL BSI 500 S)					(kg)
14				1.210	10.843,770
16				1,580	16,800
GESAMTGEWICHT					12.905,506

Grundbewehrung bei Aussparungen ausschneiden

SCHRAUBMUFFENVERBINDUNGEN

	<table><thead><tr><th>Ø [mm]</th><th>DREHMOMENT [Nm]</th></tr></thead><tbody><tr><td>10/12</td><td>39</td></tr><tr><td>14</td><td>80</td></tr><tr><td>16</td><td>120</td></tr><tr><td>20</td><td>180</td></tr><tr><td>25/28</td><td>270</td></tr><tr><td>32</td><td>300</td></tr><tr><td>40/50</td><td>350</td></tr></tbody></table>	Ø [mm]	DREHMOMENT [Nm]	10/12	39	14	80	16	120	20	180	25/28	270	32	300	40/50	350	VORGEFERTIGTE BEWEHRUNGS-ANSCHLÜSSE KÄSTEN MÜSSEN EINE RAUHE BETONANSCHLÜSS-FLÄCHE AUFWEISEN.
Ø [mm]	DREHMOMENT [Nm]																	
10/12	39																	
14	80																	
16	120																	
20	180																	
25/28	270																	
32	300																	
40/50	350																	
SYSTEM: LENTON																		


ABSTANDSHALTER	BÜGELSCHLOSSER	KRÖPFMASS
ABSTANDS-BÖCKE	S-HAKEN	
	BÜGELSCHLOSSER VERSCHWENKEN	
MIT MONTAGE-STAB	S-HAKEN IN SCHALUNG ABBIEGEN	KRÖPFMASS
min. 2 STÜCK/m²		

VERLEGESCHEMA	
BETONBECKUNG	1. LAGE
UNTERSTÜTZUNGSKÖRPER	2. LAGE
BETONBECKUNG	3. LAGE
ABSTANDSHALTER	4. LAGE
	1. LAGE
	2. LAGE
	3. LAGE
	4. LAGE

BETONESTIGKEITSKLASSE	C 30/37	BETONSTAHL-SORTEN (BSI)	B 500A
EXPOSITIONSKLASSE	X C2, XF1, WF	PROFILSTAHL + KORROSIONSSCHUTZ	
GROBSTÜCKGRÖßEN / ANFÄNGER	dg= 32 / 16	SPANNSTAHL	

BETONBECKUNG DER BEWEHRUNG		VERLEGEMASS C _v mm	VORHALTEMASS DELTA C mm	ABSTANDSHALTER
INNEN	OBEN	30	15	UNTERSTÜTZUNGEN
AUSSEN	UNTEN	35		
SEITLICH		35		
DIESER PLAN ENTHÄLT		GESAMTGEWICHT BSI IV S + M		ABSTANDSHALTER UND UNTERSTÜTZUNGEN ENHALTEN ZUR LAGERUNG DER BEWEHRUNG
DOBELLESEN ZEICHNUNGSMATTEN RÖHLENMATTEN BAITEOB BEWEHRUNGANSCHLÜSSE VORGEFERTIGTE BEWEHRUNG		12,90 to		STÄHLE UND AUSSENMASS SE UND GRAU ENHALTEN SCHNITT- UND BEFESTIGUNGSSTÄHLE S. DR. VERKLEBTE BETONBECKUNG UND BEWEHRUNG STÜCKZAHLEN VOR AUSFÜHRUNG KREIER

MINDESTWERTE DER BIEGEROLLENDURCHMESSER d_B NACH DIN EN 1992-1-1/NA

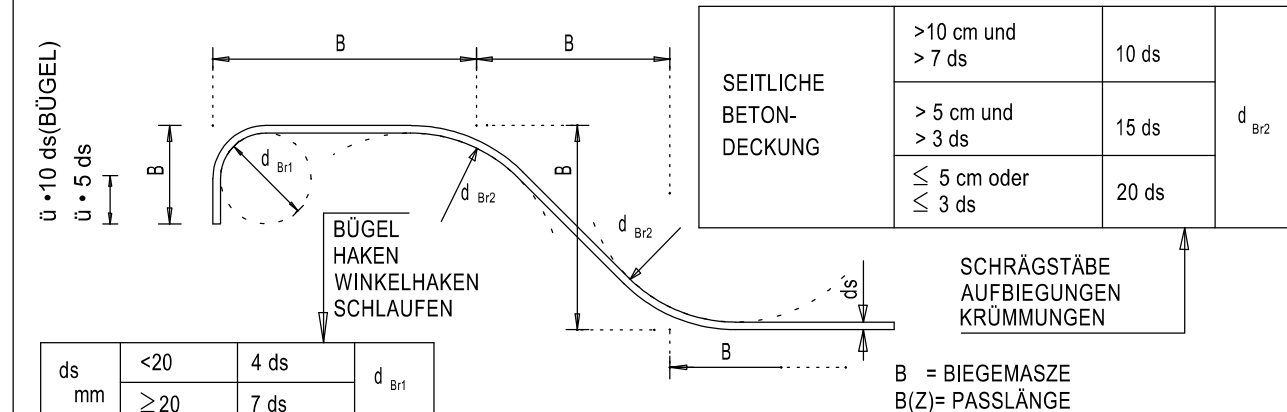

ÜBERSICHT: 1:0,00 = 327,50 U. NN

