




GRUNDRISS - DECKE ÜBER EG. - TEIL B
UNTERE LAGE , M.=1:50

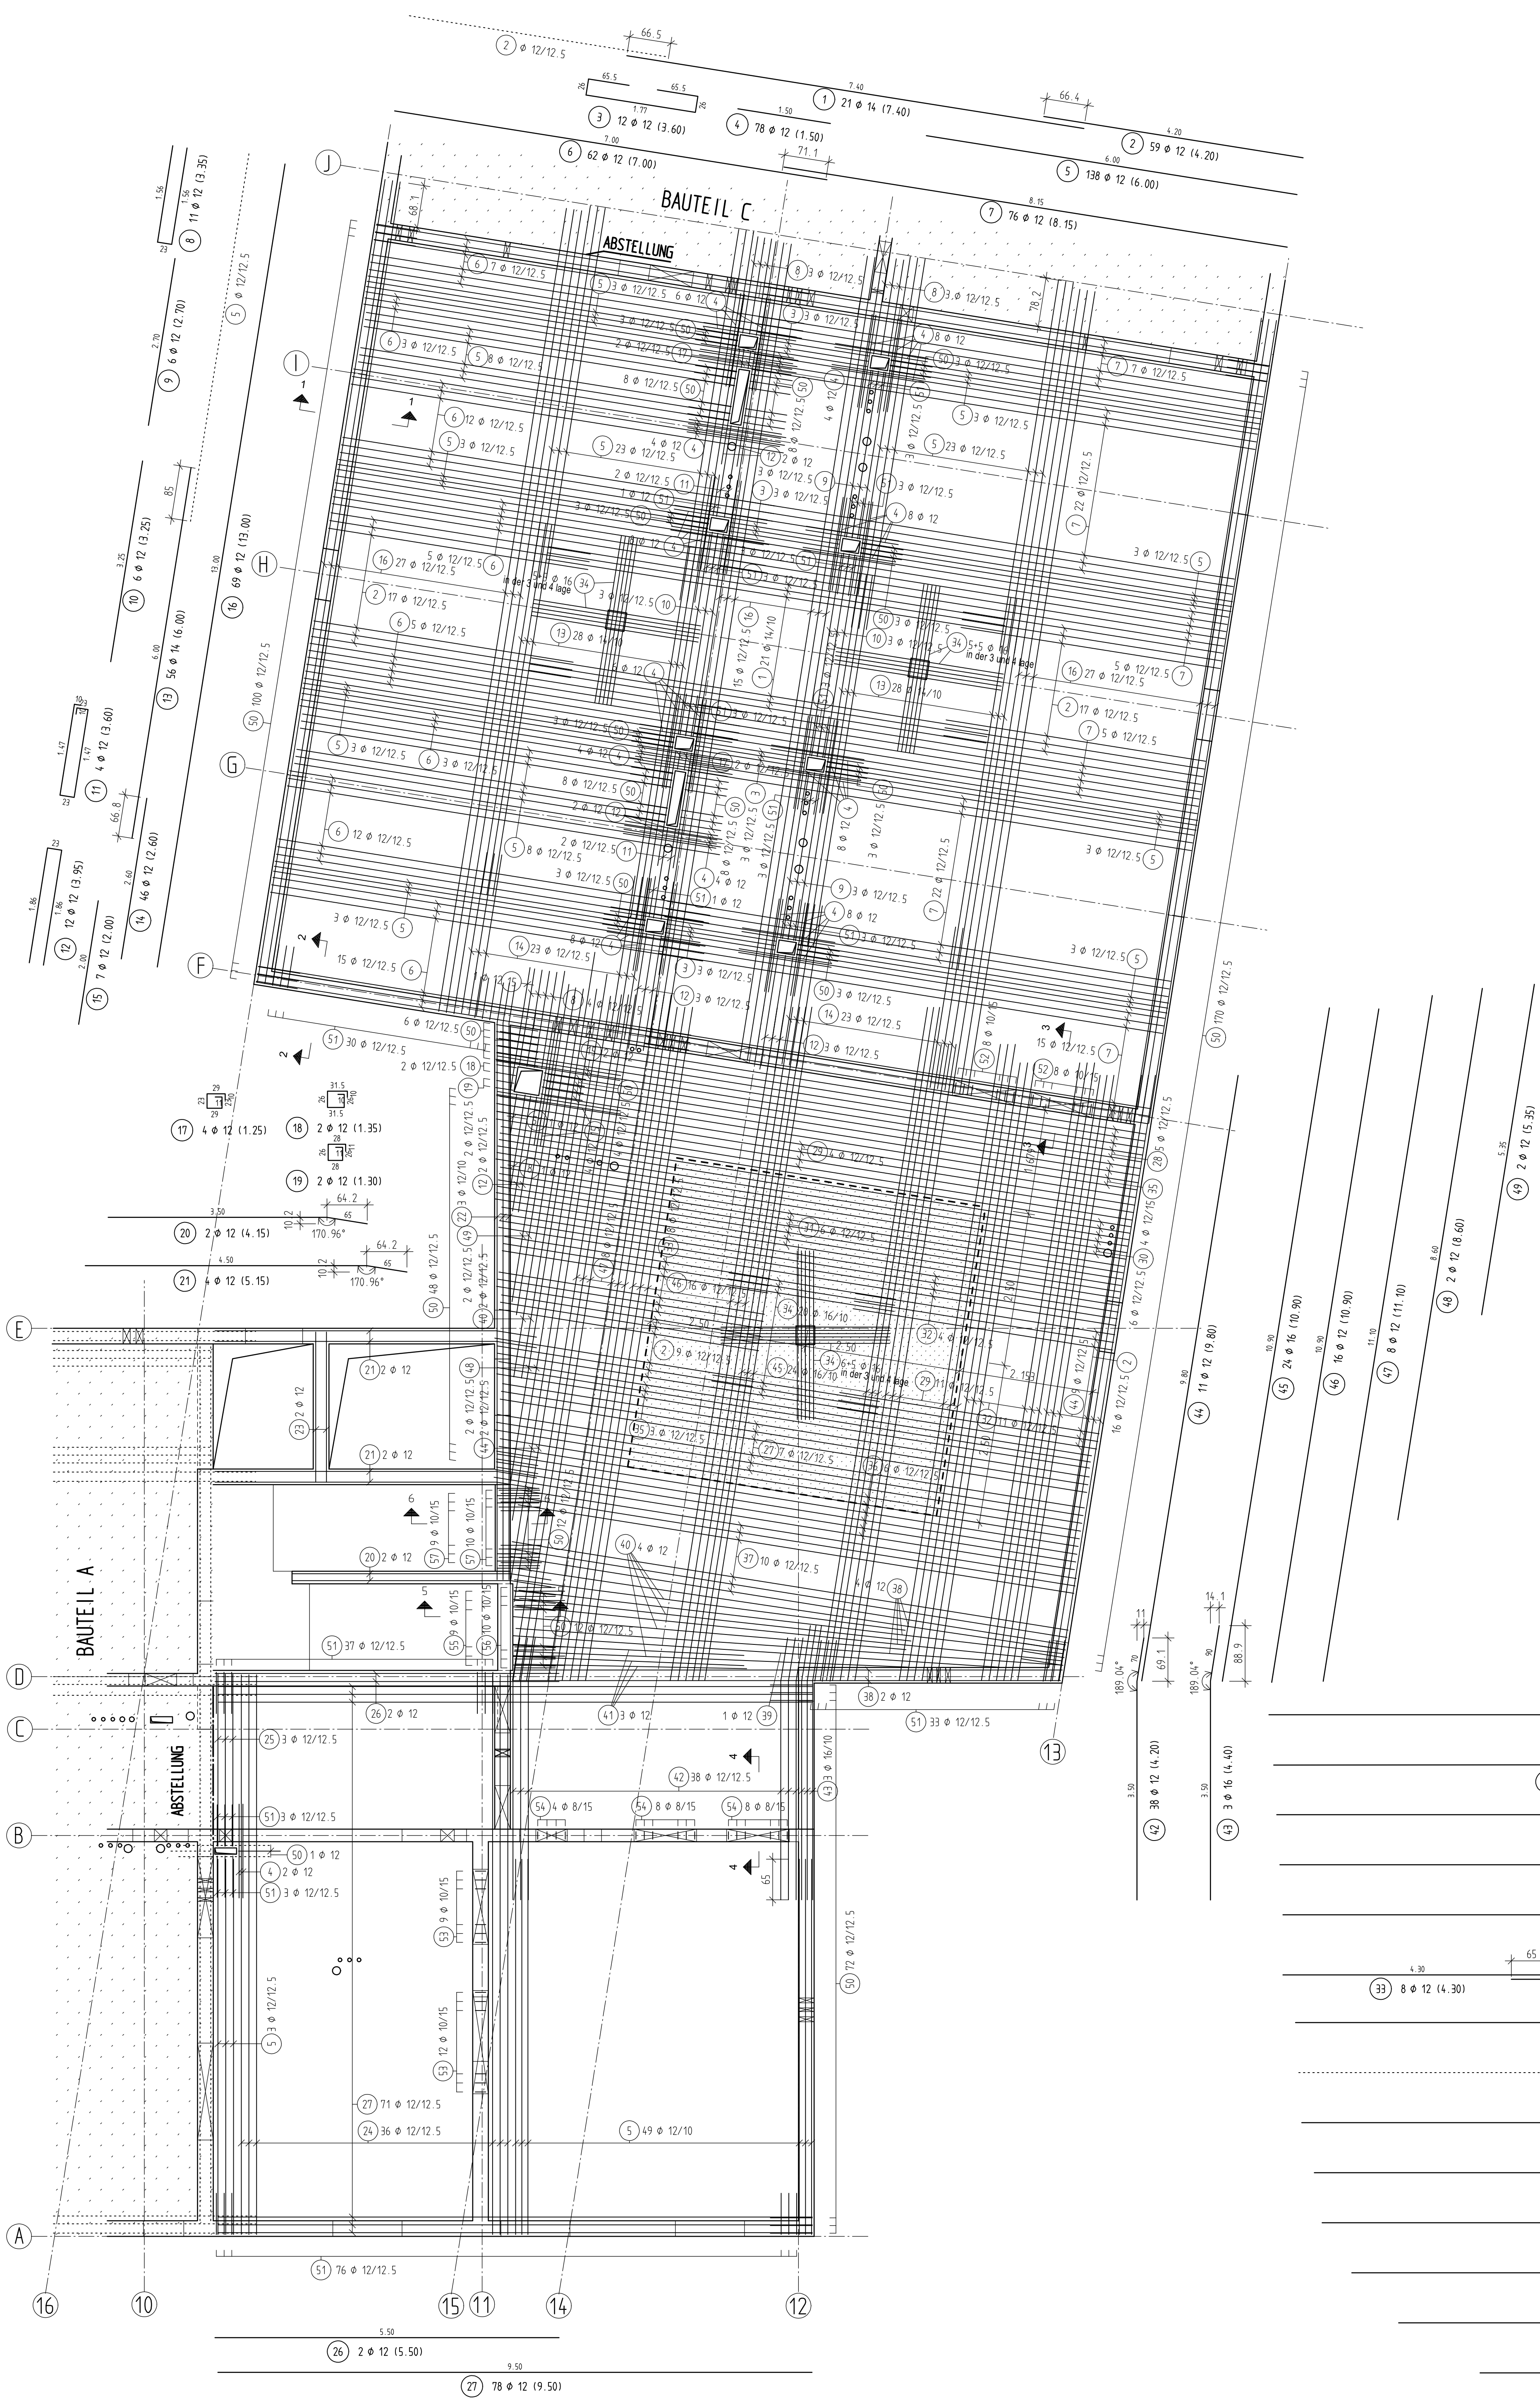


SNITT 1-1 , M.=1:25

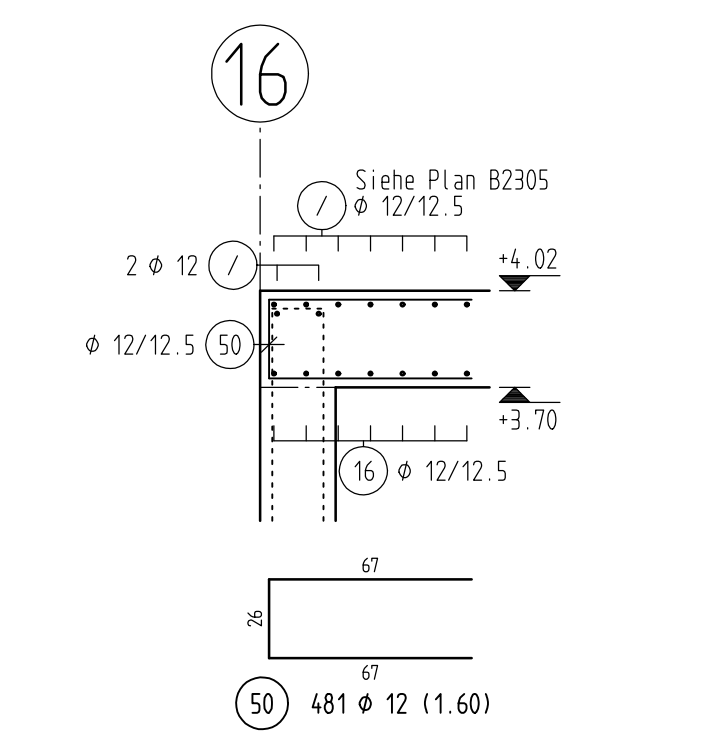


SNITT 2-2 , M.=1:25

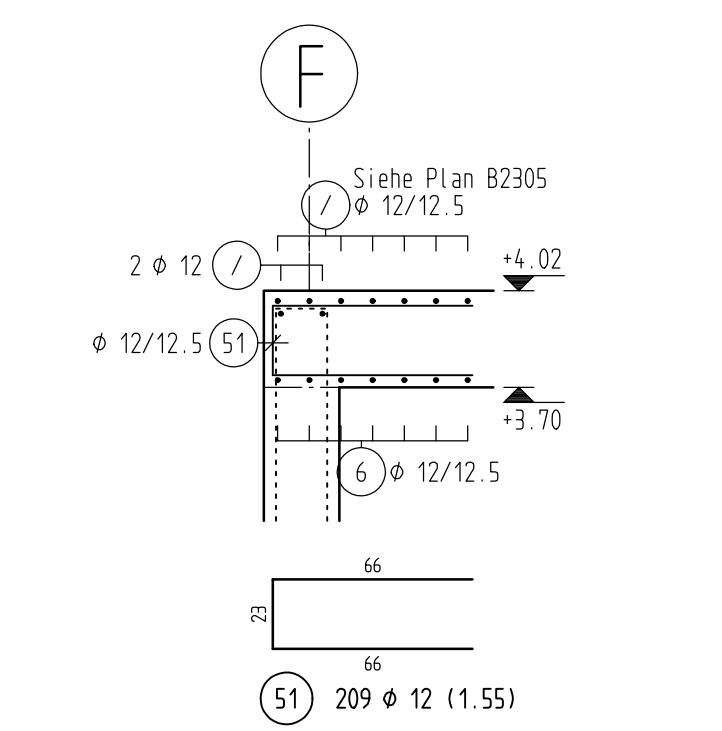


SNITT 3-3 , M.=1:25

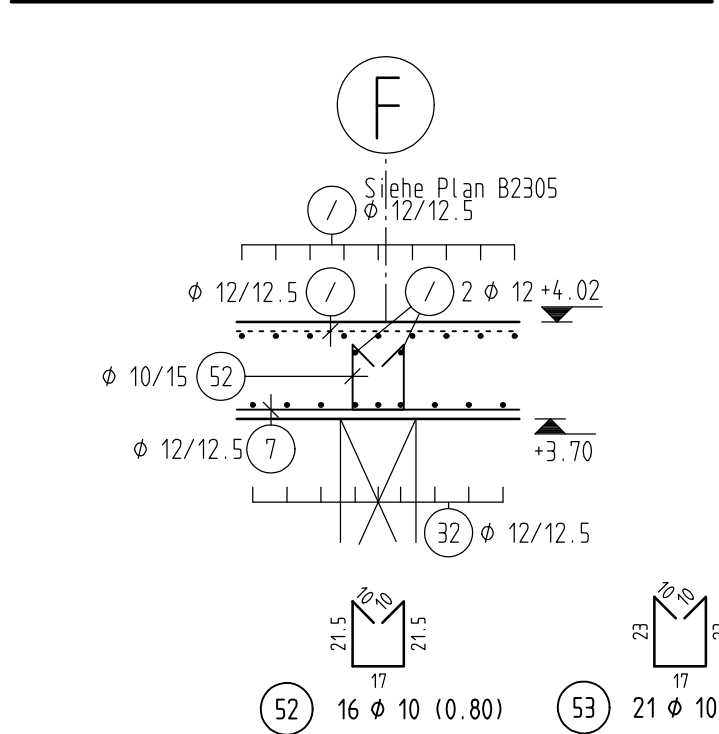


SNITT 4-4 , M.=1:25

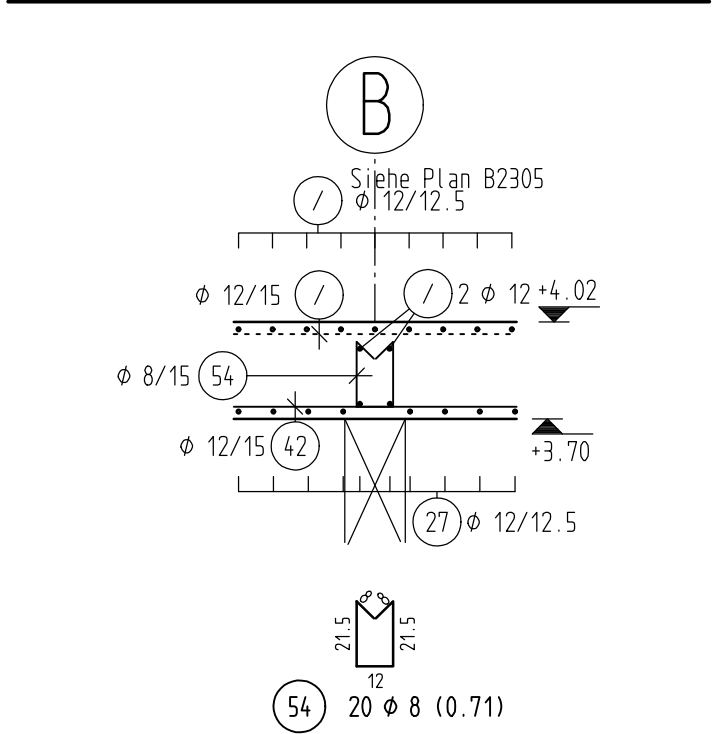

SNITT 5-5 , M.=1:25

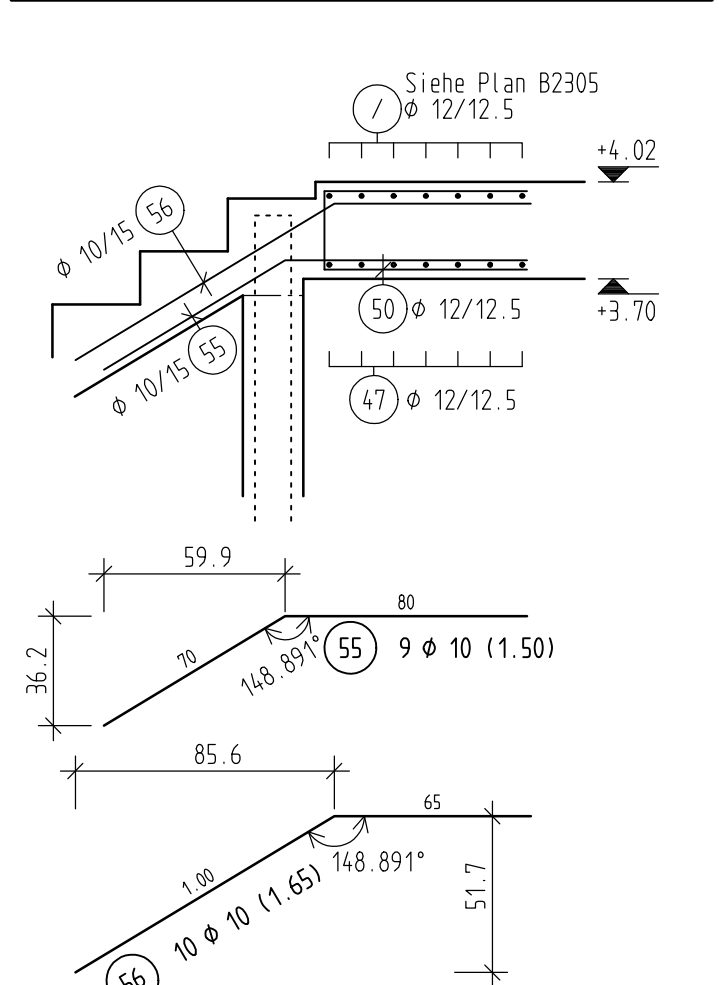

SNITT 6-6 , M.=1:25

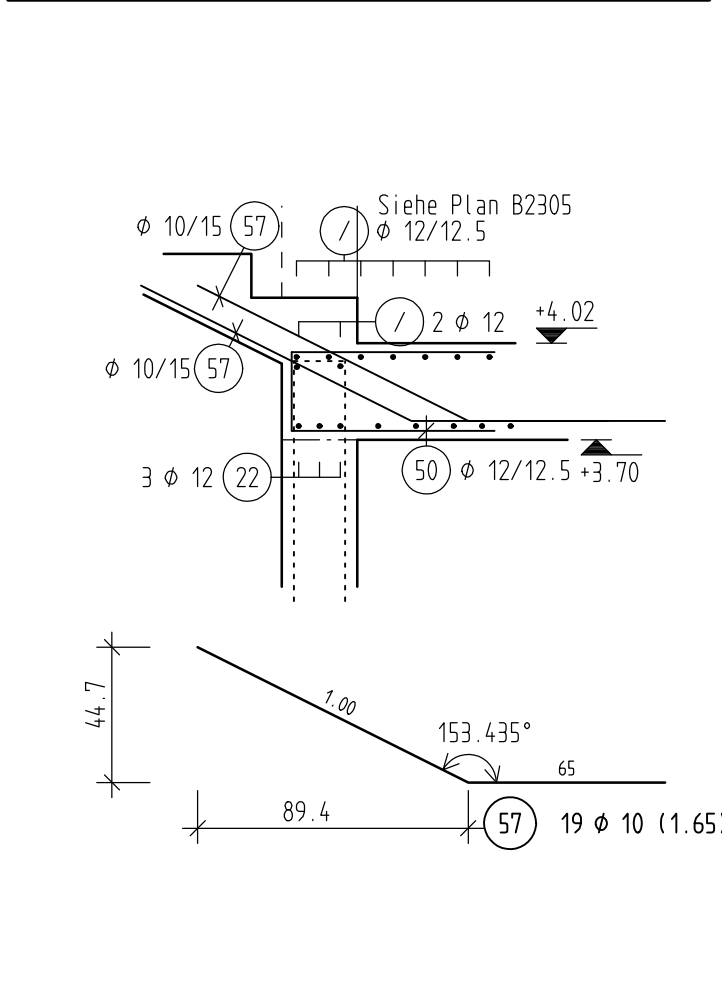

BETONFESTIGKEITSKLASSE C40/50

RUNDSTAHL-STÜCKLISTE BSI 500 S				
POS.	STÜCK	Ø (mm)	SCHNITTLÄNGE (m)	GEWICHT (kg)
1	21	14	7,400	8,954
2	59	12	4,200	3,730
3	12	12	3,800	3,197
4	78	12	1,800	1,332
5	138	12	6,000	5,328
6	62	12	7,000	6,216
7	76	12	8,150	7,237
8	11	12	3,350	2,975
9	6	12	2,700	2,388
10	6	12	3,250	2,886
11	4	12	3,800	3,197
12	12	12	3,850	3,508
13	56	14	6,000	7,260
14	46	12	2,600	2,309
15	7	12	2,000	1,776
16	69	12	13,000	11,544
17	4	12	1,250	1,110
18	2	12	1,350	1,199
19	2	12	1,300	1,154
20	2	12	4,150	3,685
21	4	12	5,150	4,573
22	3	12	6,550	5,880
23	2	12	2,400	2,131
24	36	12	8,950	7,948
25	3	12	2,750	2,442
26	2	12	5,500	4,884
27	78	12	8,500	7,446
28	5	12	10,450	9,280
29	15	12	10,300	9,146
30	6	12	10,200	9,058
31	6	12	10,100	8,969
32	15	12	10,000	8,880
33	8	12	4,300	3,818
34	51	16	2,700	4,266
35	7	12	5,800	5,125
36	12	12	6,400	5,647
37	10	12	6,000	5,328
38	6	12	6,750	6,015
39	1	12	7,800	6,928
40	6	12	6,300	5,594
41	3	12	3,700	3,286
42	38	12	4,200	3,730
43	3	16	4,400	6,962
44	11	12	8,800	7,712
45	24	16	10,900	17,222
46	16	12	10,900	9,679
47	8	12	11,100	9,857
48	2	12	8,600	7,637
49	2	12	5,350	4,751
50	481	12	1,600	1,421
51	209	12	1,550	1,376
52	16	10	0,800	0,694
53	21	10	0,830	0,612
54	20	8	0,710	0,280
55	9	10	0,500	0,350
56	10	10	1,650	1,018
57	19	10	1,650	1,018
GESAMTMENGE (BETONSTAHL BSI 500 S)			(m)	(kg)
8	0,395		14,200	5,609
10	0,617		61,580	5,605
12	0,888		7,097,250	6,302,359
14	1,210		491,400	594,594
16	1,580		412,500	651,750
GESAMTGEWICHT				7,610,817

Grundbewehrung bei Aussparungen ausschneiden

SCHRAUBMUFFENVERBINDUNGEN

SYSTEM: LENTON

Ø [mm]	DREHMOMENT [Nm]
10/12	39
14	80
16	120
20	180
25/28	270
32	300
40/50	350

VORGEFERTIGTE BEWEHRUNGS-ANSCHLÜSSE-KÄSTEN MÜSSEN EINE RAUHE BETONANSCHLÜSS-FLÄCHE AUFWEISEN.

ABSTANDSHALTER

MIT MONTAGE-STAB

S-HAKEN

min. 2 STÜCK/m²

BÜGELSCHLOSSER

BÜGELSCHLOSSER VERSCHWENKEN

S-HAKEN IN SCHALUNG ABBIEGEN

KRÖPFMASS

KRÖPFMASS

VERLEGESCHEMA

BETONESTIGKEITSKLASSE	C 30/37 + 40/50	BETONSTAHL-SORTEN (BSI)	B 500 S+M (A)
EXPOSITIONSKLASSE	X C1,W0	PROFESTLAH + KORROSIONSSCHUTZ	
GROBSTKORNDURCHMESSER / ANFÄNGER	dg= 32 / 16	SPANNSTAHL	
WEITERE ANFORDERUNGEN		ABSTANDSHALTER NACH DEN DRIV-MERKBLÄTTERN "ABSTANDSHALTER" UND "BETONDECKUNG D. BEWEHRUNG"	
BETONDECKUNG DER BEWEHRUNG	VERLEGEMASSE C _v mm	VORHALTEMASSE DELTA C mm	ABSTANDSHALTER
INNEN AUSSEN	OBERN UNTERN	30 30 30	15
DIESER PLAN ENTHÄLT	DARSTELLT ZEICHNUNGSMATTEN ROLLENMATTEN RAMTECH BEWEHRUNGSANSCHLÜSSE VORGEFERTIGTE BEWEHRUNG	GESAMTGEWICHT BSI M S + M 7,61 to	ABSTANDSHALTER UND UNTERSTÜTZUNGEN ENBAUEN ZUR LAGERUNG DER BEWEHRUNG STAHLMASSE UND AUSSENMASS SE SIND GRAU EINGETRÄGELT. SCHER- UND BEUGENSTÄNDEN S. DRIV-MERKBLATT "BETONDECKUNG UND BEWEHRUNG" STÜCKZAHLEN VOR AUSFÜHRUNG PRÜFEN

MINDESTWERTE DER BIEGEROLLENDURCHMESSER d_s NACH DIN EN 1992-1-1/A

