



GRUNDRISS - DECKE ÜBER EG. - TEIL B, M.=1:50
SCHUB-DURCHSTANZBEW. + ABSTANDHALTER

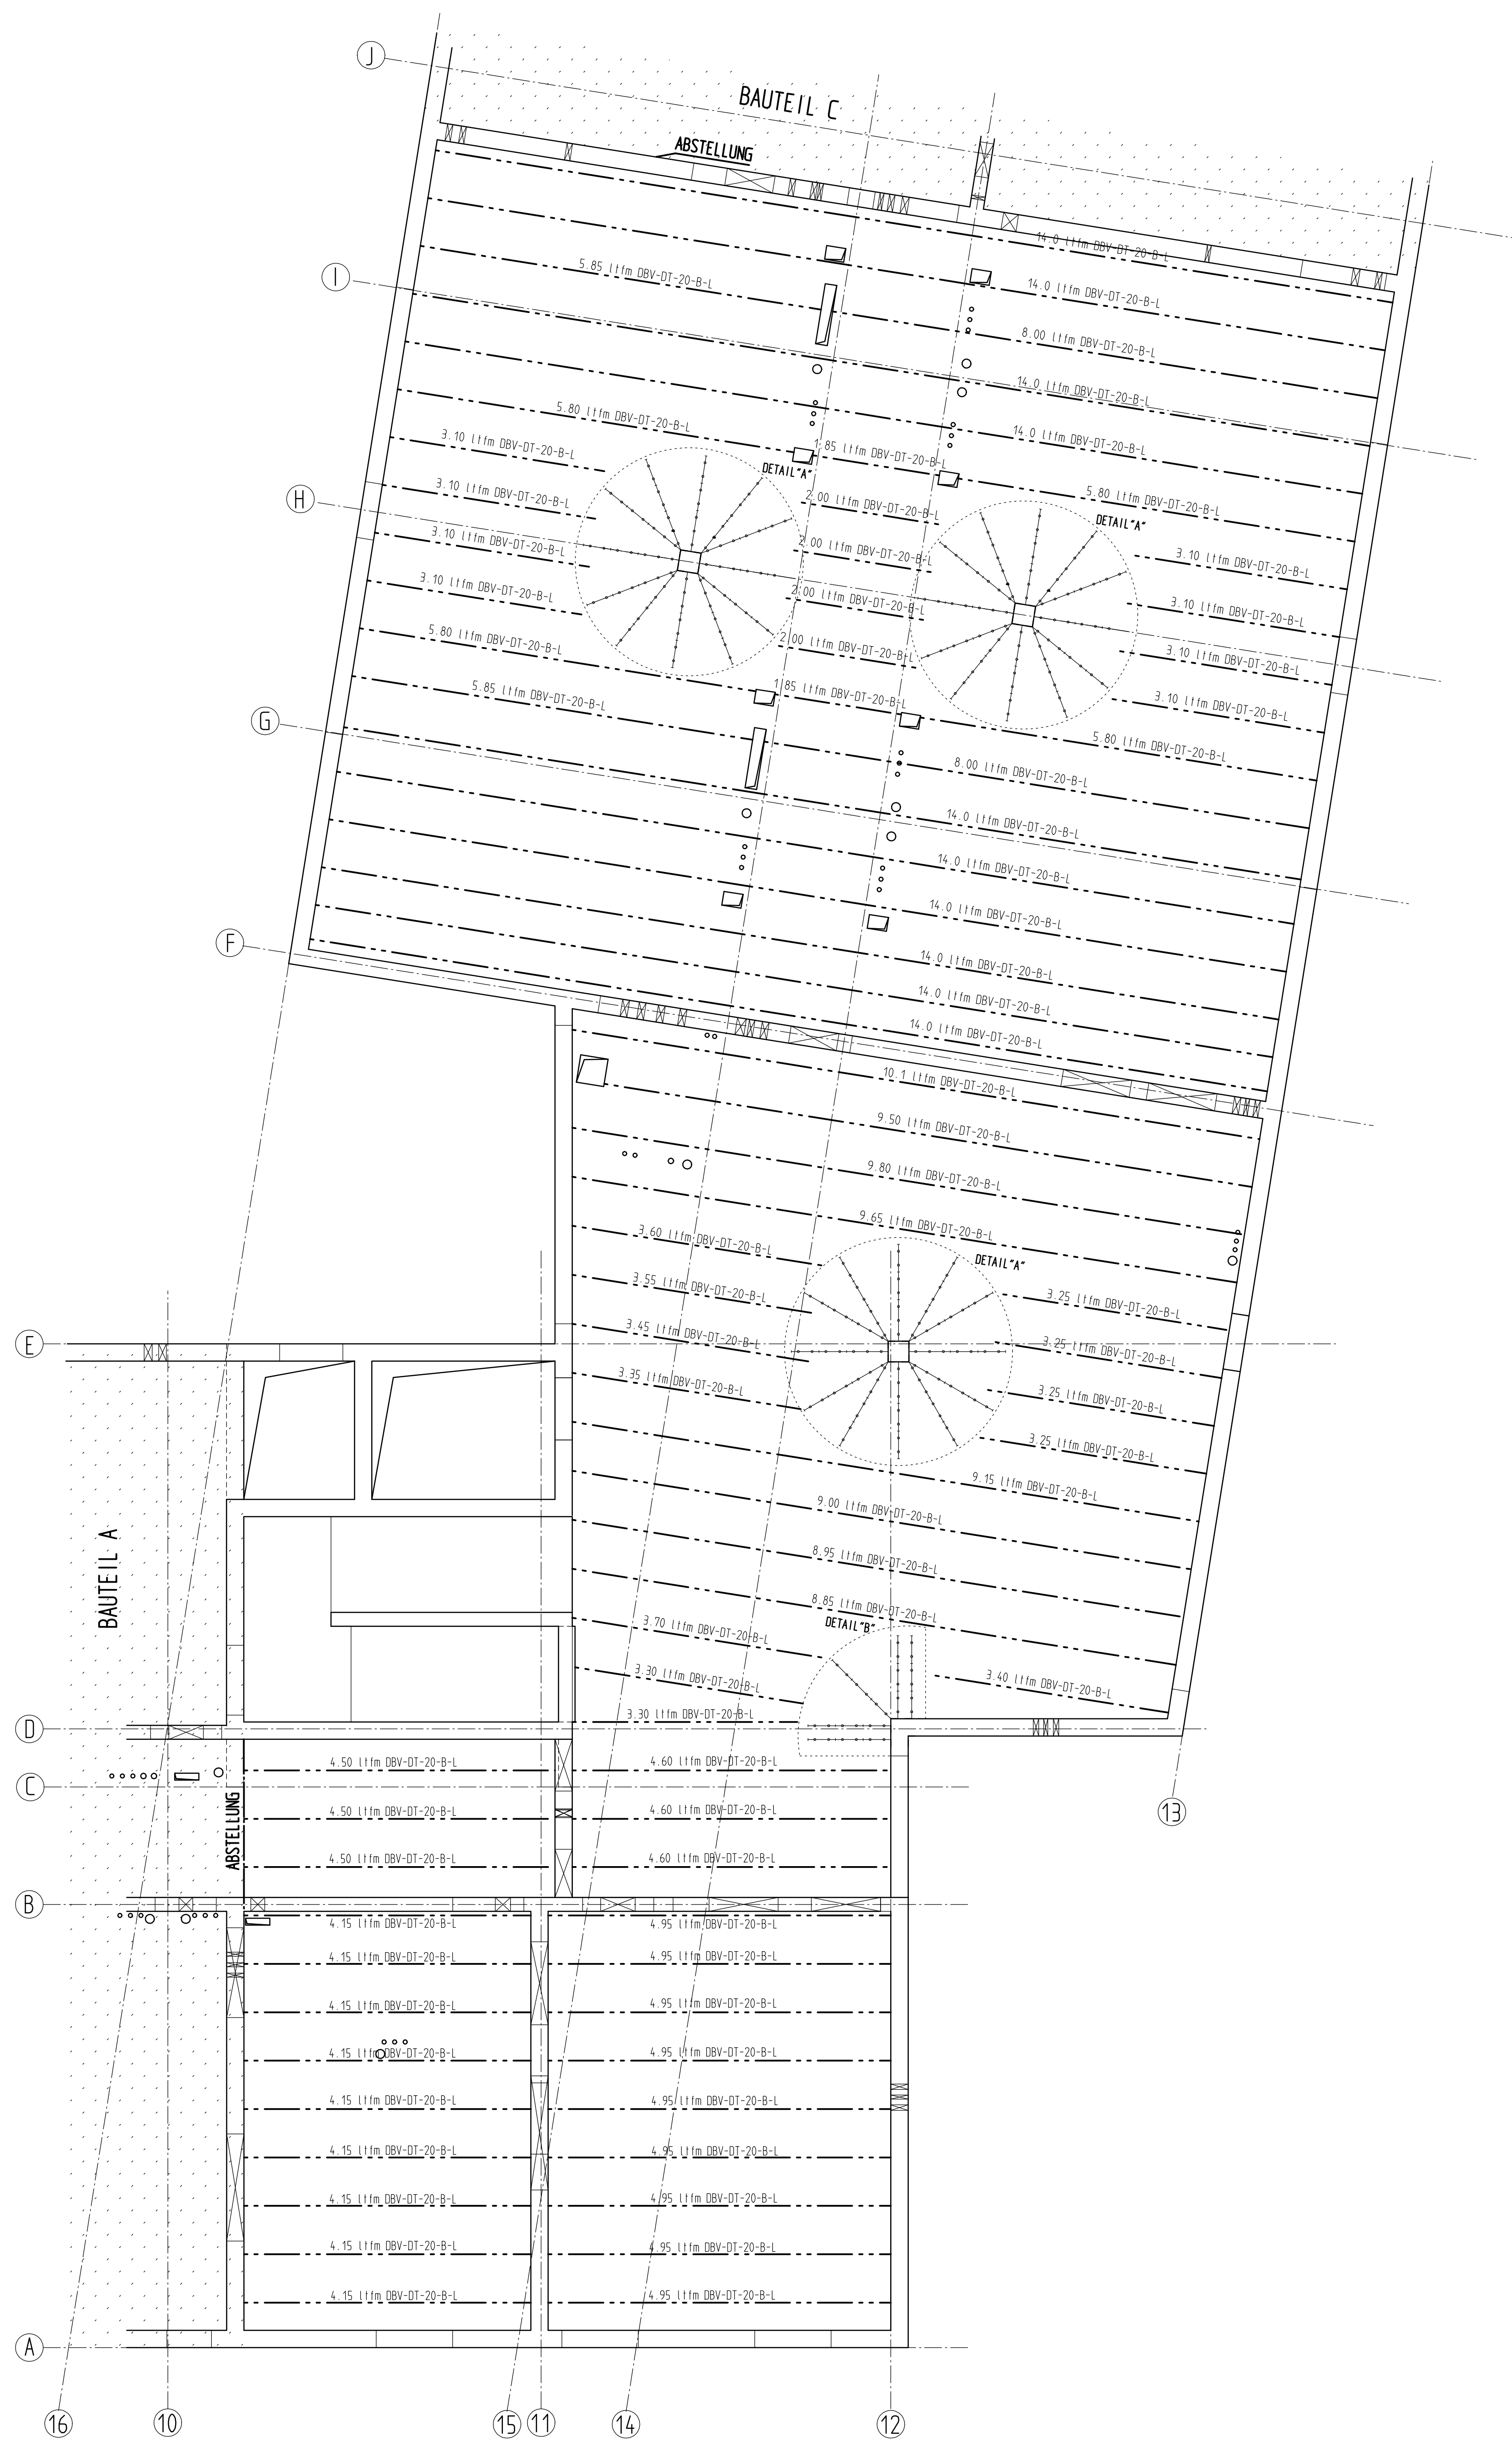


DETAIL "A" , M.=1:25

12x HDB-16/265-3/600 / 12x 2x HDB-16/265-2/400
(100/6x200/100)

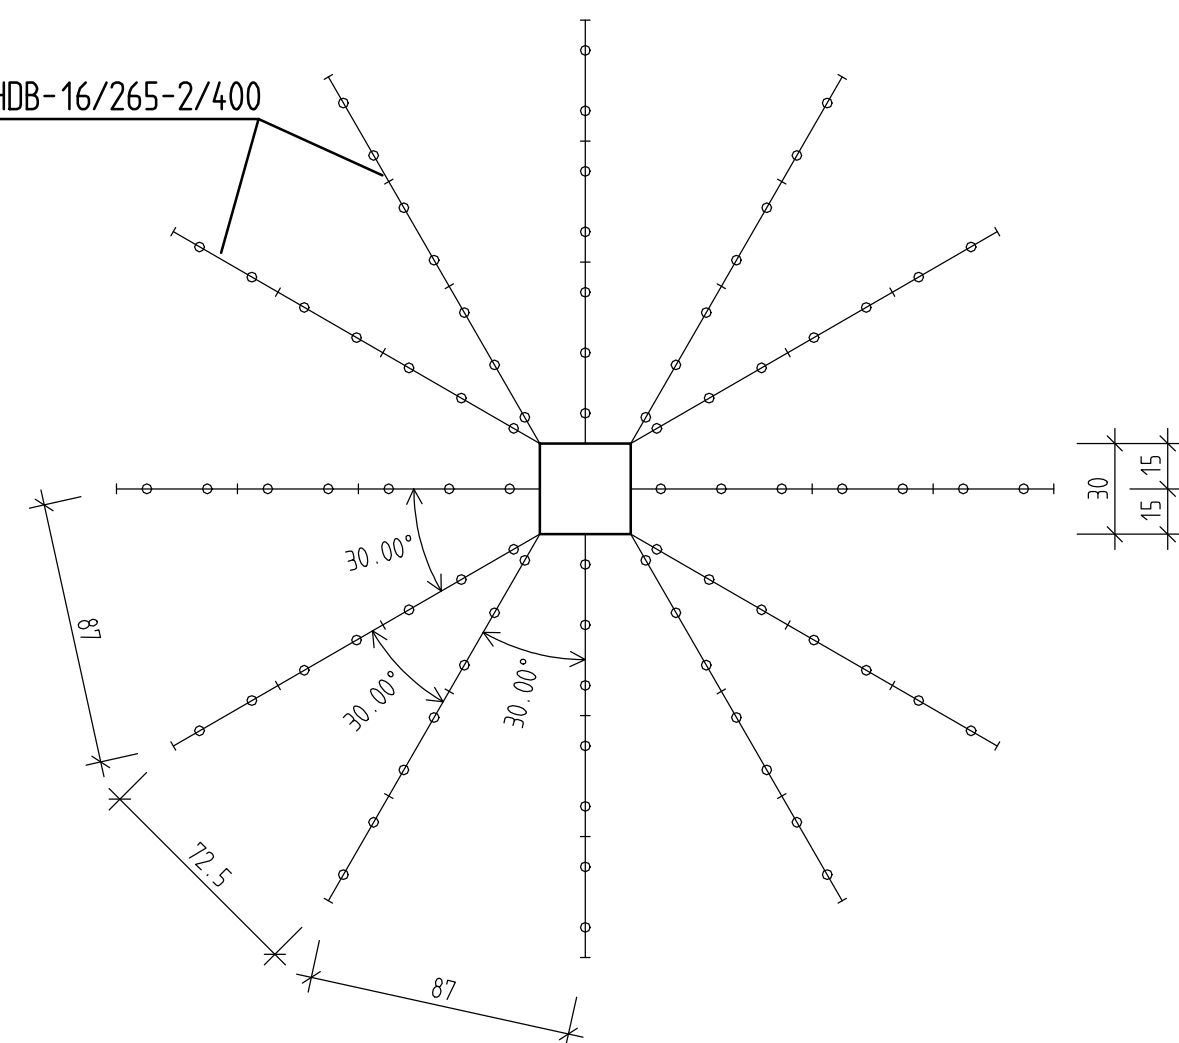


HDB-16/265-3/600 / 2x HDB-16/265-2/400

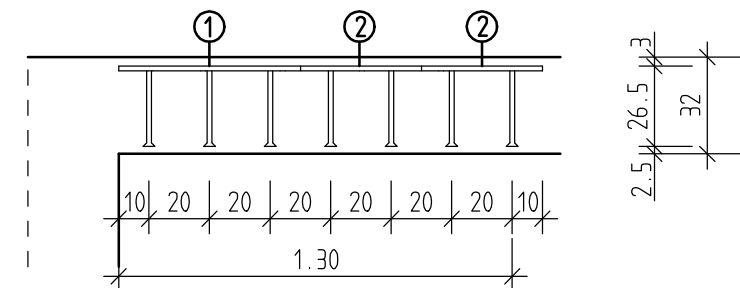


① 12x 1x HDB-16/265-3/600
② 12x 2x HDB-16/265-2/400

DETAIL "B" , M.=1:25

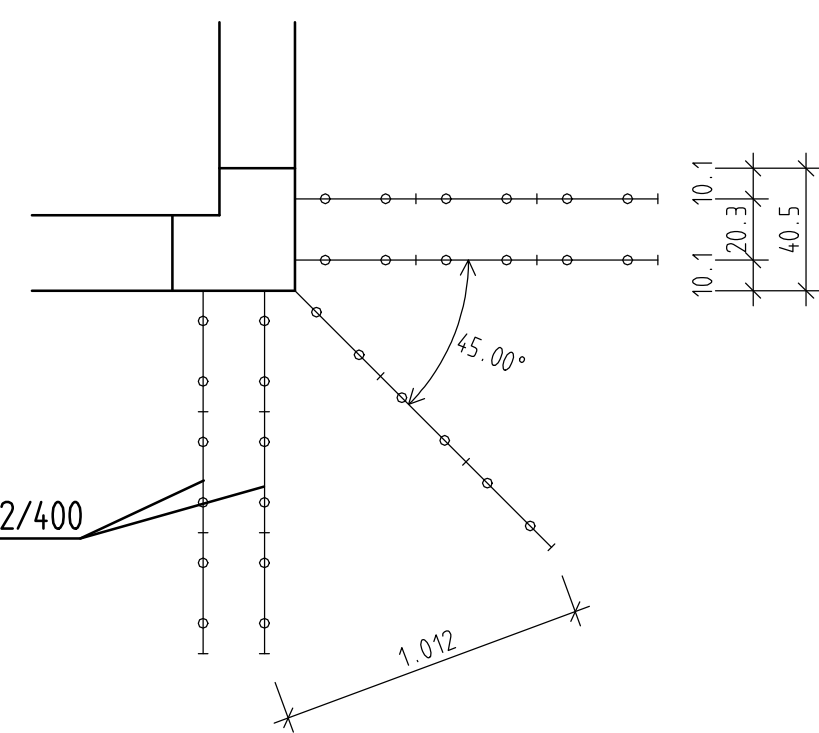


5x 3x HDB-12/265-2/400
(100/5x200/100)

3x HDB-12/265-2/400

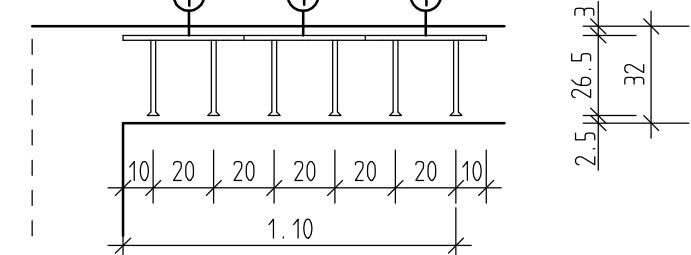

① 5x 3x HDB-12/265-2/400

Unterstützungskörbe Für Decke d= 32cm

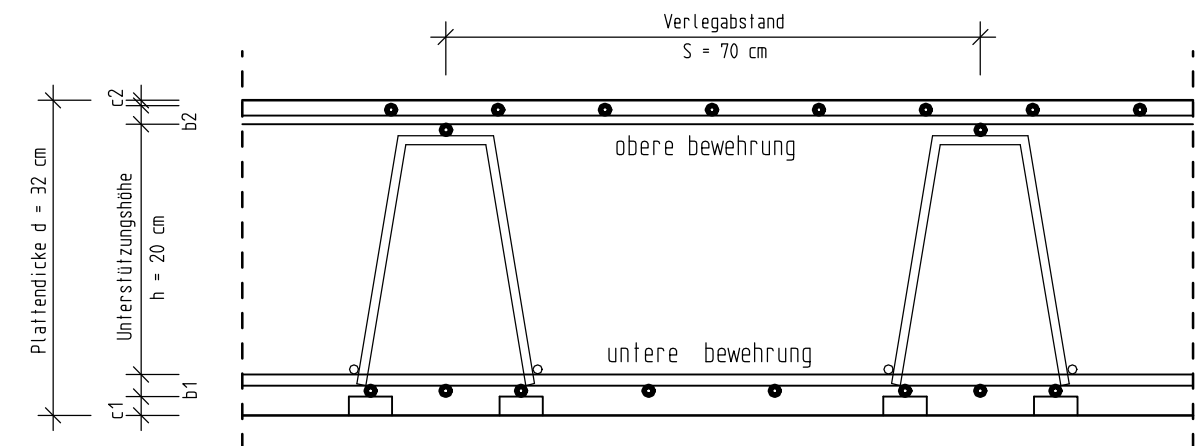

Plattendicke d +32 cm
Befestigung oben c2 -3.0 cm
Befestigung unten c1 -3.0 cm
Obere Bewehrung b2 -3.0 cm
Untere Bewehrung b1 -3.0 cm
h = 20 cm
gewähltes Unterstüztungselement

DBV-DT-20-B-L , S = 70cm
456 11mm DBV-DT-20-B-L

UNTERSTÜTZUNGSKÖRBE

TYP	Anzahl (Stück)	LÄNGE (m)
DBV-DT-20-B-L	228	456.00
GESAMTMENGE		
	(kg/m)	(Stück)
DBV-DT-20-B-L	0.752	228
GESAMTGEWICHT		342.91

EINBAUTEILE

ANZAHL	TYP: HDB
36	HDB-16/265-3/600 (100/2x200/100)
87	HDB-16/265-2/400 (100/200/100)

UNTERE LAGE SIEHE PLAN B2303
OBERE LAGE SIEHE PLAN B2305

Grundbewehrung bei Aussparungen ausschneiden


SCHRAUBMUFFENVERBINDUNGEN

GEWINDE	Ø [mm]	DREHMOMENT [Nm]
10/12	39	
14	80	
16	120	
20	180	
25/28	270	
32	300	
40/50	350	

VORGEFERTIGTE BEWEHRUNGS-ANSCHLÜSSE MÜSSEN EINE RAUHE BETONANSCHLÜSS-FLÄCHE AUFWEISEN.

ABSTANDSHALTER	BÜGELSCHLOSSER	KRÖPFMASS
ABSTANDS-BÖCKE	S-HAKEN	KRÖPFMASS
MIT MONTAGE-STAB	BÜGELSCHLOSSER VERSCHWENKEN	KRÖPFMASS
	S-HAKEN IN SCHALUNG ABBIEGEN	

VERLEGESCHEMA

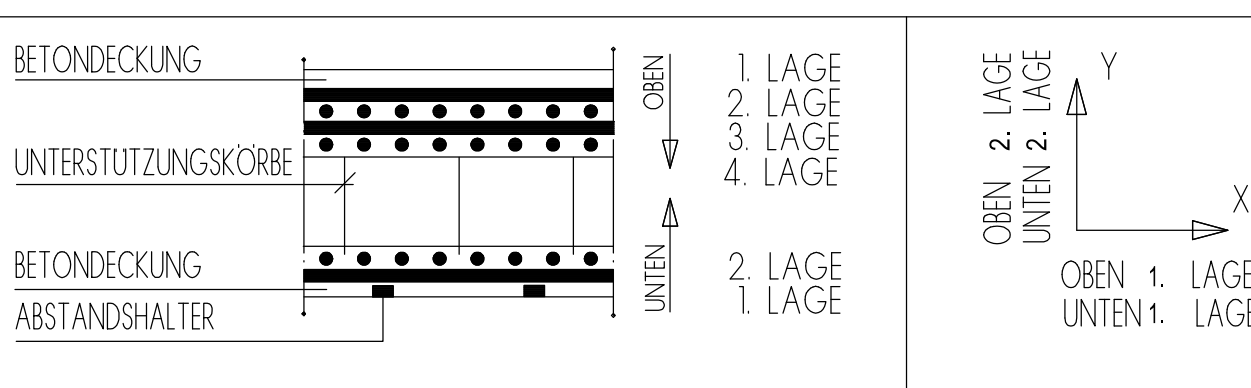


BETONESTIG-KEITSKLASSE	C 30/37 + 40/50	BETONSTAH-SORTEN (BSI)	B 500 S+M (A)
EXPOSITIONS-KLASSEN	X C1,W0	PROFESTAH + KORROSIONSSCHUTZ	
GROBSTKORN-DURCHMESSER / ANFÄNGER	dg= 32 / 16	SPANNSTAH	

WEITERE ANFORDERUNGEN

BETONDECKUNG DER BEWEHRUNG	VERLEGEMASSE C_v mm	VORHALTEMASSE DELTA C mm	ABSTANDHALTER
INNEN AUSSEN	30 30 30	15	UNTERSTÜTZUNGEN
DIESER PLAN ENTHÄLT	DOBELLESTEN ZEICHNUNGSMATTEN RÖHLMATTEN BAITEC® BEWEHRUNGSANSCHLÜSSE VORGEFERTIGTE BEWEHRUNG	GESAMTGEWICHT BSI N S + M 0.343 to	ABSTANDHALTER UND UNTERSTÜTZUNGEN ENBAUEN ZUR LAGESICHERUNG DER BEWEHRUNG STAHLMASSE UND AUSSENMASSE SE SIND GRAU EINGETRÄGT. SCHNITT- UND BESCHÜTTUNGS S. DRAH-ARBEITEN "BETON-DECKUNG UND BEWEHRUNG" STÜCKZAHLEN VOR AUSFÜHRUNG PRÜFEN

MINDESTWERTE DER BIEGEROLLENDURCHMESSER d_s NACH DIN EN 1992-1-1/NA

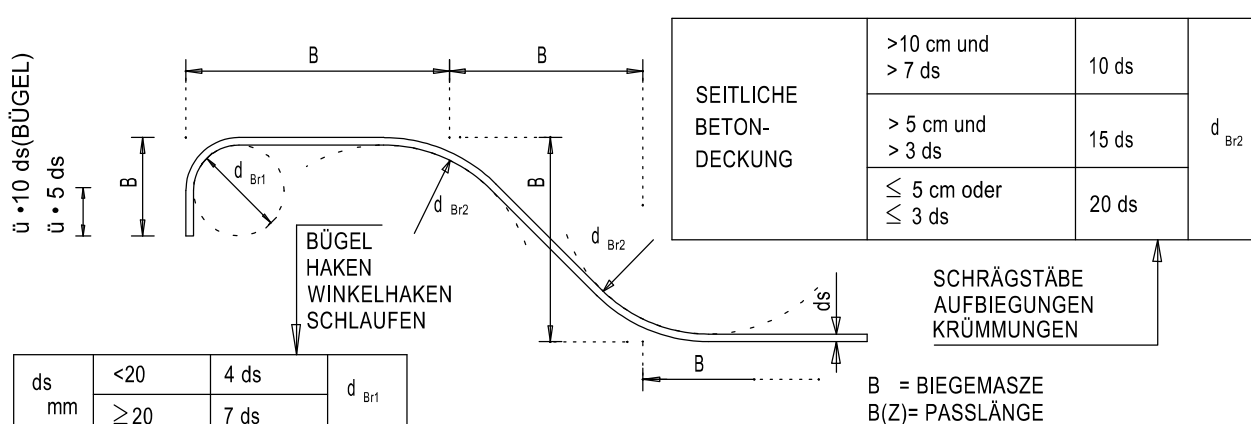

ÜBERSICHT: 1: 0.00 = 327.50 U. NN

