



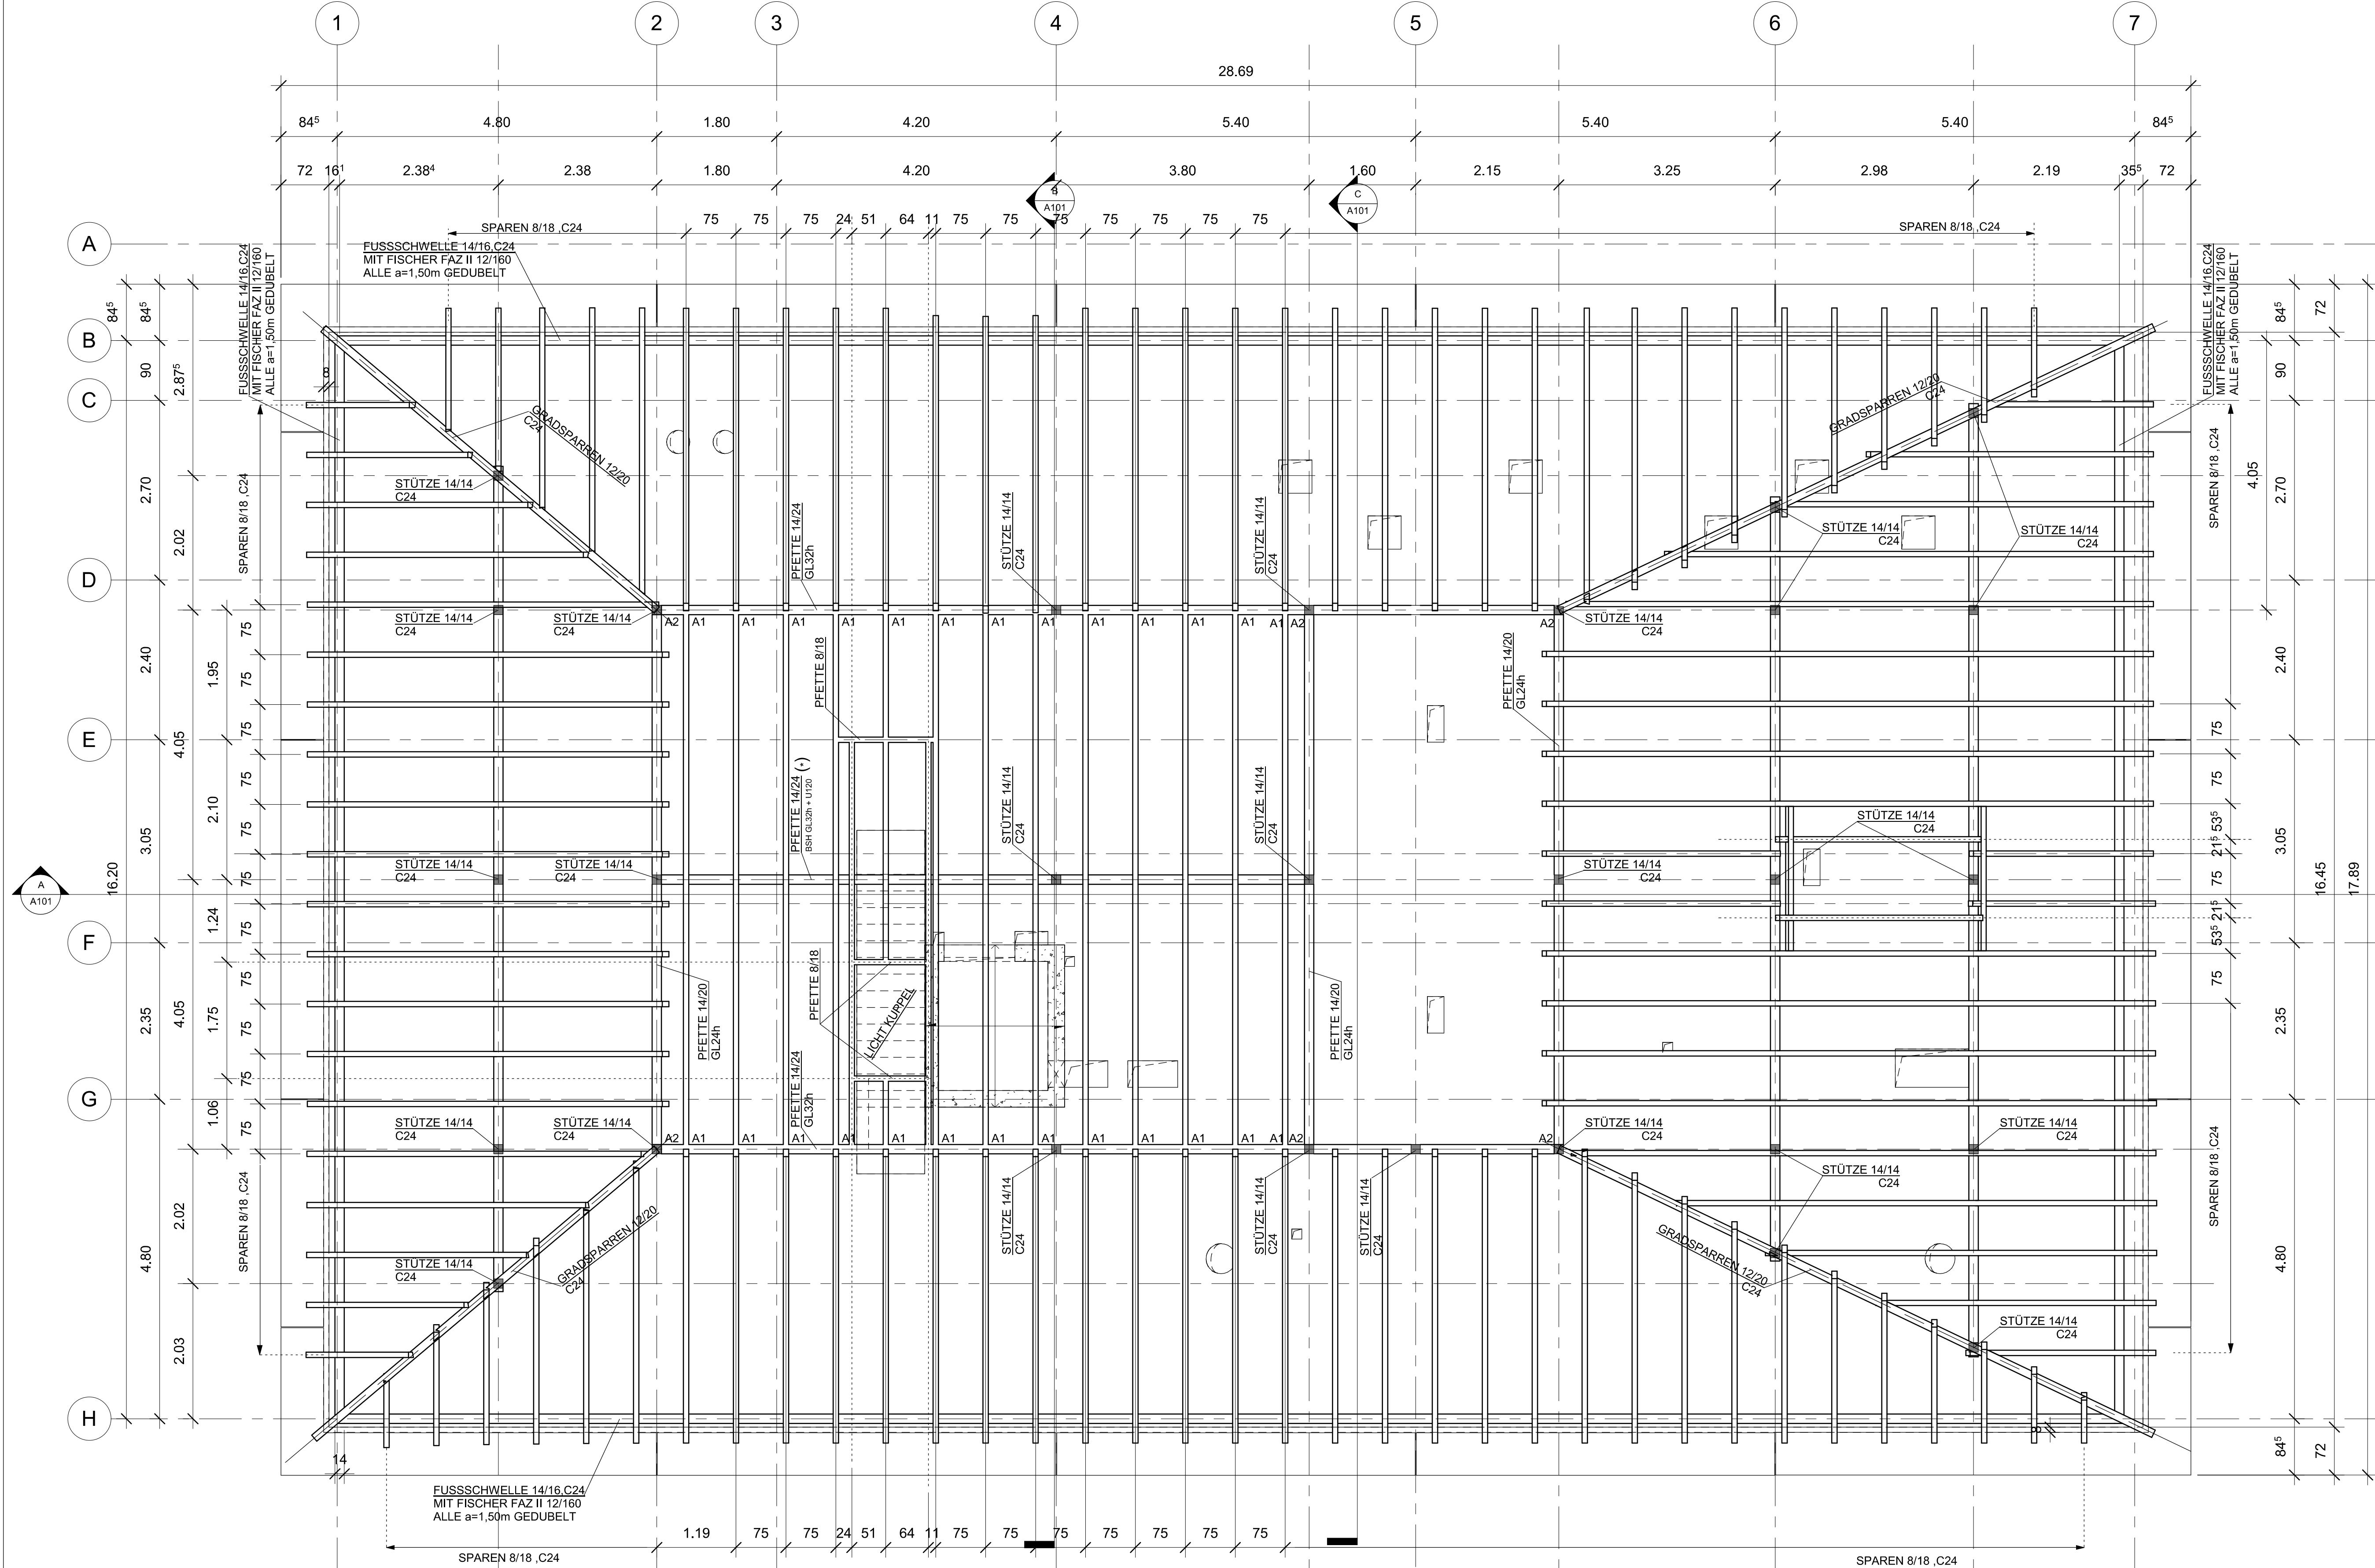


SCHNITT A-A M.=1:50

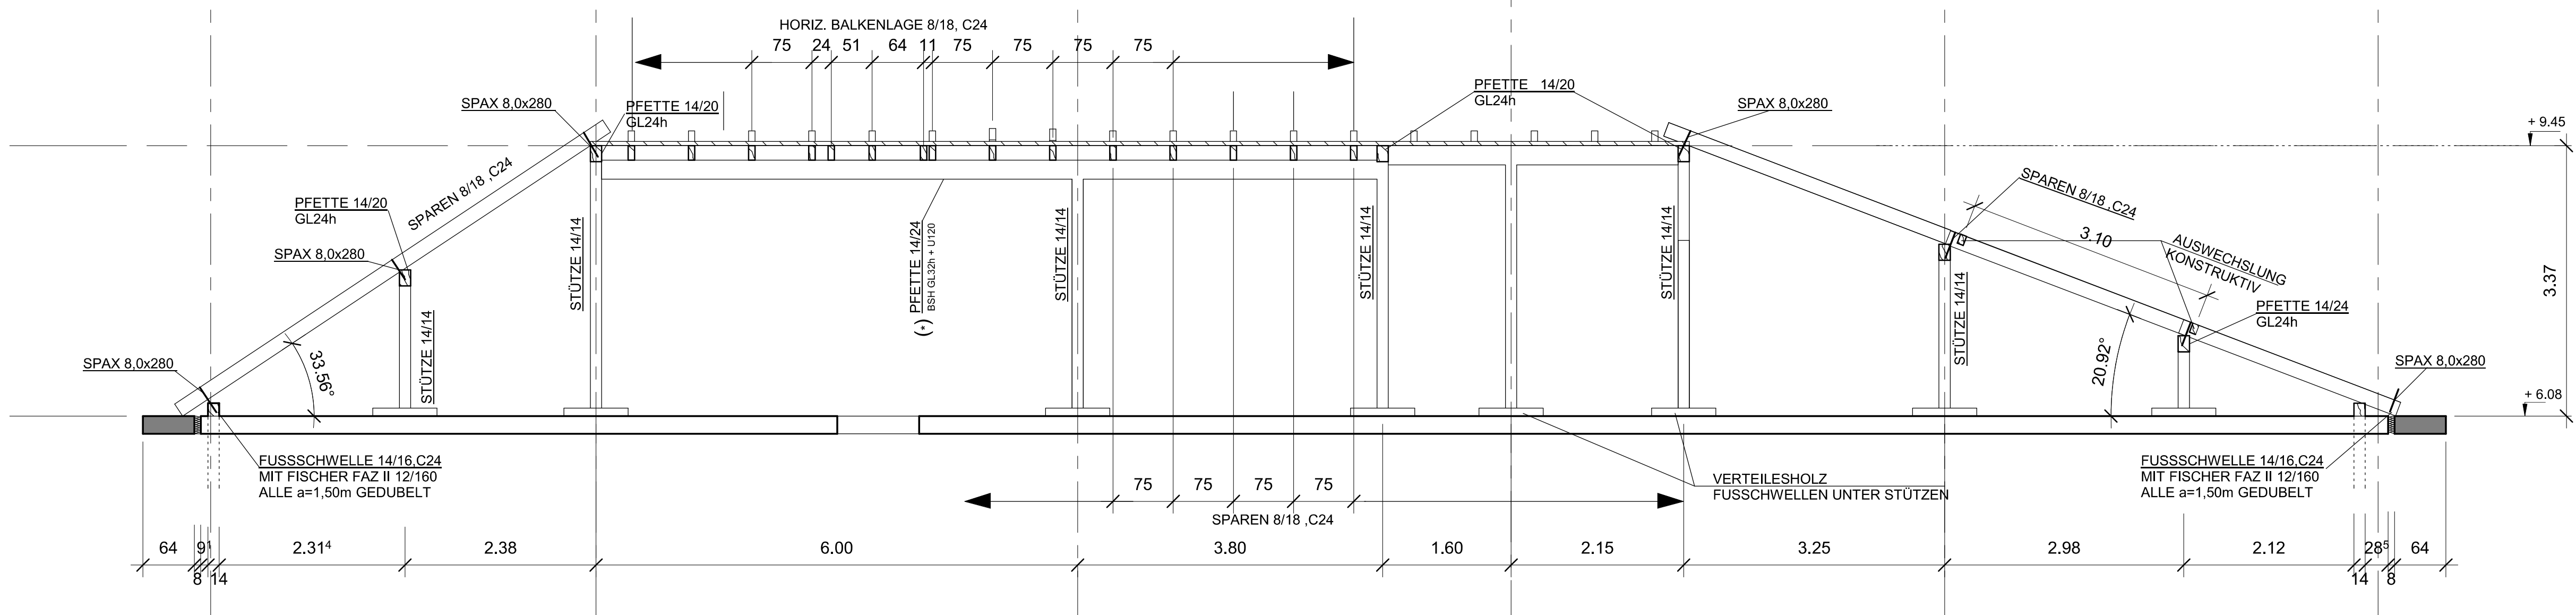


(-) VERBINDUNGSMITTEL, DÜBEL TYP C2 d=50mm


SCHNITTB-B M.=1:50

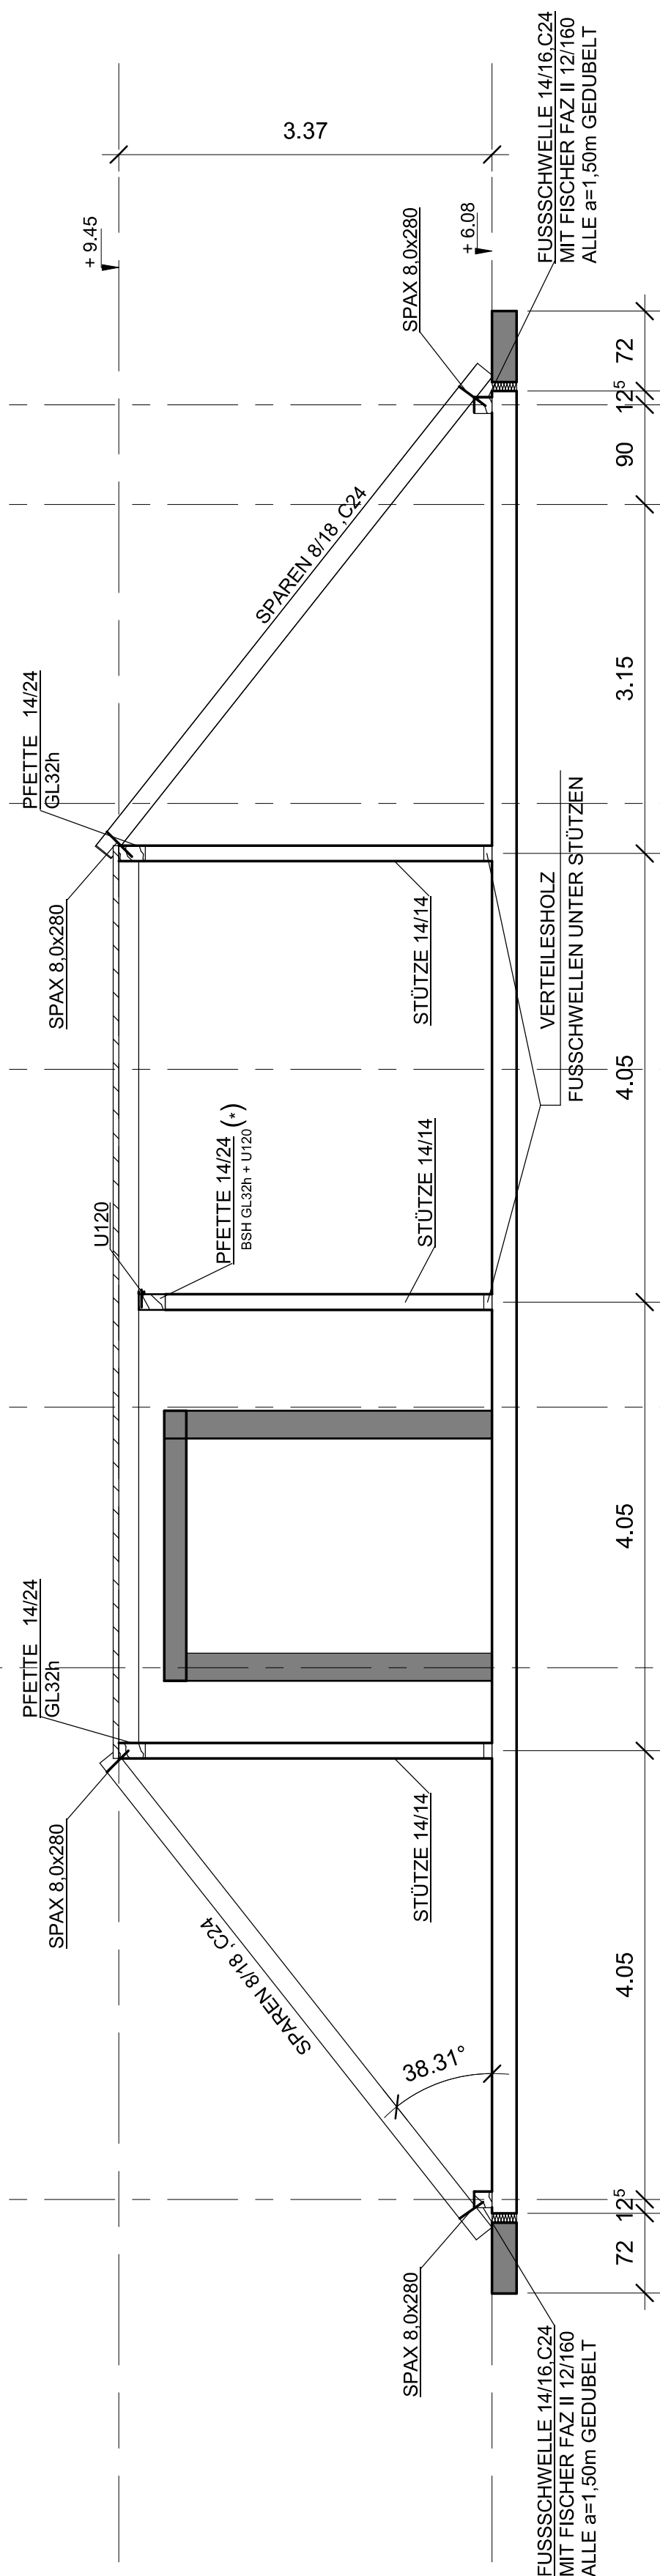



SCHNITTC-C M.=1:50

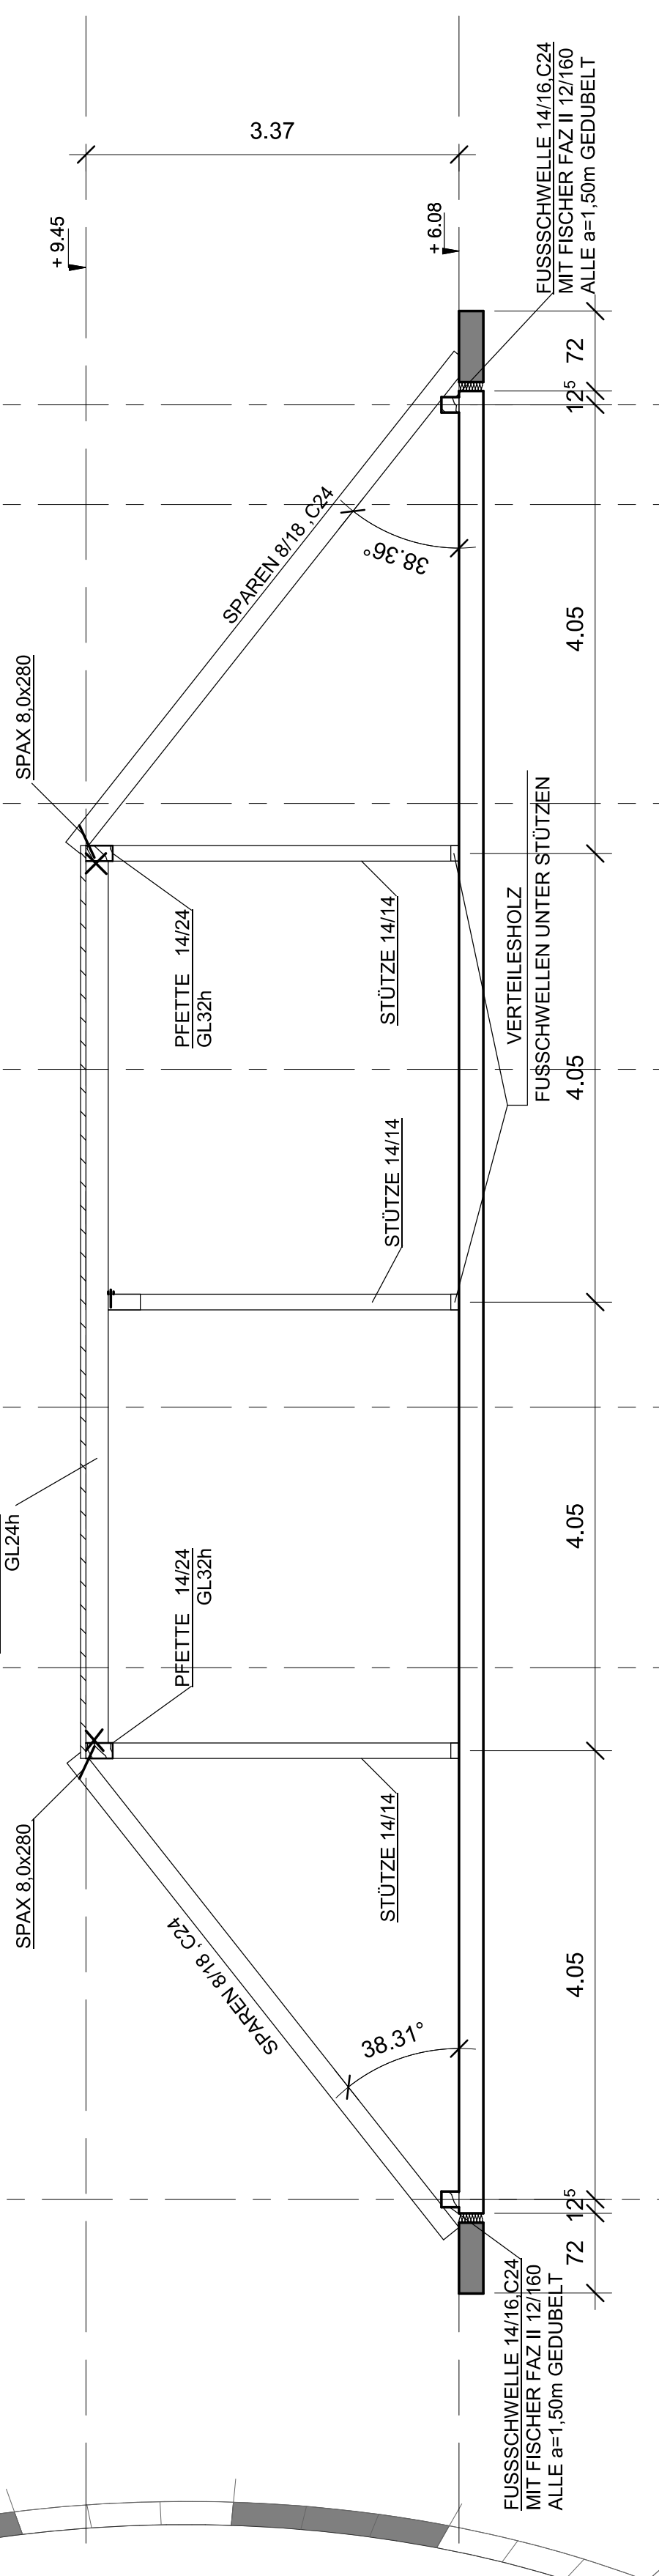

ANSCHLUSS A1 M.=1:10

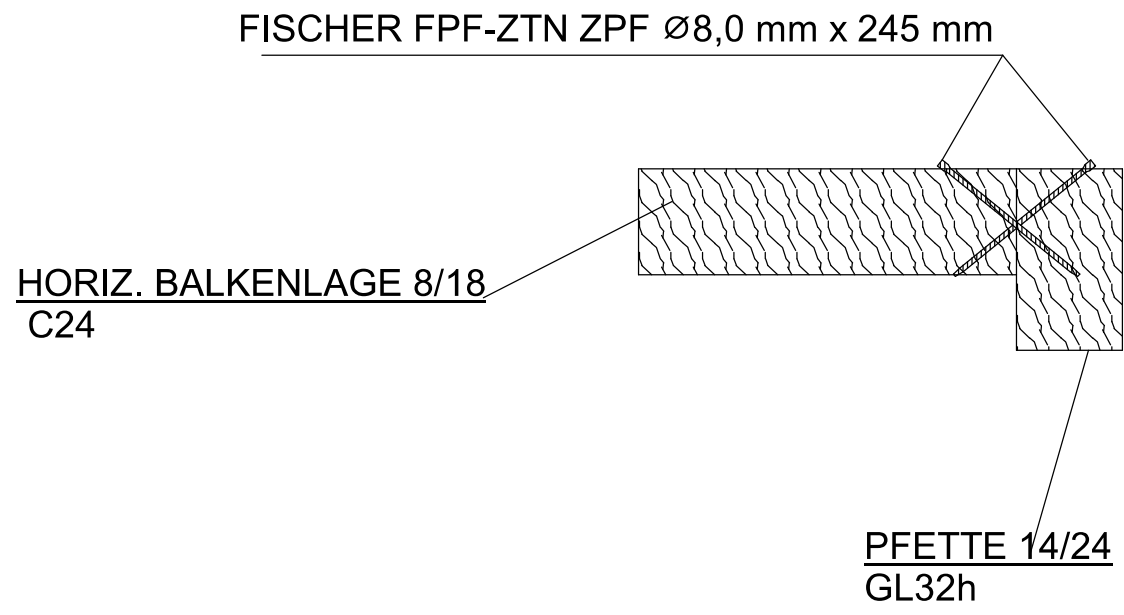

ANSCHLUSS A2 M.=1:10

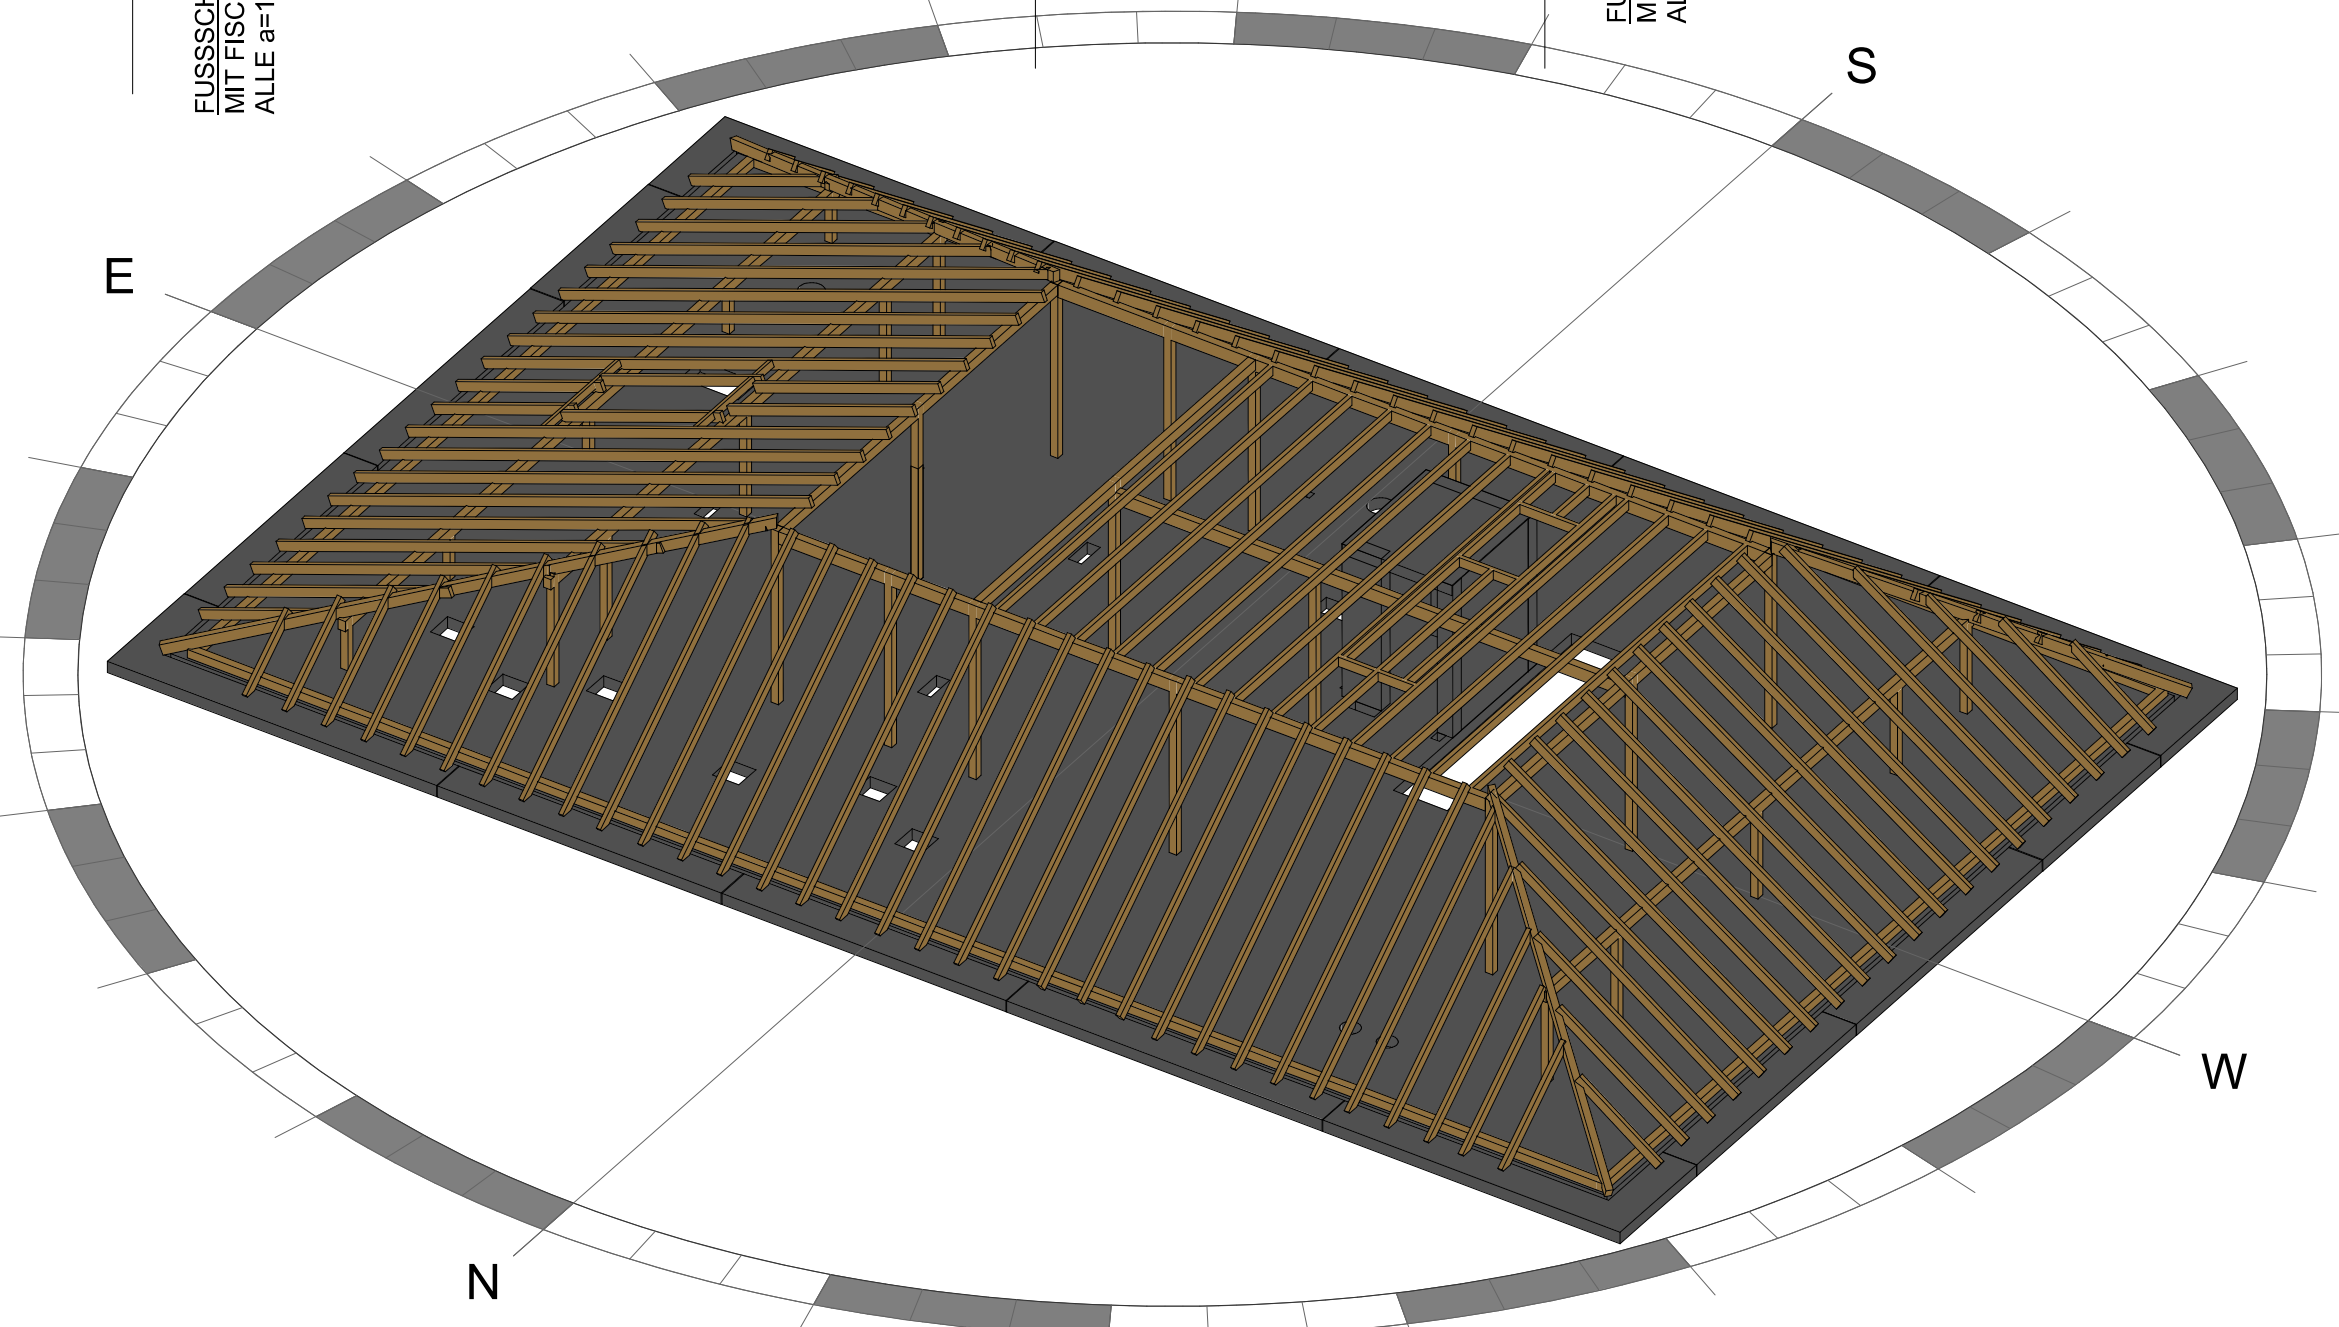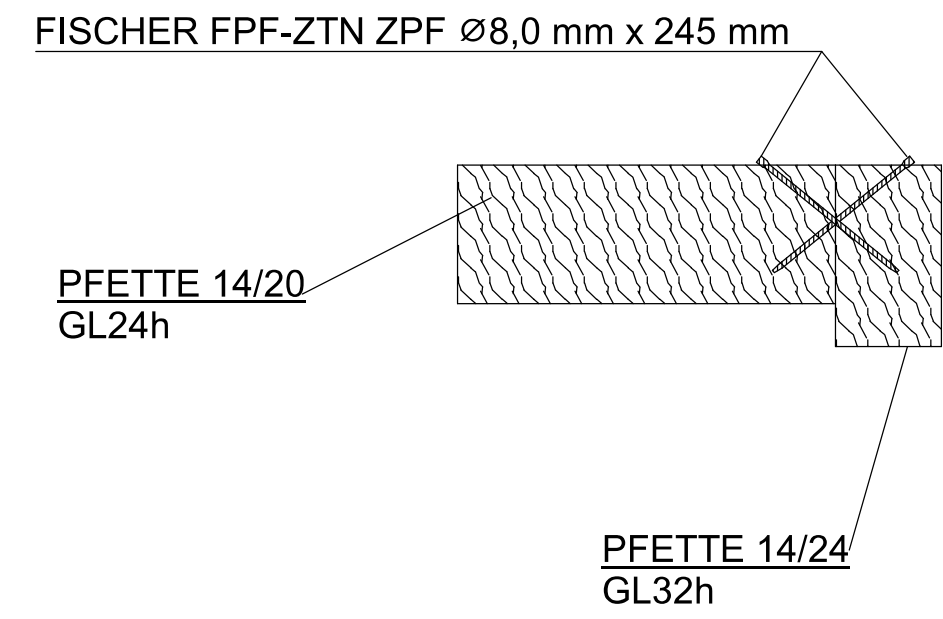

NEUBAU PFARR-UND GEMEINDEHAUS
ERLANGEN ALTSTADT
BAYREUTHER STRASSE 11,91054 ERLANGEN
±0.00 = 272.95 Ü.NN.

• ALLE ANDEREN ANSCHLÜSSE SIND ZIMMERMANNSMÄßIG KONSTRUKTIV HERZUSTELLEN