

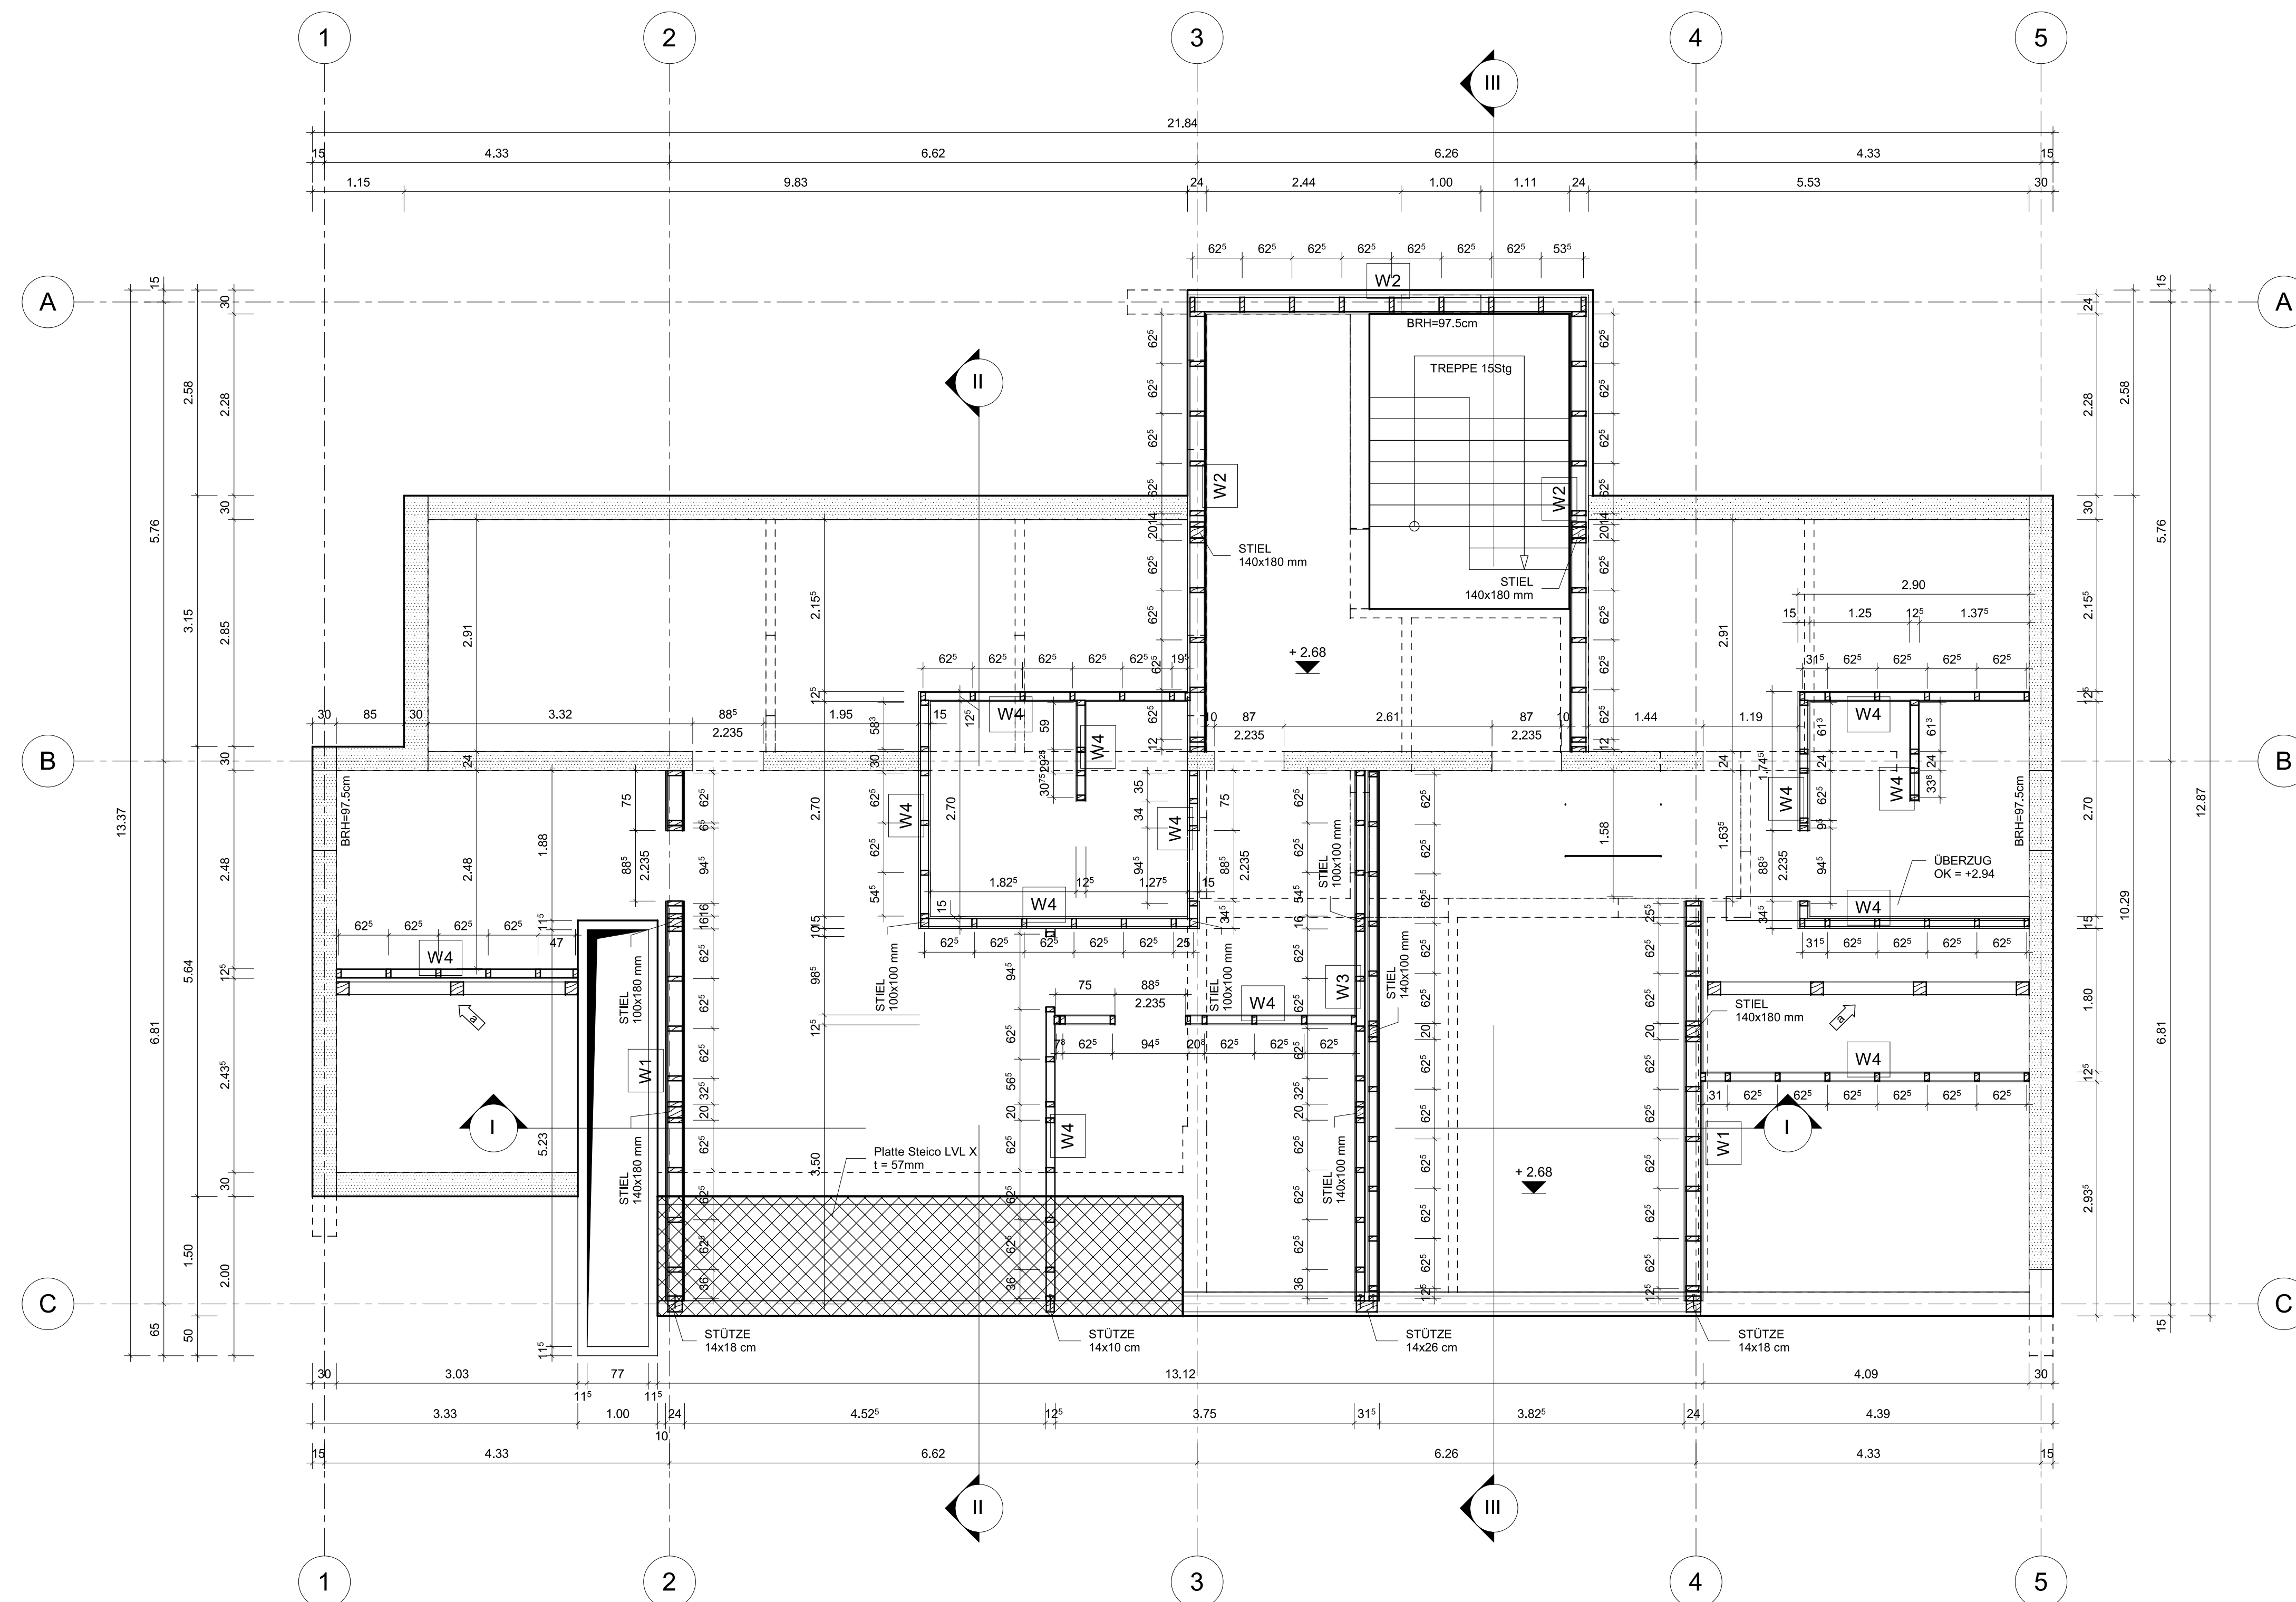


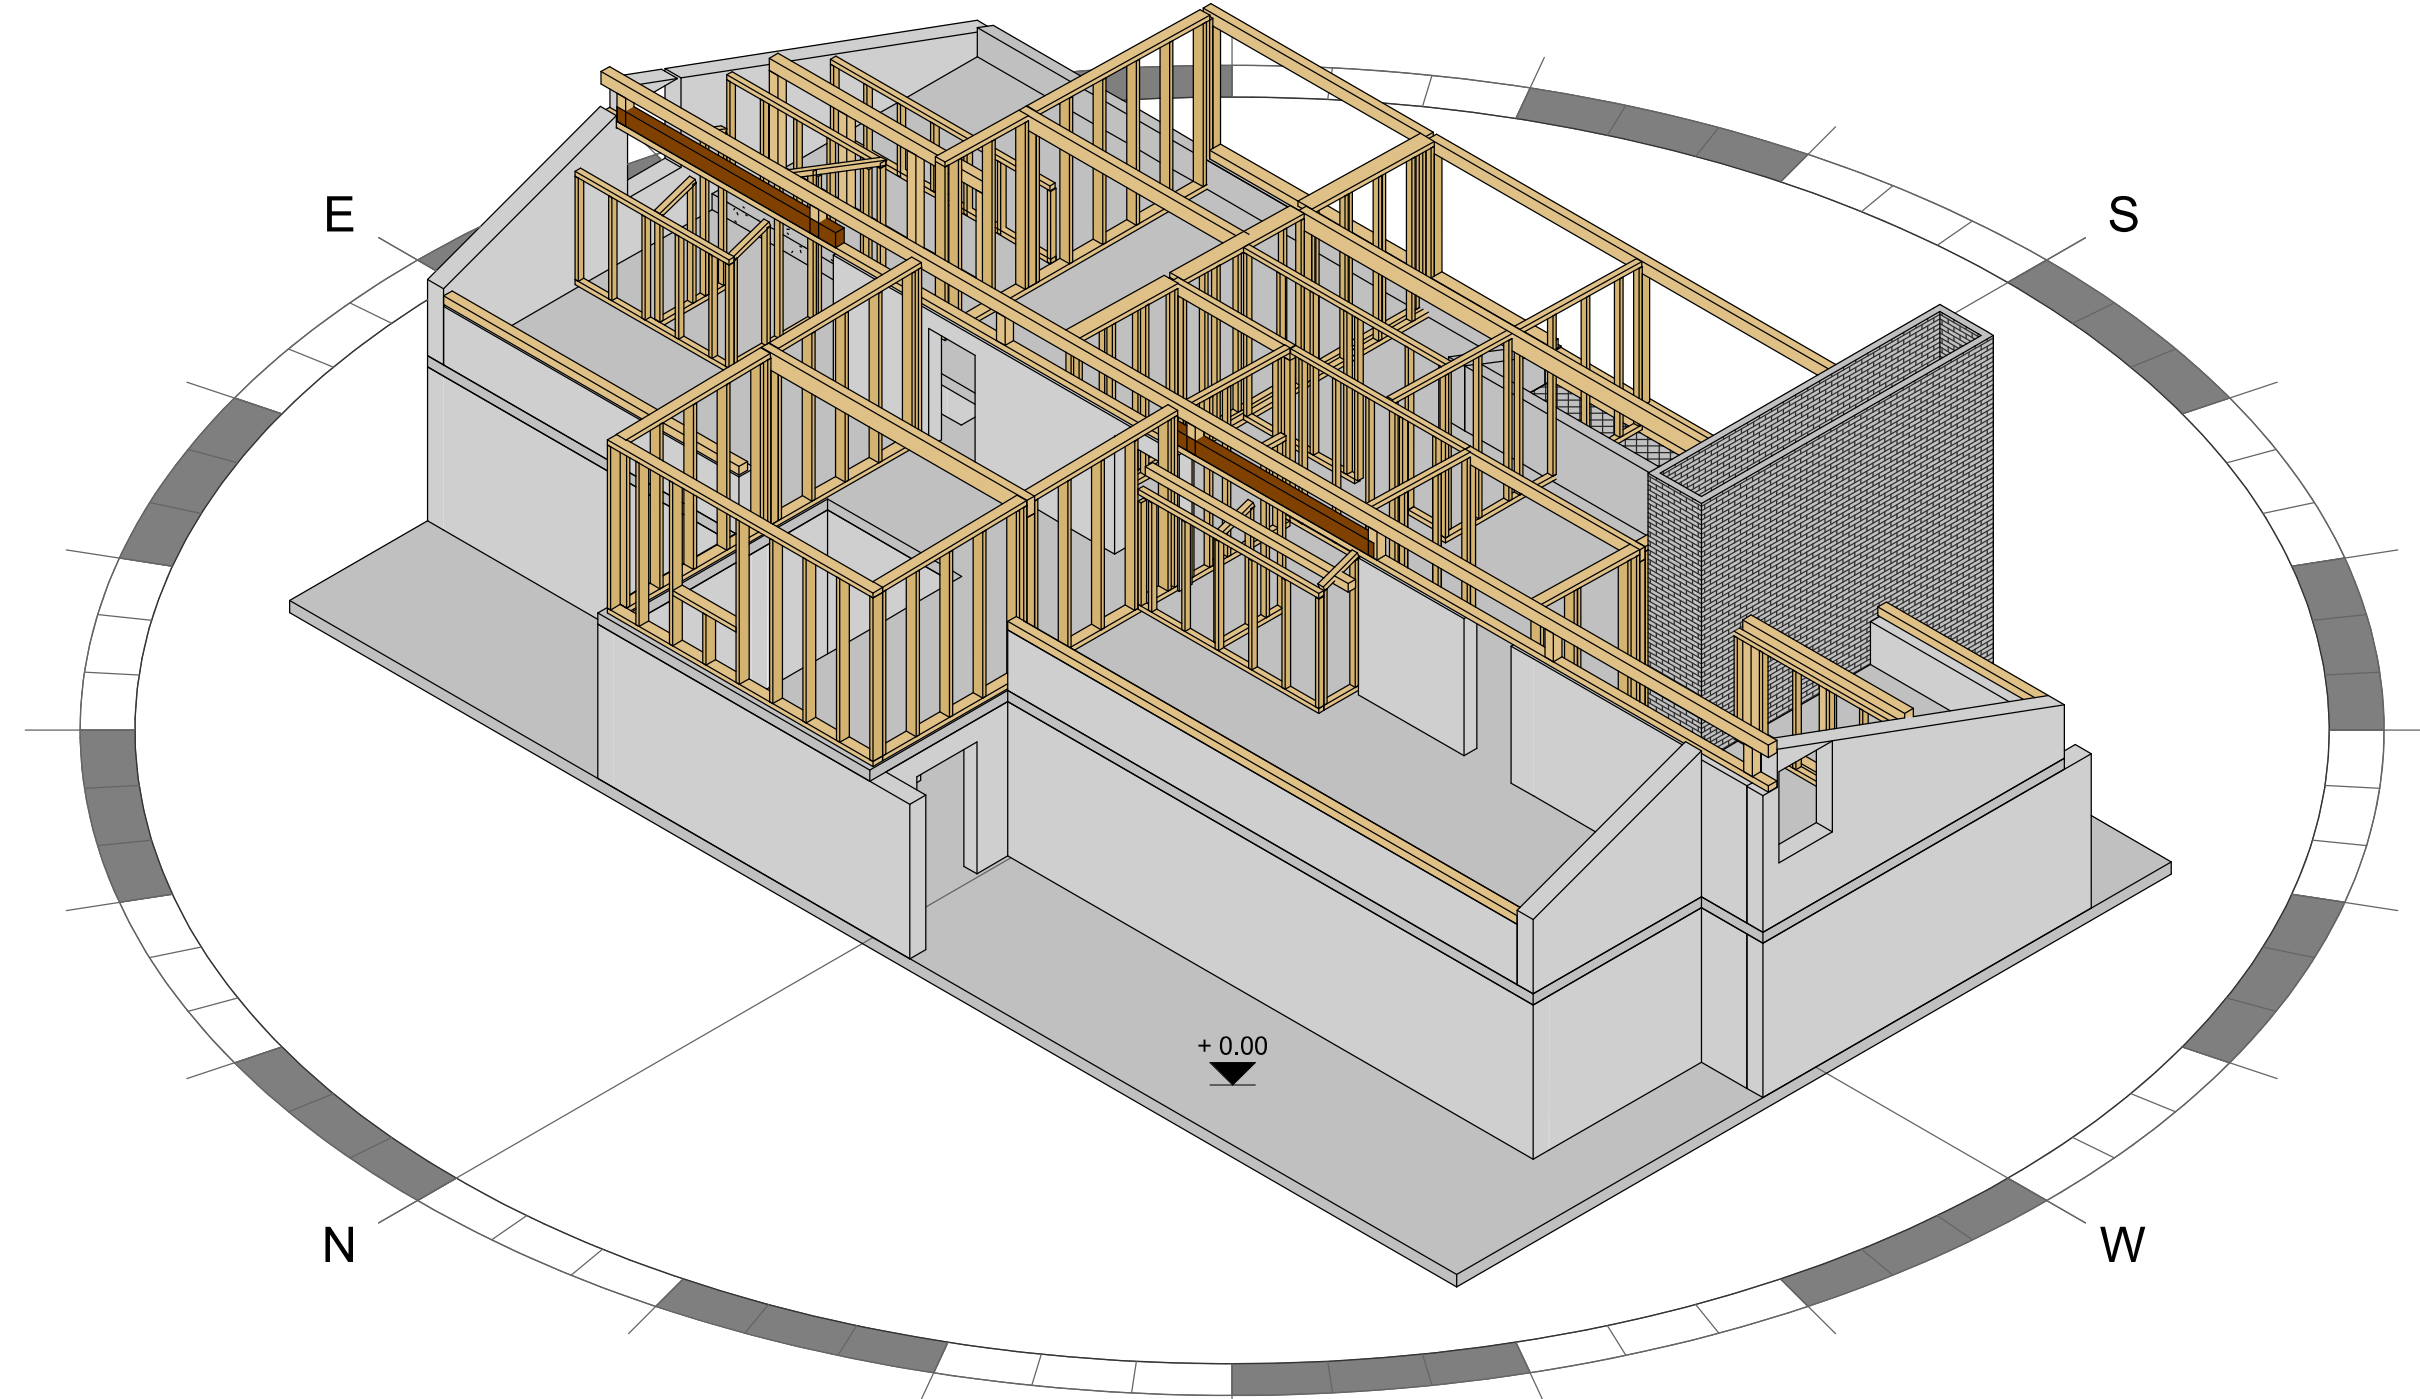

Definition der Wände :

- W1 : tragende Innenwände
- W2 : tragende Außenwände
- W3 : Wohnungstrennwand
- W4 : nichttragende Innenwände

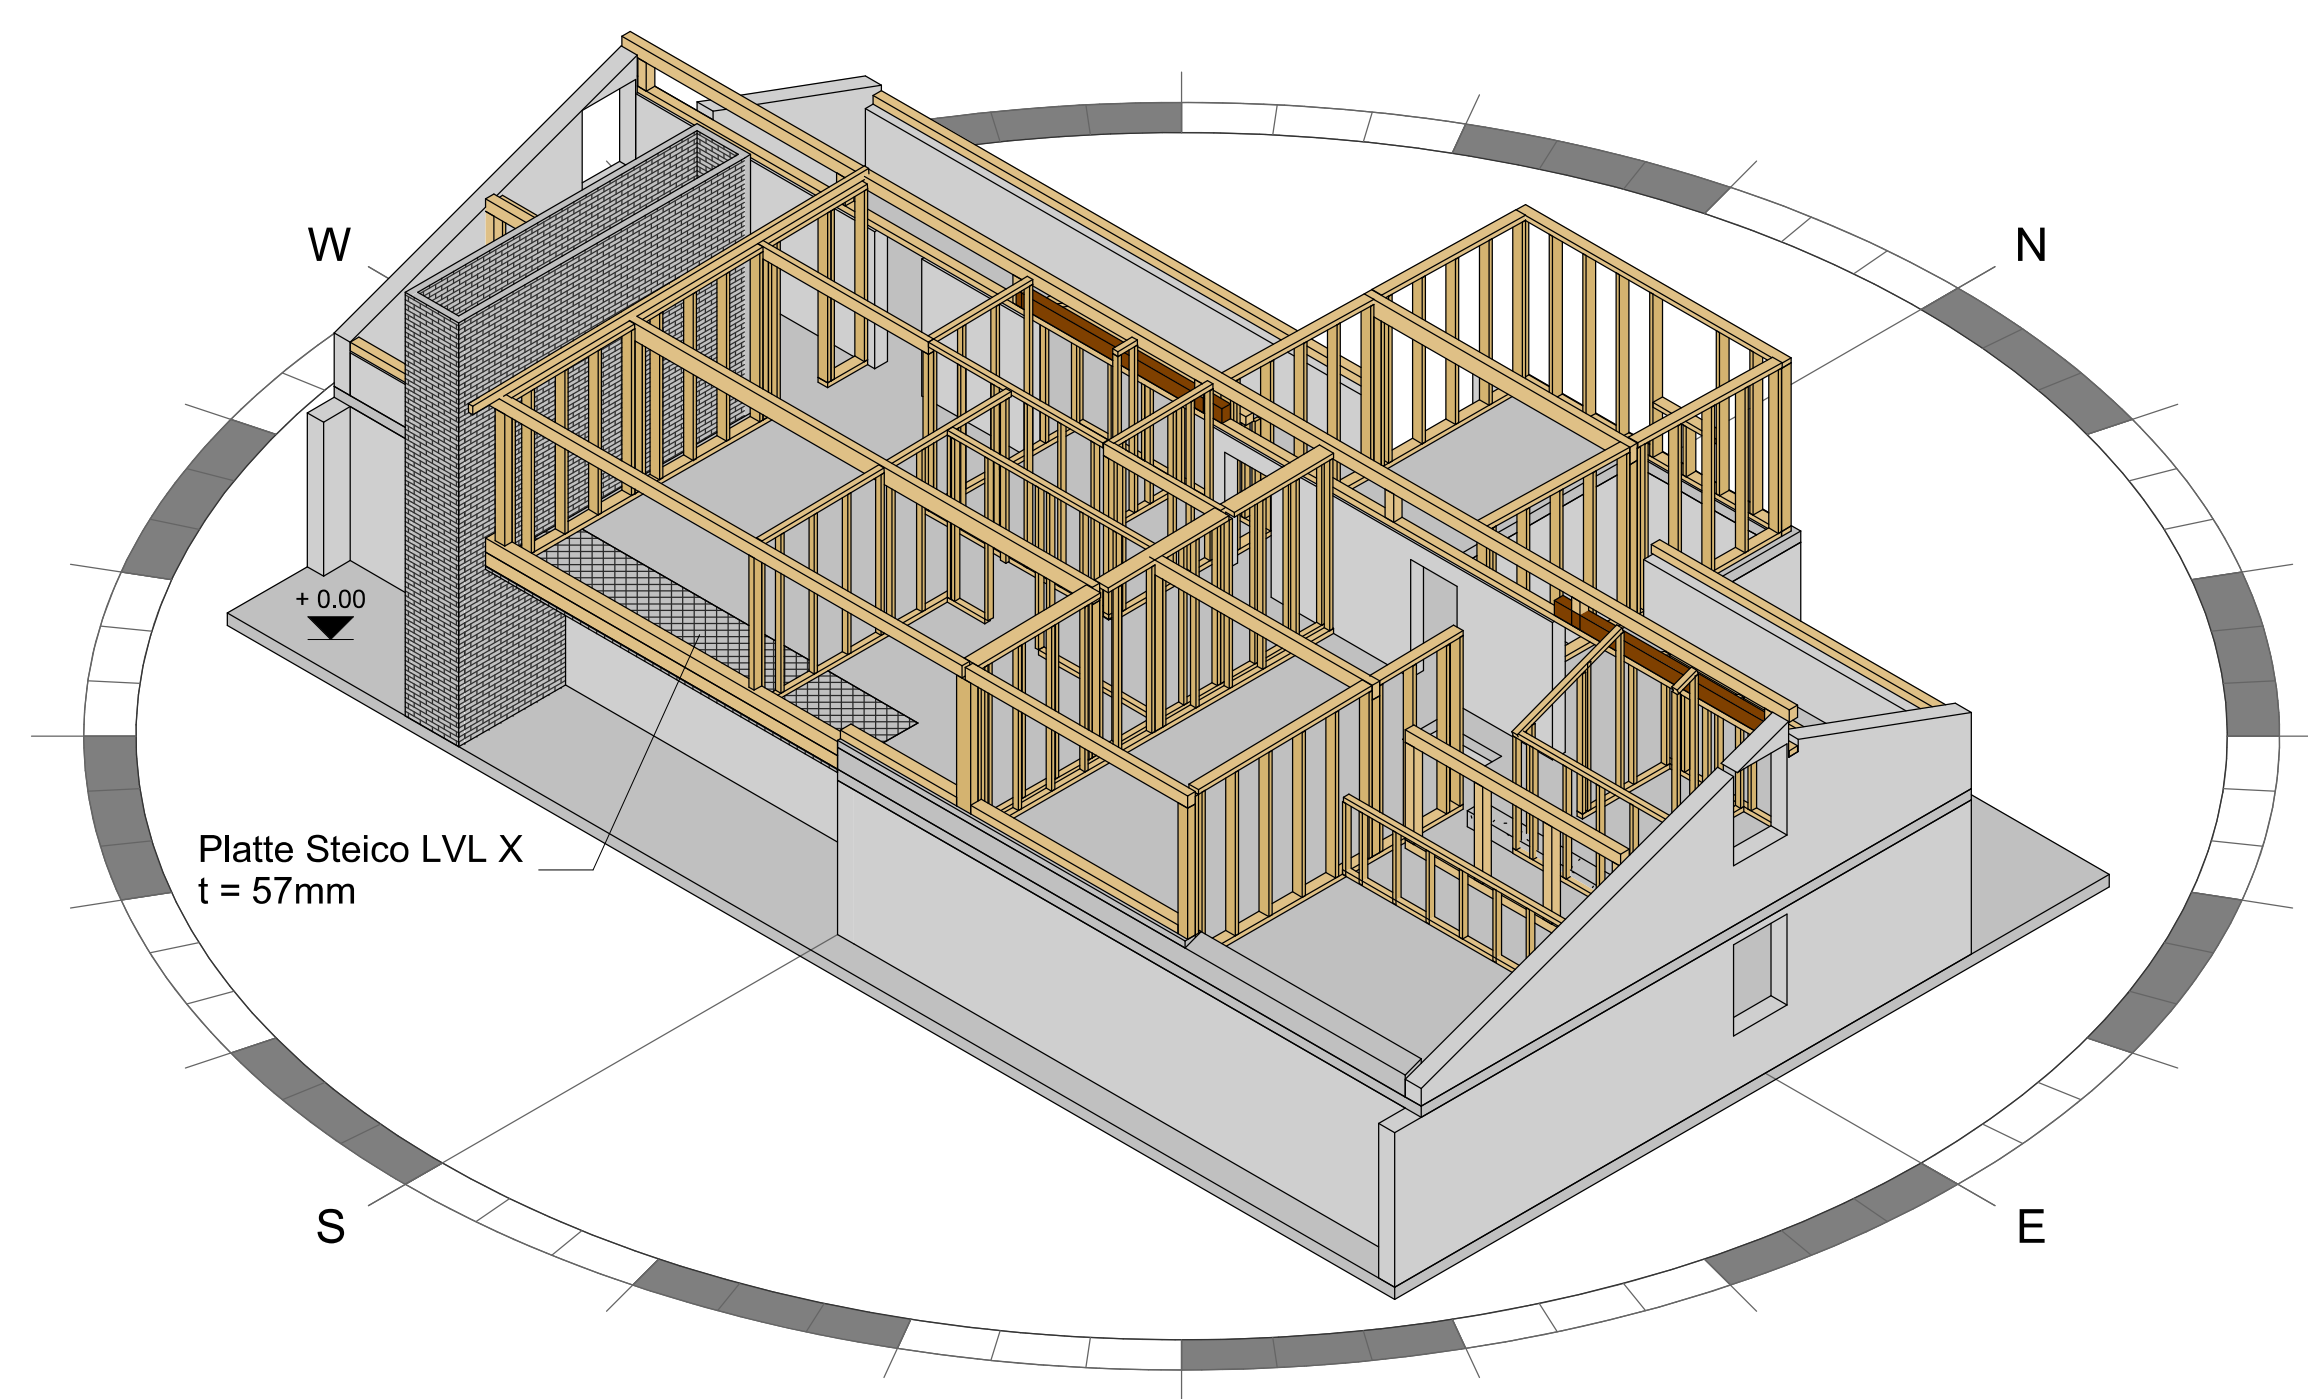

- Holz
- Neue Bauteile
- Bauteile im Bestand

SCHNITTE UND DETAILS, SIEHE PLAN A-04