
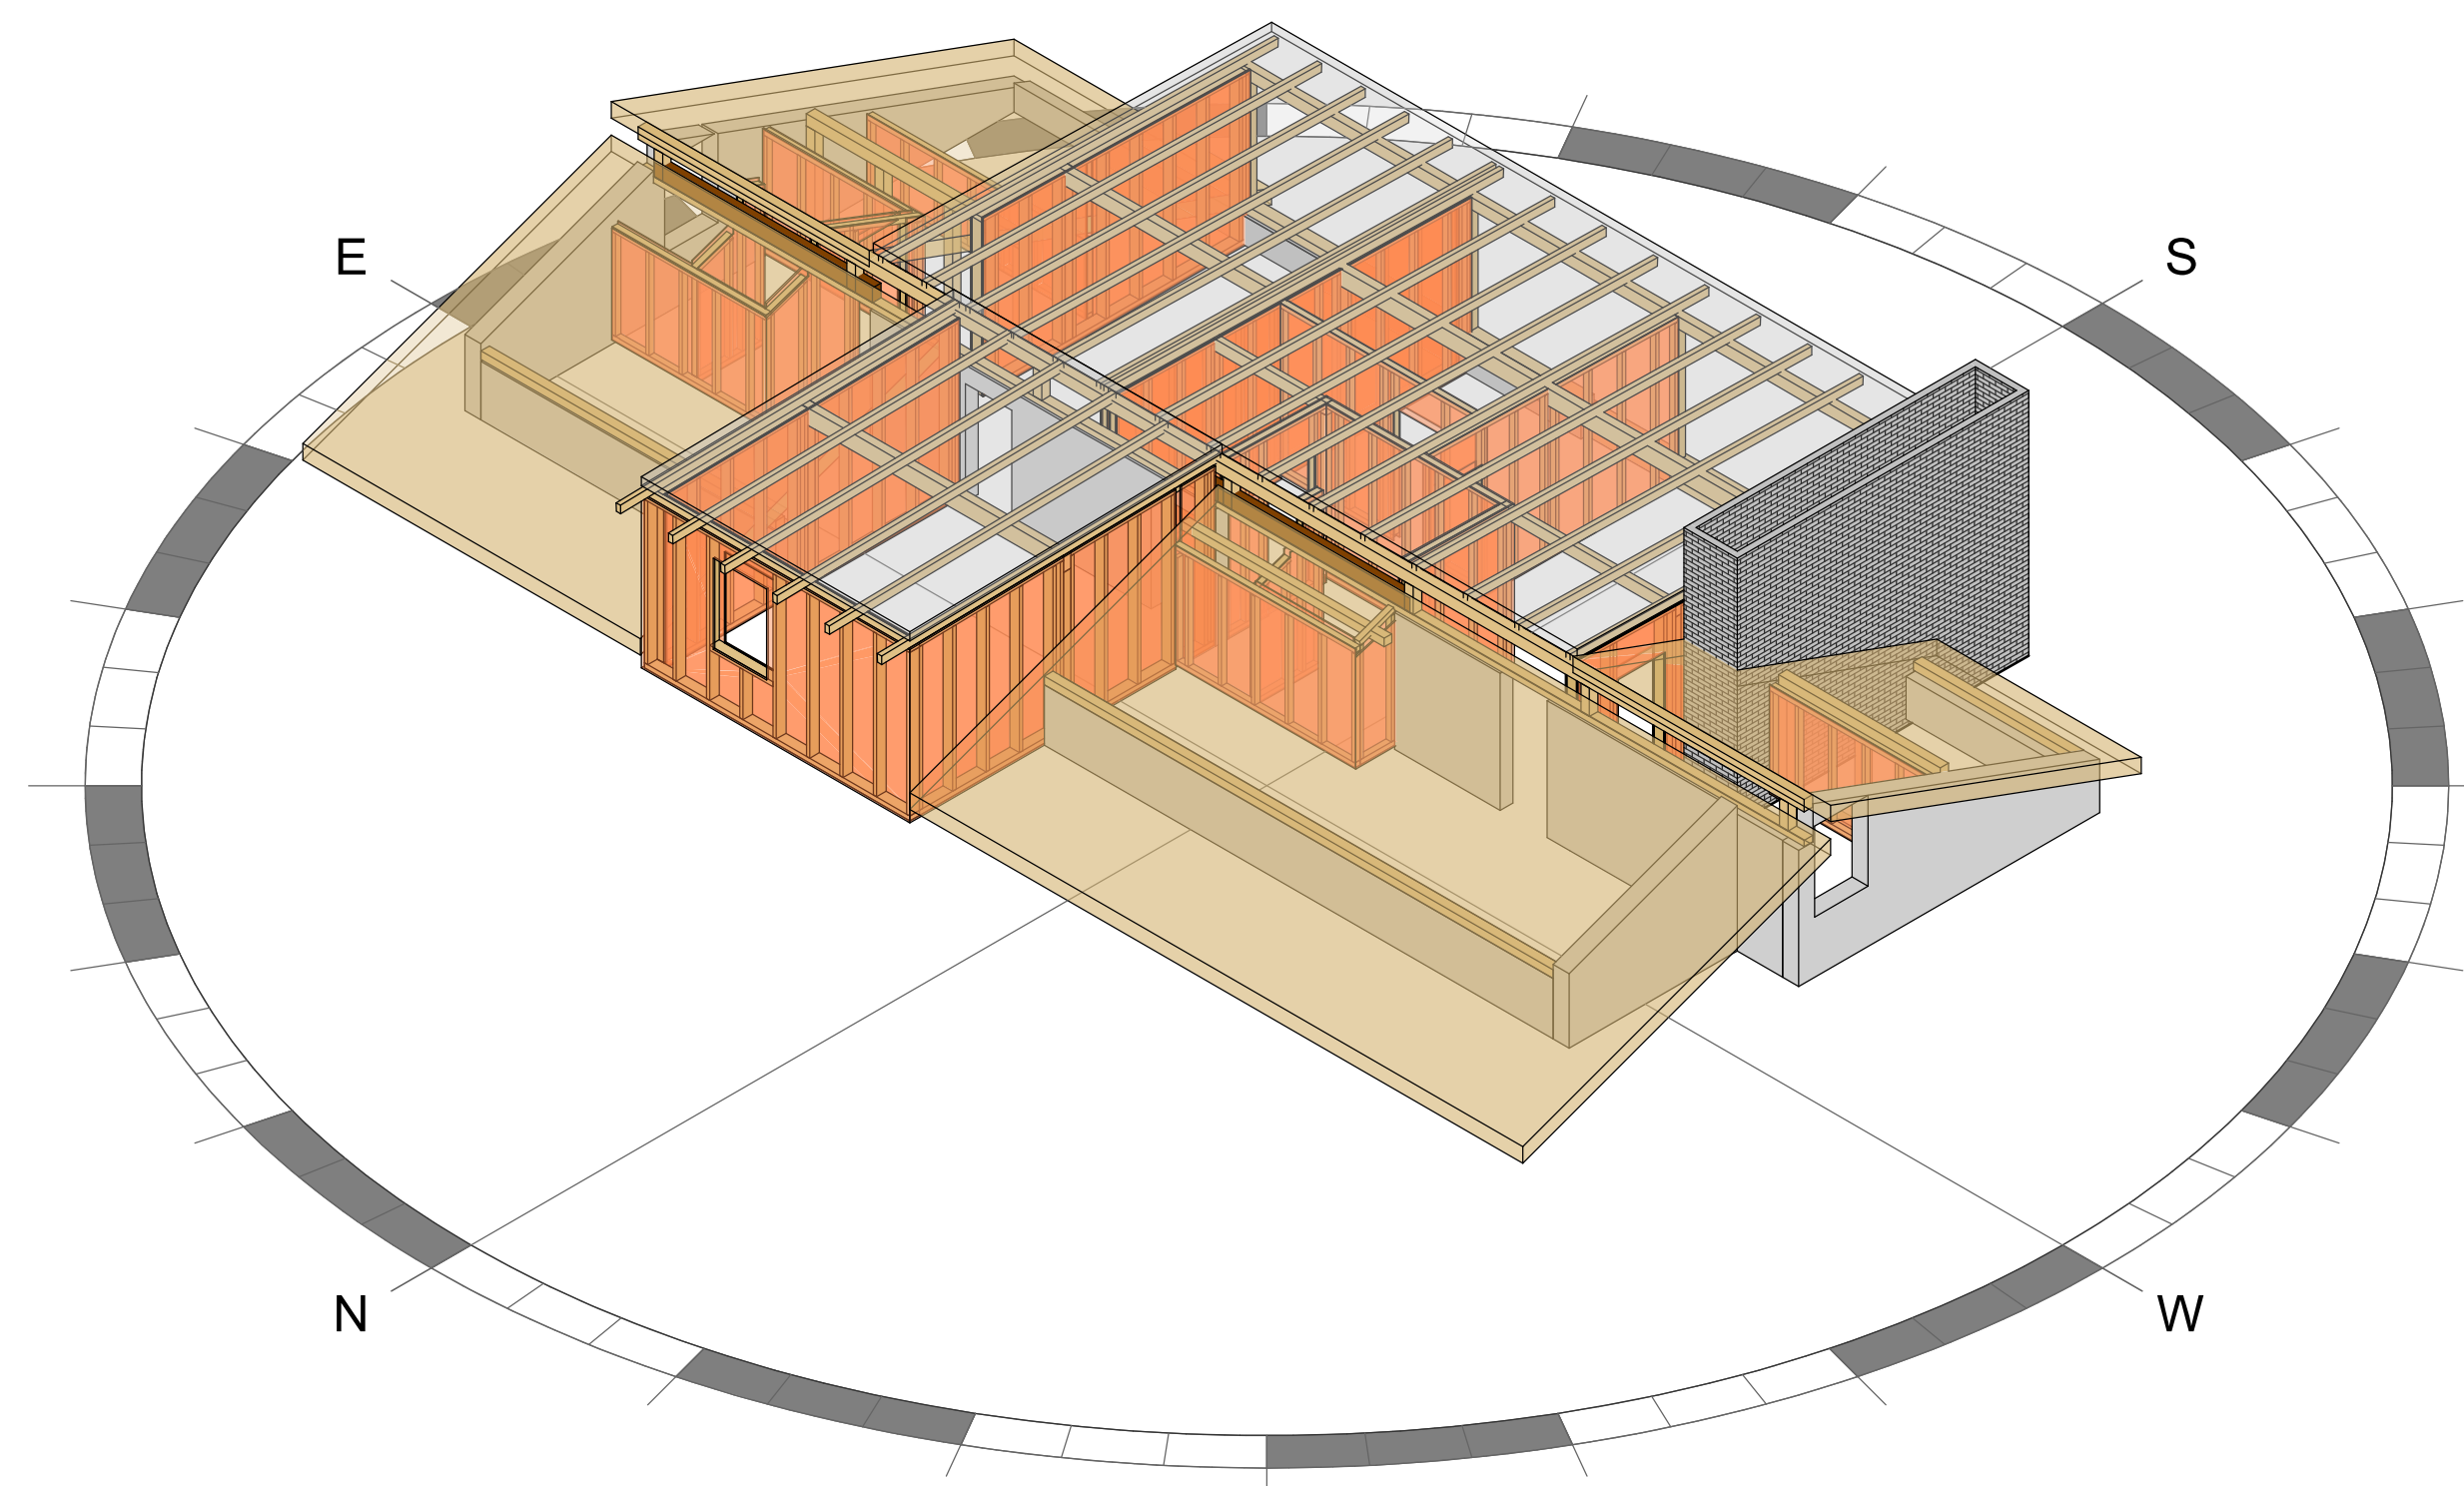
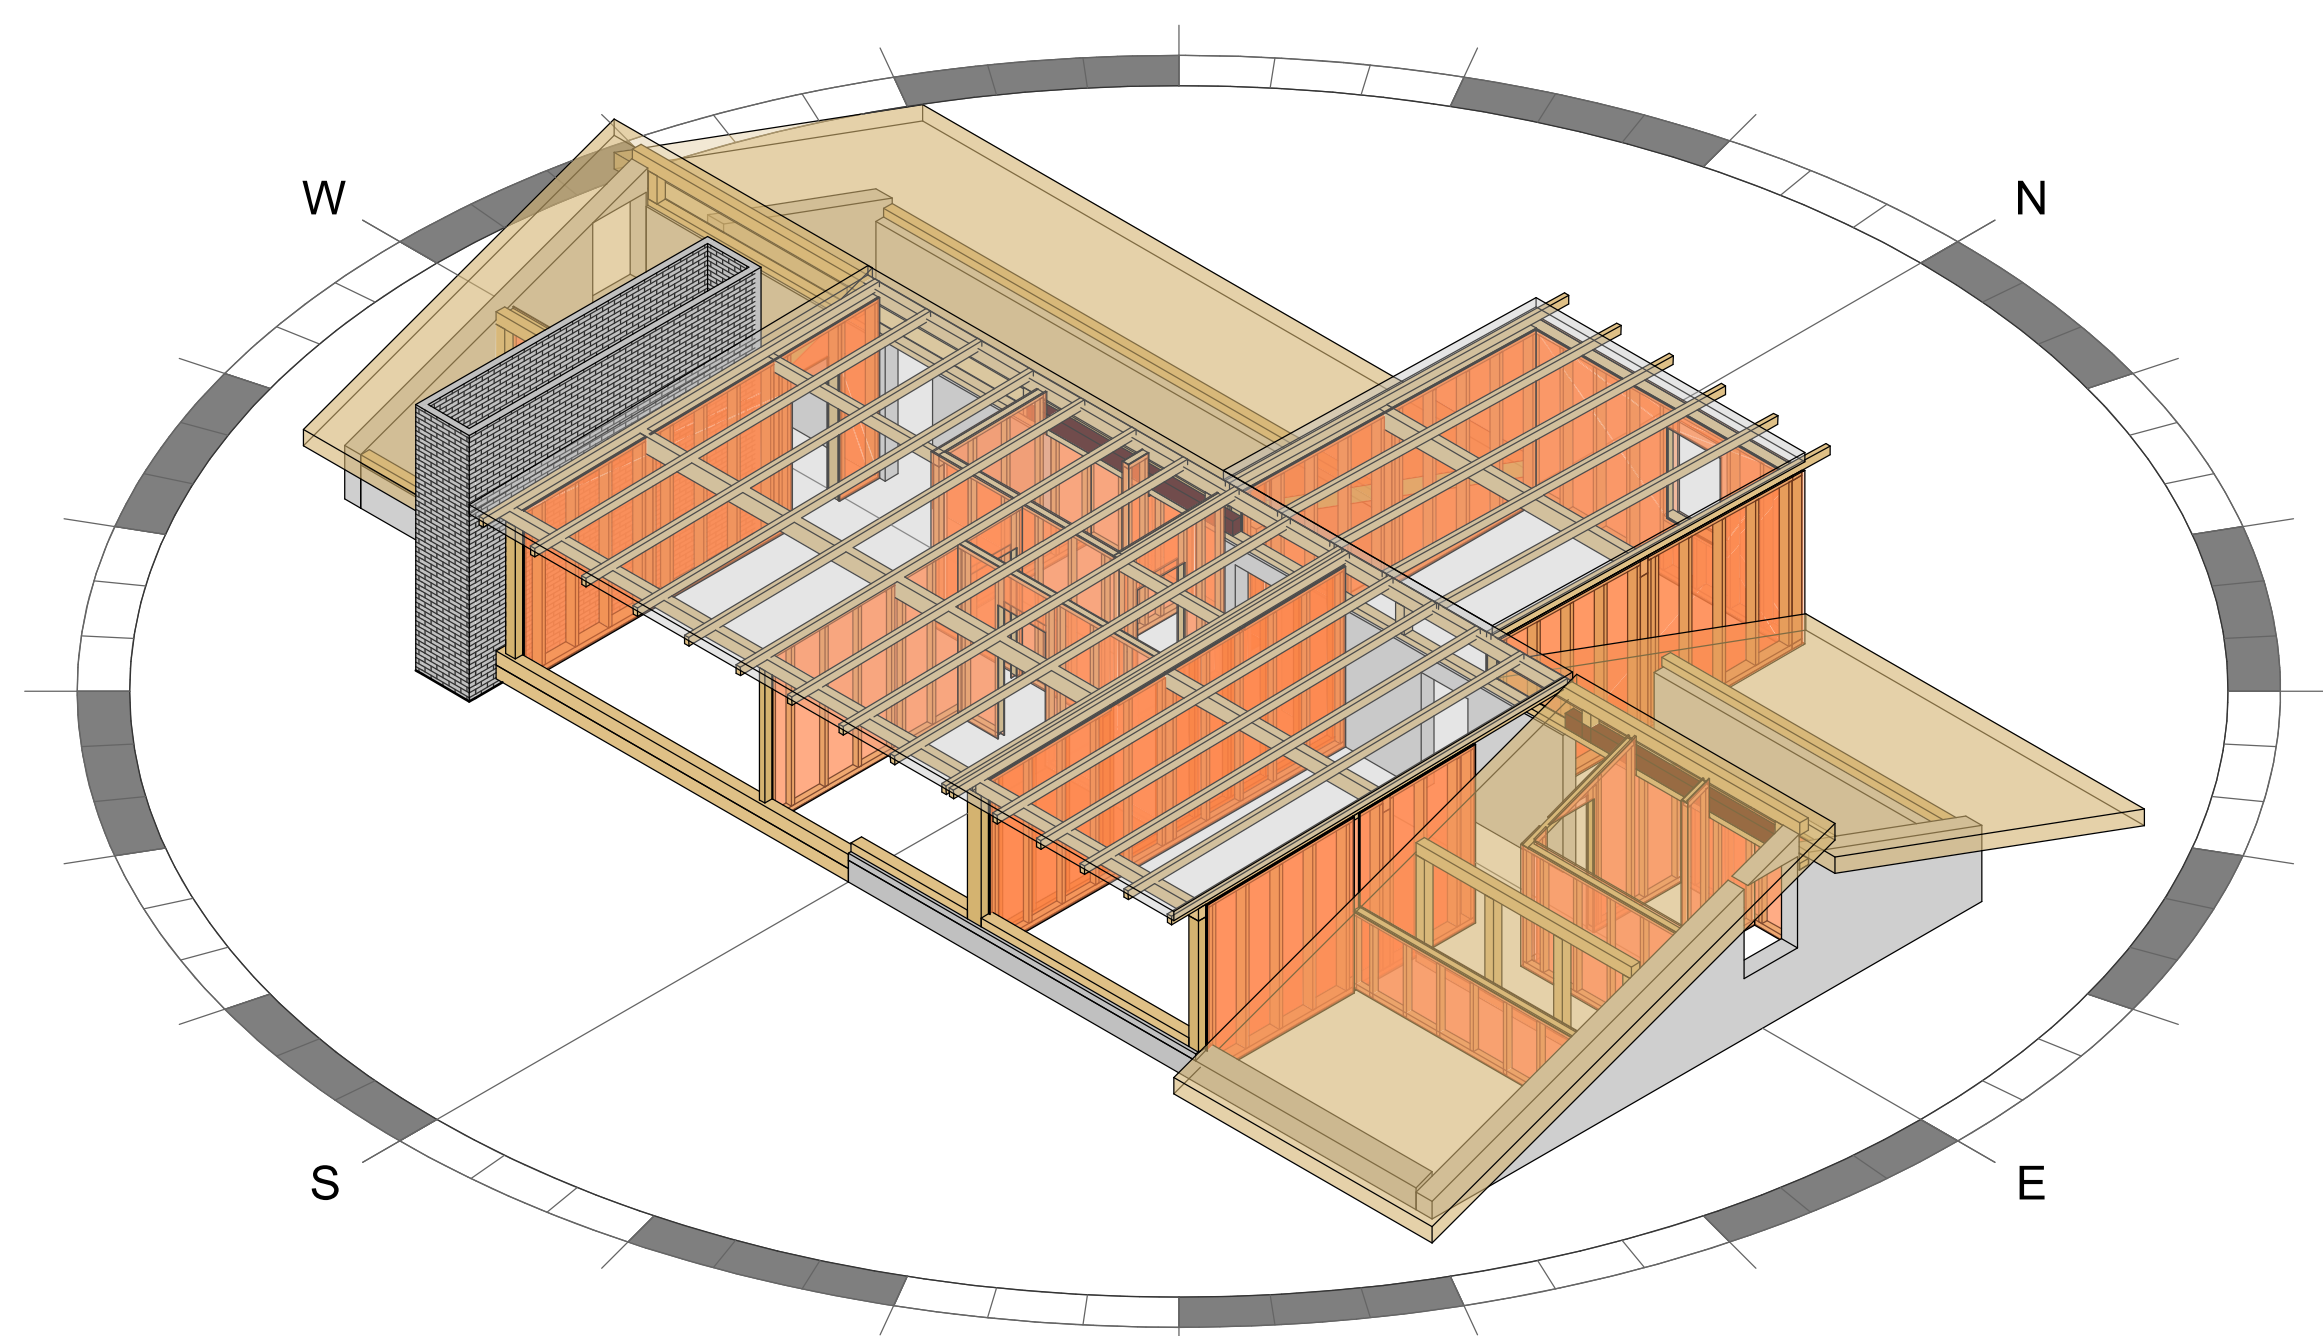


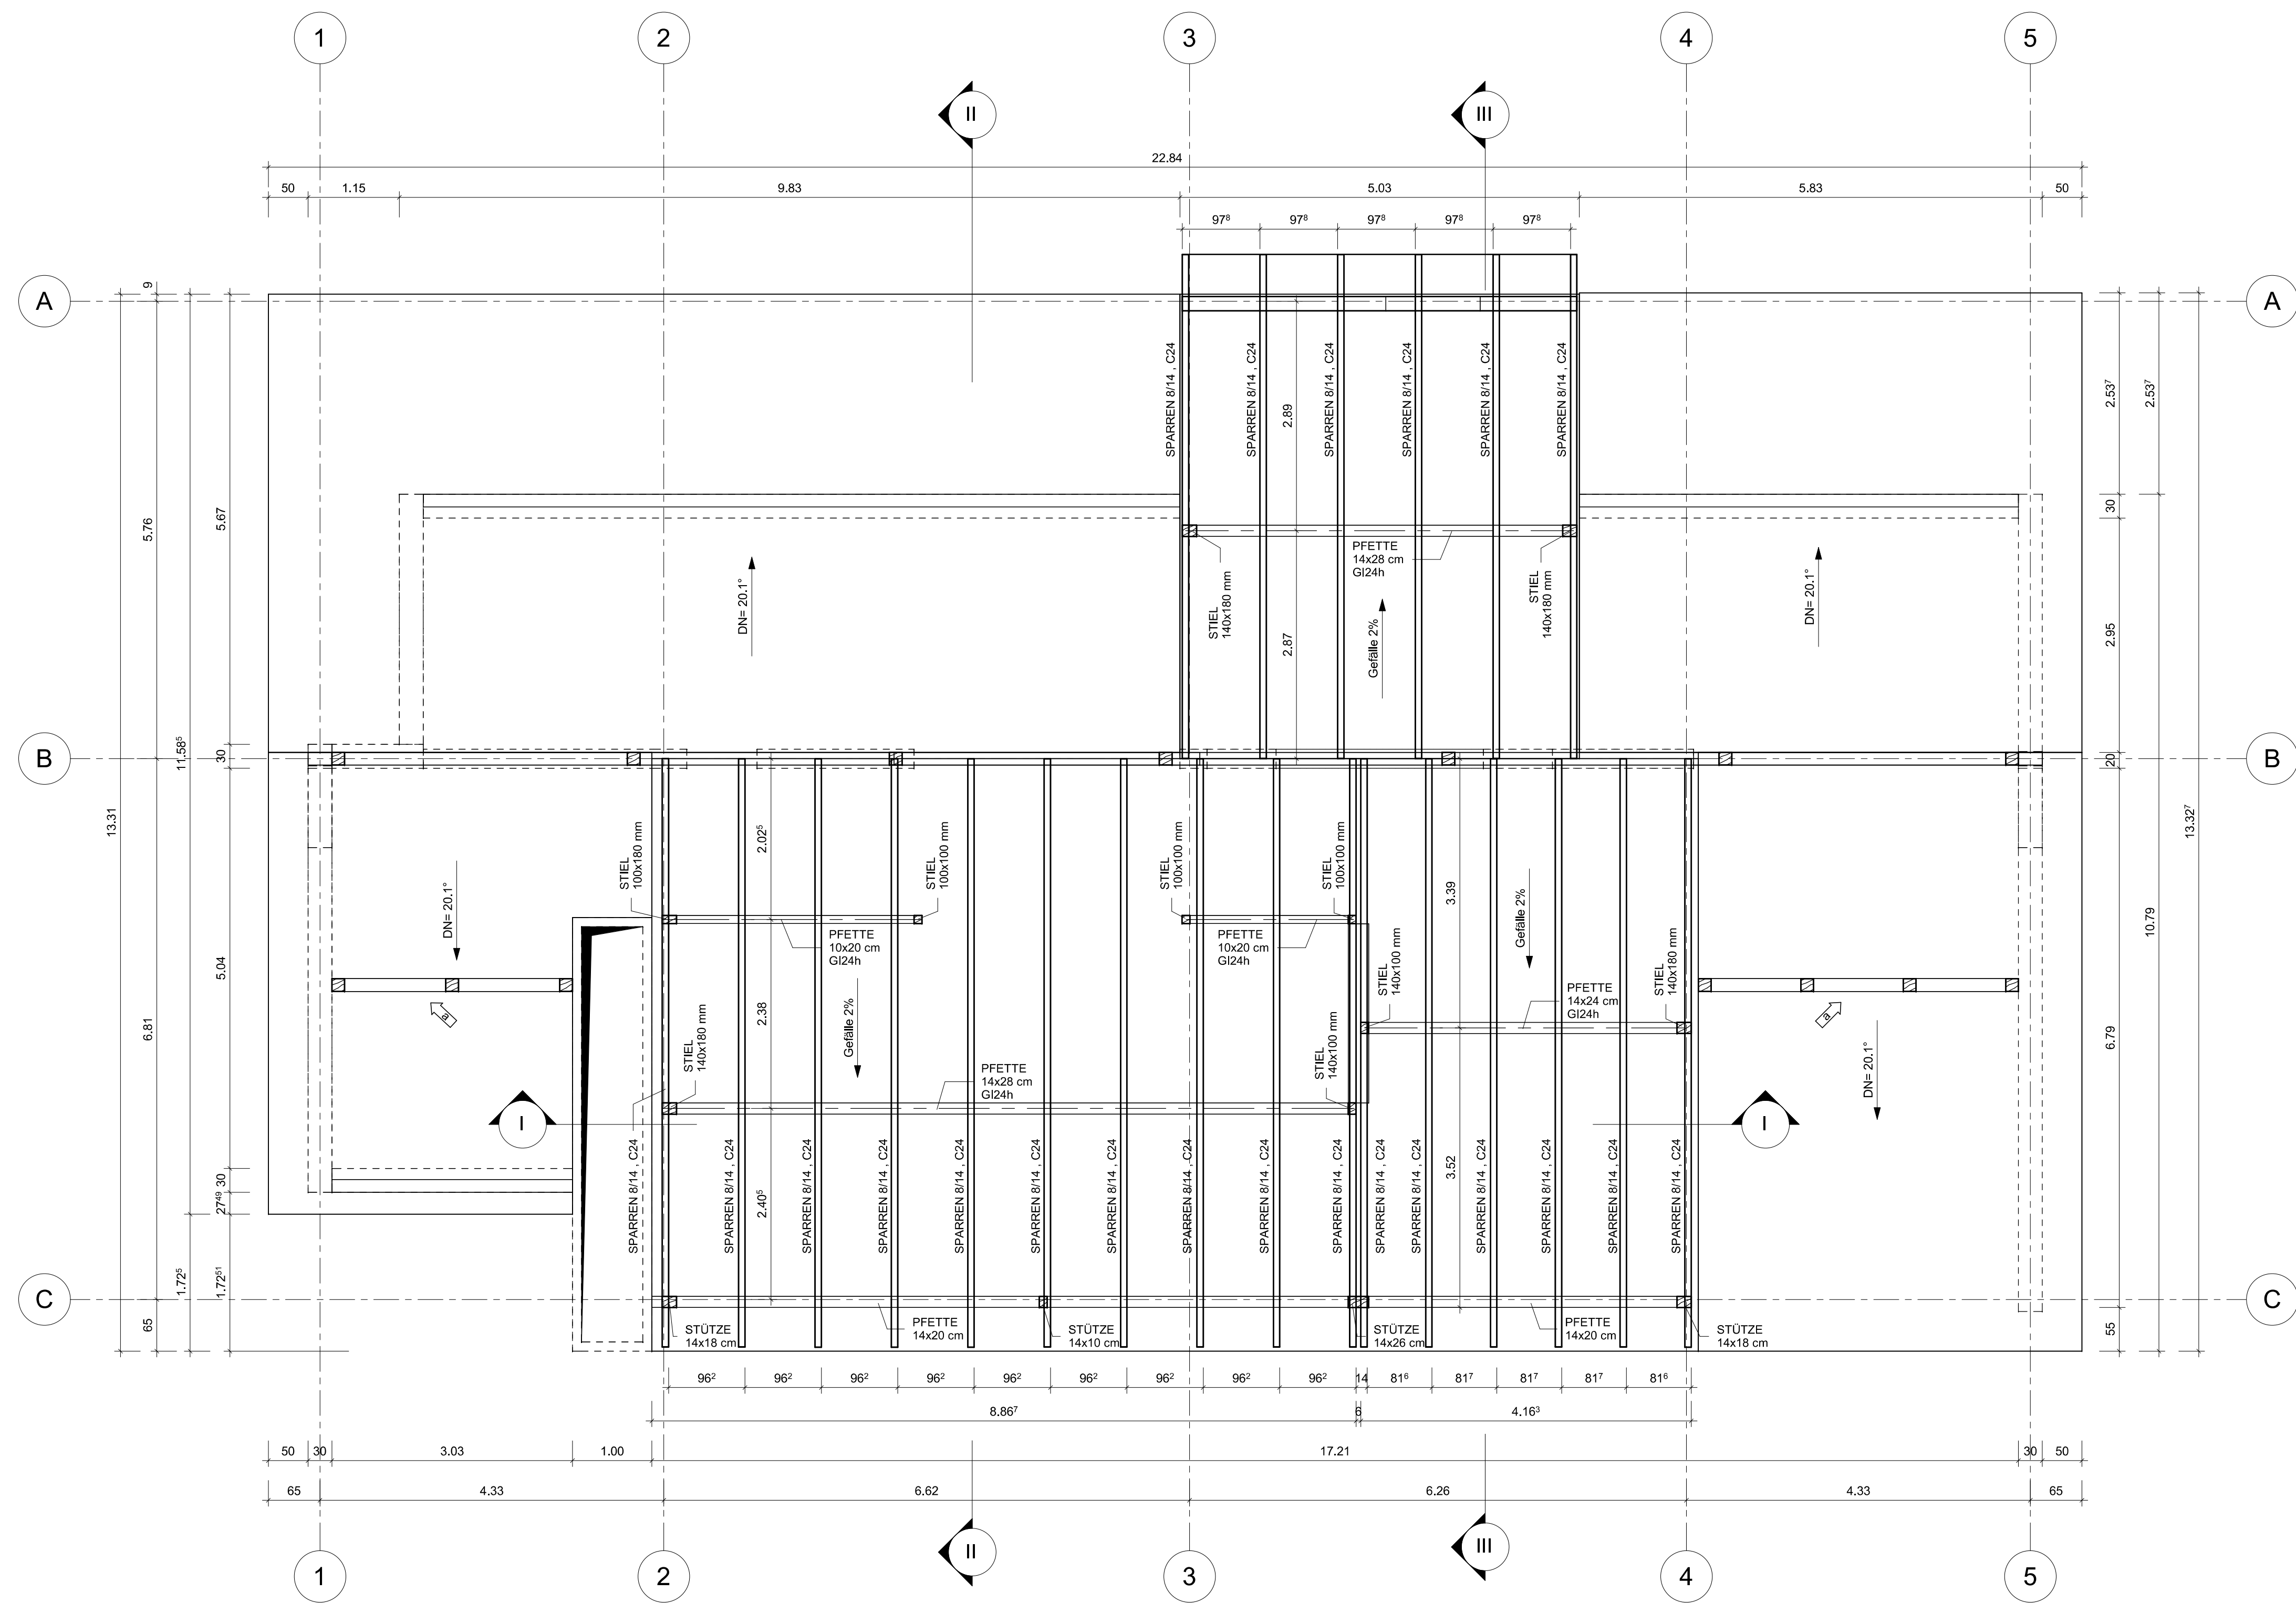

- Hinweise :
- 1- Alle Sparren 8/14cm sind bestehende Sparren
 - 2- Holz
 - 3- WÄNDE IM DG

SCHNITTE UND DETAILS, SIEHE PLAN A-04