



SNITT 1-1, M=1:25

ÜBERZÜGE MIT DER DECKE ZUSAMMEN BETONIEREN

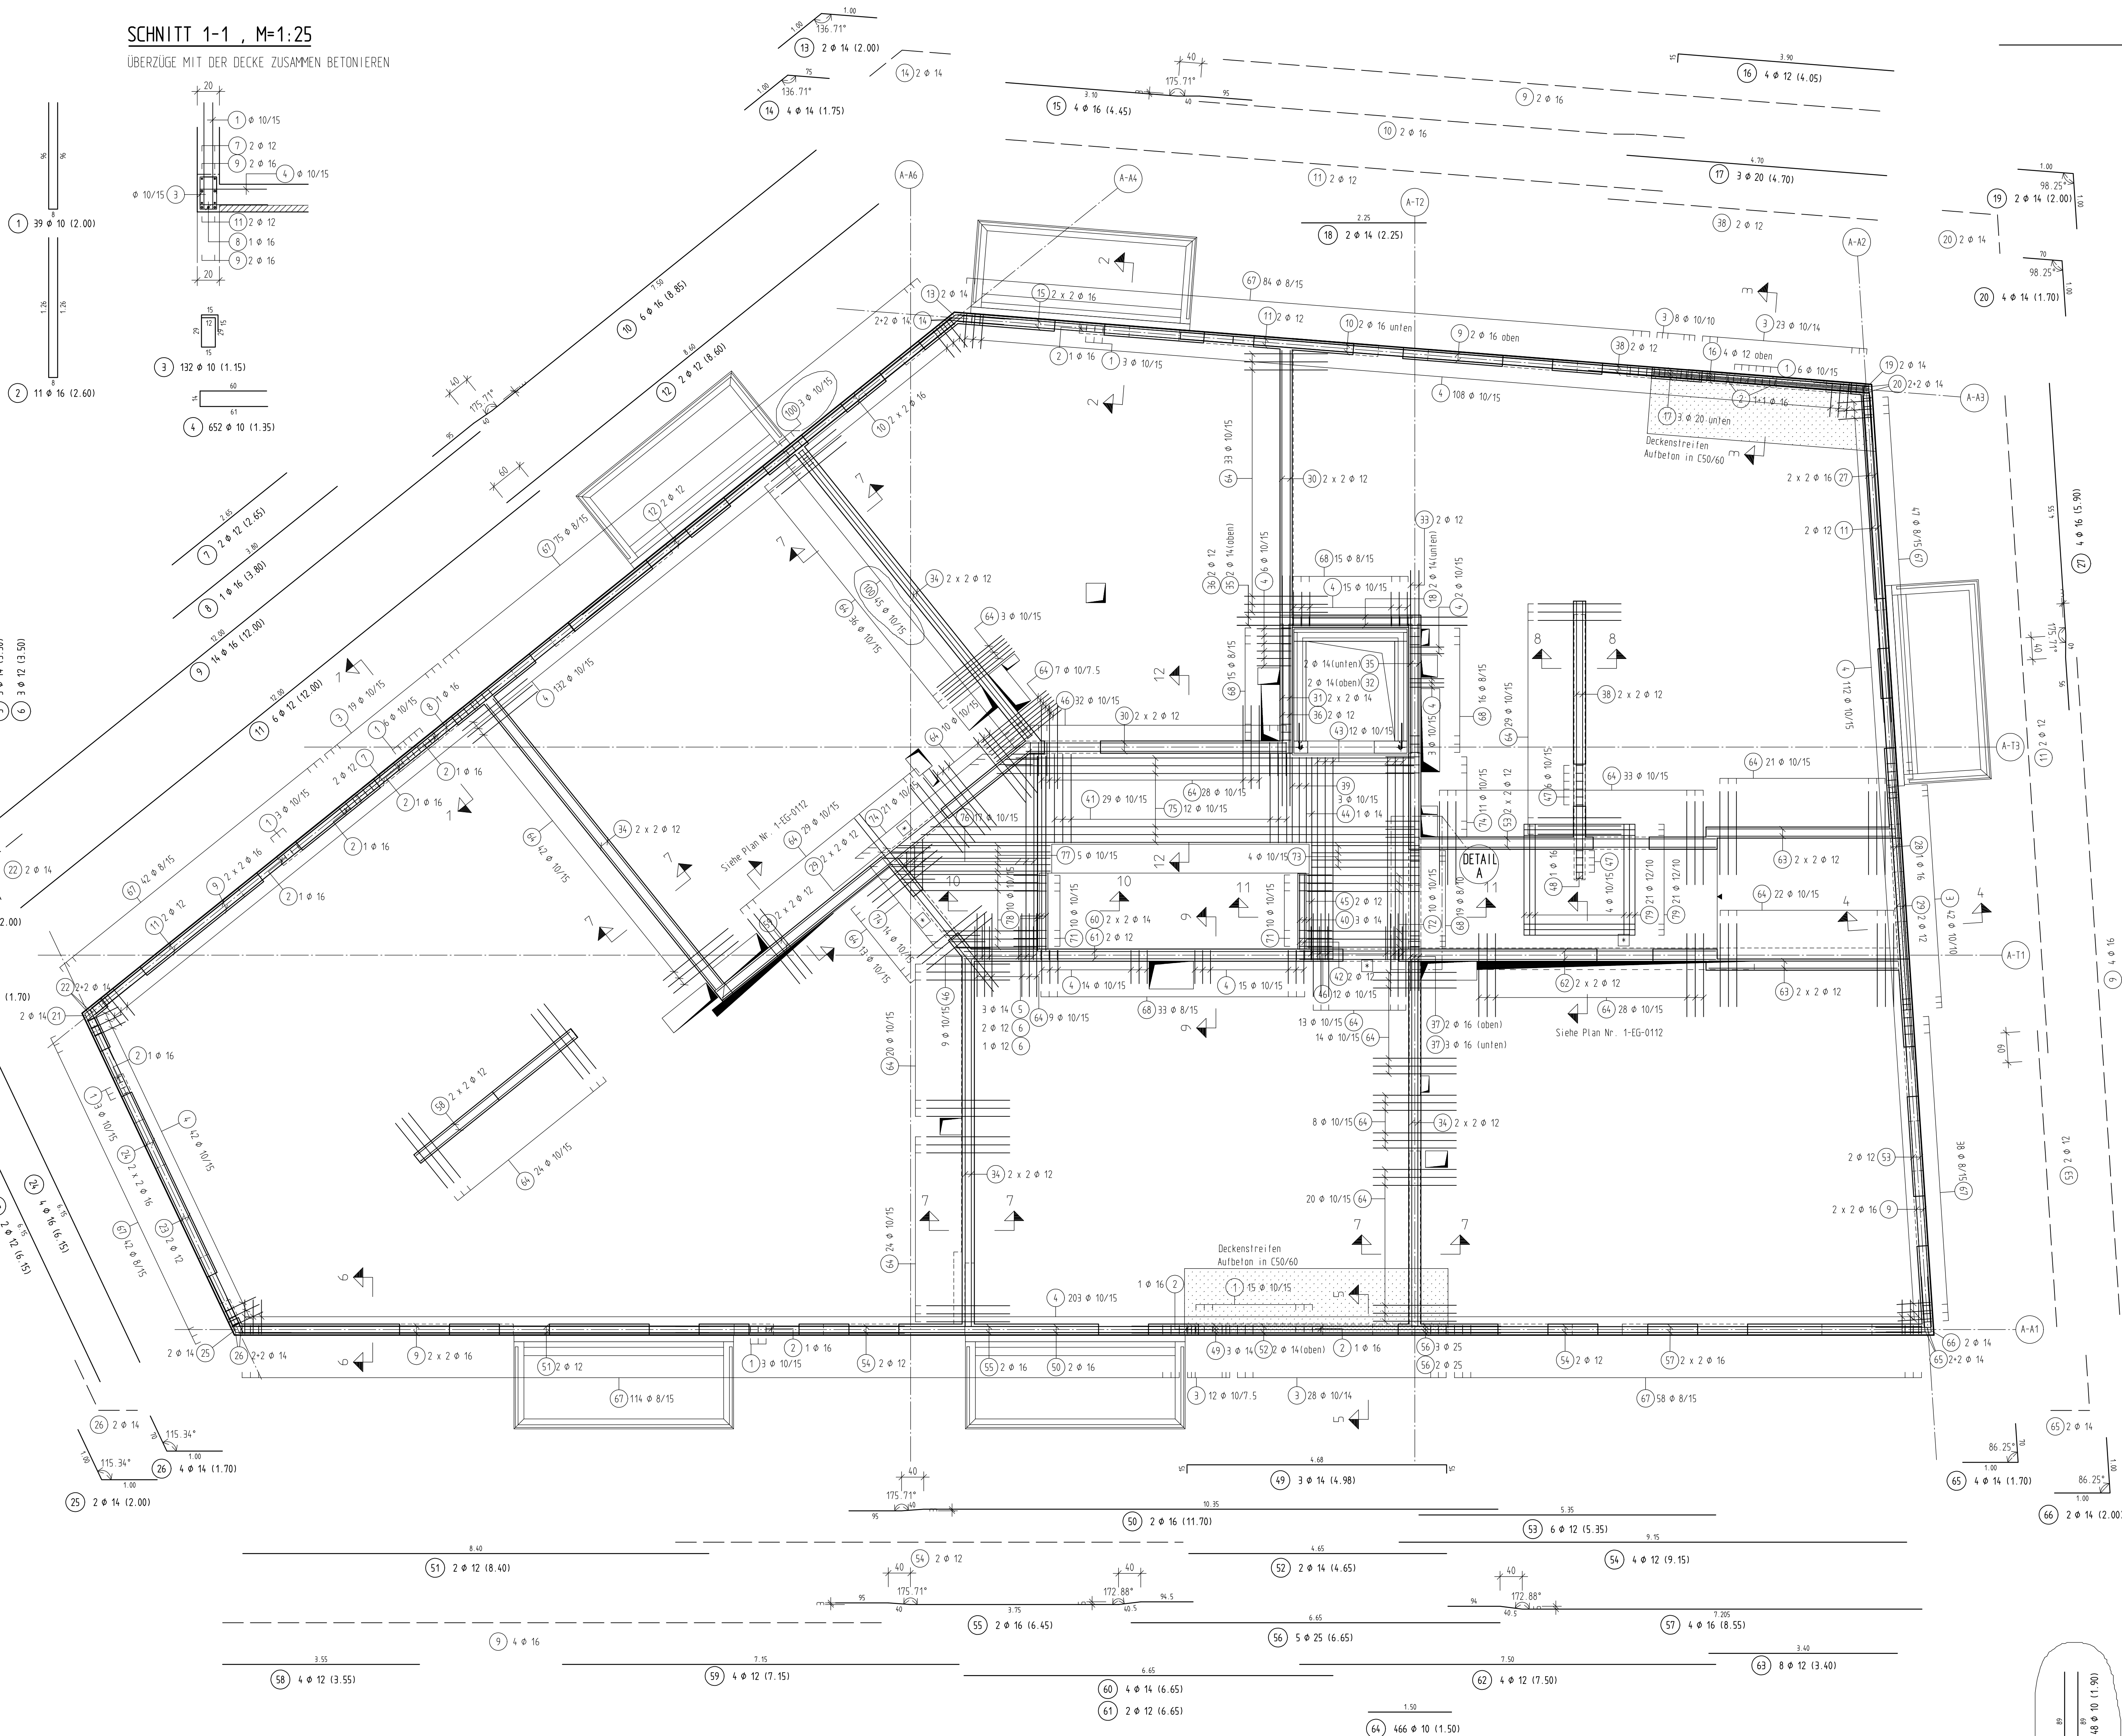


SNITT 2-2, M=1:25

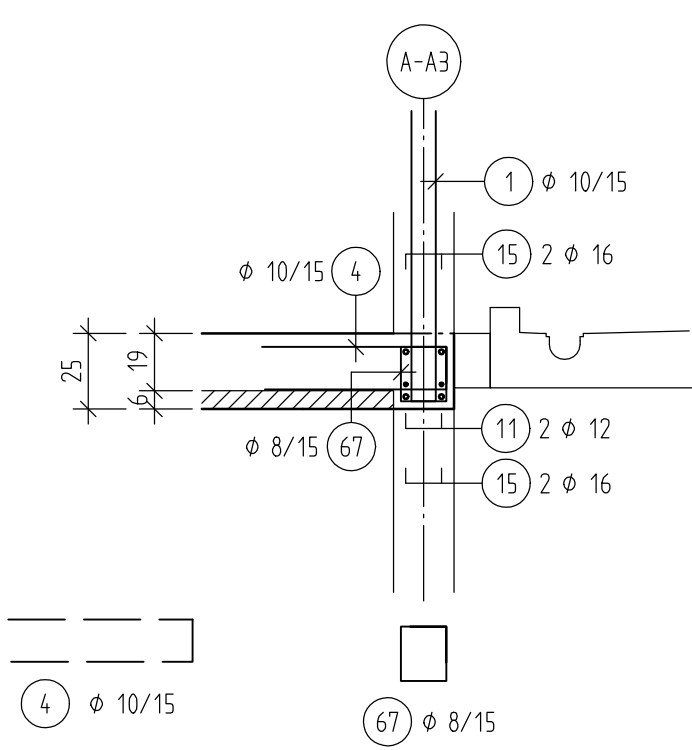


SNITT 3-3, M=1:25

ÜBERZÜGE MIT DER DECKE ZUSAMMEN BETONIEREN
C50/60

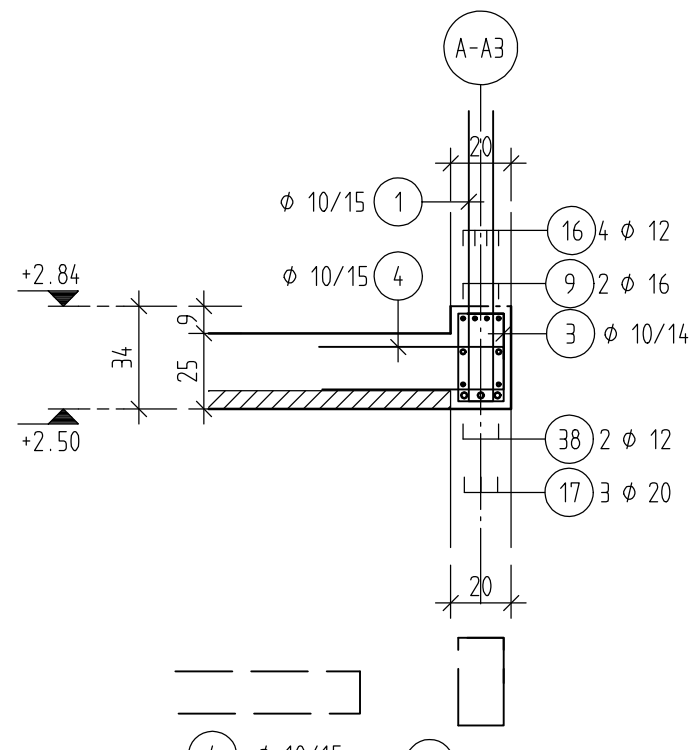


SNITT 4-4, M=1:25

ÜBERZÜGE MIT DER DECKE ZUSAMMEN BETONIEREN
C50/60

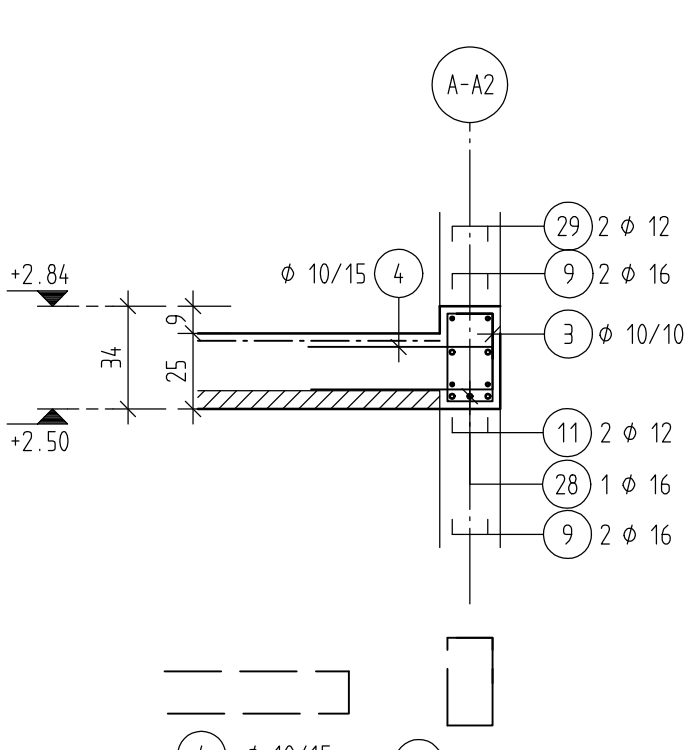


SNITT 5-5, M=1:25


ÜBERZÜGE MIT DER DECKE ZUSAMMEN BETONIEREN
C50/60

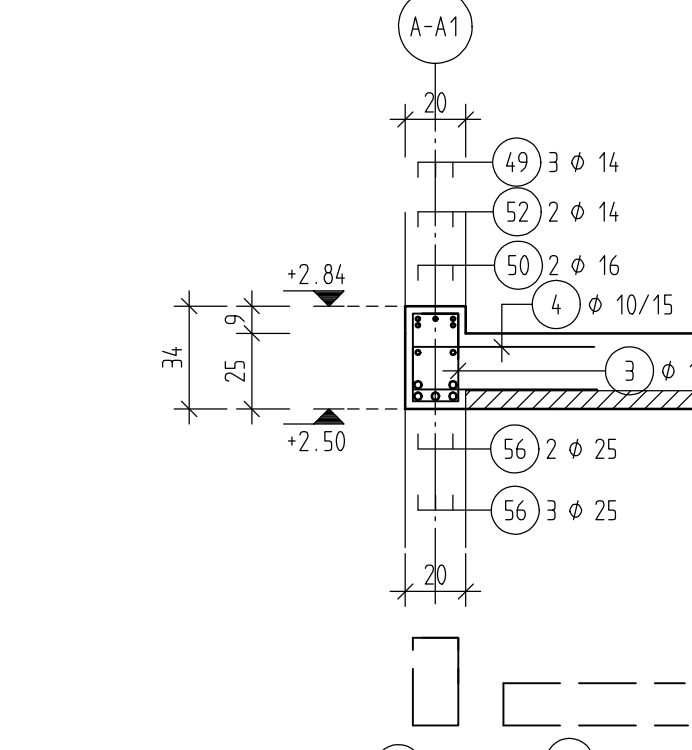


SNITT 6-6, M=1:25

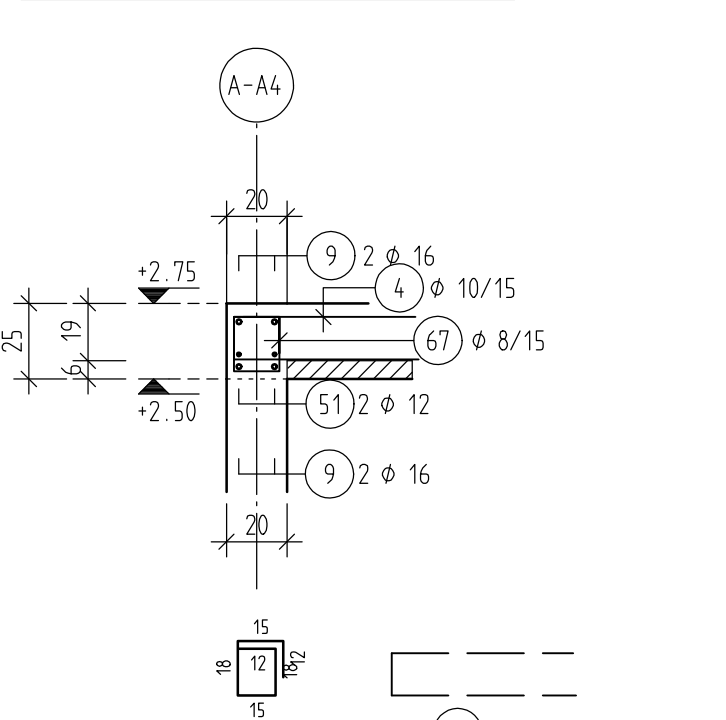


SNITT 7-7, M=1:25

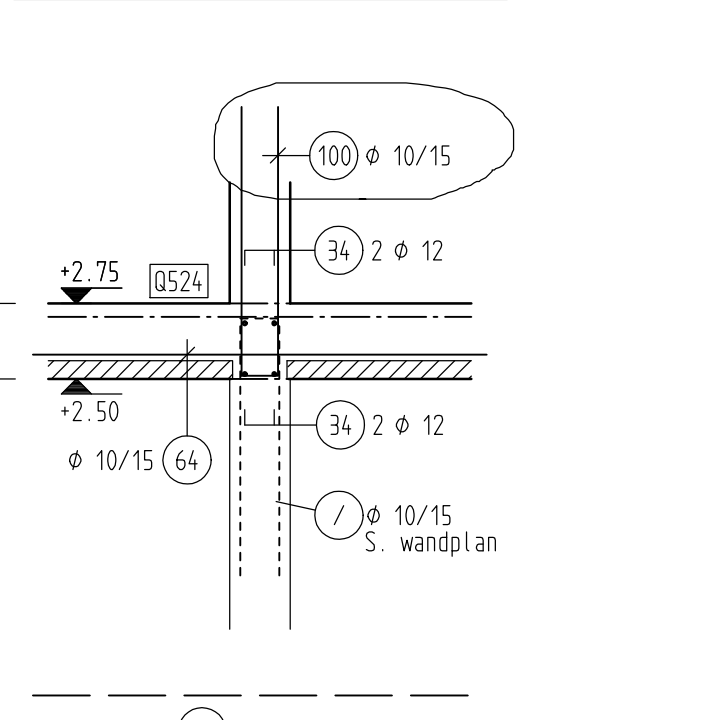


SNITT 8-8, M=1:25

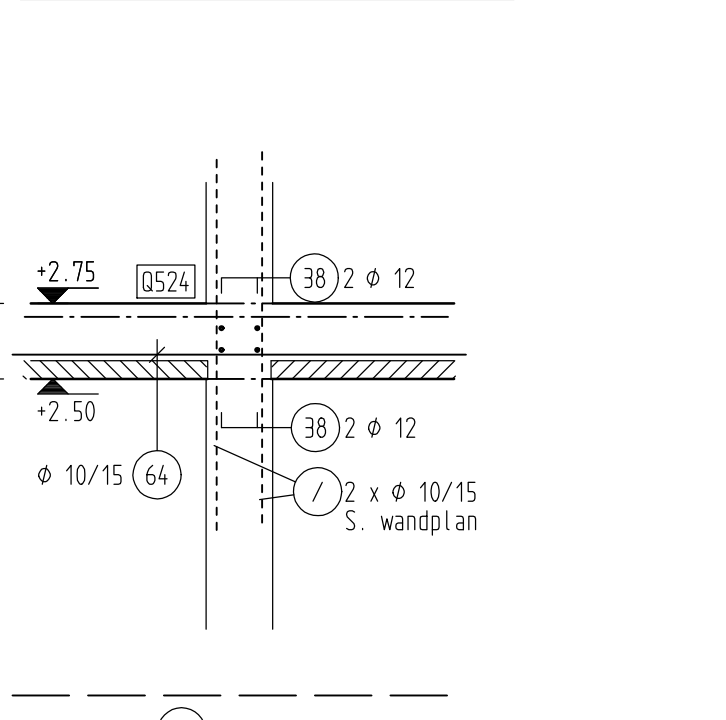

SNITT 9-9, M=1:25

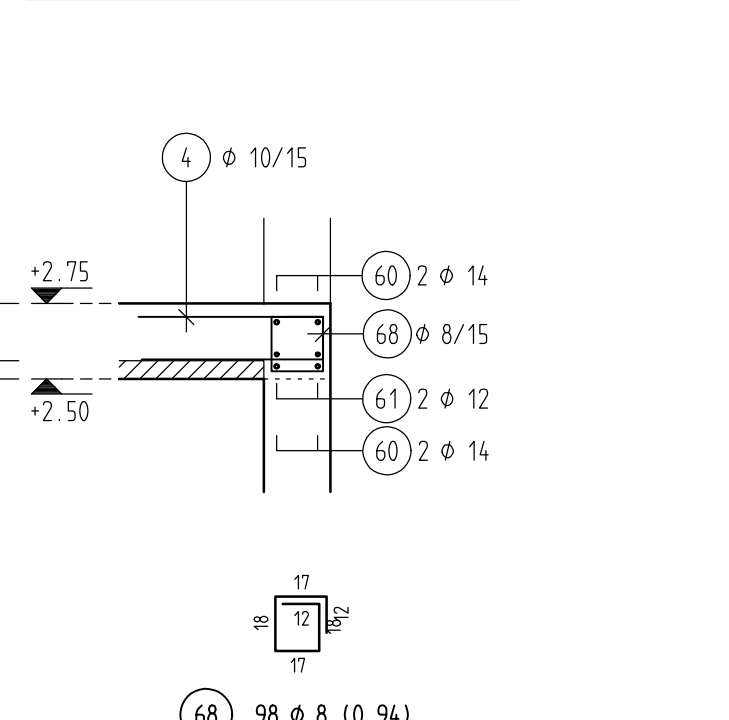


SNITT 10-10, M=1:25

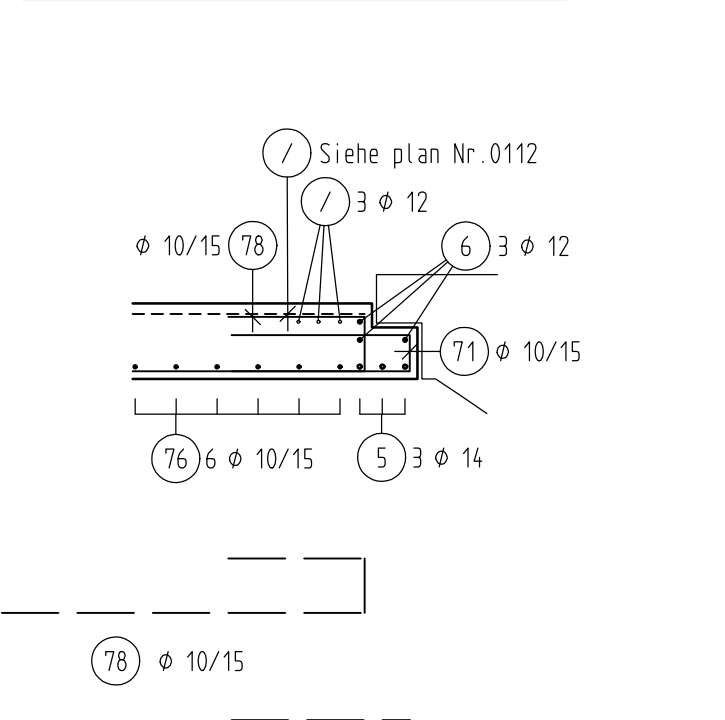

DETAIL A, M=1:25

AUSSCHNITT AUS DEM GRUNDRISS

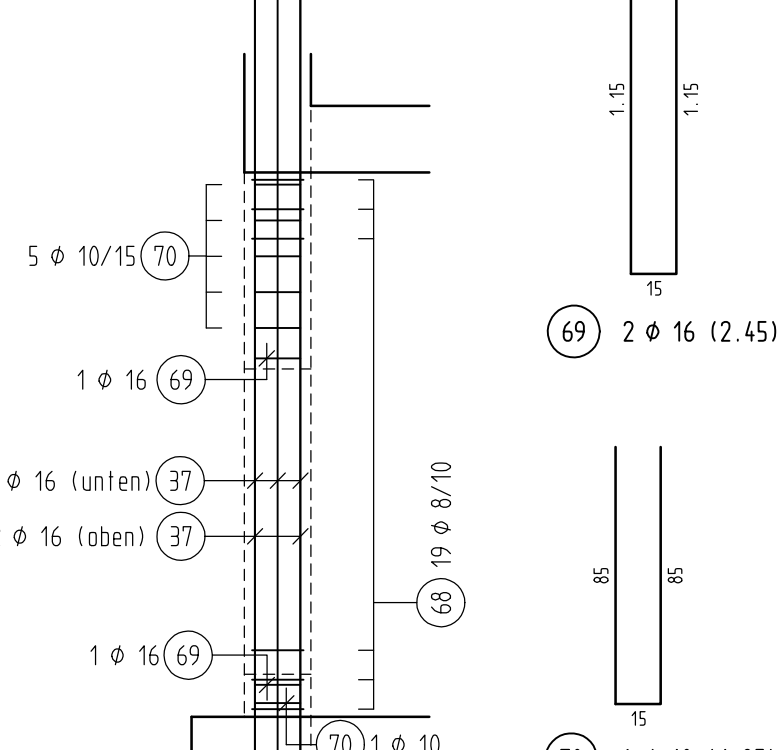


RUNDSTAHL-STÜCKLISTE BSI 500 S


POS.	STÜCK	Ø (mm)	SCHNITTLÄNGE (m)	GEWICHT (kg)	GESAMTLÄNGE (m)
1	39	10	2,000	1,234	78,000
2	11	16	2,000	4,108	28,800
3	132	10	1,150	0,710	151,800
4	652	10	1,350	0,853	680,200
5	3	14	1,500	4,235	10,500
6	12	12	3,500	3,108	10,500
7	2	12	2,650	2,353	5,300
8	14	16	3,800	6,004	3,800
9	14	16	12,000	18,860	168,000
10	6	16	8,850	13,983	53,100
11	2	12	12,000	10,606	72,000
12	2	12	8,600	7,637	17,200
13	4	14	2,420	4,000	4,000
14	4	14	1,750	2,117	7,000
15	4	14	4,450	7,000	17,800
16	4	12	4,050	3,596	16,200
17	3	20	4,700	11,809	14,100
18	2	14	2,720	4,500	4,500
19	2	14	2,050	2,420	4,000
20	2	14	1,700	2,057	6,800
21	2	14	2,000	2,420	4,000
22	4	14	1,700	2,057	6,800
23	2	12	6,150	5,461	12,300
24	4	16	6,150	9,717	24,600
25	2	14	2,420	4,000	4,000
26	4	14	1,700	2,057	6,800
27	16	16	8,350	23,600	23,600
28	1	16	4,000	6,350	4,000
29	12	12	3,500	2,400	24,000
30	9	12	4,700	4,174	37,600
31	14	12	3,000	2,600	12,000
32	2	14	5,000	6,050	10,000
33	12	12	5,000	4,440	10,000
34	16	12	6,800	5,861	105,600
35	4	14	4,150	5,022	16,600
36	4	12	4,150	3,685	16,600
37	5	16	3,300	5,214	16,500
38	12	12	3,000	2,440	20,000
39	3	10	2,750	1,697	8,250
40	14	12	3,950	2,360	5,850
41	29	10	2,400	1,507	63,800
42	2	12	1,350	1,199	2,700
43	12	10	4,250	5,143	51,000
44	1	14	4,250	5,143	4,250
45	2	12	3,650	3,241	7,300
46	53	10	1,340	0,827	71,020
47	10	16	1,830	1,129	18,300
48	1	16	2,450	3,839	2,450
49	3	14	4,980	6,026	14,940
50	2	16	11,700	18,486	23,400
51	2	12	8,400	7,459	16,800
52	2	14	4,650	5,627	9,300
53	6	12	8,350	4,751	32,100
54	12	16	8,125	16,250	36,600
55	2	16	6,450	10,191	12,900
56	5	25	6,850	25,603	33,250
57	16	16	6,850	13,809	34,200
58	4	12	3,550	3,152	14,200
59	12	16	7,150	13,349	28,600
60	4	14	6,650	8,047	26,600
61	12	16	6,650	9,905	13,300
62	4	12	7,500	6,660	30,000
63	8	12	3,400	3,019	27,200
64	10	16	1,600	0,905	699,000
65	4	14	1,700	2,057	6,800
66	14	14	2,000	2,420	4,000
67	500	8	0,900	0,356	450,000
68	8	8	0,371	0,110	11,100
69	2	16	2,450	3,871	4,900
70	10	10	1,141	0,710	11,100
71	20	10	1,300	0,802	26,000
72	10	10	3,300	2,036	33,000
73	10	10	3,200	1,974	12,800
74	46	10	1,400	0,864	64,400
75	12	10	5,010	3,100	97,440
76	17	10	2,280**	1,407	38,760
77	13	10	1,253	0,785	17,450
78	10	10	2,640**	1,629	26,400
79	48	12	2,000	1,776	84,000
100	48	10	1,900	1,172	91,200

GESAMTLENDE (BETONSTAHL BSI 500 S)	(mm)	(m)	(kg)
8	0,395	542,120	214,137
10	0,617	2,439,920	1,505,431
12	0,888	650,100	577,290
14	1,210	168,740	204,175
16	1,580	417,630	660,171
20	2,470	14,100	34,827
25	3,850	33,250	128,013
GESAMTGEWICHT			3,324,044


SNITT 11-11, M=1:25

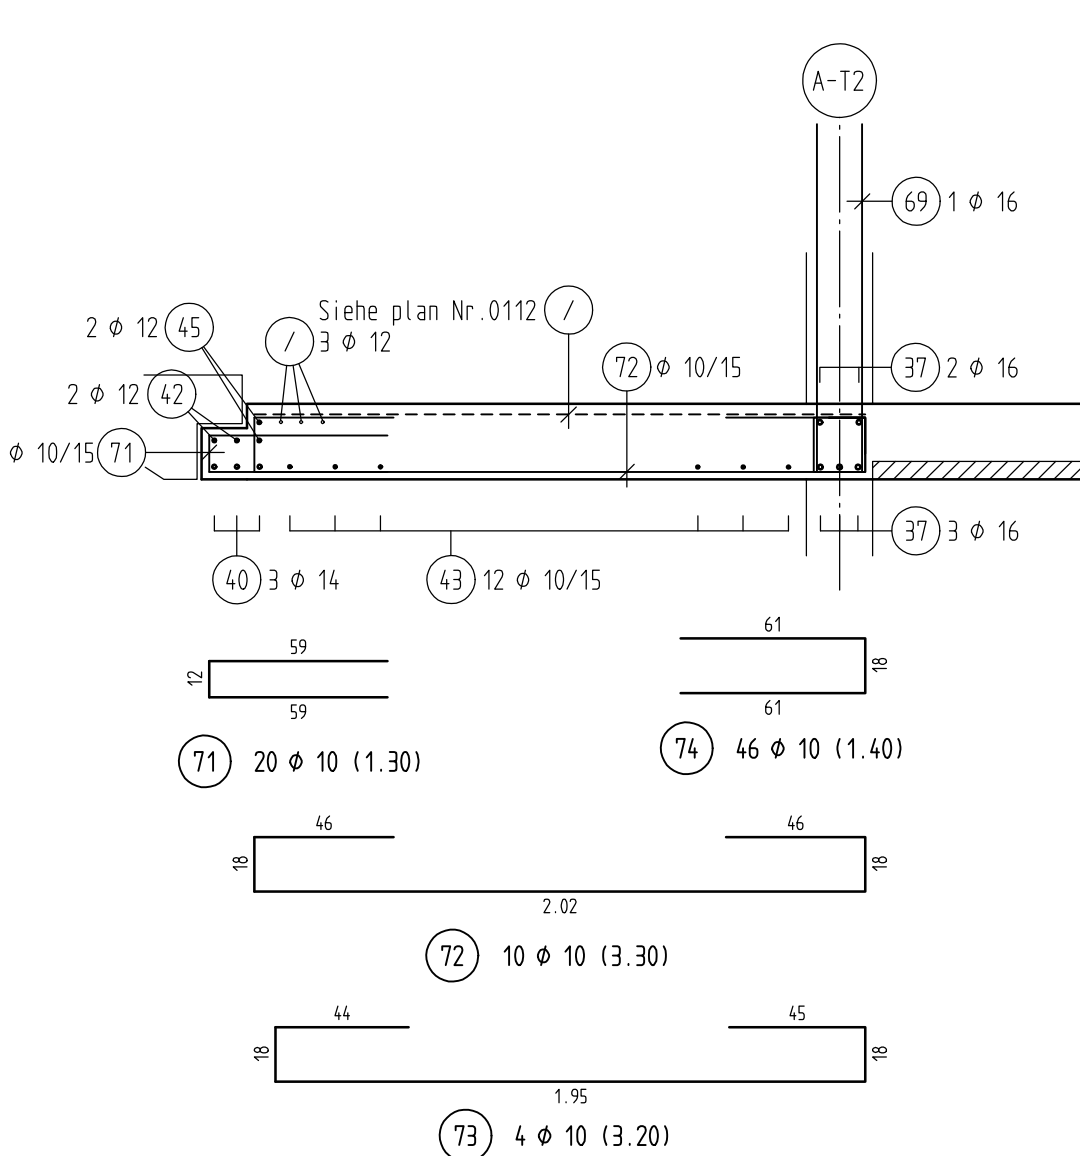

SNITT 12-12, M=1:25

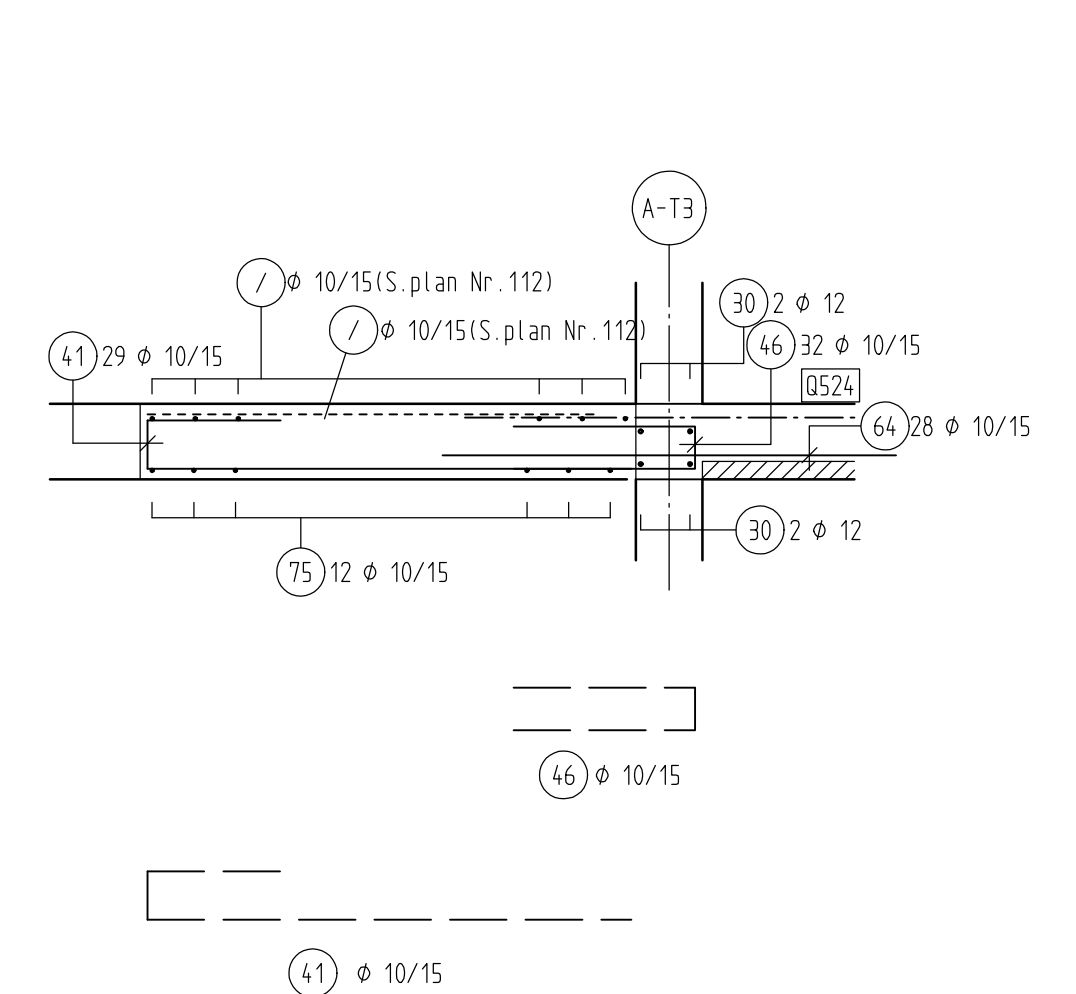

Übersicht:

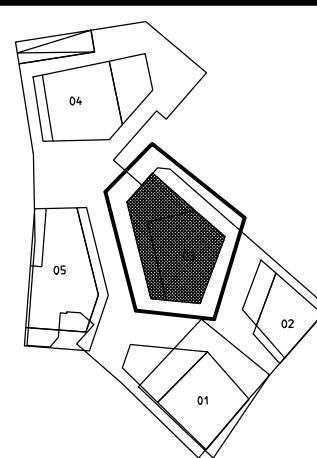

Ø 0,50m -
Ø 0,75m u. NEHN