




BEWEHRUNG WAND W-1 BEIDSEITS , M1:50
MATTENTOSS ≥ 50cm

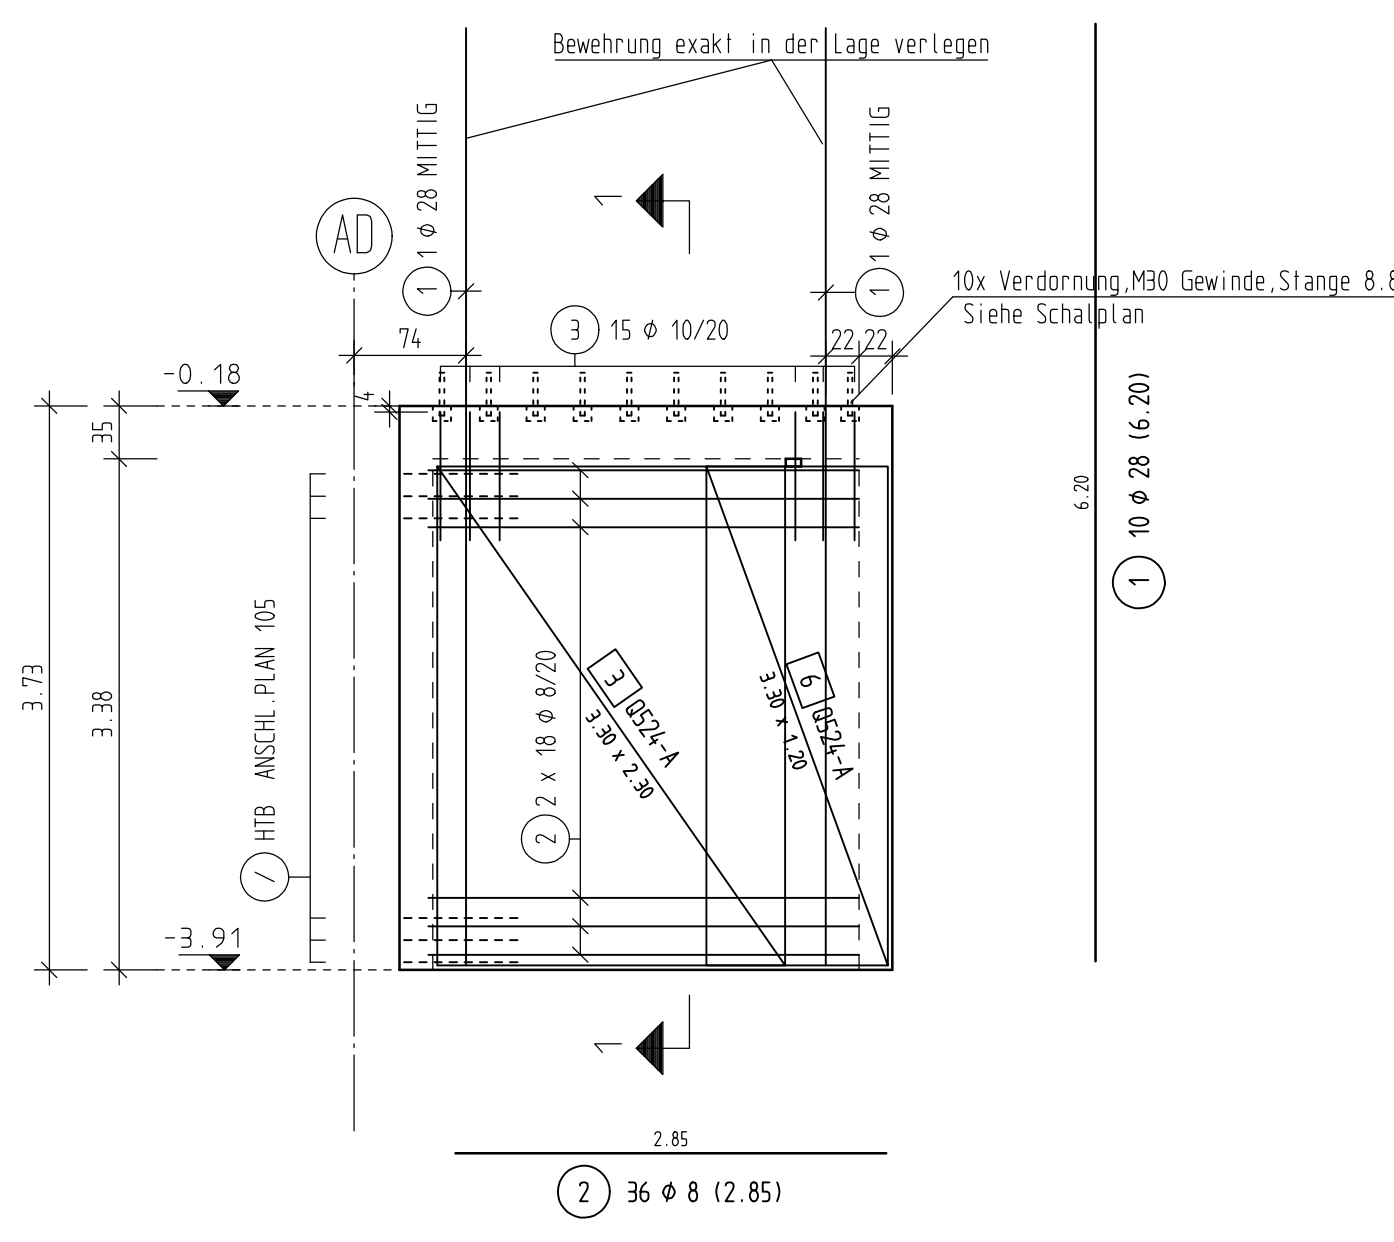


SNITT 1-1 , M1:50

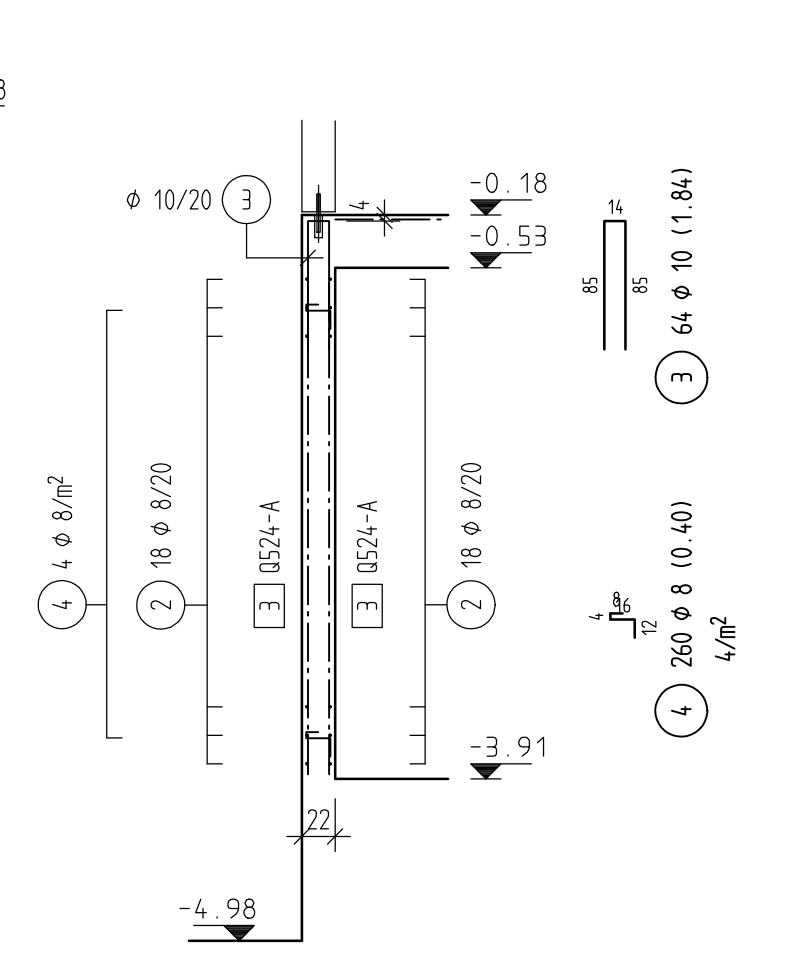


BEWEHRUNG WAND W-2 BEIDSEITS , M1:50

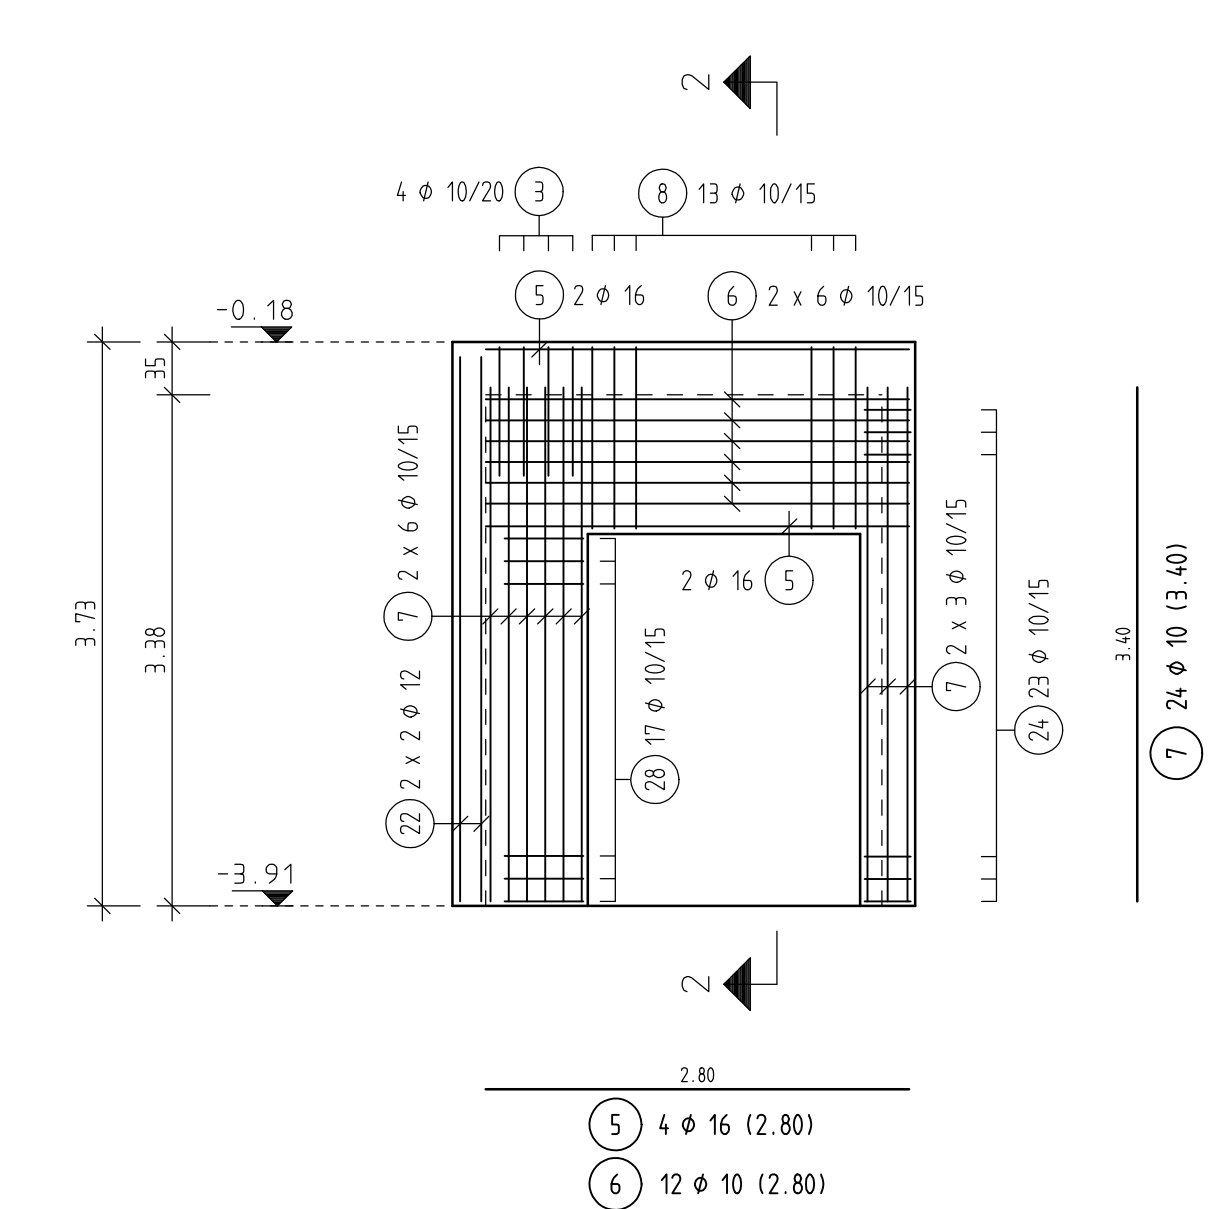


SNITT 2-2 , M1:50

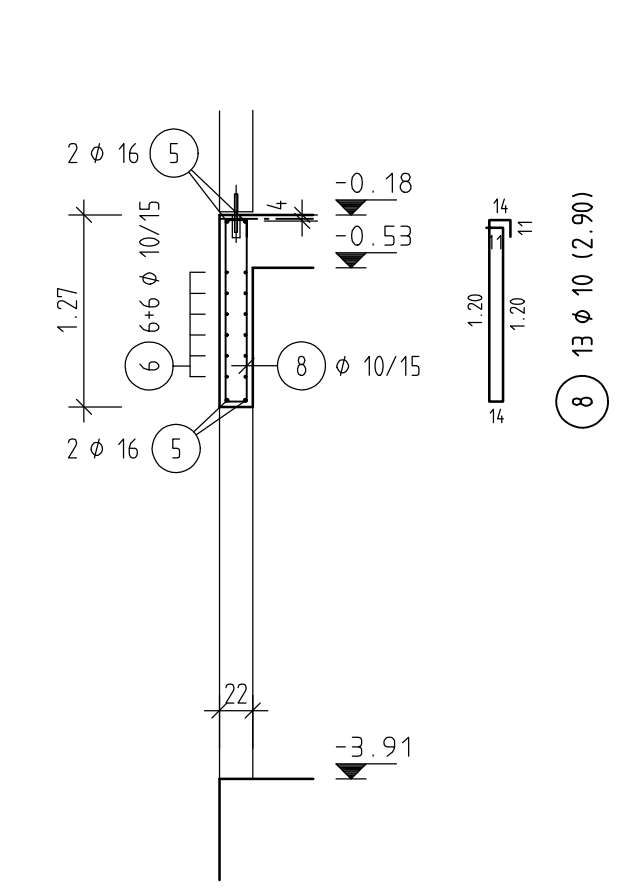


BEWEHRUNG WAND W-3 BEIDSEITS , M1:50
MATTENTOSS ≥ 50cm

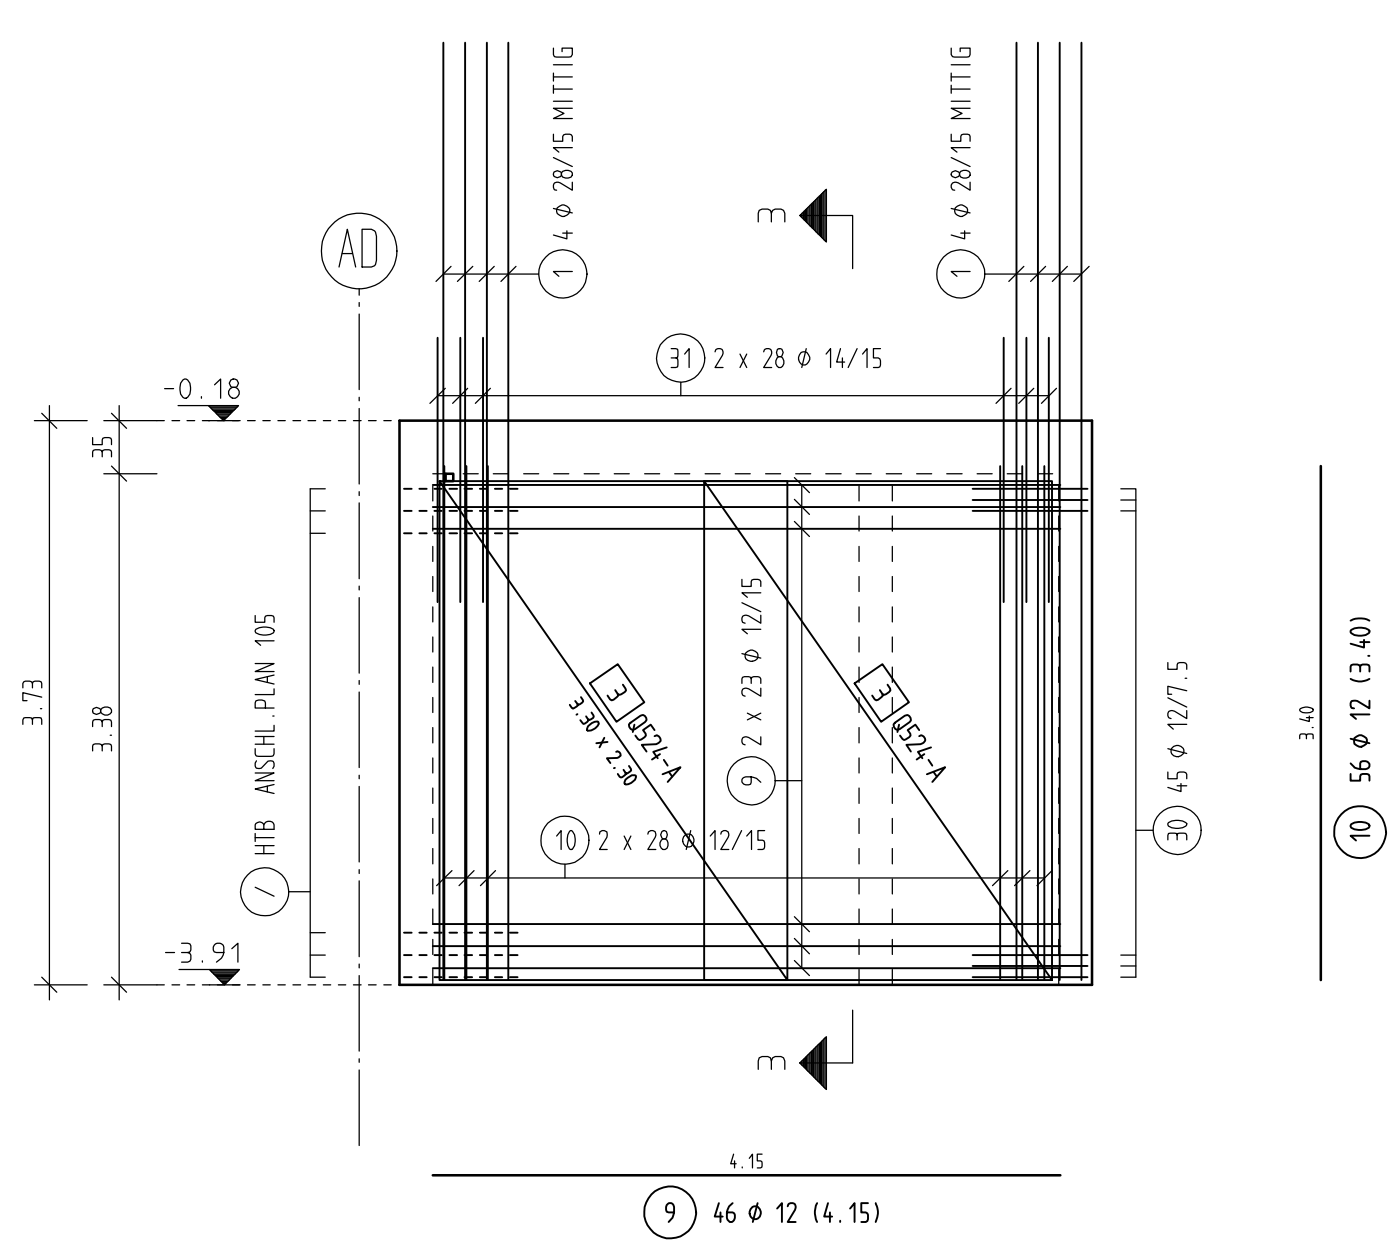


SNITT 3-3 , M1:50

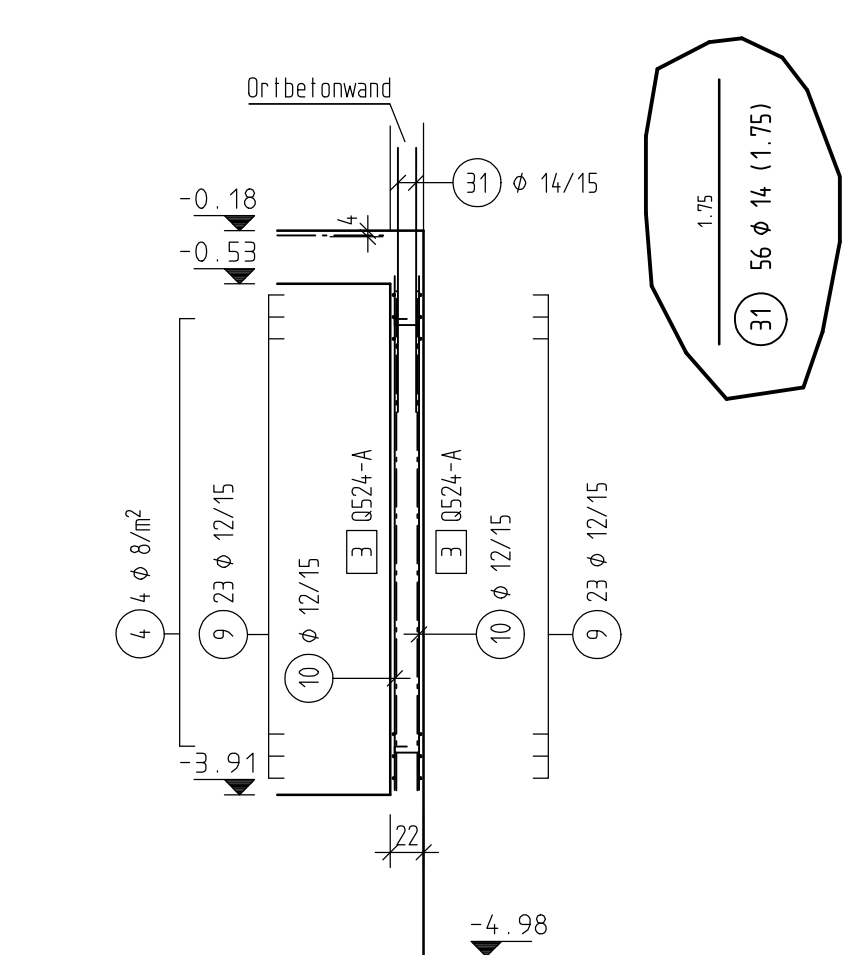


BEWEHRUNG WAND W-4 BEIDSEITS , M1:50
MATTENTOSS ≥ 30cm

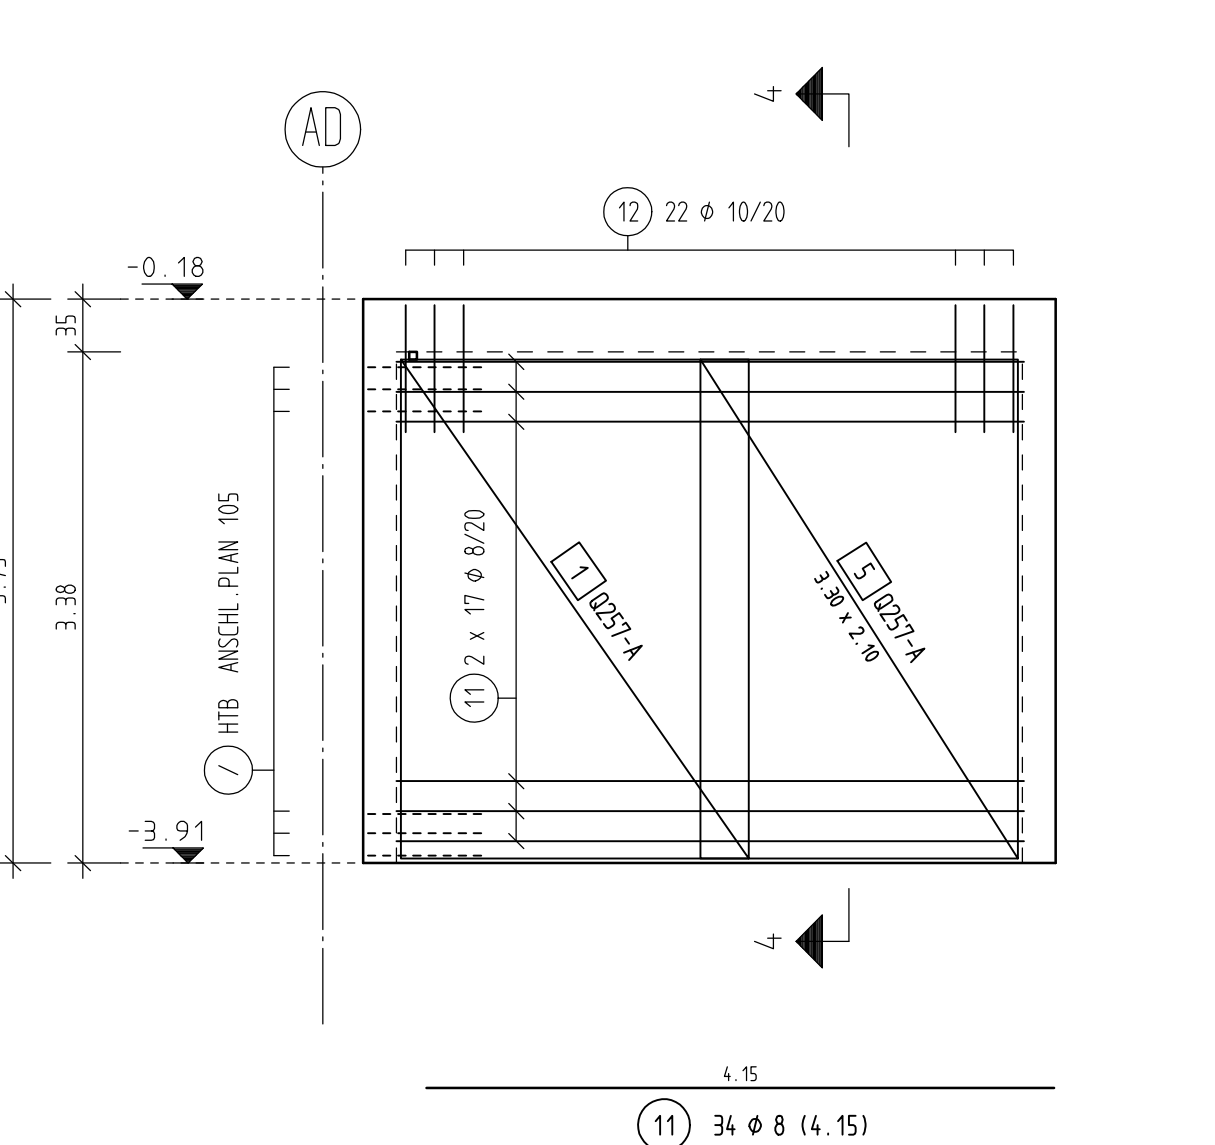


SNITT 4-4 , M1:50

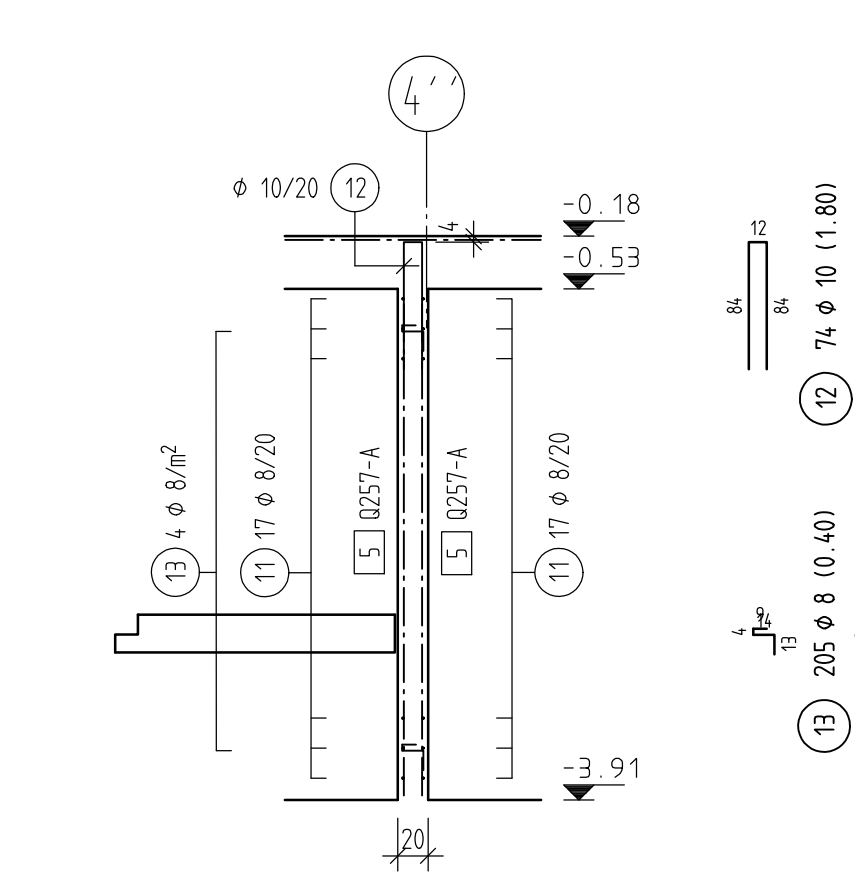


BEWEHRUNG WAND W-5 BEIDSEITS , M1:50
MATTENTOSS ≥ 30cm

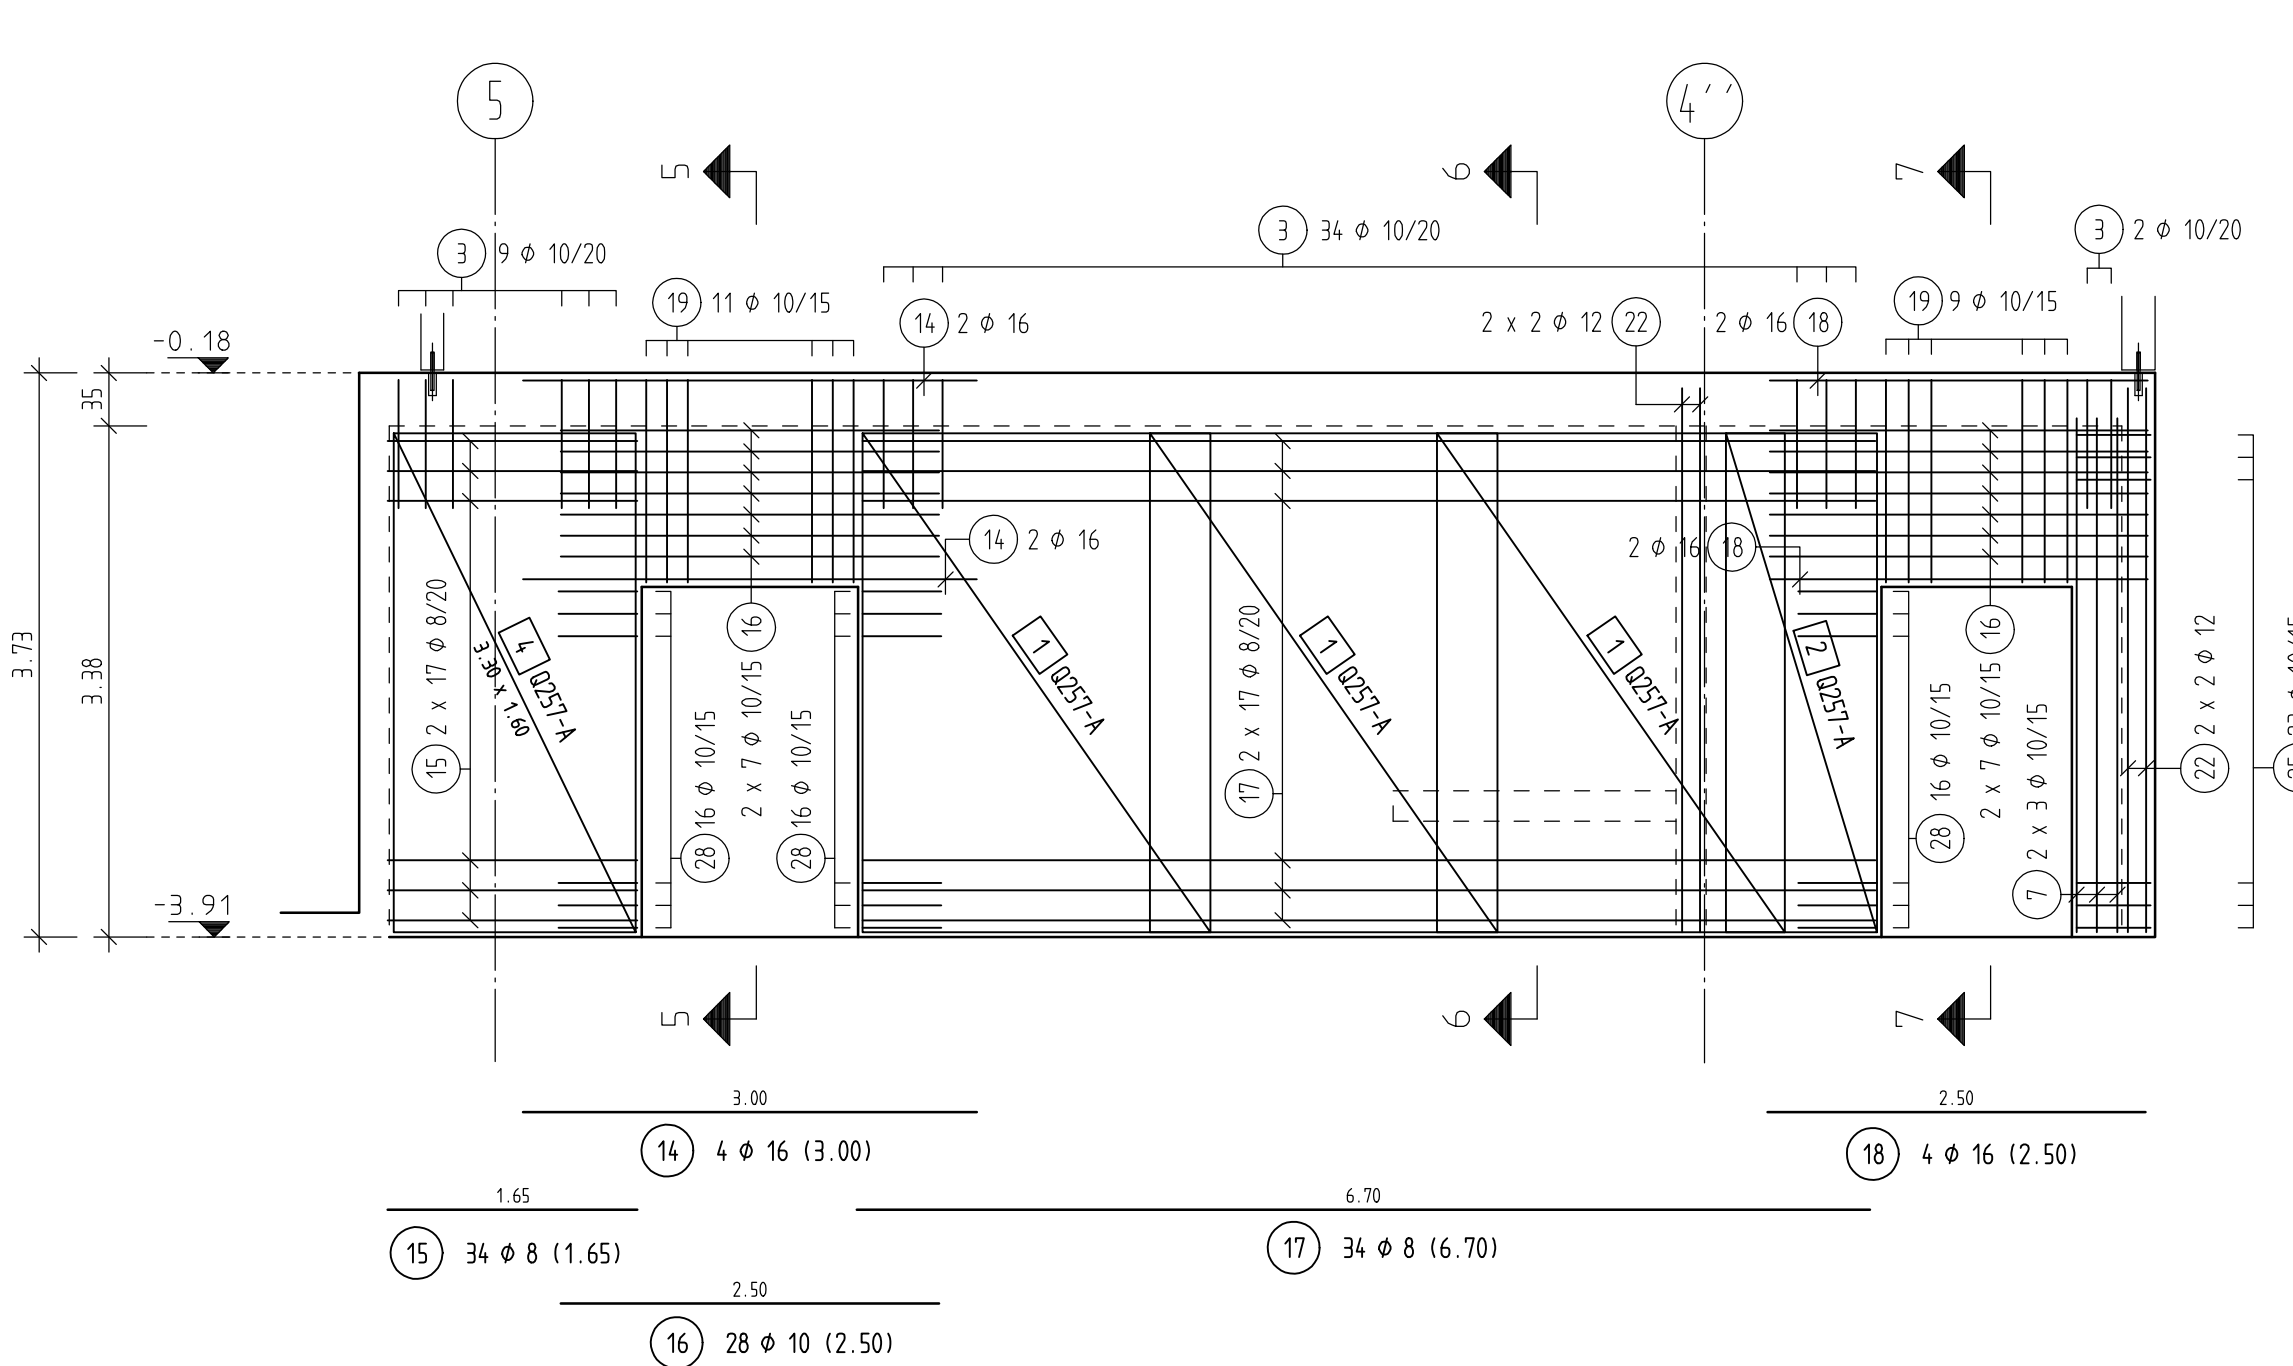


SNITT 5-5 , M1:50

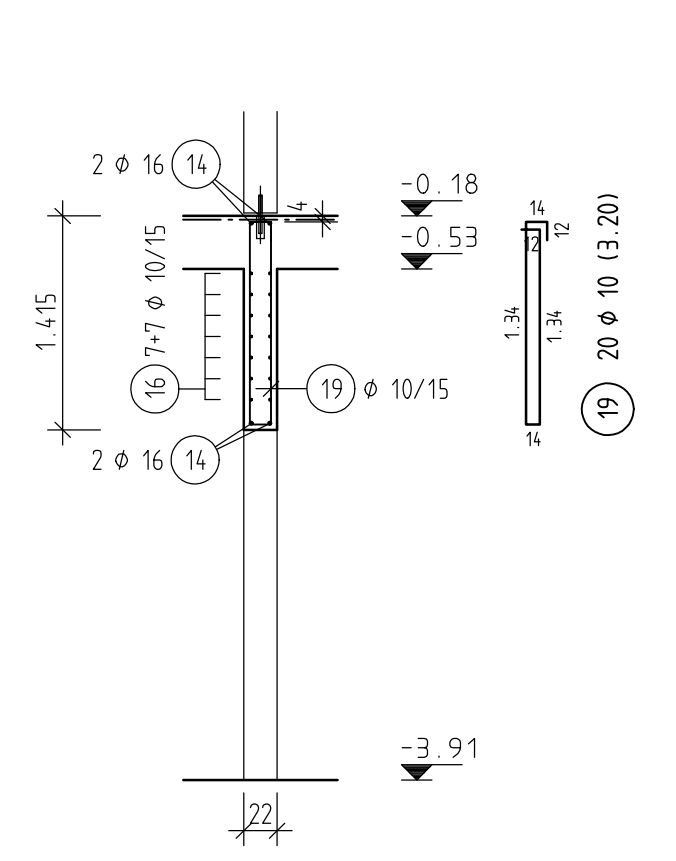


SNITT 6-6 , M1:50

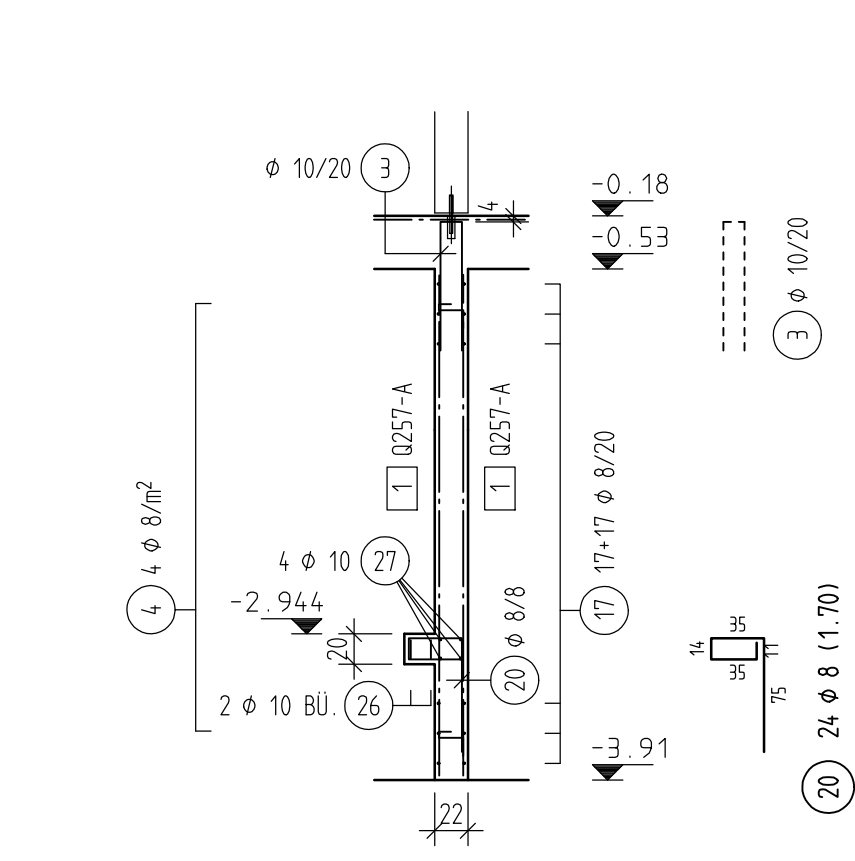


SNITT 7-7 , M1:50

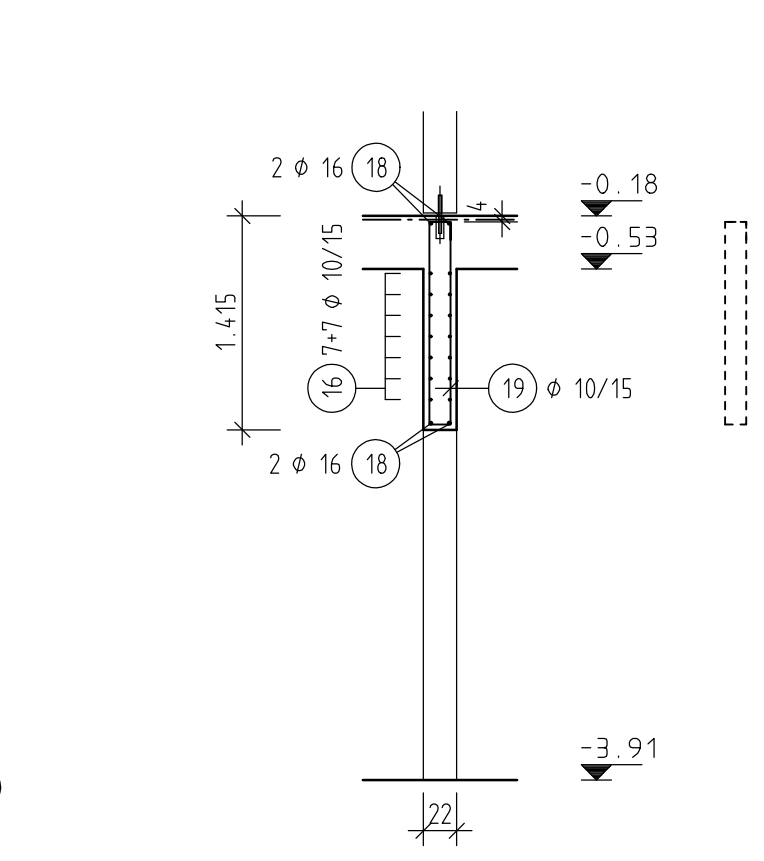


BEWEHRUNG WAND W-6 BEIDSEITS , M1:50
MATTENTOSS ≥ 30cm

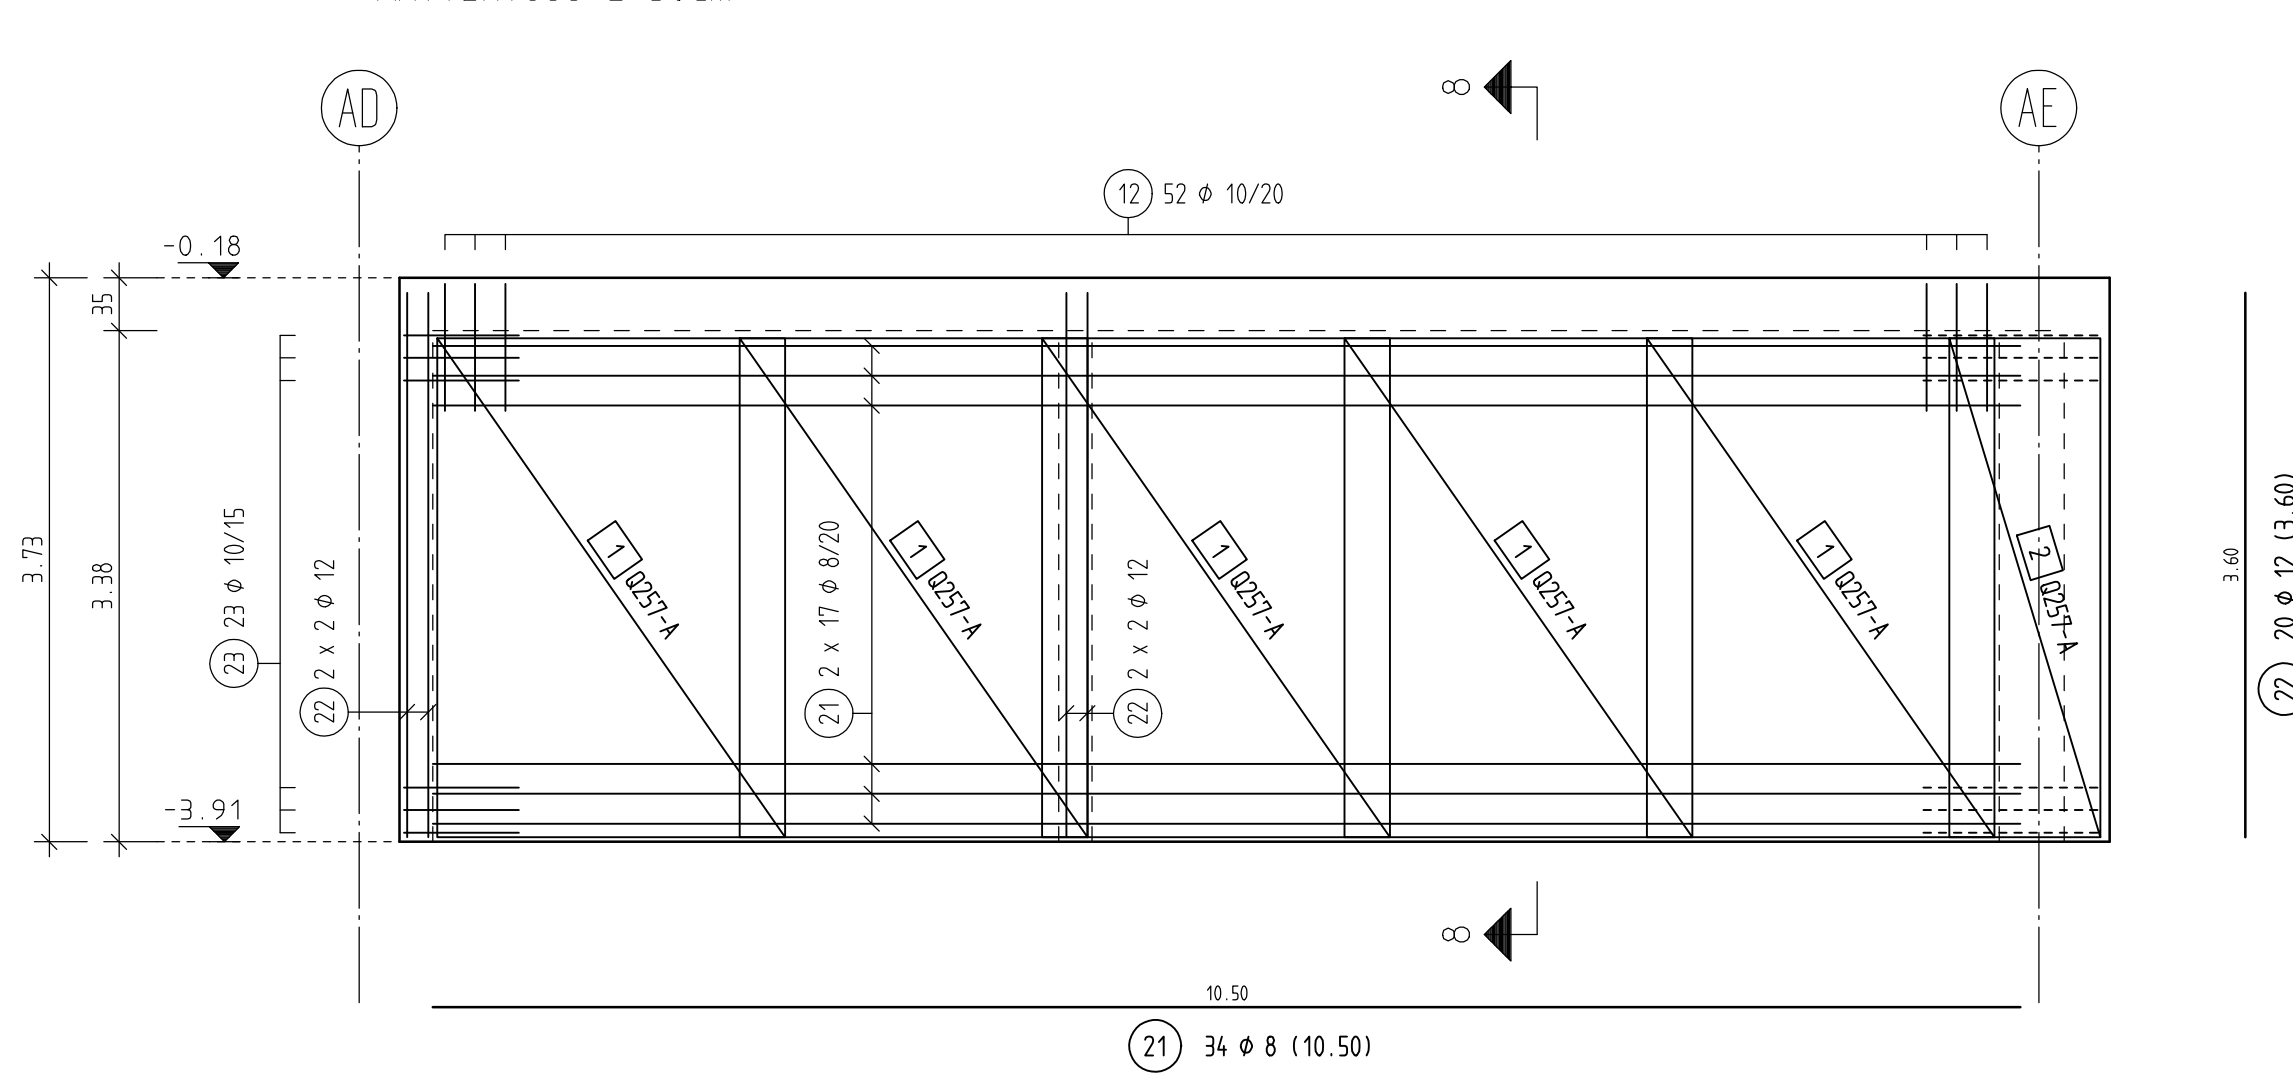

SNITT 8-8 , M1:50

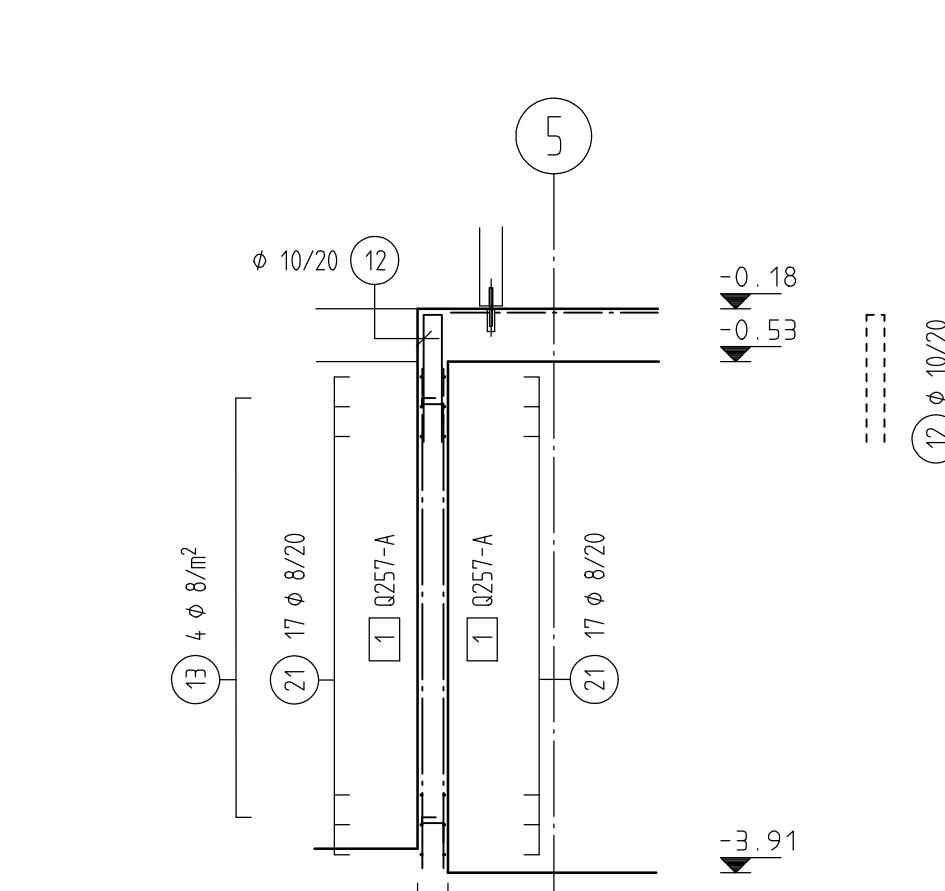

SCHEIDESKIZZE

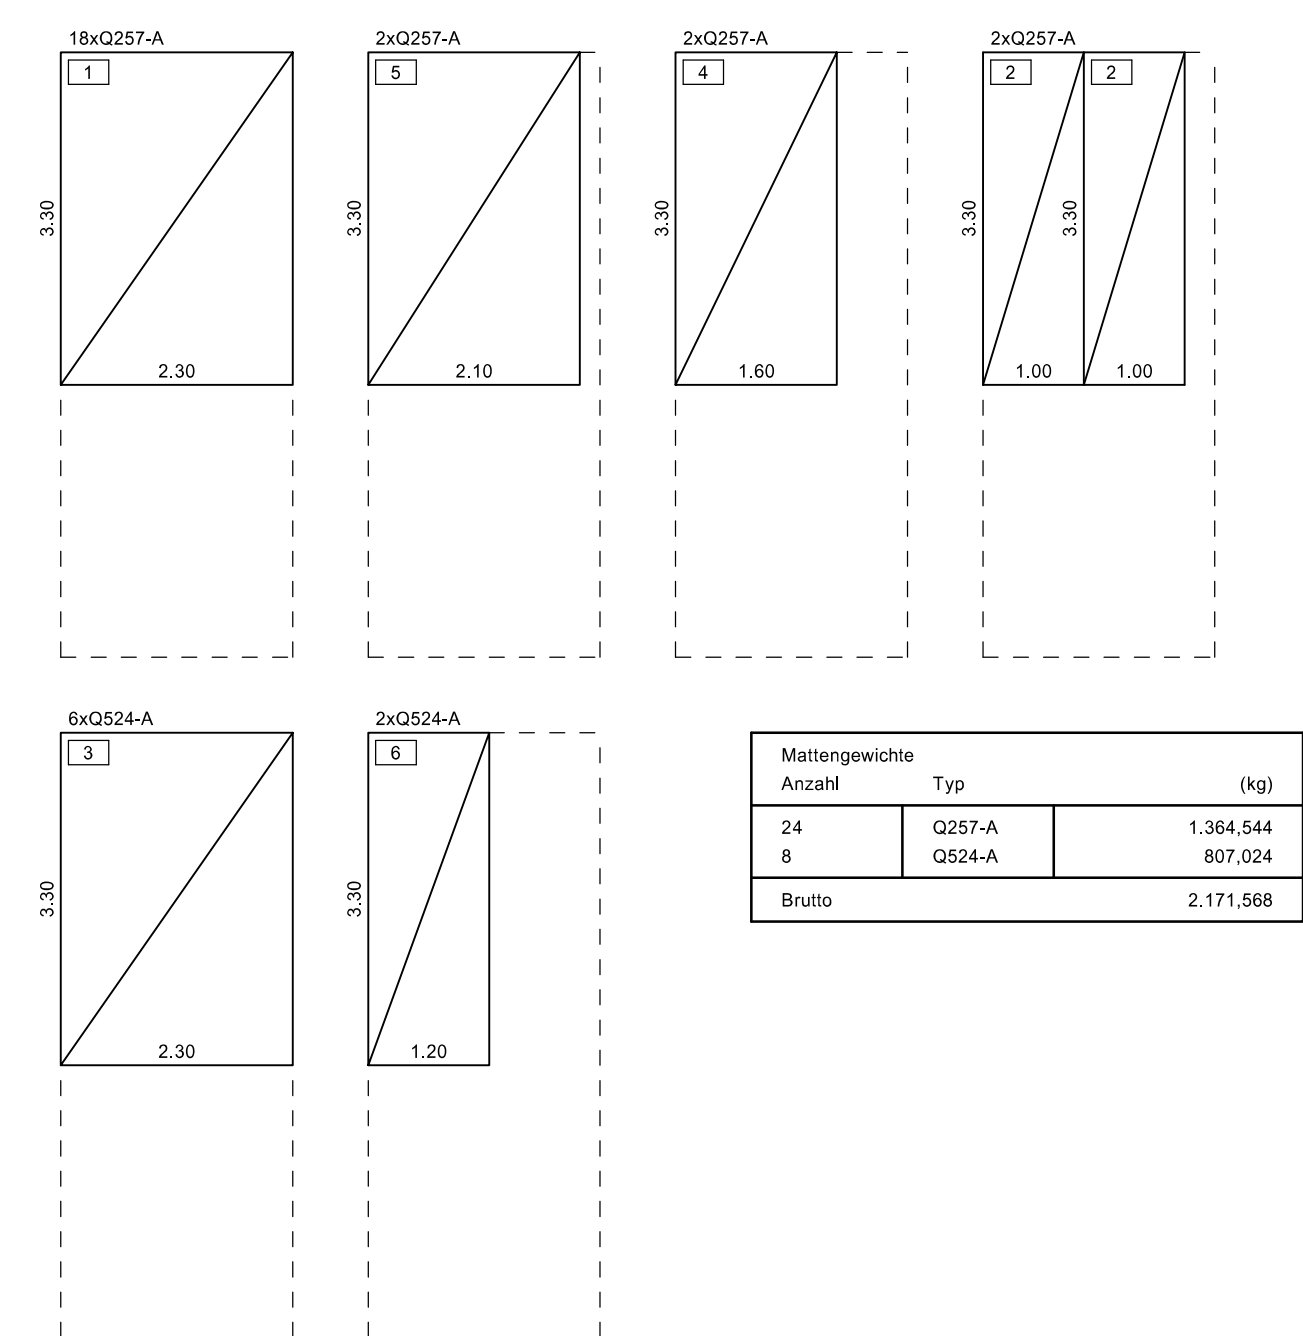

RUNDSTAHL-STÜCKLISTE BSI 500 S

POS.	STÜCK	ø (mm)	SCHNITTLÄNGE (m)	GEWICHT (kg)	GESAMTLÄNGE (m)
1	10	28	6.200	29.846	62.000
2	2	36	2.850	1.126	102.600
3	64	10	1.840	1.135	117.760
4	260	8	0.400	0.158	104.000
5	16	16	2.800	4.424	11.200
6	12	10	2.800	1.728	33.600
7	24	10	3.400	2.098	81.600
8	13	10	2.900	1.789	37.700
9	46	12	4.150	3.685	190.900
10	66	12	3.400	3.019	190.400
11	34	8	4.150	1.639	141.100
12	74	10	1.800	1.111	133.200
13	205	8	0.400	0.158	82.000
14	4	16	3.000	0.740	12.000
15	34	8	1.850	0.652	56.100
16	28	10	2.500	1.543	70.000
17	34	8	6.700	2.647	227.800
18	4	16	2.500	3.950	10.000
19	20	10	3.200	1.974	64.000
20	24	8	1.700	0.672	40.800
21	34	8	10.500	4.148	357.000
22	20	12	3.600	3.197	72.000
23	10	16	1.650	1.018	37.950
24	23	10	1.150	0.710	26.450
25	23	10	1.550	0.995	35.650
26	2	10	4.500	2.777	9.000
27	4	10	3.500	2.160	14.000
28	65	10	1.200	0.740	78.000
29	23	10	1.650	1.018	37.950
30	45	12	1.650	1.465	74.250
31	56	14	1.750	2.117	96.000
GESAMTMENGE (BETONSTAHL BSI 500 S)					
(mm)		(kg/m)	(m)	(kg)	
8	0.395		1.111.400	439.004	
10	0.617		776.860	479.322	
12	0.888		527.550	468.464	
14	1.210		96.000	116.580	
16	1.580		93.200	52.456	
28	4.830		62.000	299.460	
GESAMTGEWICHT				1.857.286	

MATTENLISTE

POS.	STÜCK	TYP	LÄNGE (m)	BREITE (m)	GEWICHT (kg)
1	18	Q257-A	3.300	2.300	562.874
2	4	Q257-A	3.300	1.000	64.384
3	6	Q524-A	3.300	2.300	332.897
4	4	Q257-A	3.300	1.000	43.507
5	2	Q257-A	3.300	2.100	57.103
6	2	Q524-A	3.300	1.200	57.895
GESAMTGEWICHT					1.108.660

Mindestwerte der Biegehalldurchmesser d _{br} (C2, Tabelle 8.1 + 8.2)			
Haken, Kniehaken, Schrägen		Stahlschlingen	
Stabdurchmesser	Haken, Schrägen, Bügel	Bezeichnung nach DIN 1045 zur Krümmungsebene	Auflagenlänge und andere Krümmungen nach DIN 1045 (Krümmungsebene)
d _{br} ≤ 20 mm	4 ss	> 100 mm oder > 7 d _{br}	16 ss
d _{br} ≤ 25 mm	7 ss	> 100 mm oder > 7 d _{br}	16 ss
d _{br} ≤ 32 mm	7 ss	> 100 mm oder > 7 d _{br}	20 ss
Die Gesamtlängen der Auszüge beziehen sich auf Außenmaße			

BAUSTOFFE	ÜBERSICHT EXPOSITIONSKLASSEN UND BETONBEDECKUNG
Überwachungskategorie: 2	
Besondere Anforderungen:	
Beton: C 30/37 Größtkorn: Betonstahl: Bst 500 S (AI) Stabstahl: Bst 500 M (AI)	

