



BEWEHRUNG DECKE HAUS 2
Pos. B-D-001

DECKE ÜBER EG.- OBERE LAGE , M=1:50

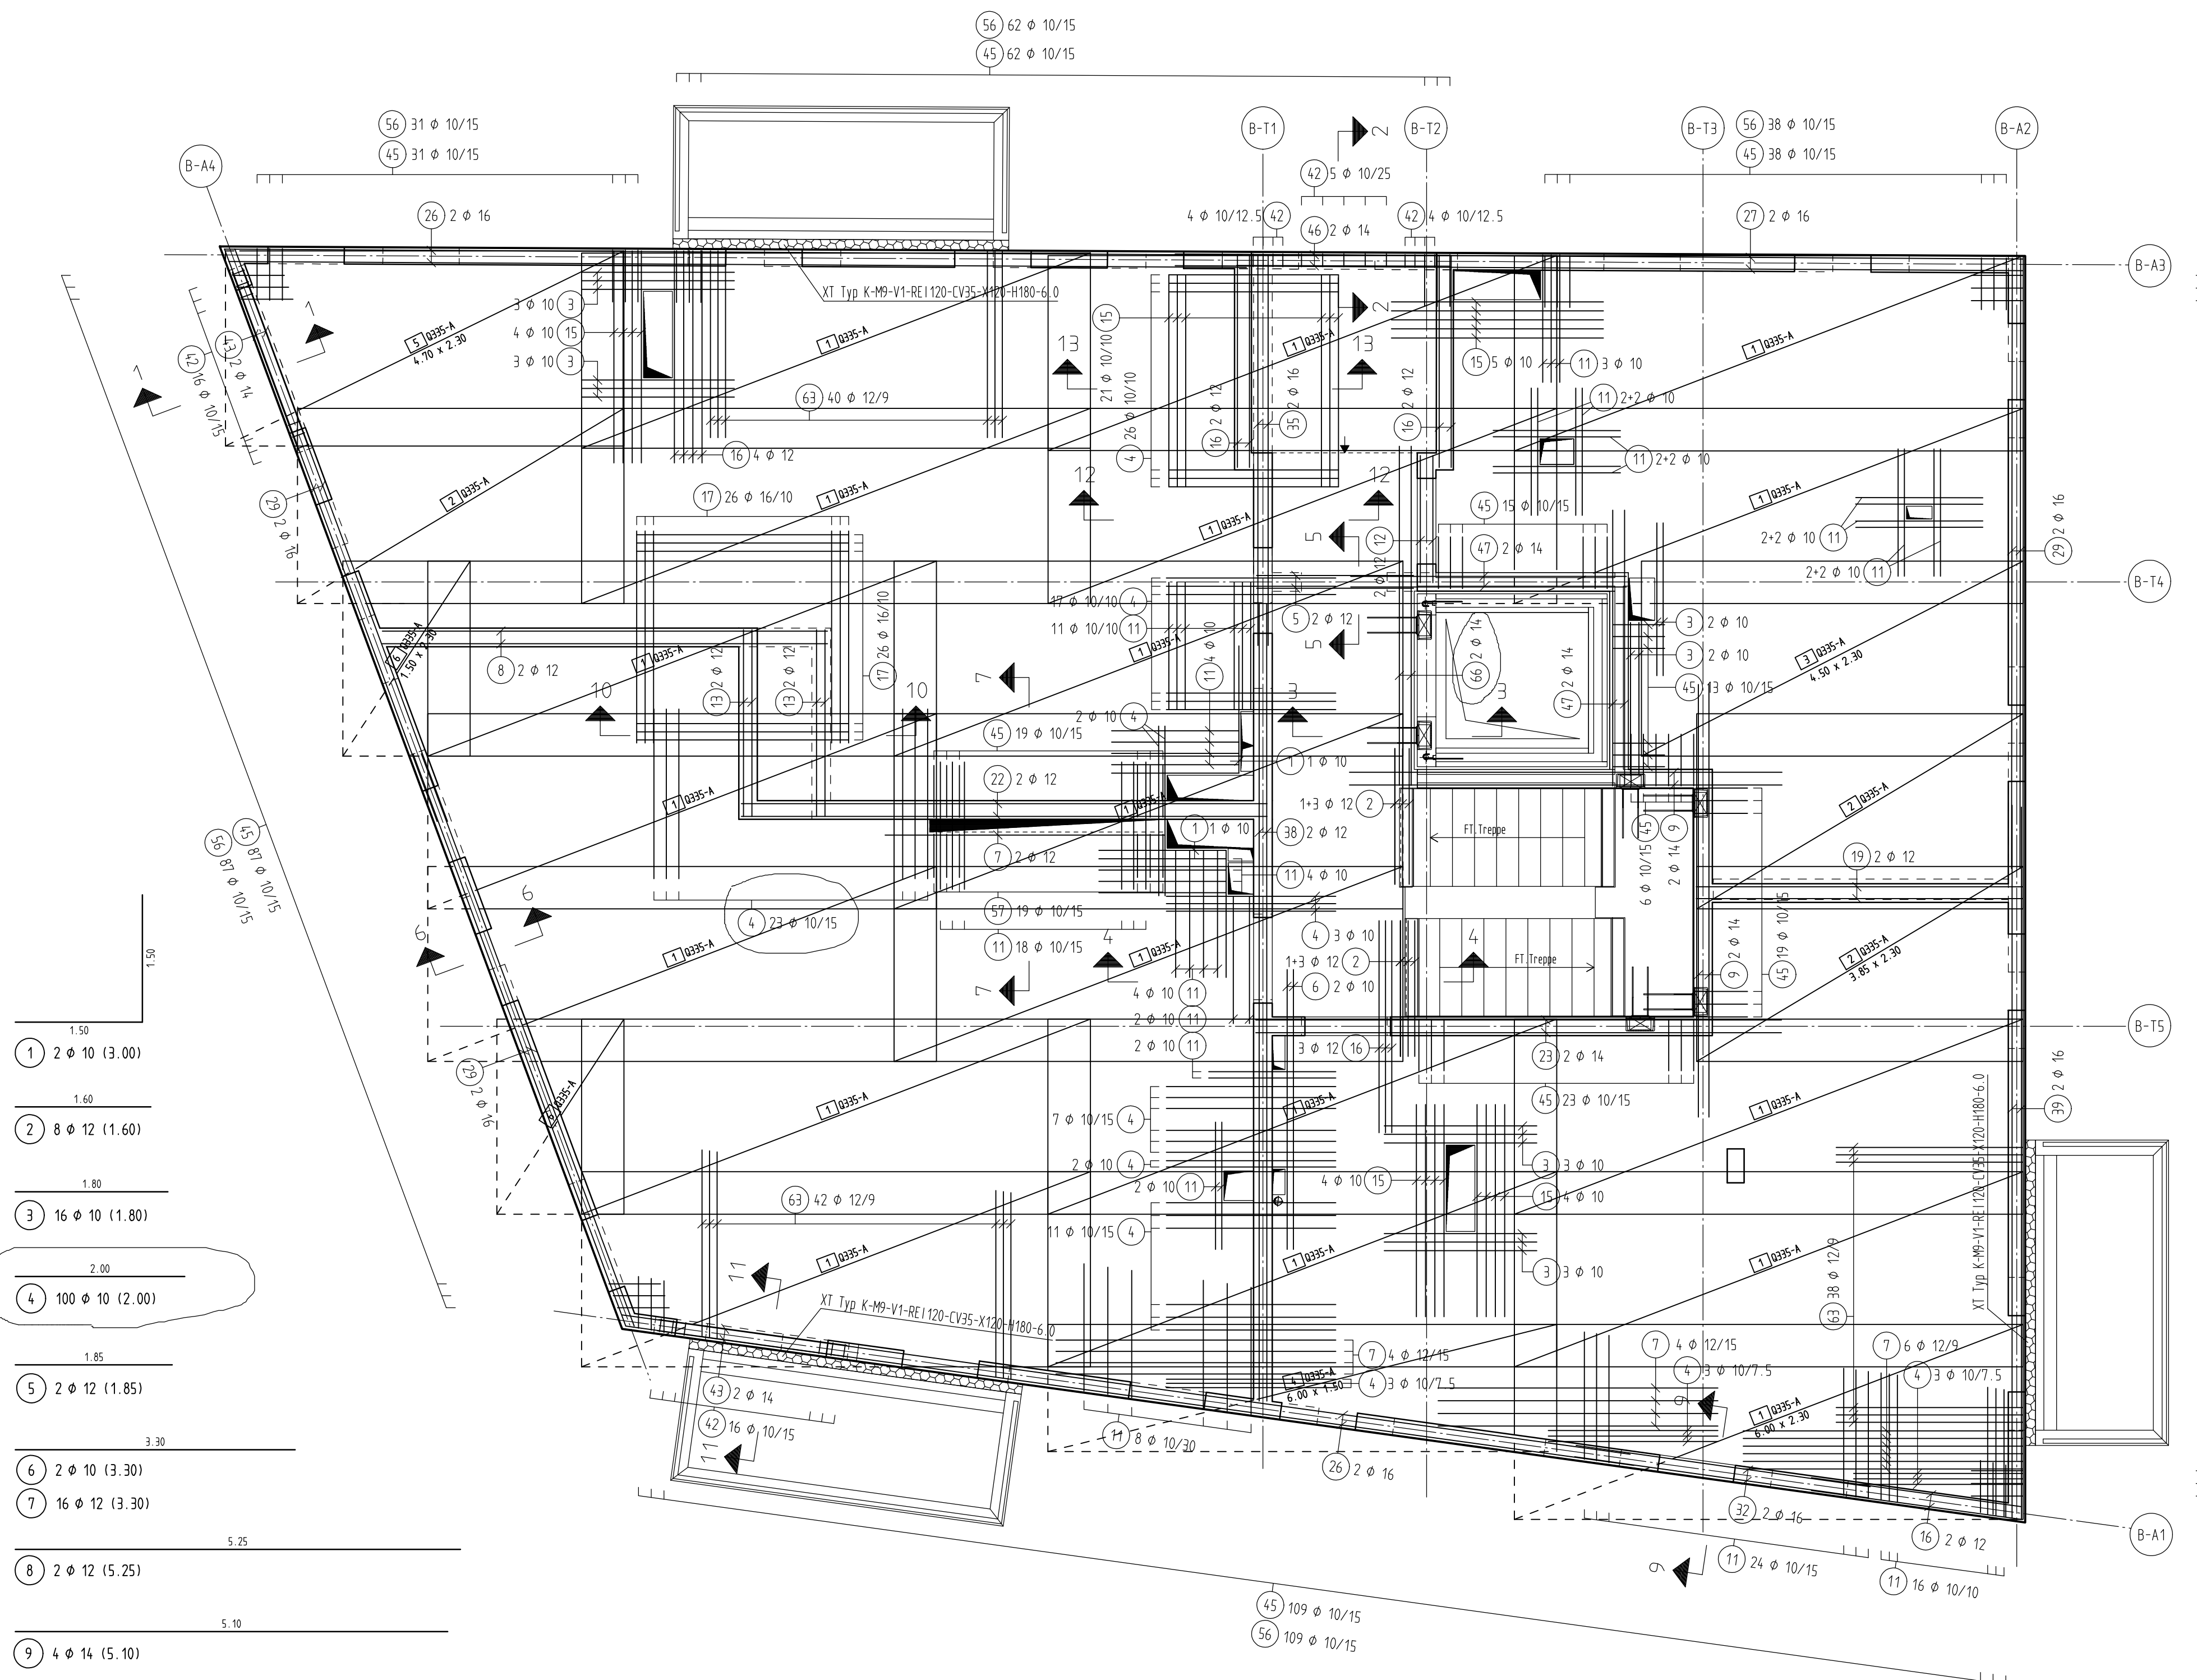

DECKE ÜBER EG.- UNTERE LAGE , M=1:50

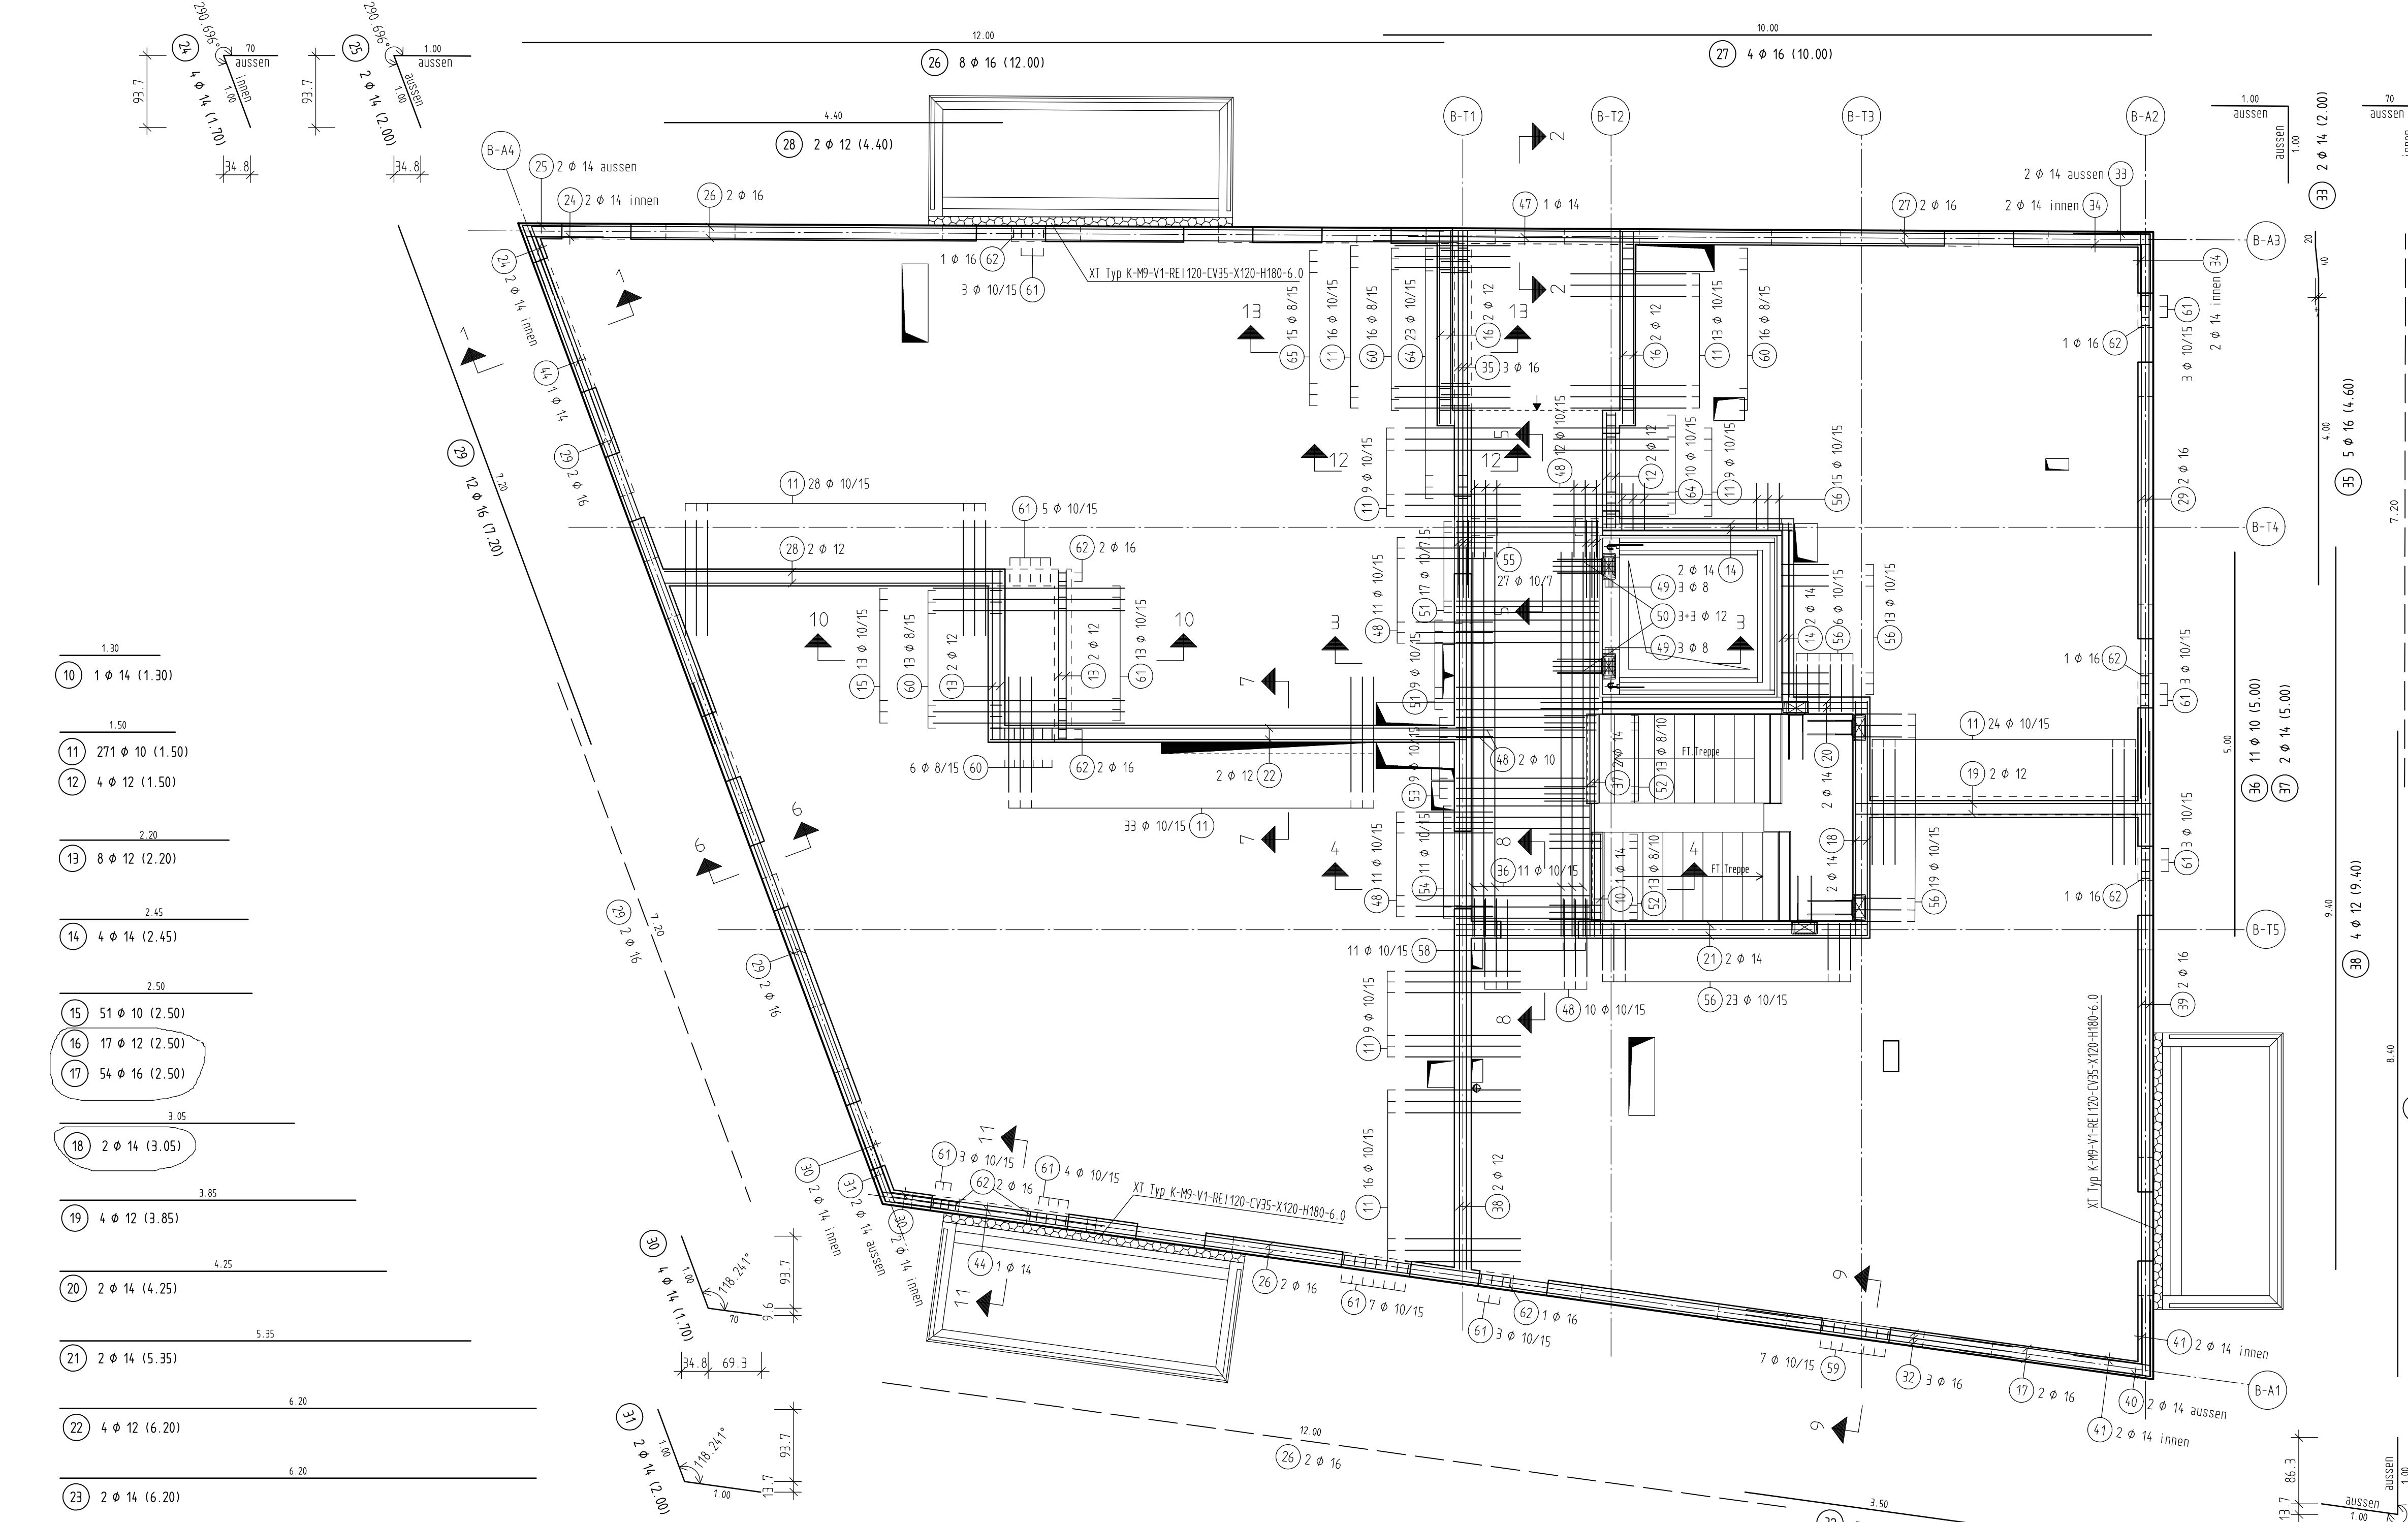

RUNDSTAHL-STÜCKLISTE BSI 500 S


POS.	STÜCK	Ø (mm)	SCHNITTLÄNGE (m)	GEWICHT (kg)	GESAMTLÄNGE (m)





SCHNEIDESKIZZE

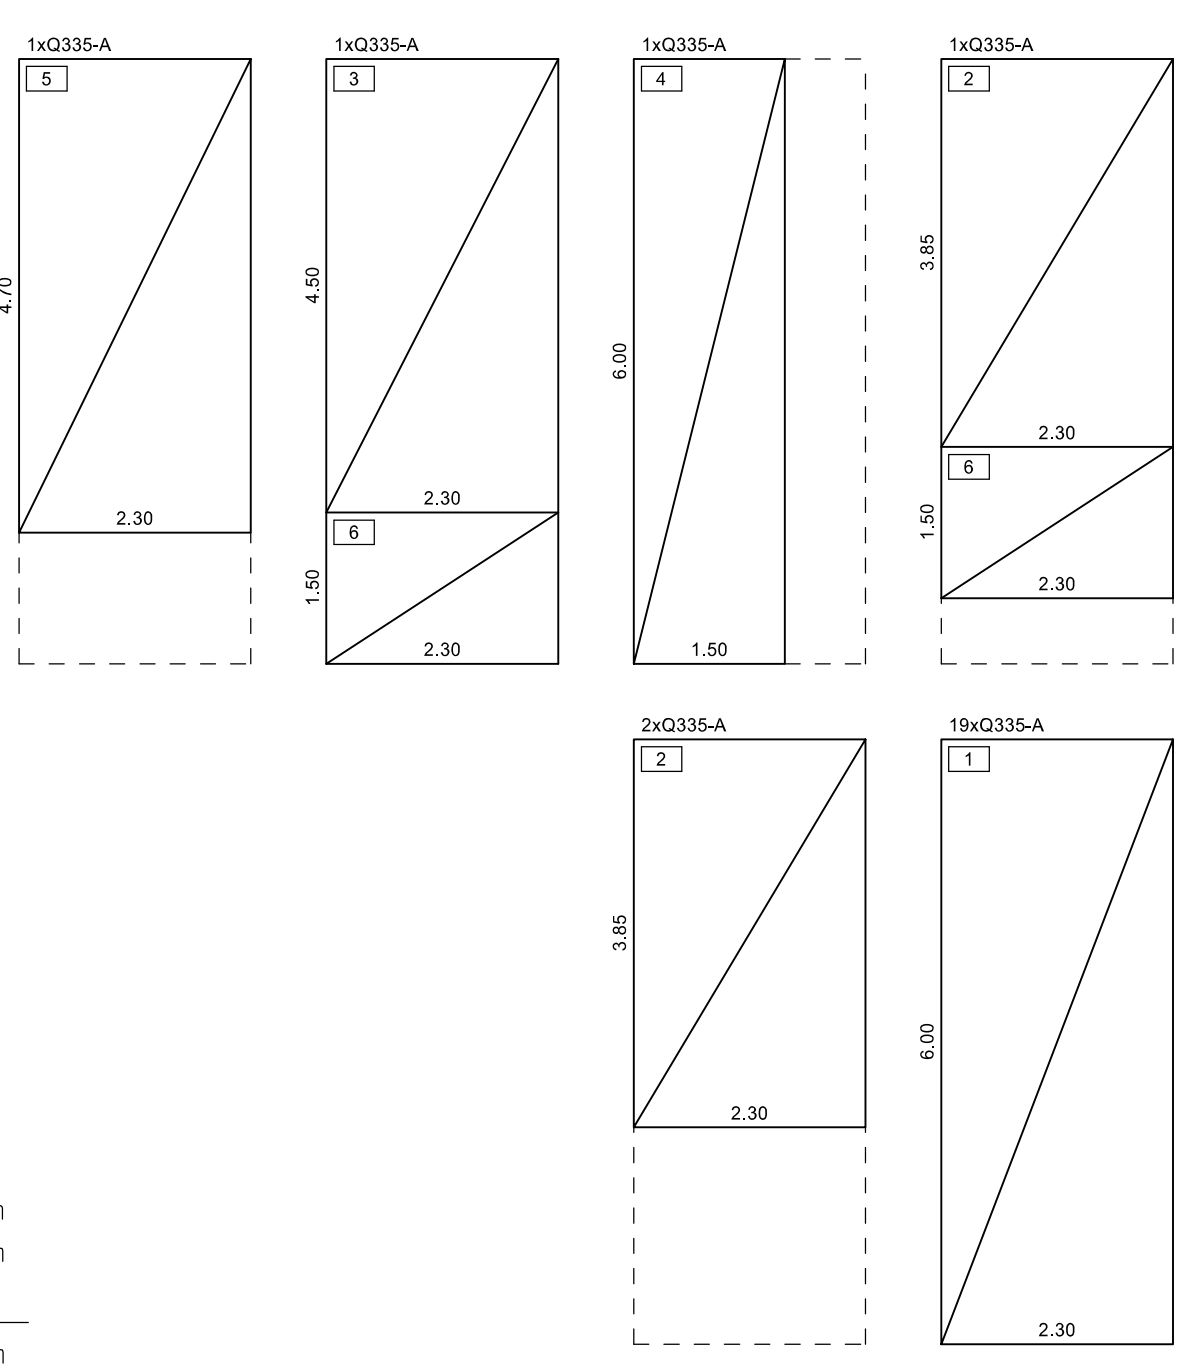


Unterstützungskörbe Elementdecken

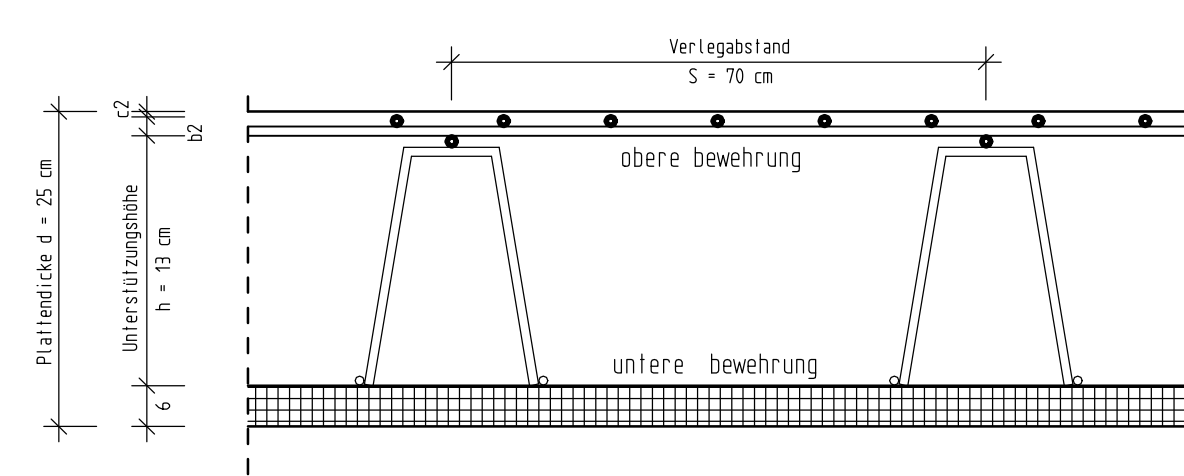

Plattendicke d
Betondeckung oben c2
Obere Bewehrung b2
Untere Bewehrung b1
Gewähltes Unterstützungselement
DBV-DK-13-S-L, S = 70cm
300 l l l l l DBV-DK-13-S-L

Unterstützungskörbe Für Decken

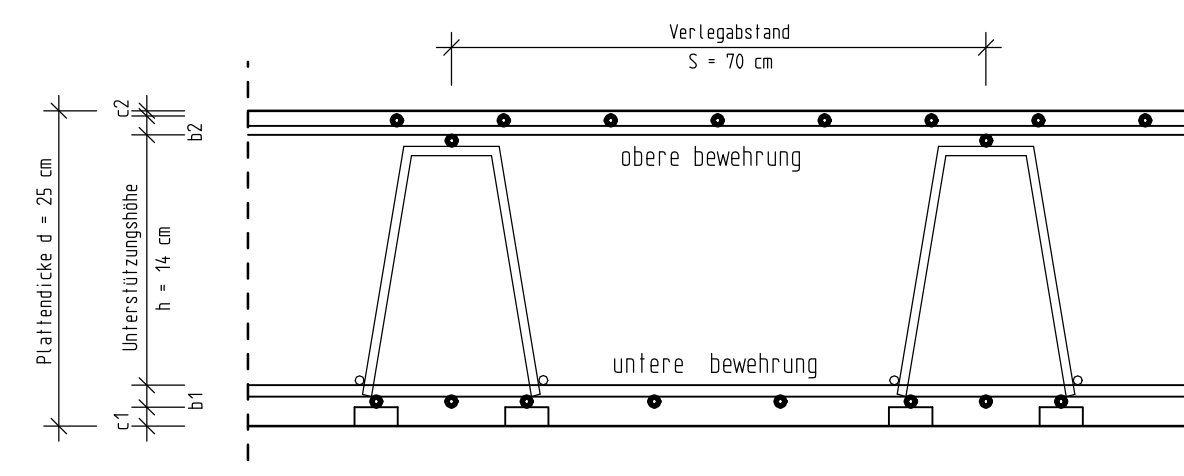

Plattendicke d
Betondeckung oben c2
Betondeckung unten c1
Obere Bewehrung b2
Untere Bewehrung b1
Gewähltes Unterstützungselement
DBV-DT-14-B-L, S = 70cm
15.00 l l l l l DBV-DT-14-B-L

BIEGE- UND VERLEGEANLEISUNG NACH DIN EN 1992-1-1
FÜR DAS VERLEGEN DER BEWEHRUNG SIND BESONDERE MASSNAHMEN NACH DBV VERFÜGBAR: BEFESTIGUNG UND BEWEHRUNG (1. JULI 2002) ZU TREFFEN
A) Biegung zur Kräfteumleitung
B) konstruktive Biegung
Baustoffe
Überwachungskategorie: 1
Besondere Anforderungen
Beton: C25/30
Größtkorn: 16 mm
Betonart: B20
Stahlsort: B500A
Dieses Bauteil entspricht dem DIN 4102 der Feuerverstandklasse F90
Dieser Plan gilt nur in Verbindung mit dem dazugehörigen Merkmal des Bauteils
Alle Maße sind vor Ausführung zu prüfen

ALLE ÜBERZÜGE MIT DER DECKE ZUSAMMEN BETONIEREN

