



Mindestwerte der Biegeallmährensdresser d_{Br} (IEZ, Tabelle 8.1 + 8.2)				
Haken, Kniehaken, Schellen			Stabklemmen	
Stabstrecke	Haken, Schellen, Haken	Verankerung nach DIN 1046 zu Klemmenlänge	Klemmenlänge und andere Einbaulängen (zu Stäben durchgerechnet)	
ab 220 mm	4-fach	2-100 mm	10-fach	
ab 220 mm	7-fach	> 100 mm und > 10-fach	10-fach	
		> 100 mm und < 10-fach	20-fach	


(Die Gewährleistungen der Auszüge beziehen sich auf Außenmaße)




RUNDSTAHL-STÜCKLISTE BS1500 S					
POS.	STÜCK	ø (mm)	SCHNITTLÄNGE (m)	GEWICHT (kg)	GESAMTLÄNGE (m)
1	823	14	12,000	14,520	9.876,000
2	91	14	5,900	7.139	536,900
3	876	10	12,000	14,520	8.112,000
4	343	8	8,000	9,680	2.744,000
5	92	14	5,500	6,635	506,000
6	94	14	6,500	7,865	606,000
7	147	12	6,500	5,772	955,500
8	105	14	3,700	4,477	3.416,000
9	23	14	4,100	4,920	84,300
10	34	10	1,100	1,261	16,300
11	26	8	2,500	3,088	60,000
12	9	10	2,500	3,025	22,500
13	59	5	5,000	6,050	295,000
14	38	10	5,000	3,085	19,000
15	58	14	7,300	8,833	423,400
16	40	14	7,000	8,470	280,000
17	16	10	2,450	1,513	39,200
19	16	10	1,080	0,668	17,280
20	8	10	3,050	3,699	29,400
21	110	14	2,230	2,699	245,300

GESAMTHEITE (BETONSTAHL BSt 500 S)		(m)	(kg)
(mm)	(kg/m)		
8	0.395	207.600	82.002
10	0.617	246.480	152.078
12	0.888	855.500	848.484
14	1.210	24.206.900	29.290.349
GESAMTGEWICHT			30.372,913

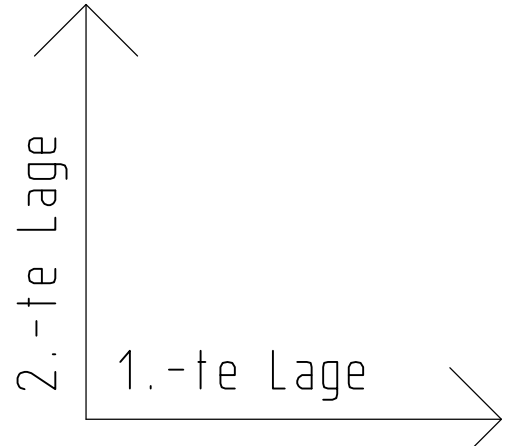

SCHNITT A-A, M=1:50

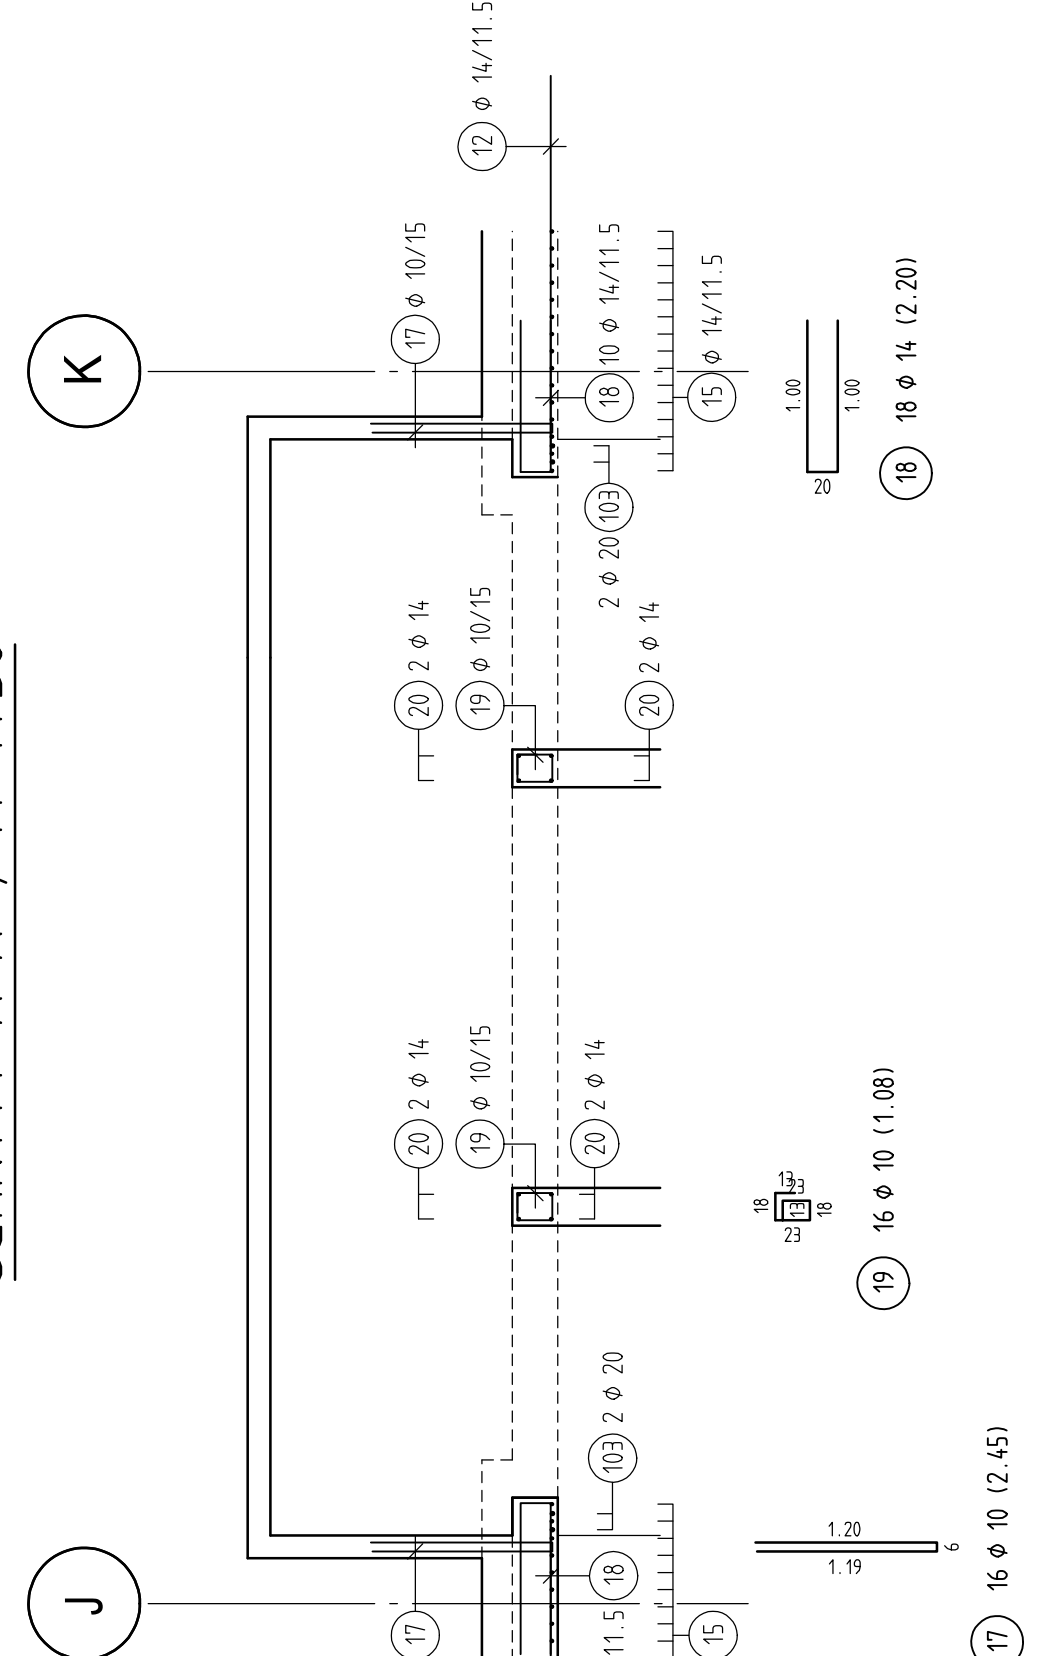

RUNDSTAHL-ZUSATTLISTE						BSI 500 S (NEU)	
POS.	STÜCK	ø (mm)	SCHNITTLÄNGE (m)	GEWICHT (kg)	GESAMTLÄNGE (m)		
100	20	20	2.500	6.175	50.000		
101	71	20	3.000	7.410	153.000		
102	2	20	8.500	16.055	213.000		
103	4	20	5.000	12.350	20.000		
GESAMTMENGE (BETONSTAHL BSI 500 S)							
		(mm)	(kg/m)	(m)	(kg)		
20		2.470		296.000	731.120		
GESAMTGEWICHT					731.120		

