




SNITT 1-1, M.=1:25

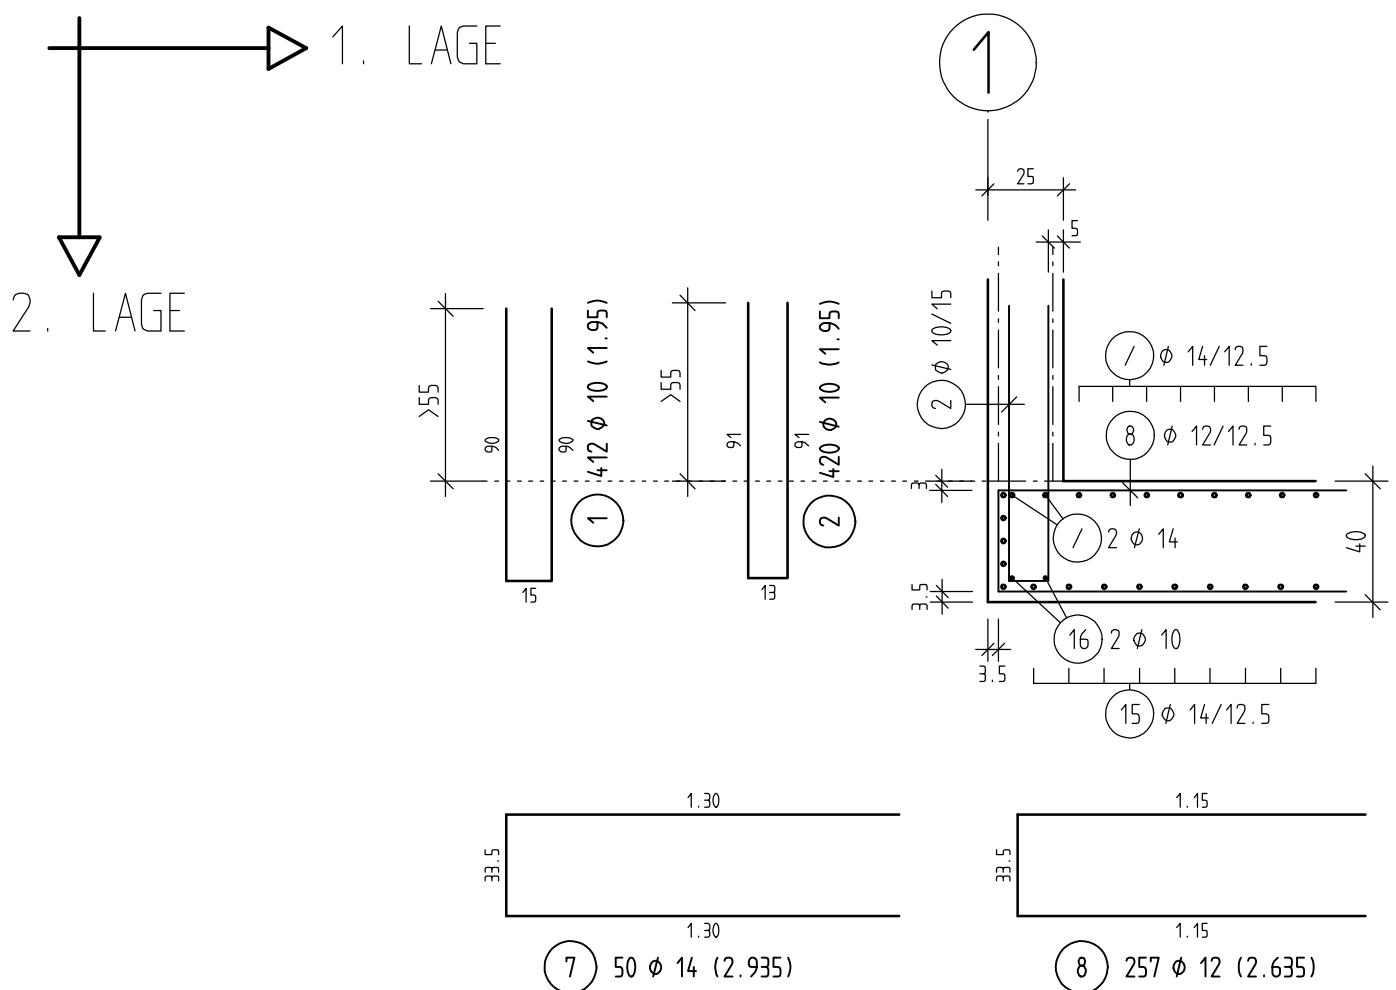

SNITT 2-2, M.=1:25

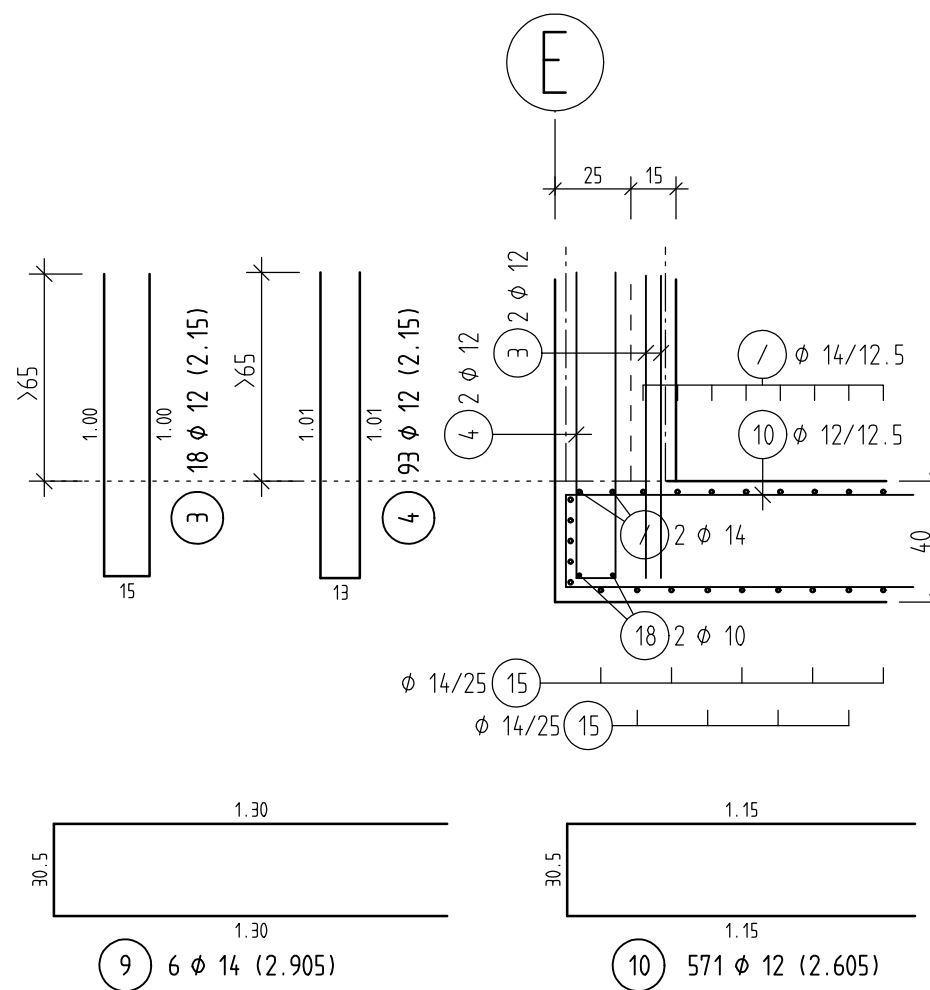


SNITT 3-3, M.=1:25

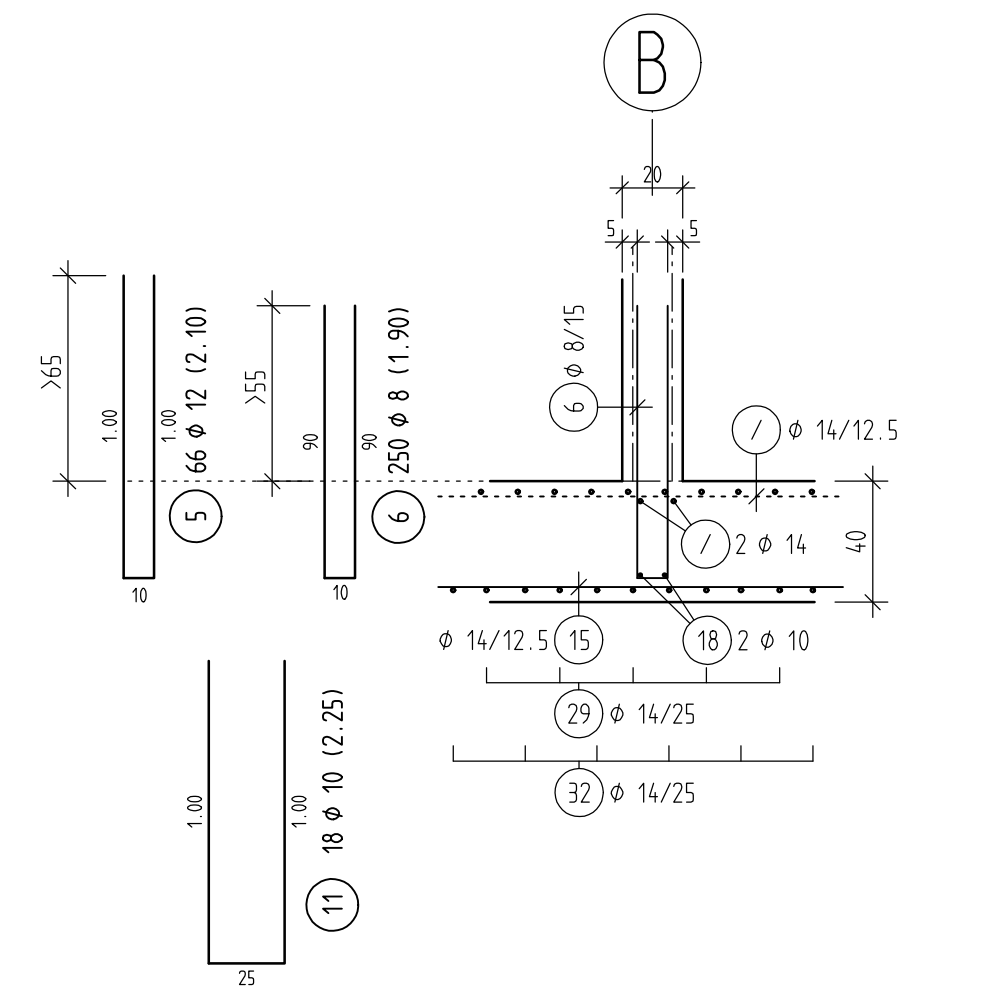


GRUNDRISS BODENPLATTE - TEIL A, UNTERE LAGE, M.1:50


ausreichende Rüttelgassen
vorsehen und die Körnung bis ca.10cm
über UK-BP auf 8/16mm beschränken

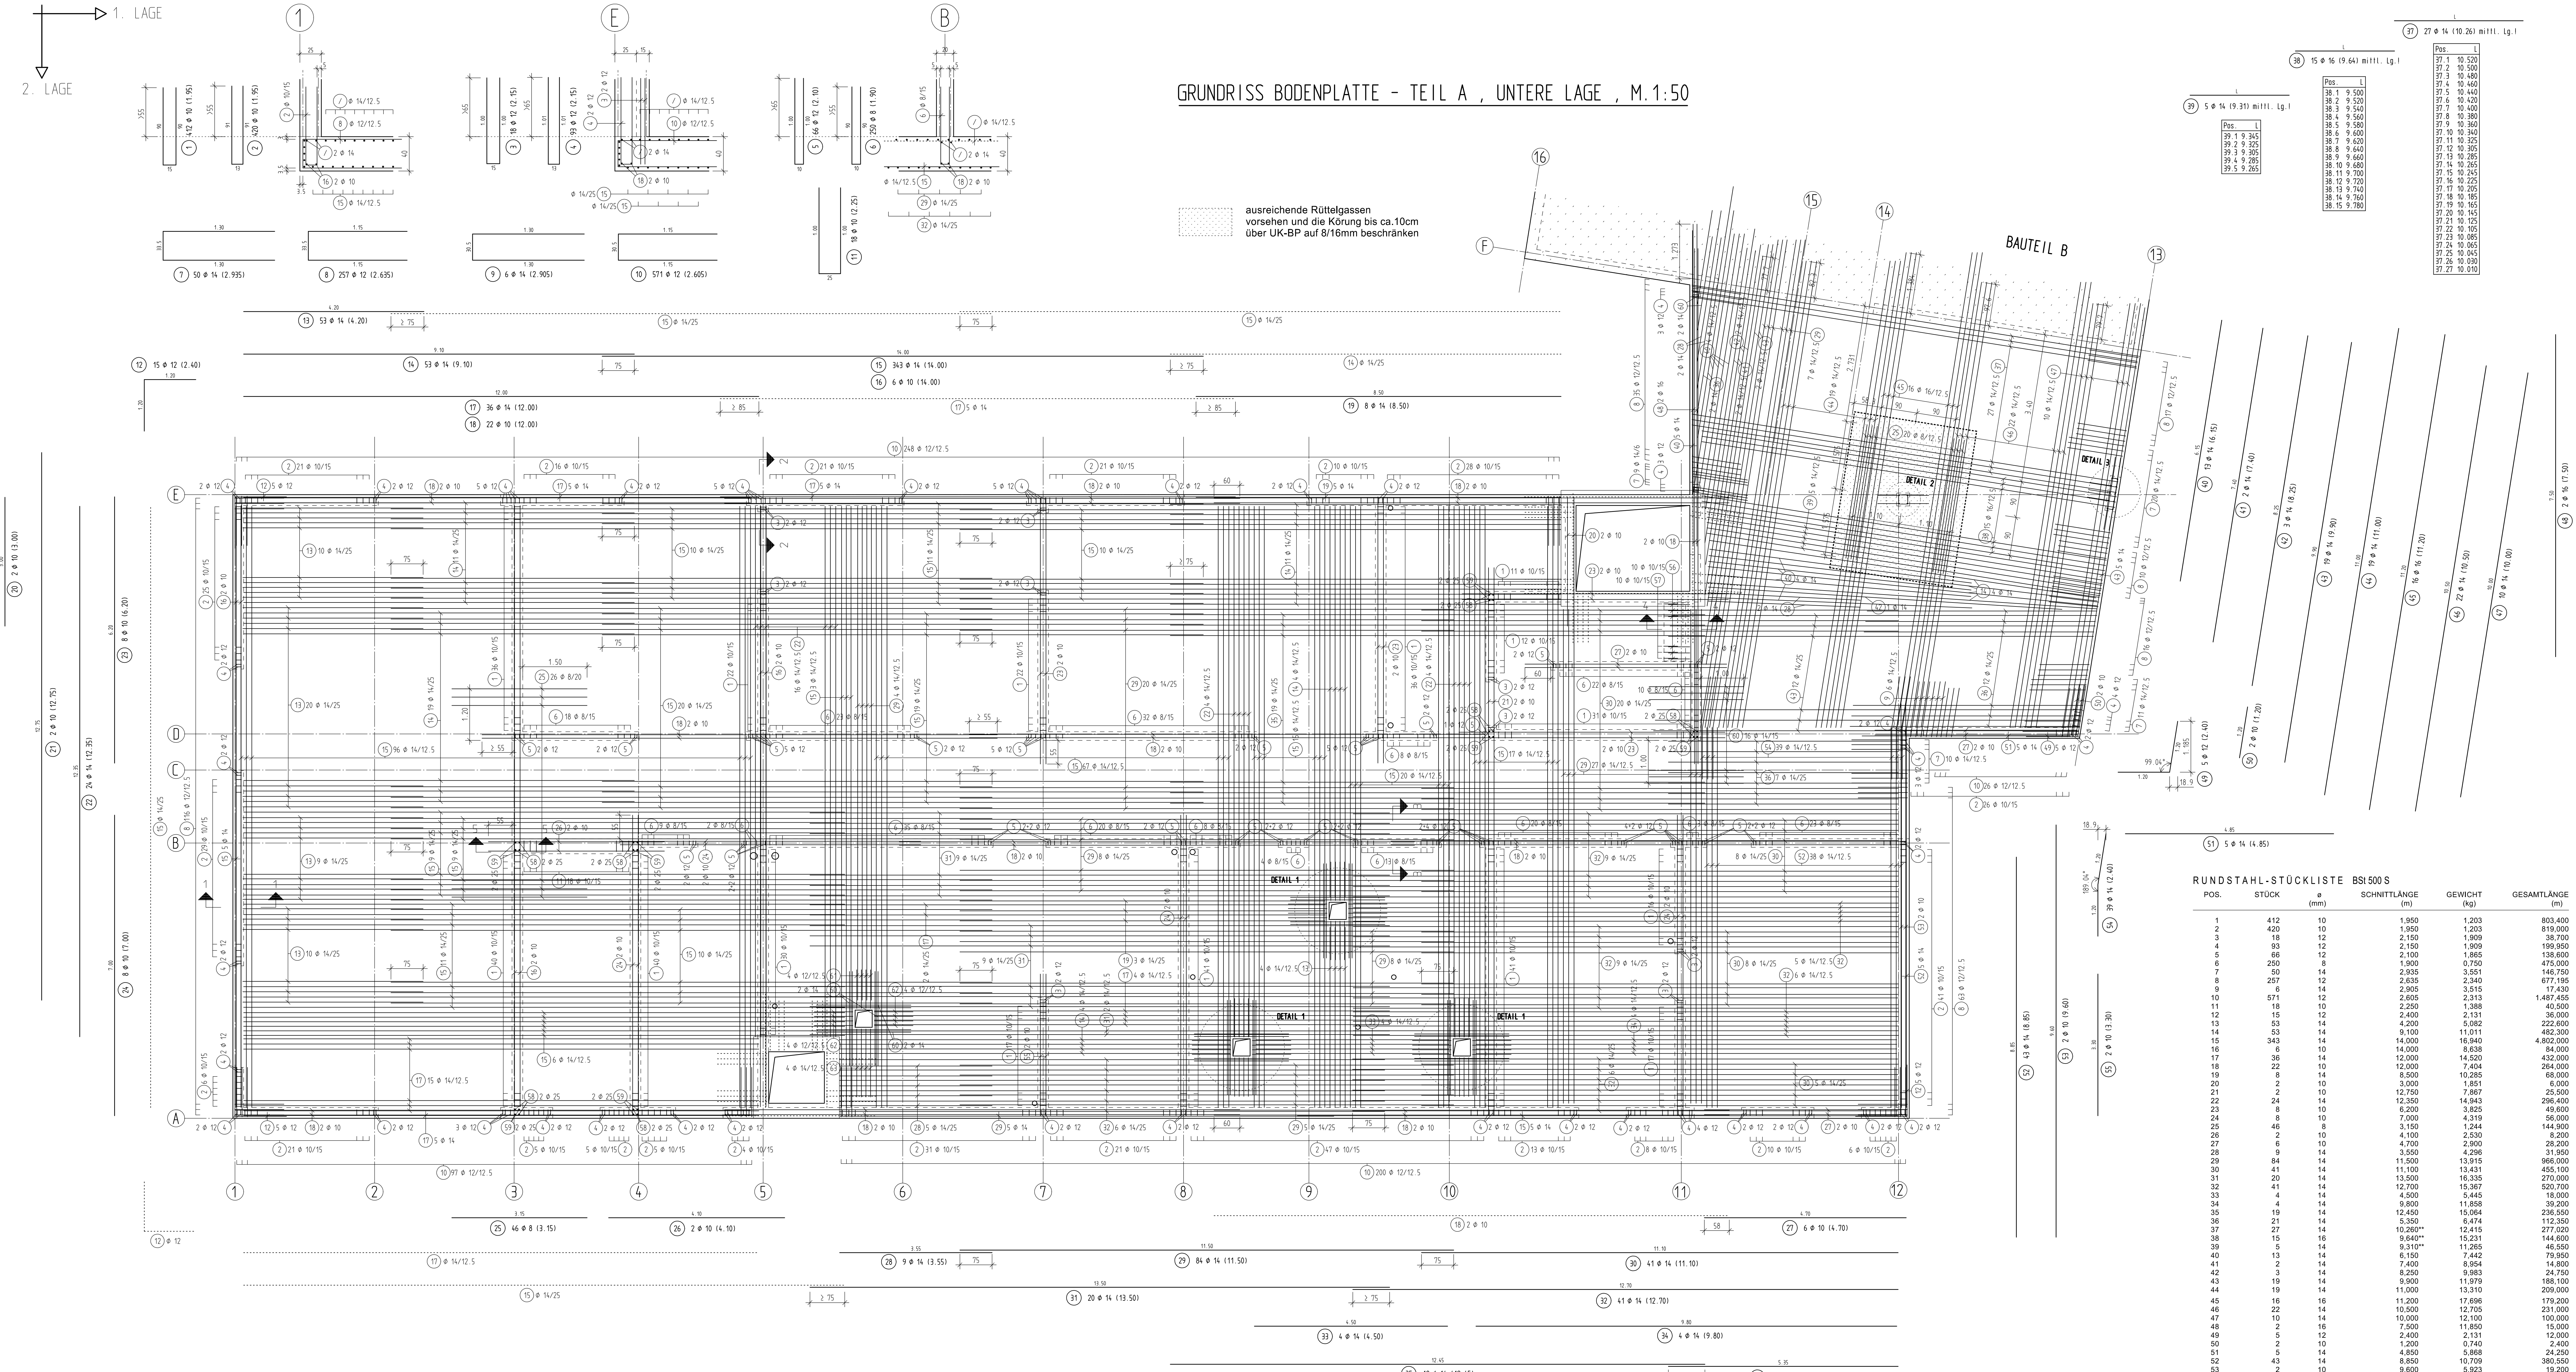

SNITT 4-4, M.=1:25

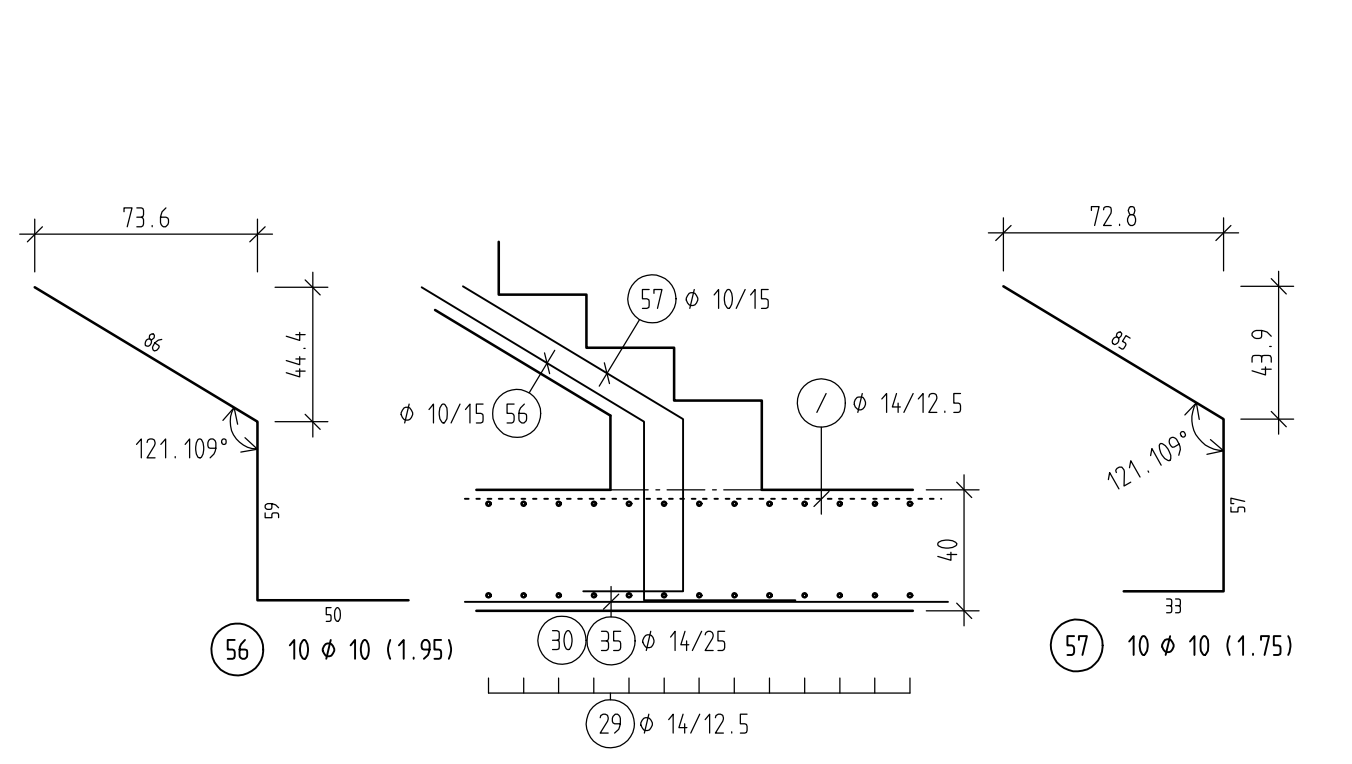


SNITT 5-5, M.=1:25

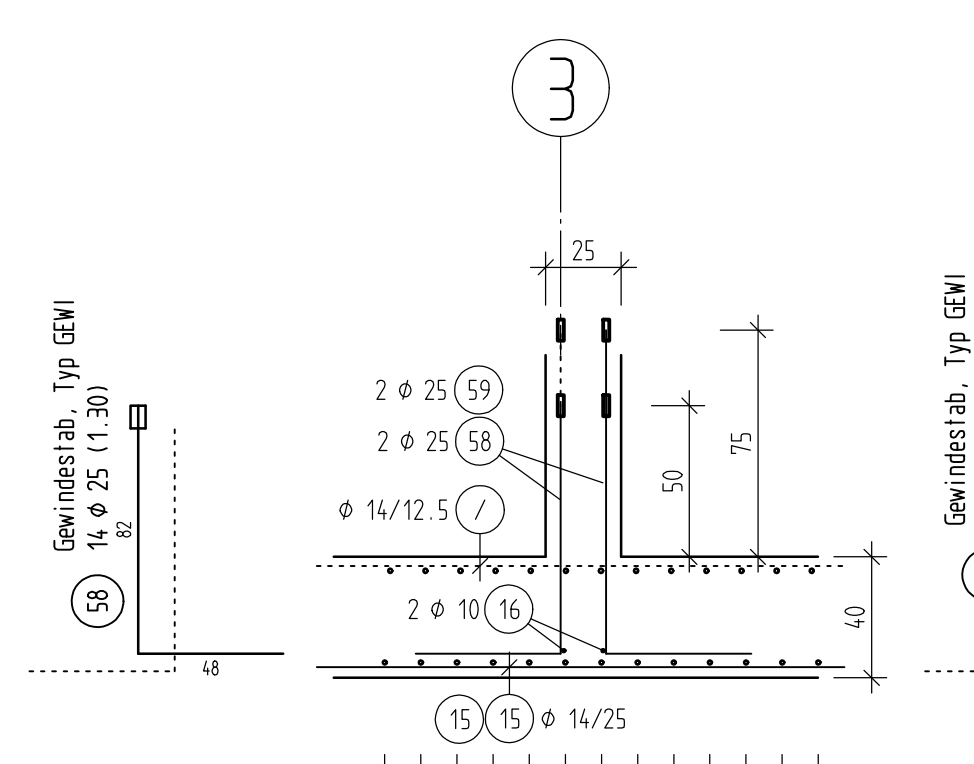


DETAIL 1, M.=1:25


3x VORH

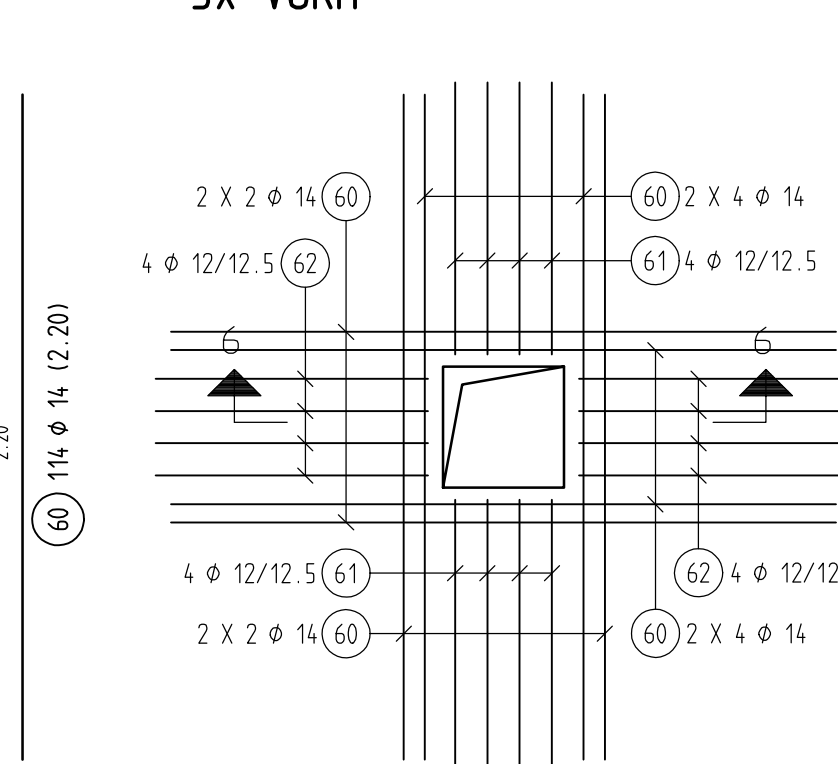


SNITT 6-6, M.=1:25

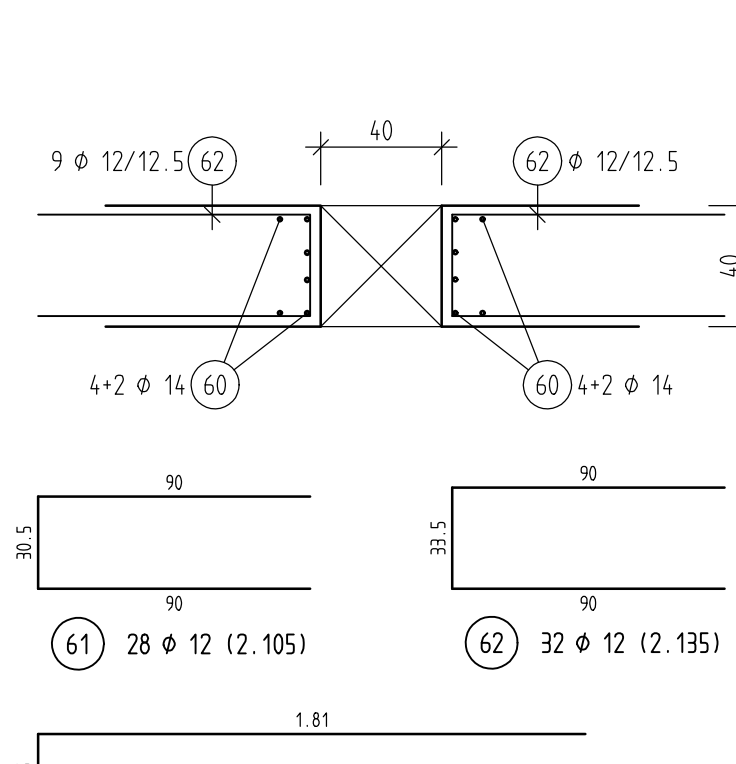


DETAIL 2, M.=1:25

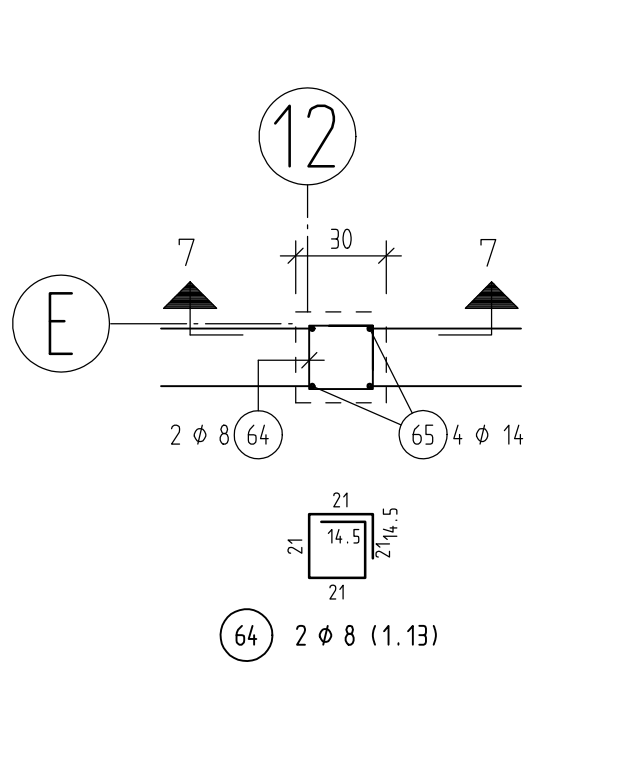

SNITT 7-7, M.=1:25

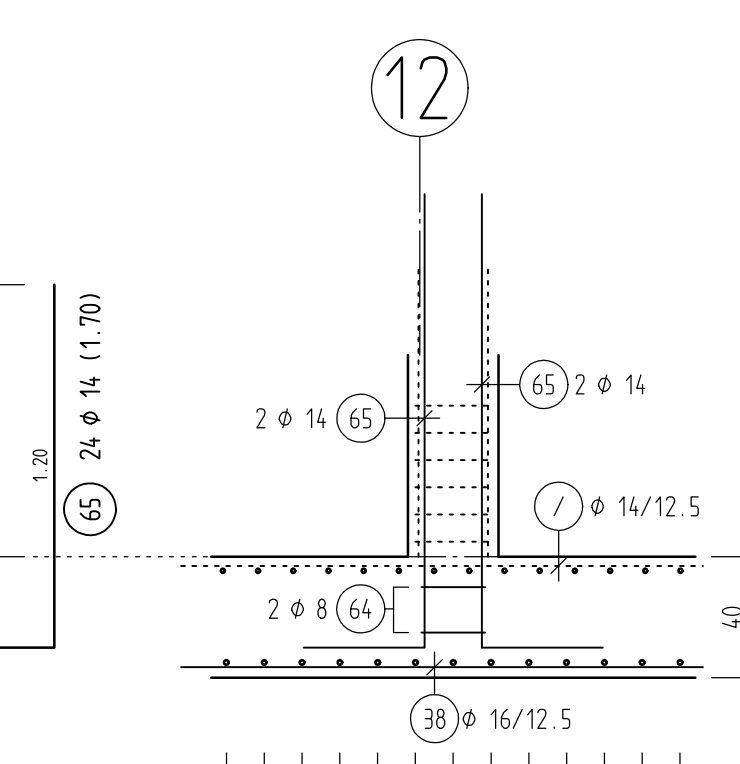

DETAIL 3, M.=1:25

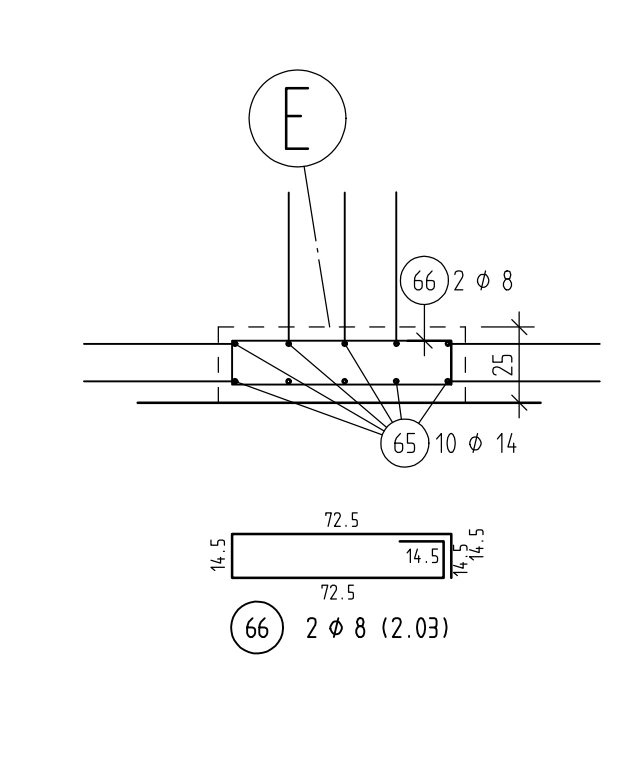

RUNDSTAHL-STÜCKLISTE BSI 500 S

POS.	STÜCK	Ø (mm)	SCHNITTLÄNGE (m)	GEWICHT (kg)	GESAMTLÄNGE (m)
1	412	10	1.950	1.203	803.400
2	420	10	1.950	1.203	819.000
3	2150	12	1.950	1.909	38.700
4	83	12	2.150	1.909	199.950
5	2100	12	2.100	1.885	138.900
6	250	8	1.900	0.750	475.000
7	50	14	2.935	3.551	146.750
8	287	12	2.835	2.340	677.190
9	2.905	6	3.015	0.175	17.430
10	571	12	2.915	2.113	1.487.655
11	18	10	2.250	1.388	40.500
12	2.400	12	2.151	36.000	36.000
13	53	14	4.200	5.082	222.600
14	53	14	9.100	11.011	482.300
15	343	14	14.000	16.940	5.802.000
16	6	10	14.000	8.638	84.000
17	38	14	14.500	14.500	432.000
18	22	10	12.000	7.404	264.000
19	8	14	8.500	10.285	69.000
20	2	10	3.000	1.851	6.000
21	12	10	12.750	7.867	25.500
22	24	14	12.350	14.943	296.400
23	8	10	6.200	3.825	49.800
24	8	10	7.000	4.319	58.000
25	46	8	3.150	1.244	144.900
26	2	10	4.100	2.530	10.200
27	10	10	4.700	2.900	28.200
28	9	14	3.550	4.296	31.950
29	84	14	11.500	13.915	966.000
30	41	14	11.100	13.431	455.100
31	20	14	11.500	16.338	270.000
32	41	14	12.700	15.367	520.700
33	4	14	4.500	5.445	18.000
34	4	14	9.800	11.858	39.200
35	16	14	12.450	15.054	246.500
36	21	14	5.350	6.474	112.350
37	14	14	10.260*	12.115	277.000
38	15	16	9.640*	15.231	144.600
39	5	14	9.310*	11.265	46.550
40	15	14	6.150	7.442	70.950
41	2	14	7.400	8.954	14.850
42	14	14	8.250	9.953	24.750
43	19	14	9.900	11.979	158.100
44	19	14	11.000	209.000	209.000
45	16	16	11.200	17.696	179.200
46	22	14	10.500	12.705	231.000
47	10	14	10.000	12.100	12.100
48	2	16	11.550	15.000	15.000
49	5	12	10.000	12.000	12.000
50	2	10	1.200	0.740	2.400
51	4.850	14	5.868	4.296	31.950
52	43	14	8.850	10.709	380.550
53	2	10	9.600	5.923	19.200
54	39	14	2.400	2.804	93.600
55	2	10	3.300	2.036	6.600
56	10	10	1.950	1.203	19.500
57	10	10	1.750	1.080	17.500
58	114	14	2.200	2.662	299.680
59	12	12	2.105	1.689	58.640
60	52	14	3.700	4.477	14.800
61	4	14	3.700	4.477	14.800
62	2	8	1.130	0.445	2.260
63	24	14	1.700	2.057	49.800
64	2	8	2.030	0.802	4.060

GESAMTMENGE (BETONSTAHL BSI 500 S)	(m)	(kg)
8	0,395	626,220
10	0,617	1.380,000
12	0,886	2.717,160
14	1,210	11.002,895
16	1,580	338,800

GESAMTGEWICHT	18.006,400
---------------	------------




GEWINDESTAHL-STÜCKLISTE TYP GEWI

POS.	STÜCK	Ø (mm)	SCHNITTLÄNGE (m)	ENDE 1	ENDE 2	GEWICHT (kg)	GESAMTLÄNGE (m)
58	14	25	1,300	Muffe		5,005	18,200
59	14	25	1,300	Muffe		5,989	21,700

GESAMTMENGE (BETONSTAHL BSI 500 S)	(m)	(kg)
25	3,850	39,900

GESAMTGEWICHT	153,615
---------------	---------

Grundbewehrung bei Aussparungen ausschneiden

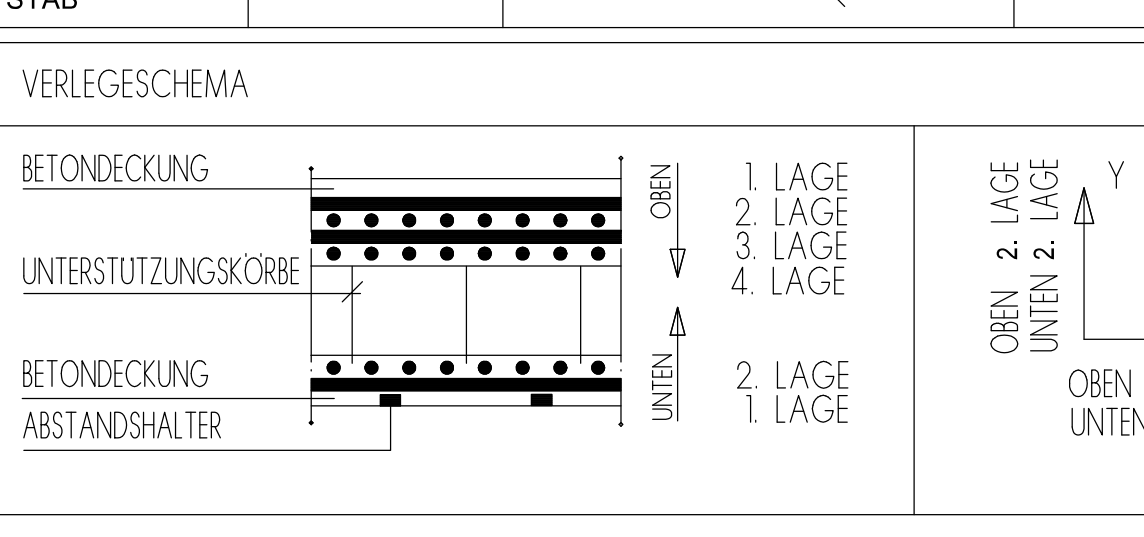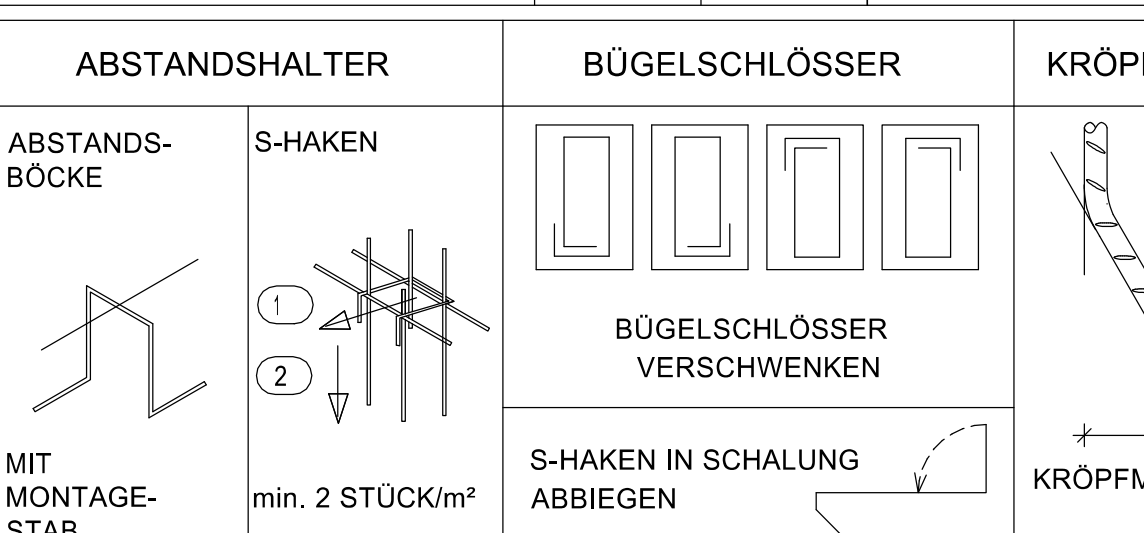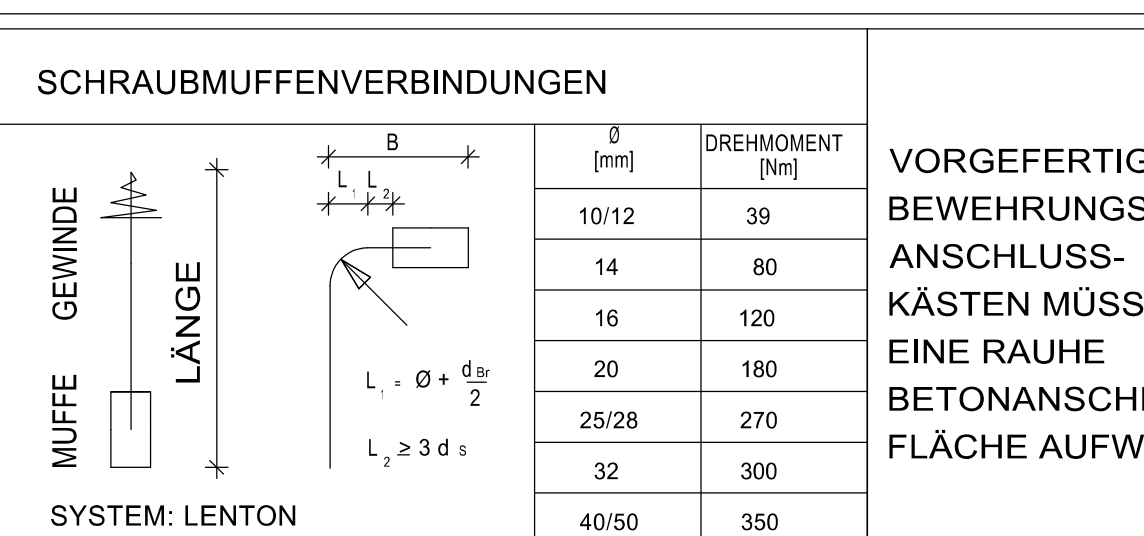

BETONFESTIGKEITSKLASSE	C 30/37	BETONSTAHL-SORTEN BSH	B 500A
EXPOSITIONSKLASSE	X C2,XF1,Wf	PROFILSTAHL + KORROSIONSSCHUTZ	
GRÖSSTES DURCHMESSER ANFÄNGER	dg= 32 / 16	SPANNSTAHL	

BETONDECKUNG	VERLEGEHAUT	VORHALTEHAUT	ABSTANDHALTER
OBEN	15	15	15
UNTEN	15	15	15
SEITLICH	15	15	15

